Додаток до рішення міської ради
№ _____ від "____" _____ 20 р.

ПЛАН
земельної ділянки

Адреса: м. Луцьк, пр-т Молоді, 4-е

Землекористувач:
ТОВАРИСТВО З ОБМЕЖЕНОЮ ВІДПОВІДАЛЬНІСТЮ
"ПРАЙМСЕРВІС-ПЛЮС"

Ситуаційна схема

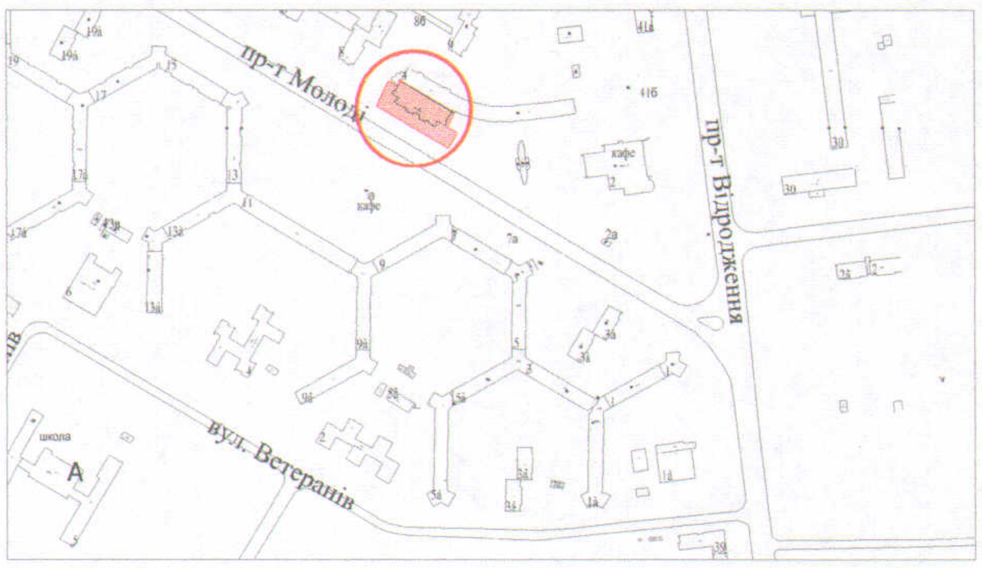

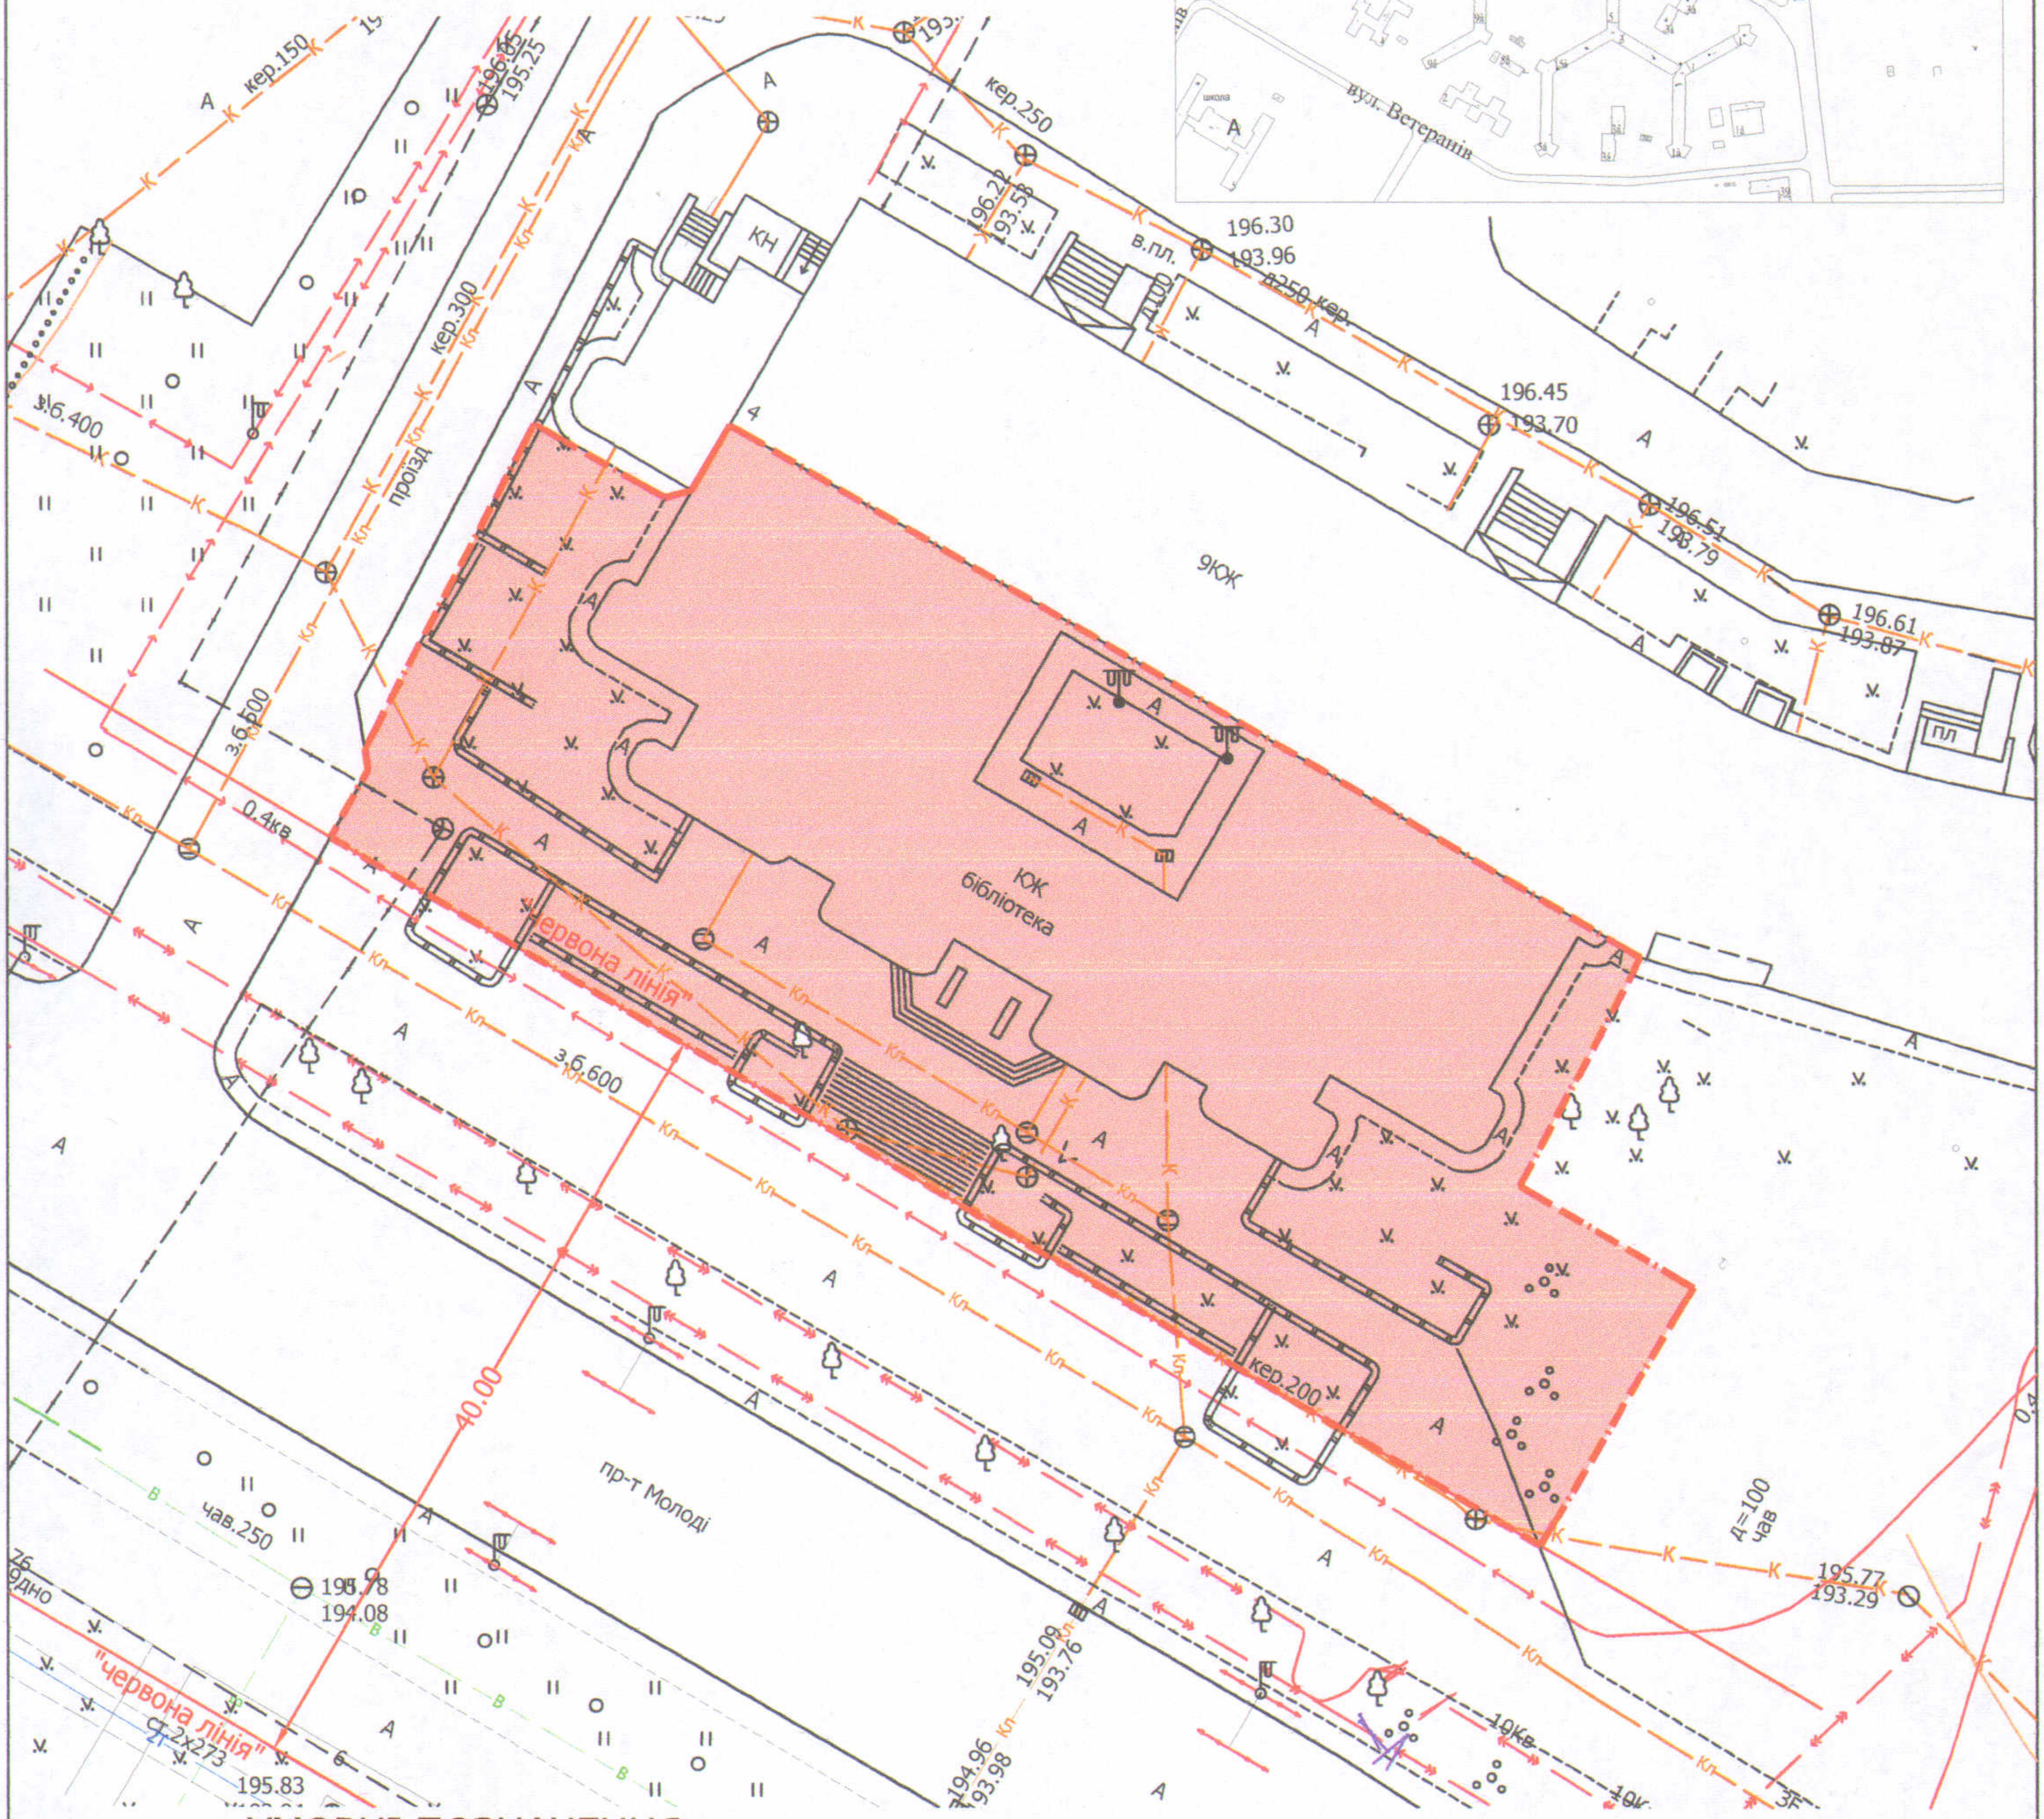

УМОВНІ ПОЗНАЧЕННЯ

0,18 га - земельна ділянка, що планується до відведення в оренду для будівництва та обслуговування інших будівель громадської забудови В.03.15 (вид використання - для будівництва та обслуговування приміщень громадського та комерційного призначення)

СЕКРЕТАР МІСЬКОЇ РАДИ _____ Григорій ПУСТОВІТ

Кваліфікаційний сертифікат інженера-землевпорядника від 24.10.2013 № 011345		Масштаб 1 : 500		
Фізична особа-підприємець Відповідальний за якість робіт та виконавець	Данкевич Д.О.	Орієнтовна площа ділянки (га)	з них: у власність	в оренду
	Данкевич Д.О.	0,18	---	---