

ПЛАН
земельної ділянки

Додаток до рішення міської ради
№ _____ від "___" _____ 201__ р.

Кадастровий номер: 0710100000:33:017:0016


Адреса: м. Луцьк, вул. Карбишева, 2

Землекористувач:

ТОВАРИСТВО З ОБМЕЖЕНОЮ

ВІДПОВІДАЛЬНІСТЮ "ТЕГ-БАЛАНС"

Ситуаційний план

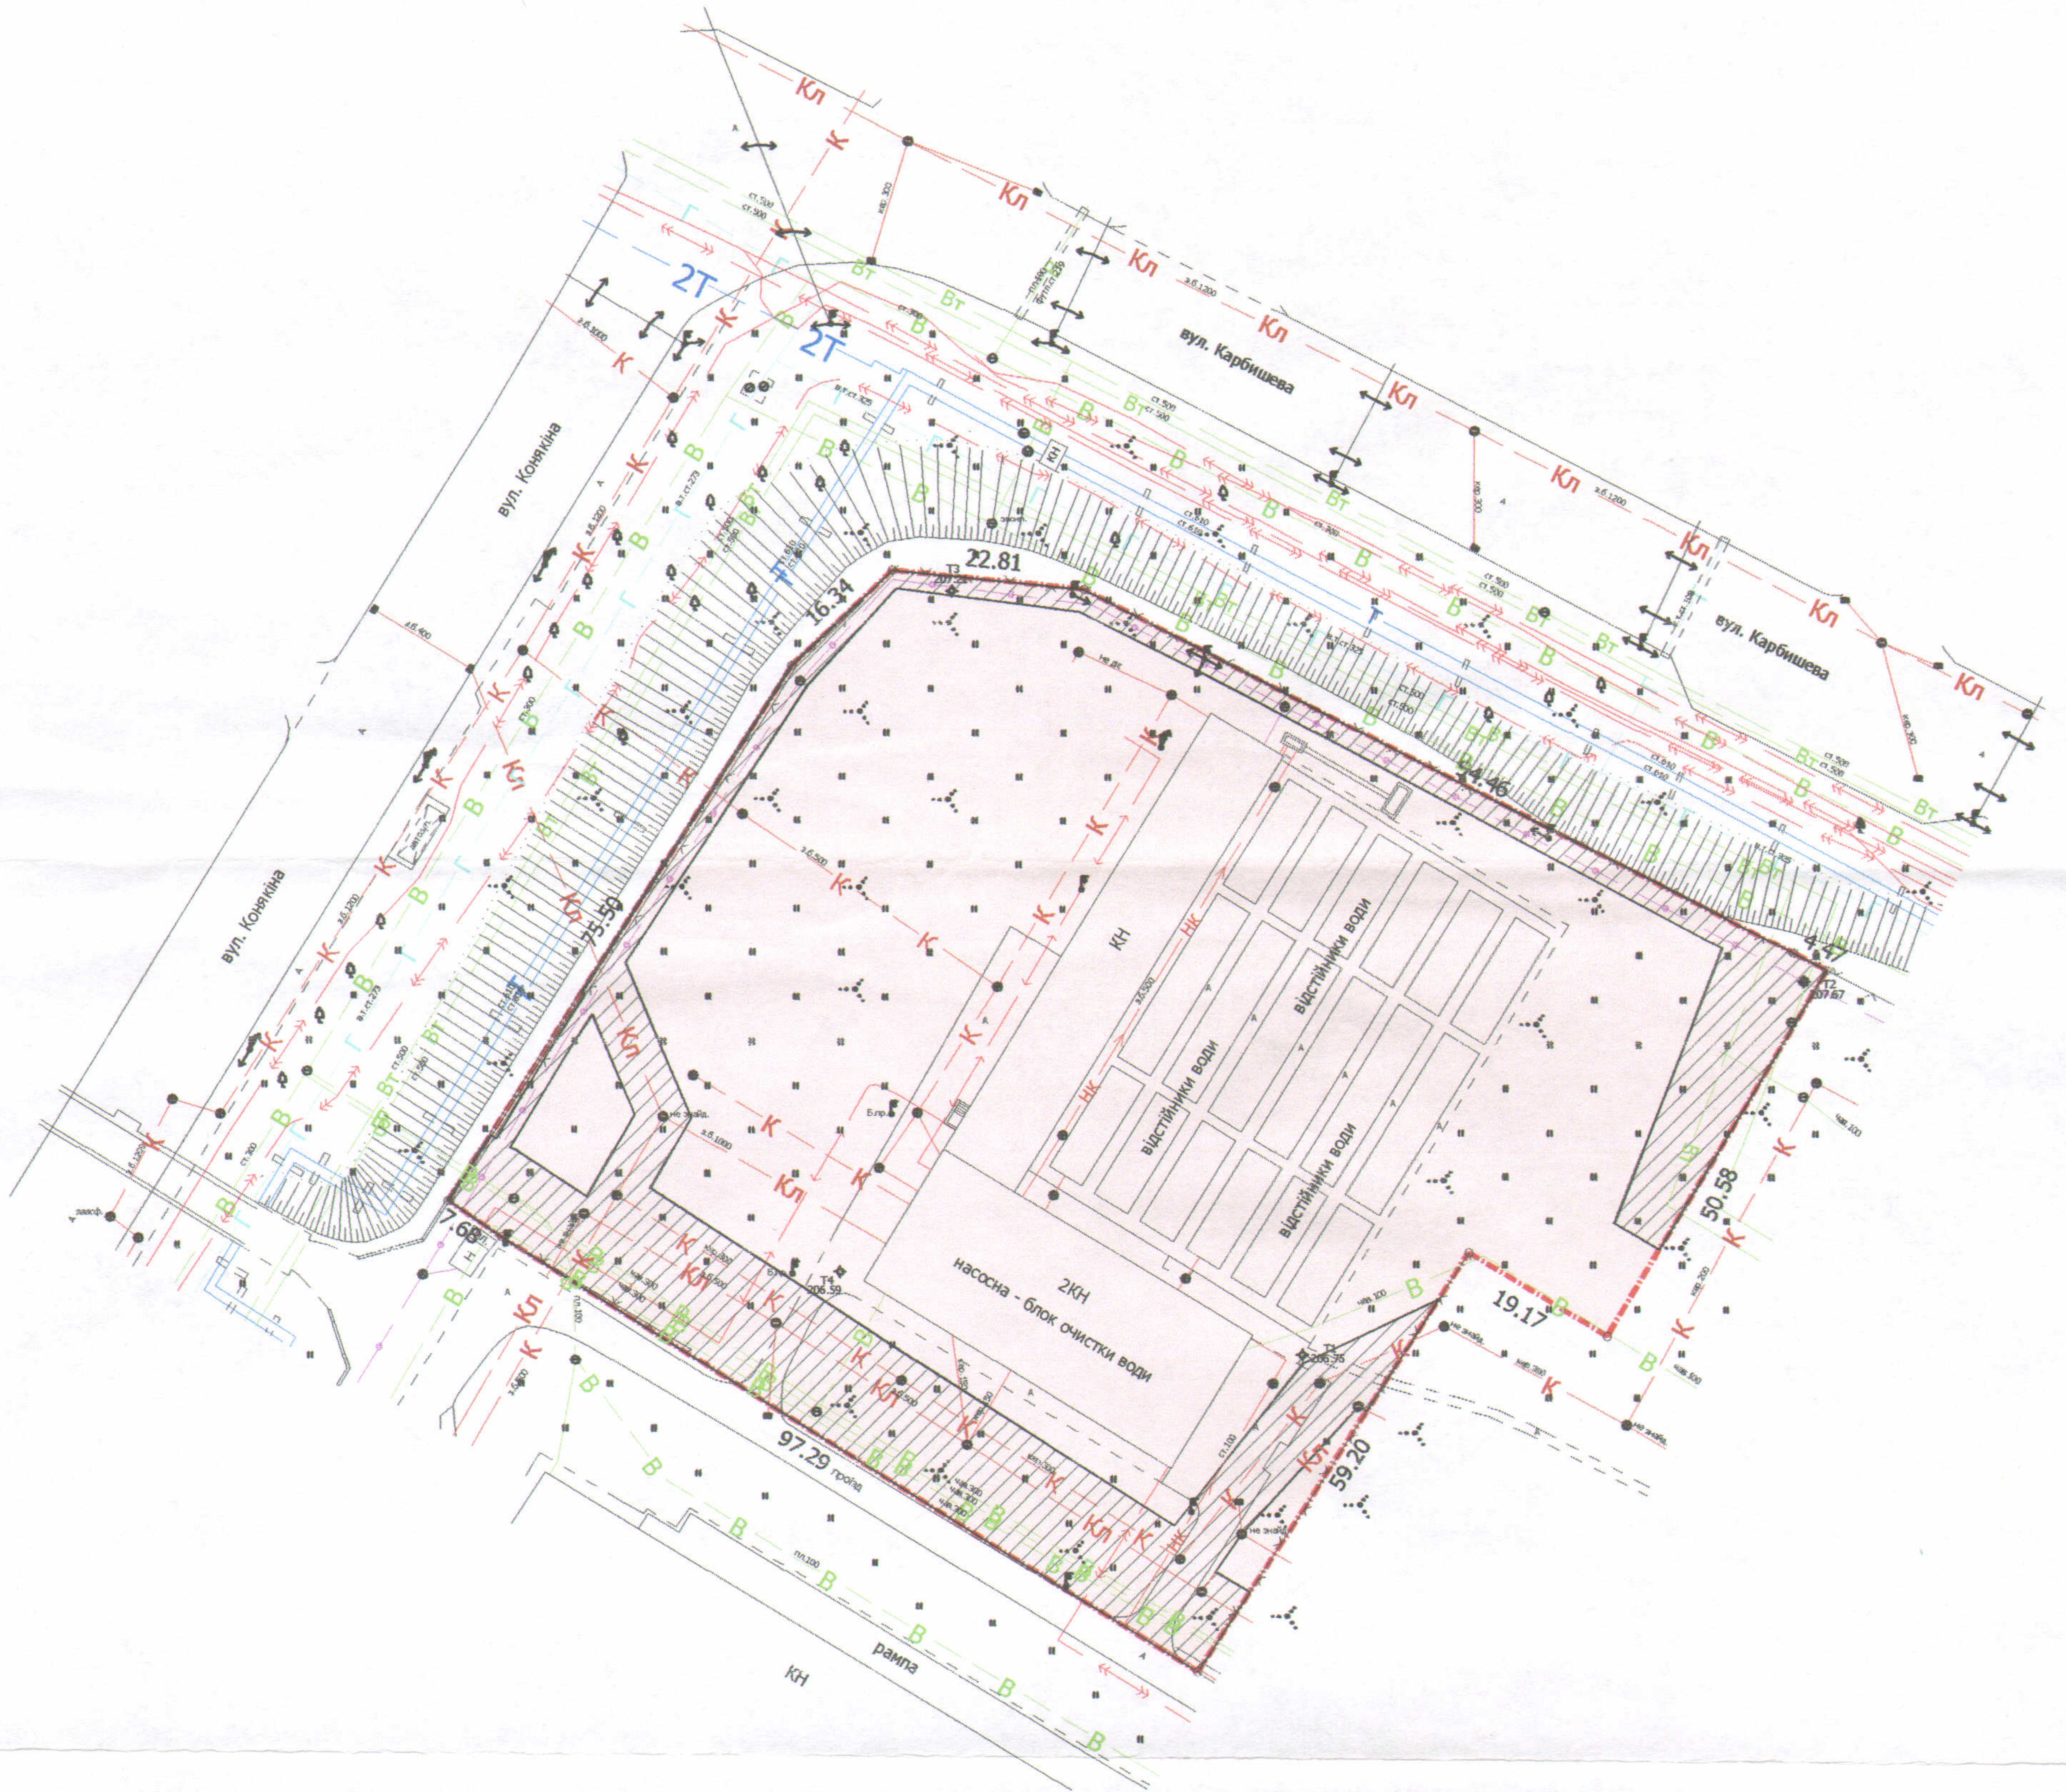

УМОВНІ ПОЗНАЧЕННЯ

1,1718 га — земельна ділянка, що надається в оренду для будівництва та обслуговування виробничих приміщень (J.11.04 - для розміщення та експлуатації основних, підсобних і допоміжних будівель та споруд технічної інфраструктури (виробництва та розподілення газу, постачання пари та гарячої води, збирання, очищення та розподілення води)

0,2624 га — обмеження, встановлені щодо використання земельної ділянки (охоронні зони навколо інженерних комунікацій (01.08) - каналізація, водопровід, повітряна лінія електропередачі, підземна кабельна лінія електрозв'язку)

СЕКРЕТАР МІСЬКОЇ РАДИ

Григорій ПУСТОВІТ

Заводський В.М.
ІНЖЕНЕР-ЗЕМЛЕВІД
Заводський В.М.
В. СІЛЮК О.Д.
МІХАЙЛОВИЧ
№ 002215
ГІП "Луцькземресурс"

Масштаб 1: 1000

Площа ділянки (га)	З них	
	у власність	в оренду
1,1718	-	1,1718