ПЛАН
земельної ділянки

Додаток до рішення міської ради
№ _____ від "__"_____ 201__ р.

Кадастровий номер: *0710100000:33:017:0017*
Адреса: *м. Луцьк, вул. Карбишева, 2*
Землекористувач:
ТОВАРИСТВО З ОБМЕЖЕНОЮ ВІДПОВІДАЛЬНІСТЮ "ТЕГ-БАЛАНС"

Ситуаційний план

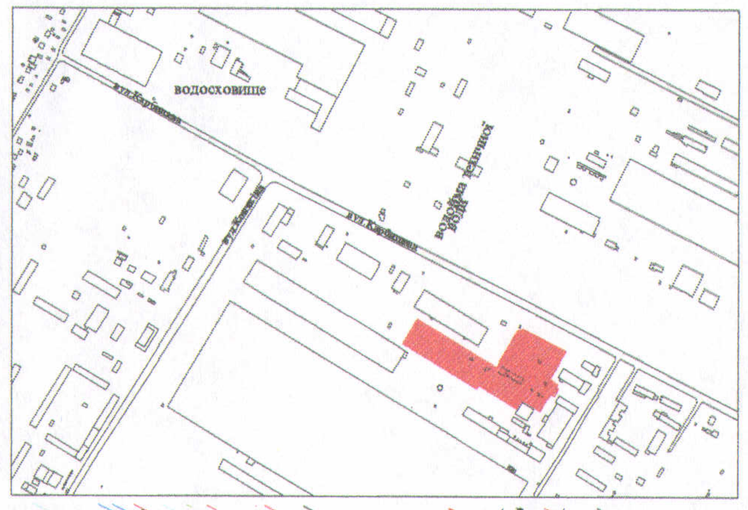

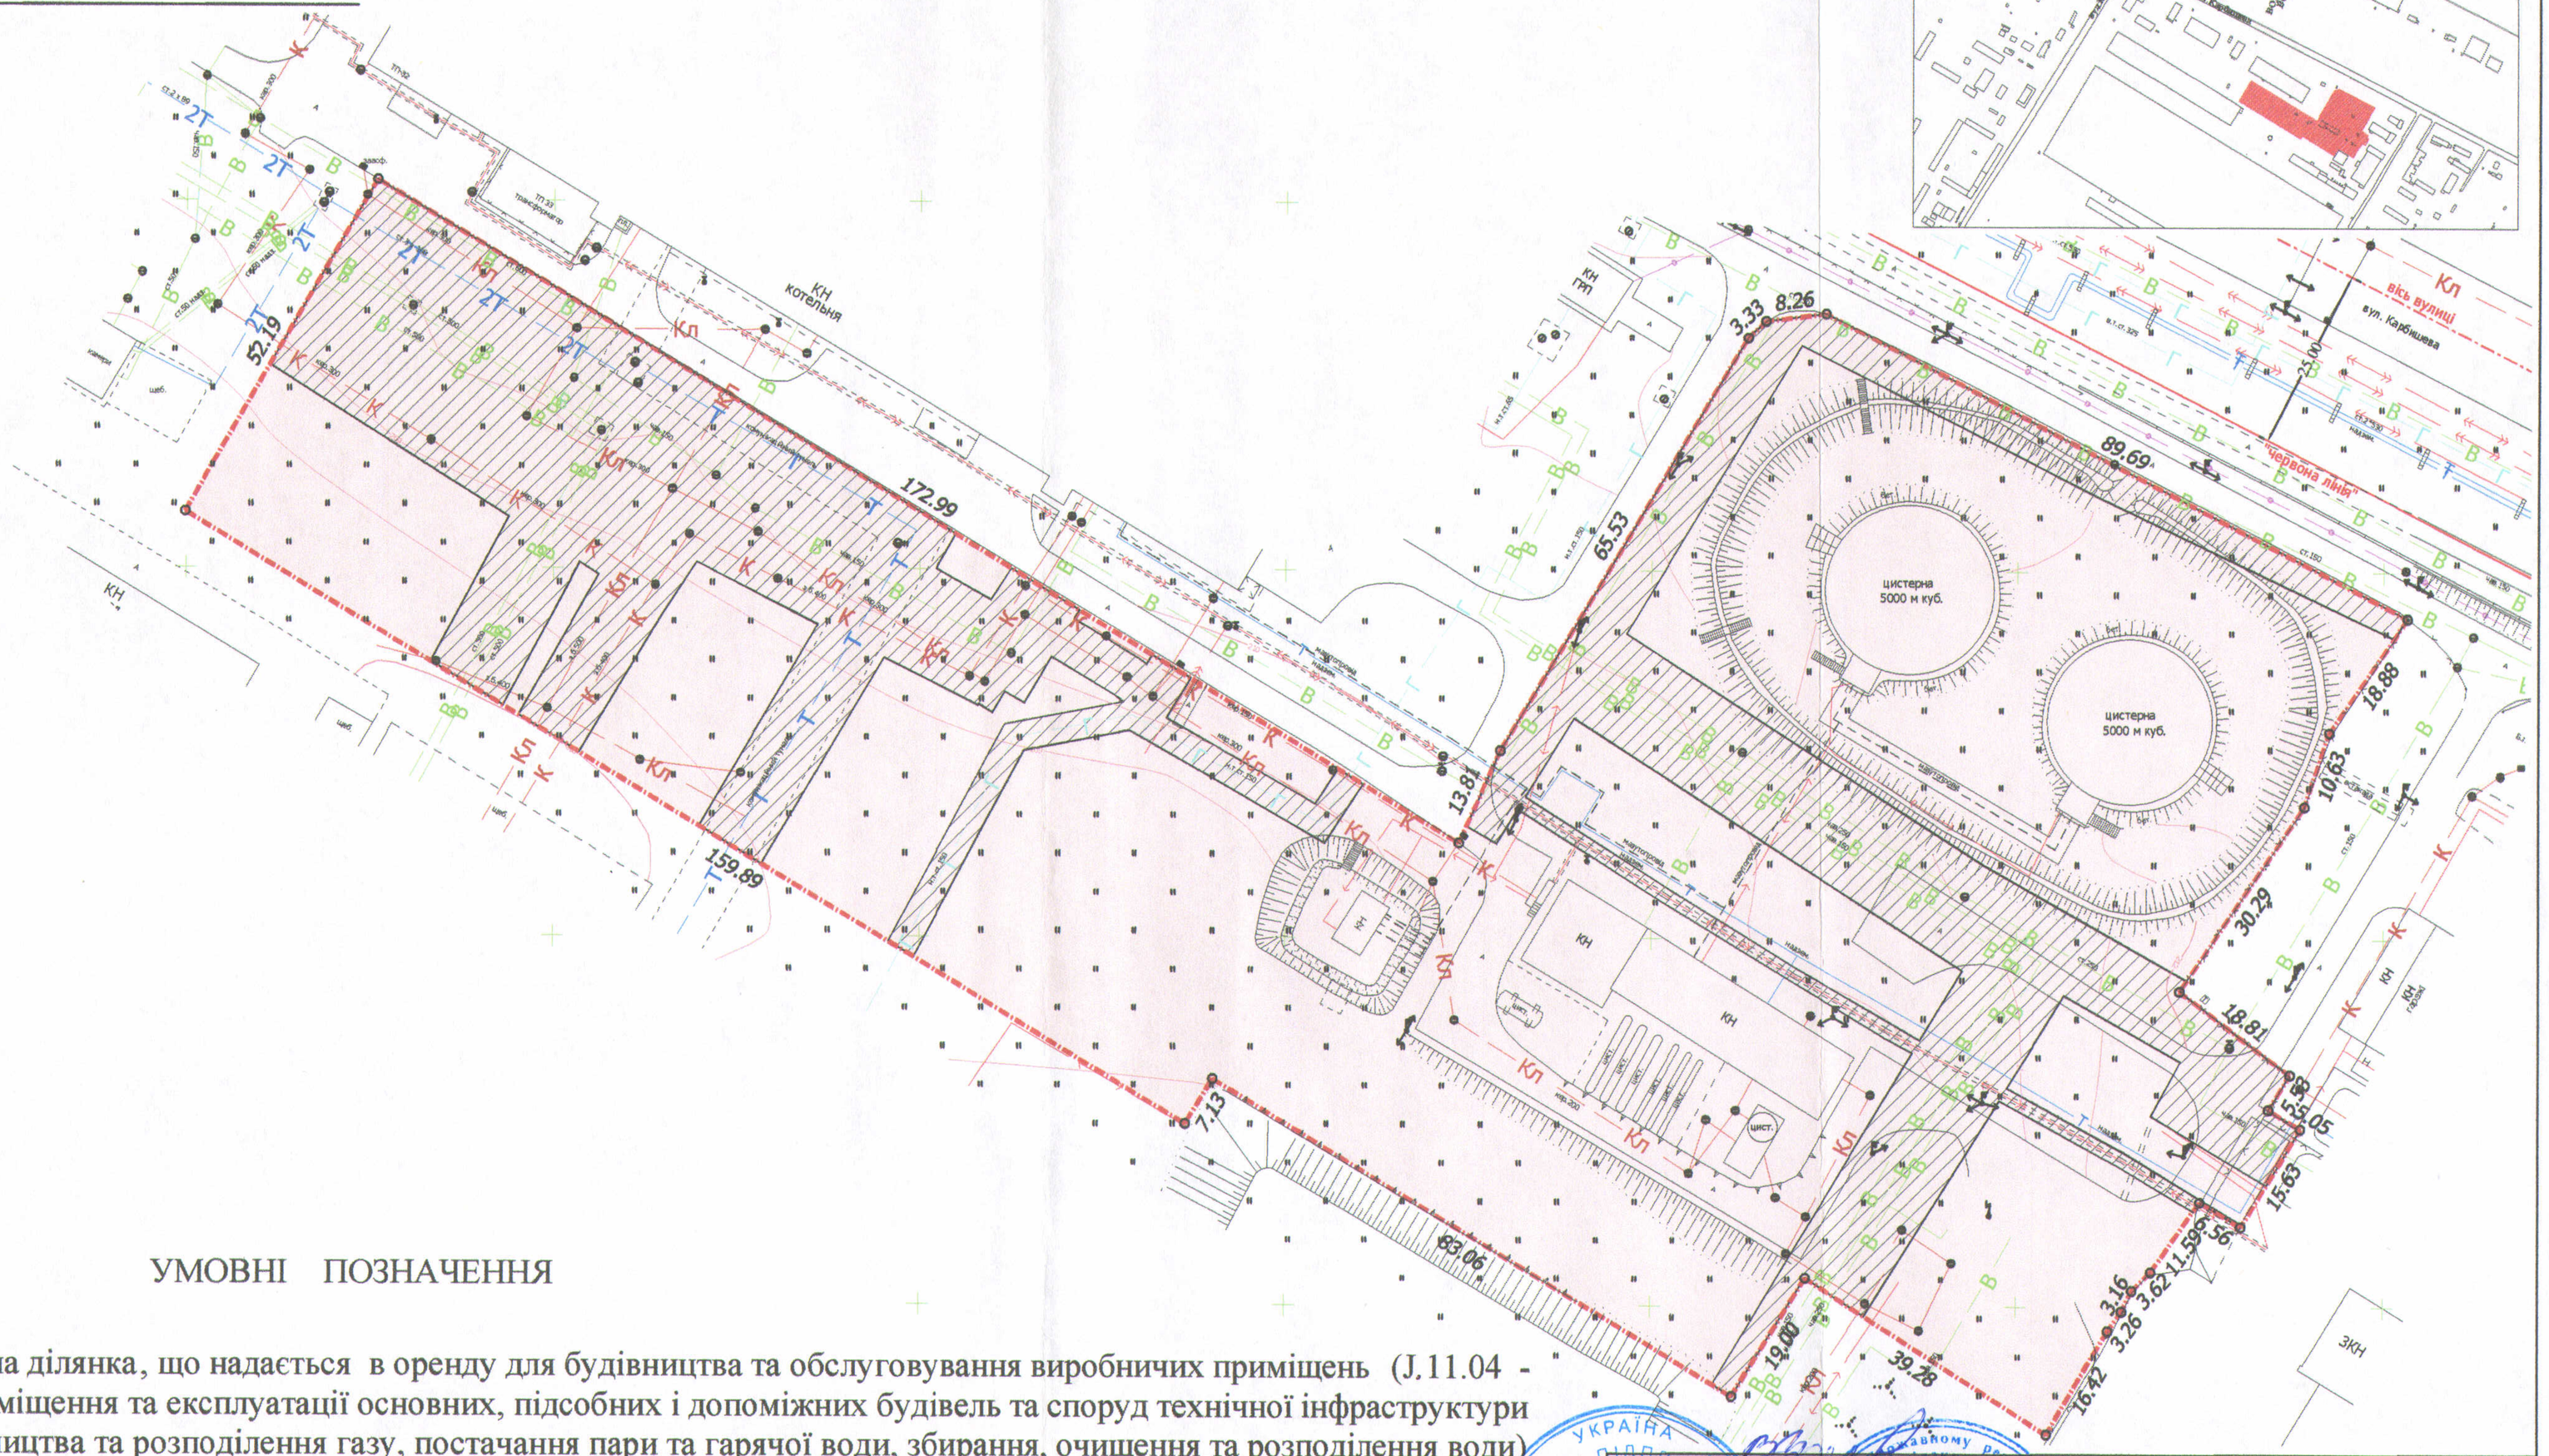

УМОВНІ ПОЗНАЧЕННЯ

2,2513 га — земельна ділянка, що надається в оренду для будівництва та обслуговування виробничих приміщень (J.11.04 - для розміщення та експлуатації основних, підсобних і допоміжних будівель та споруд технічної інфраструктури (виробництва та розподілення газу, постачання пари та гарячої води, збирання, очищення та розподілення води)

0,7338 га — обмеження, встановлені щодо використання земельної ділянки (охоронні зони навколо інженерних комунікацій (01.08) - теплотраса, каналізація, водопровід, газопровід, підземна кабельна лінія електропередачі)

Директор	Завадський В.М.	Масштаб 1: 1000
Перевірив	Завадський В.М.	
Виконав	Сілюк О.П.	

ТПП "Луцькземресурс"

Площа ділянки (га)	З них	
	у власність	в оренду
2,2513	-	2,2513

СЕКРЕТАР МІСЬКОЇ РАДИ _____ Григорій ПУСТОВІТ