

ПЛАН земельної ділянки

Додаток до рішення міської ради
№ _____ від "___" _____ 201_ р.



Кадастровий № : 0710100000:11:101:0021

Адреса: м. Луцьк, вул. Плитниця, 1

Землекористувач:

ТОВАРИСТВО З ОБМЕЖЕНОЮ ВІДПОВІДАЛЬНІСТЮ

"ВОЛИНЬРЕСТКОНСАЛТТЕХНОЛОГІЇ"

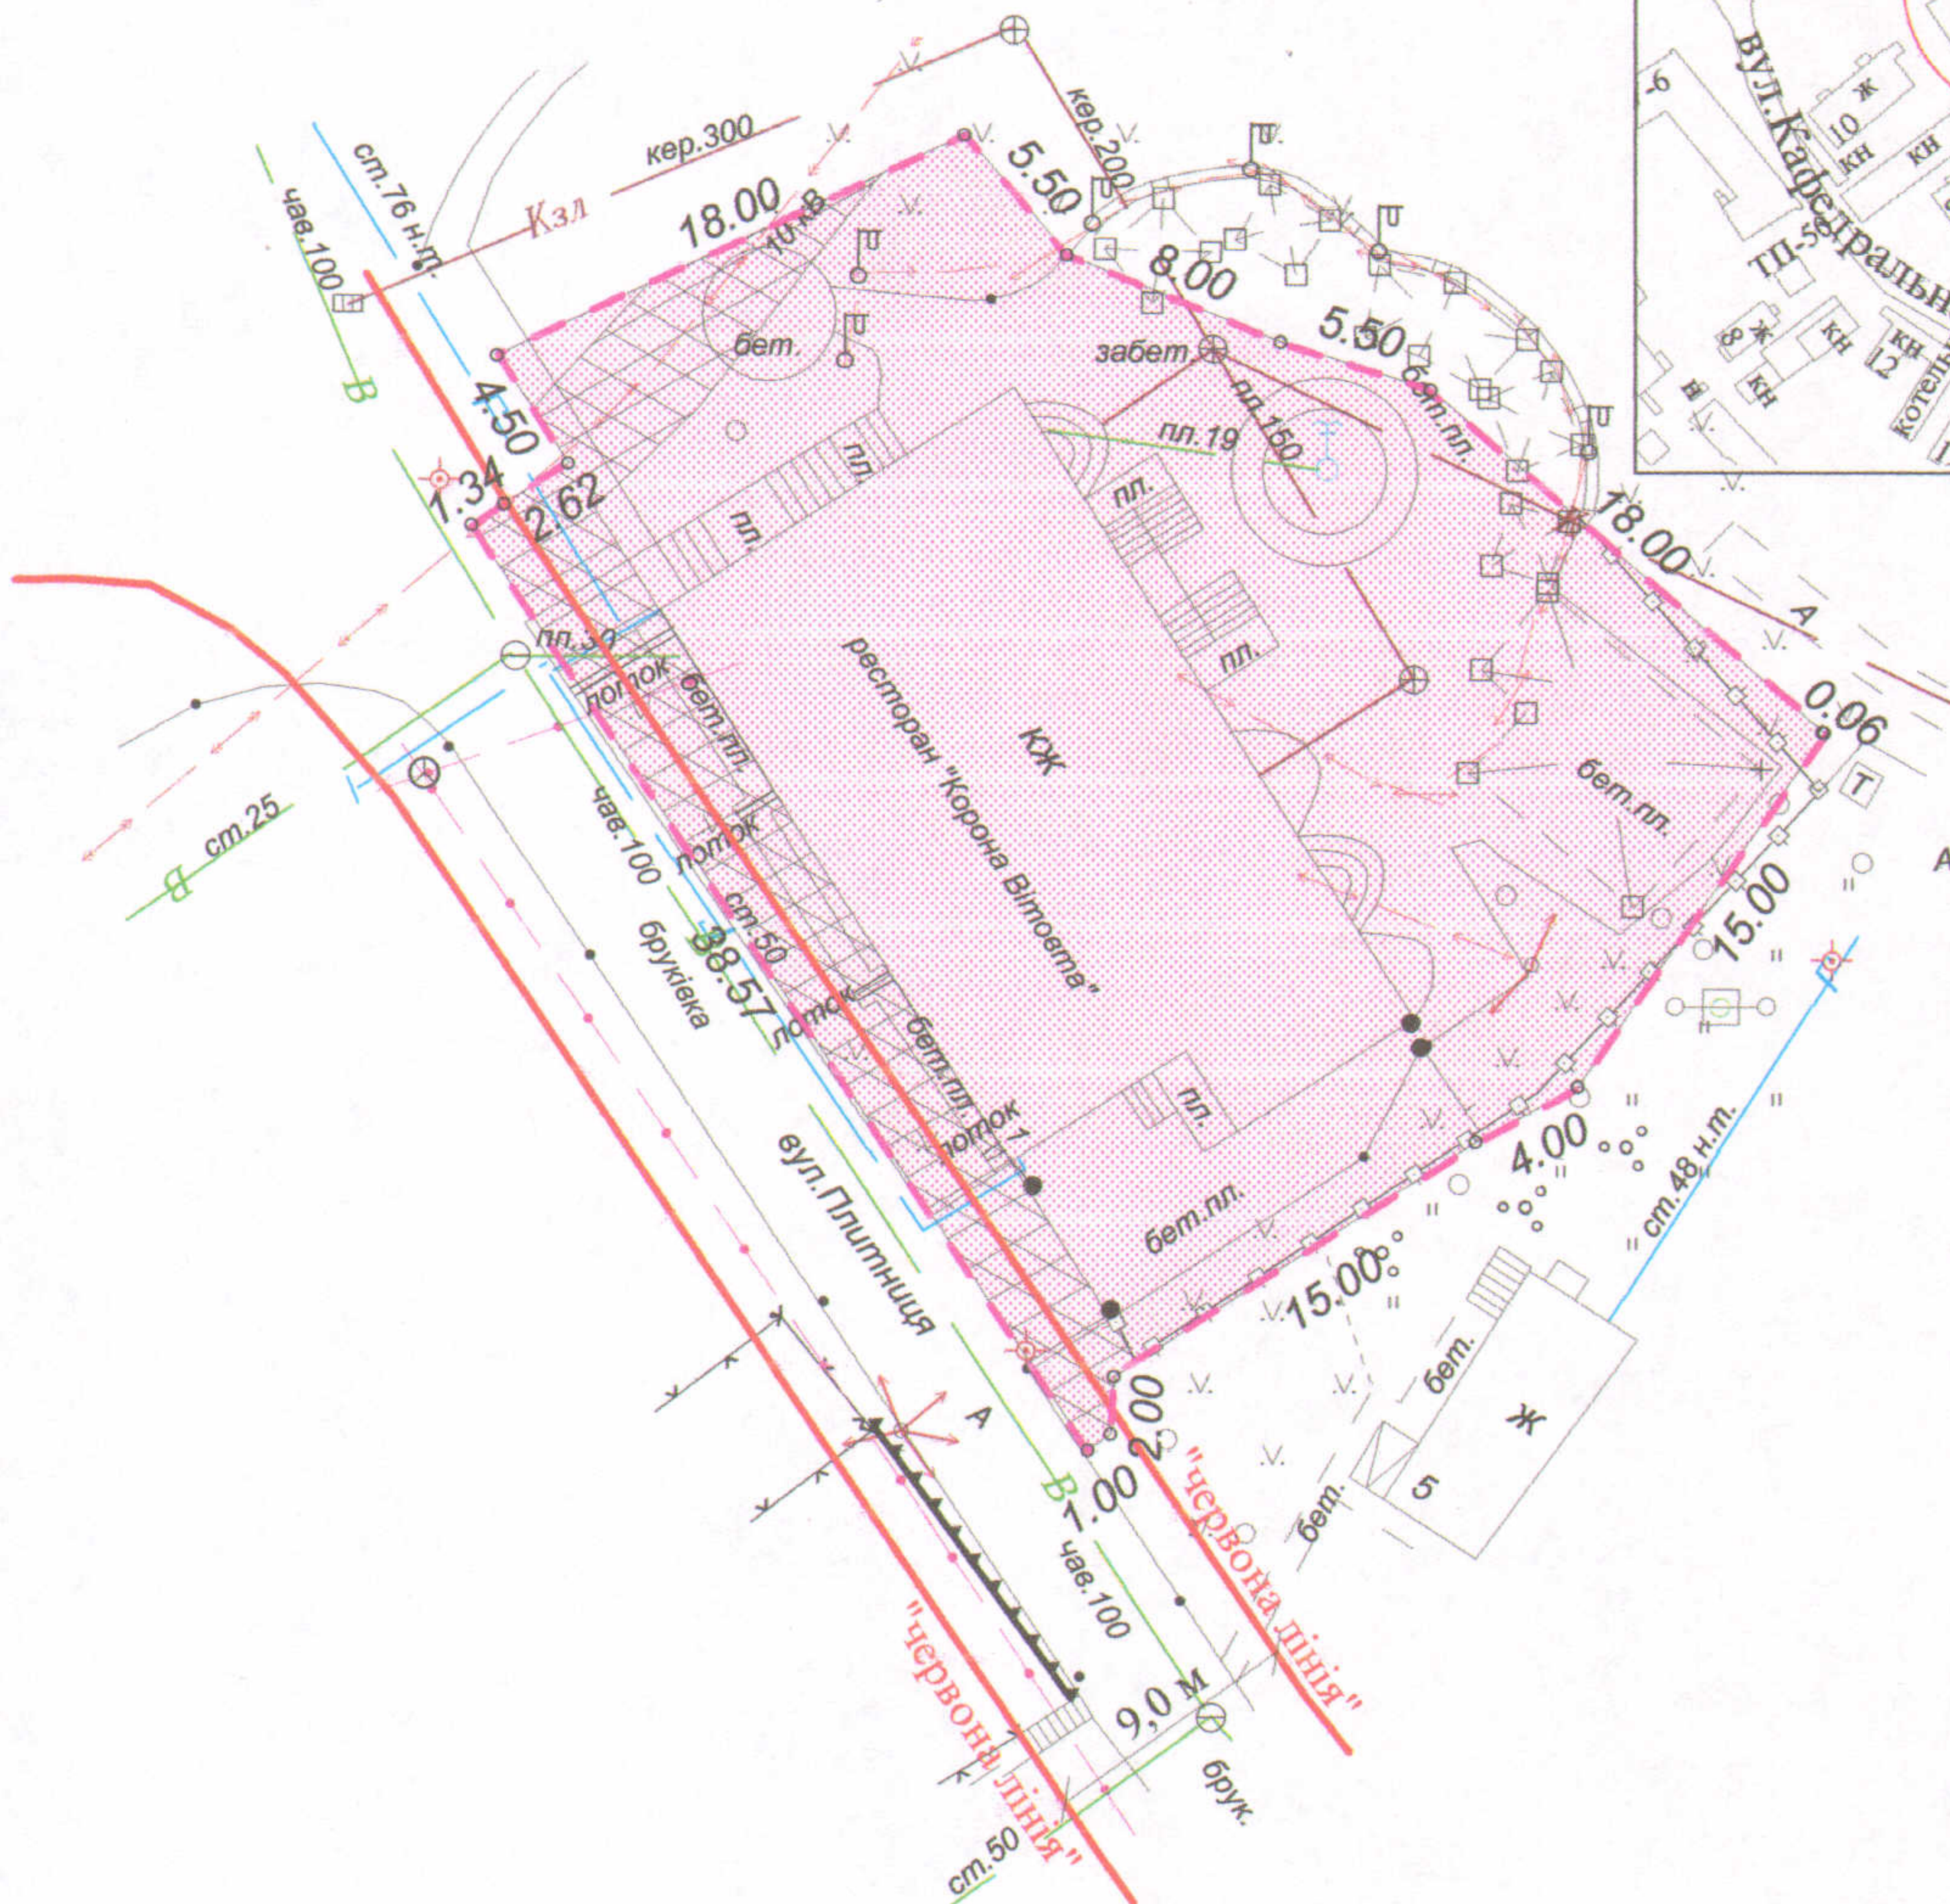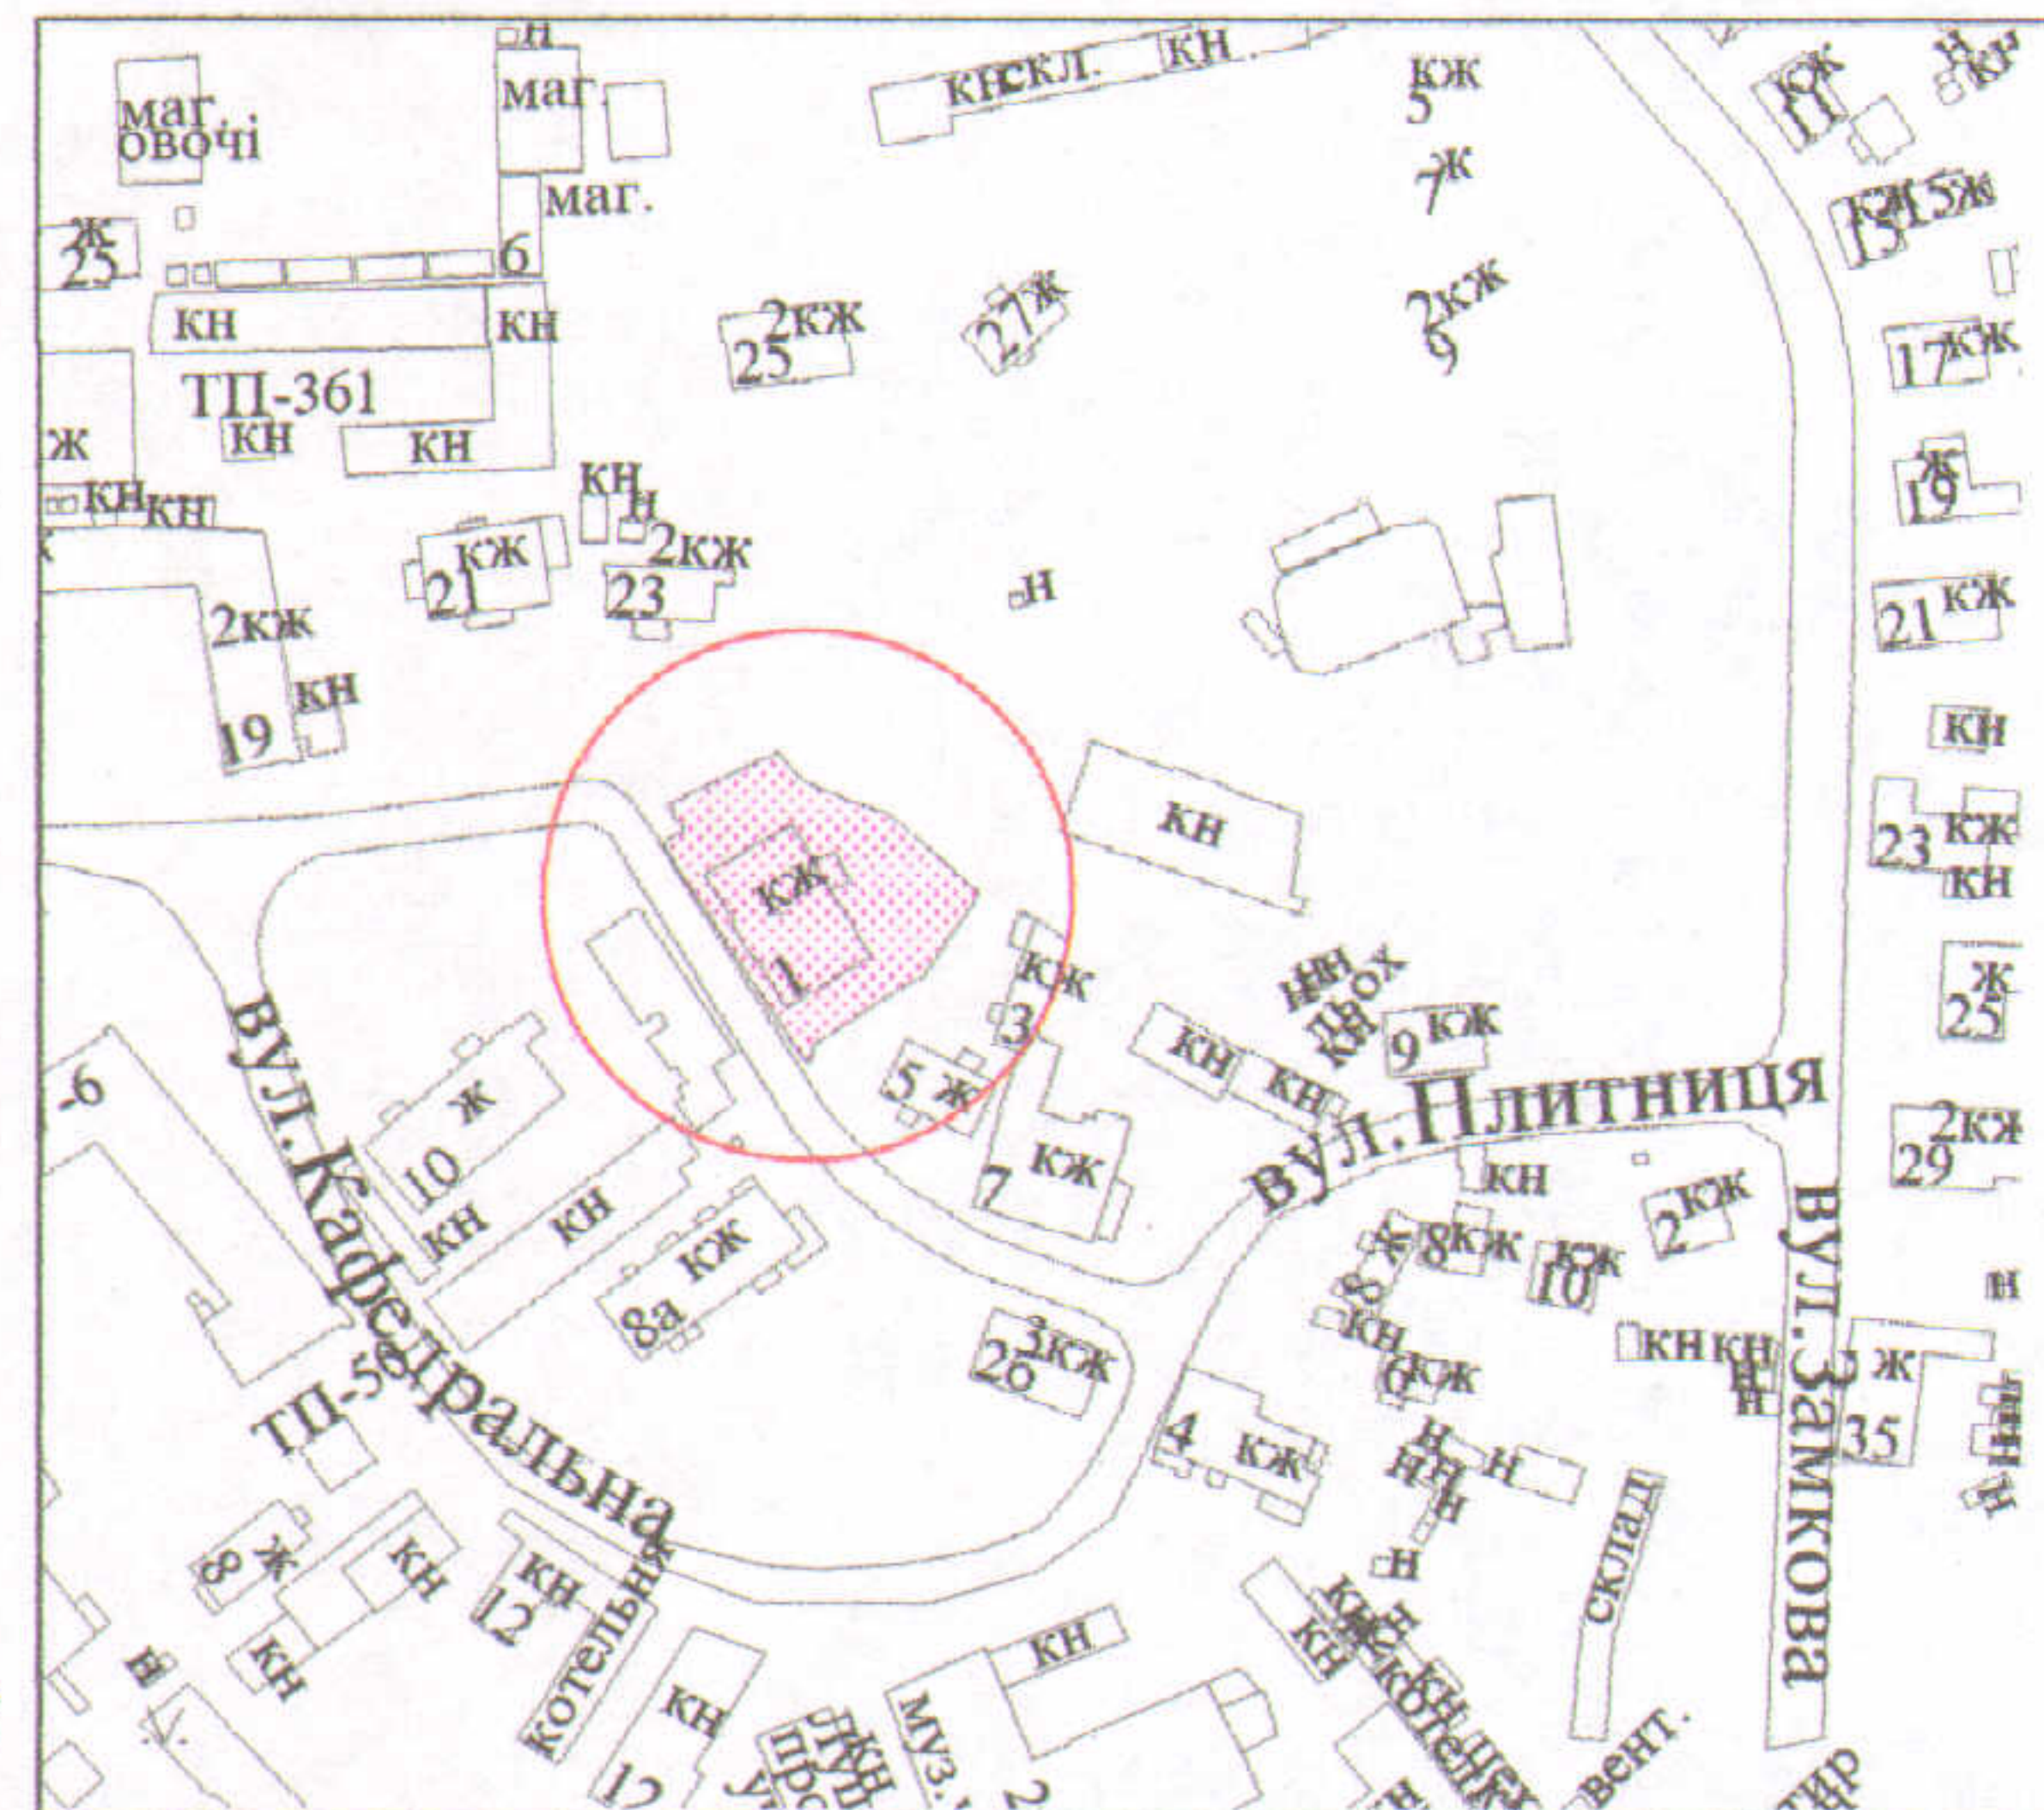

УМОВНІ ПОЗНАЧЕННЯ

- 0,1141 га - земельна ділянка, що надається в оренду для обслуговування кафе-бару
- 0,1141 га - земельна ділянка, що була надана в оренду ТзОВ "Волинський виробничо-комерційний комбінат" (право власності Територіальної громади міста Луцька в особі Луцької міської ради зареєстроване в Державному реєстрі речових прав на нерухоме майно 24.02.2014, номер запису про право власності: 4761357)
- 0,0175 га - обмеження, встановлені щодо використання земельної ділянки (охоронні зони навколо інженерних комунікацій (01.08) - водопровід, підземна кабельна лінія електропередачі)

СЕКРЕТАР МІСЬКОЇ РАДИ

Григорій ПУСТОВІТ

Масштаб 1 : 500		З них	
Площа ділянки (га)		в оренду	у власність
0,1141	0,1141	0,1141	-

Підприємець
ІНЖЕНЕР
ЗЕМЛЕВПОРЯДНИК
ХОЛОДКОВ
ОЛЕКСАНДР
ВОЛОДИМИРОВИЧ
ФІЗИЧНА ОСОБА-ПІДПРИЄМЕЦЬ
ХОЛОДКОВ ОЛЕКСАНДР ВОЛОДИМИРОВИЧ