
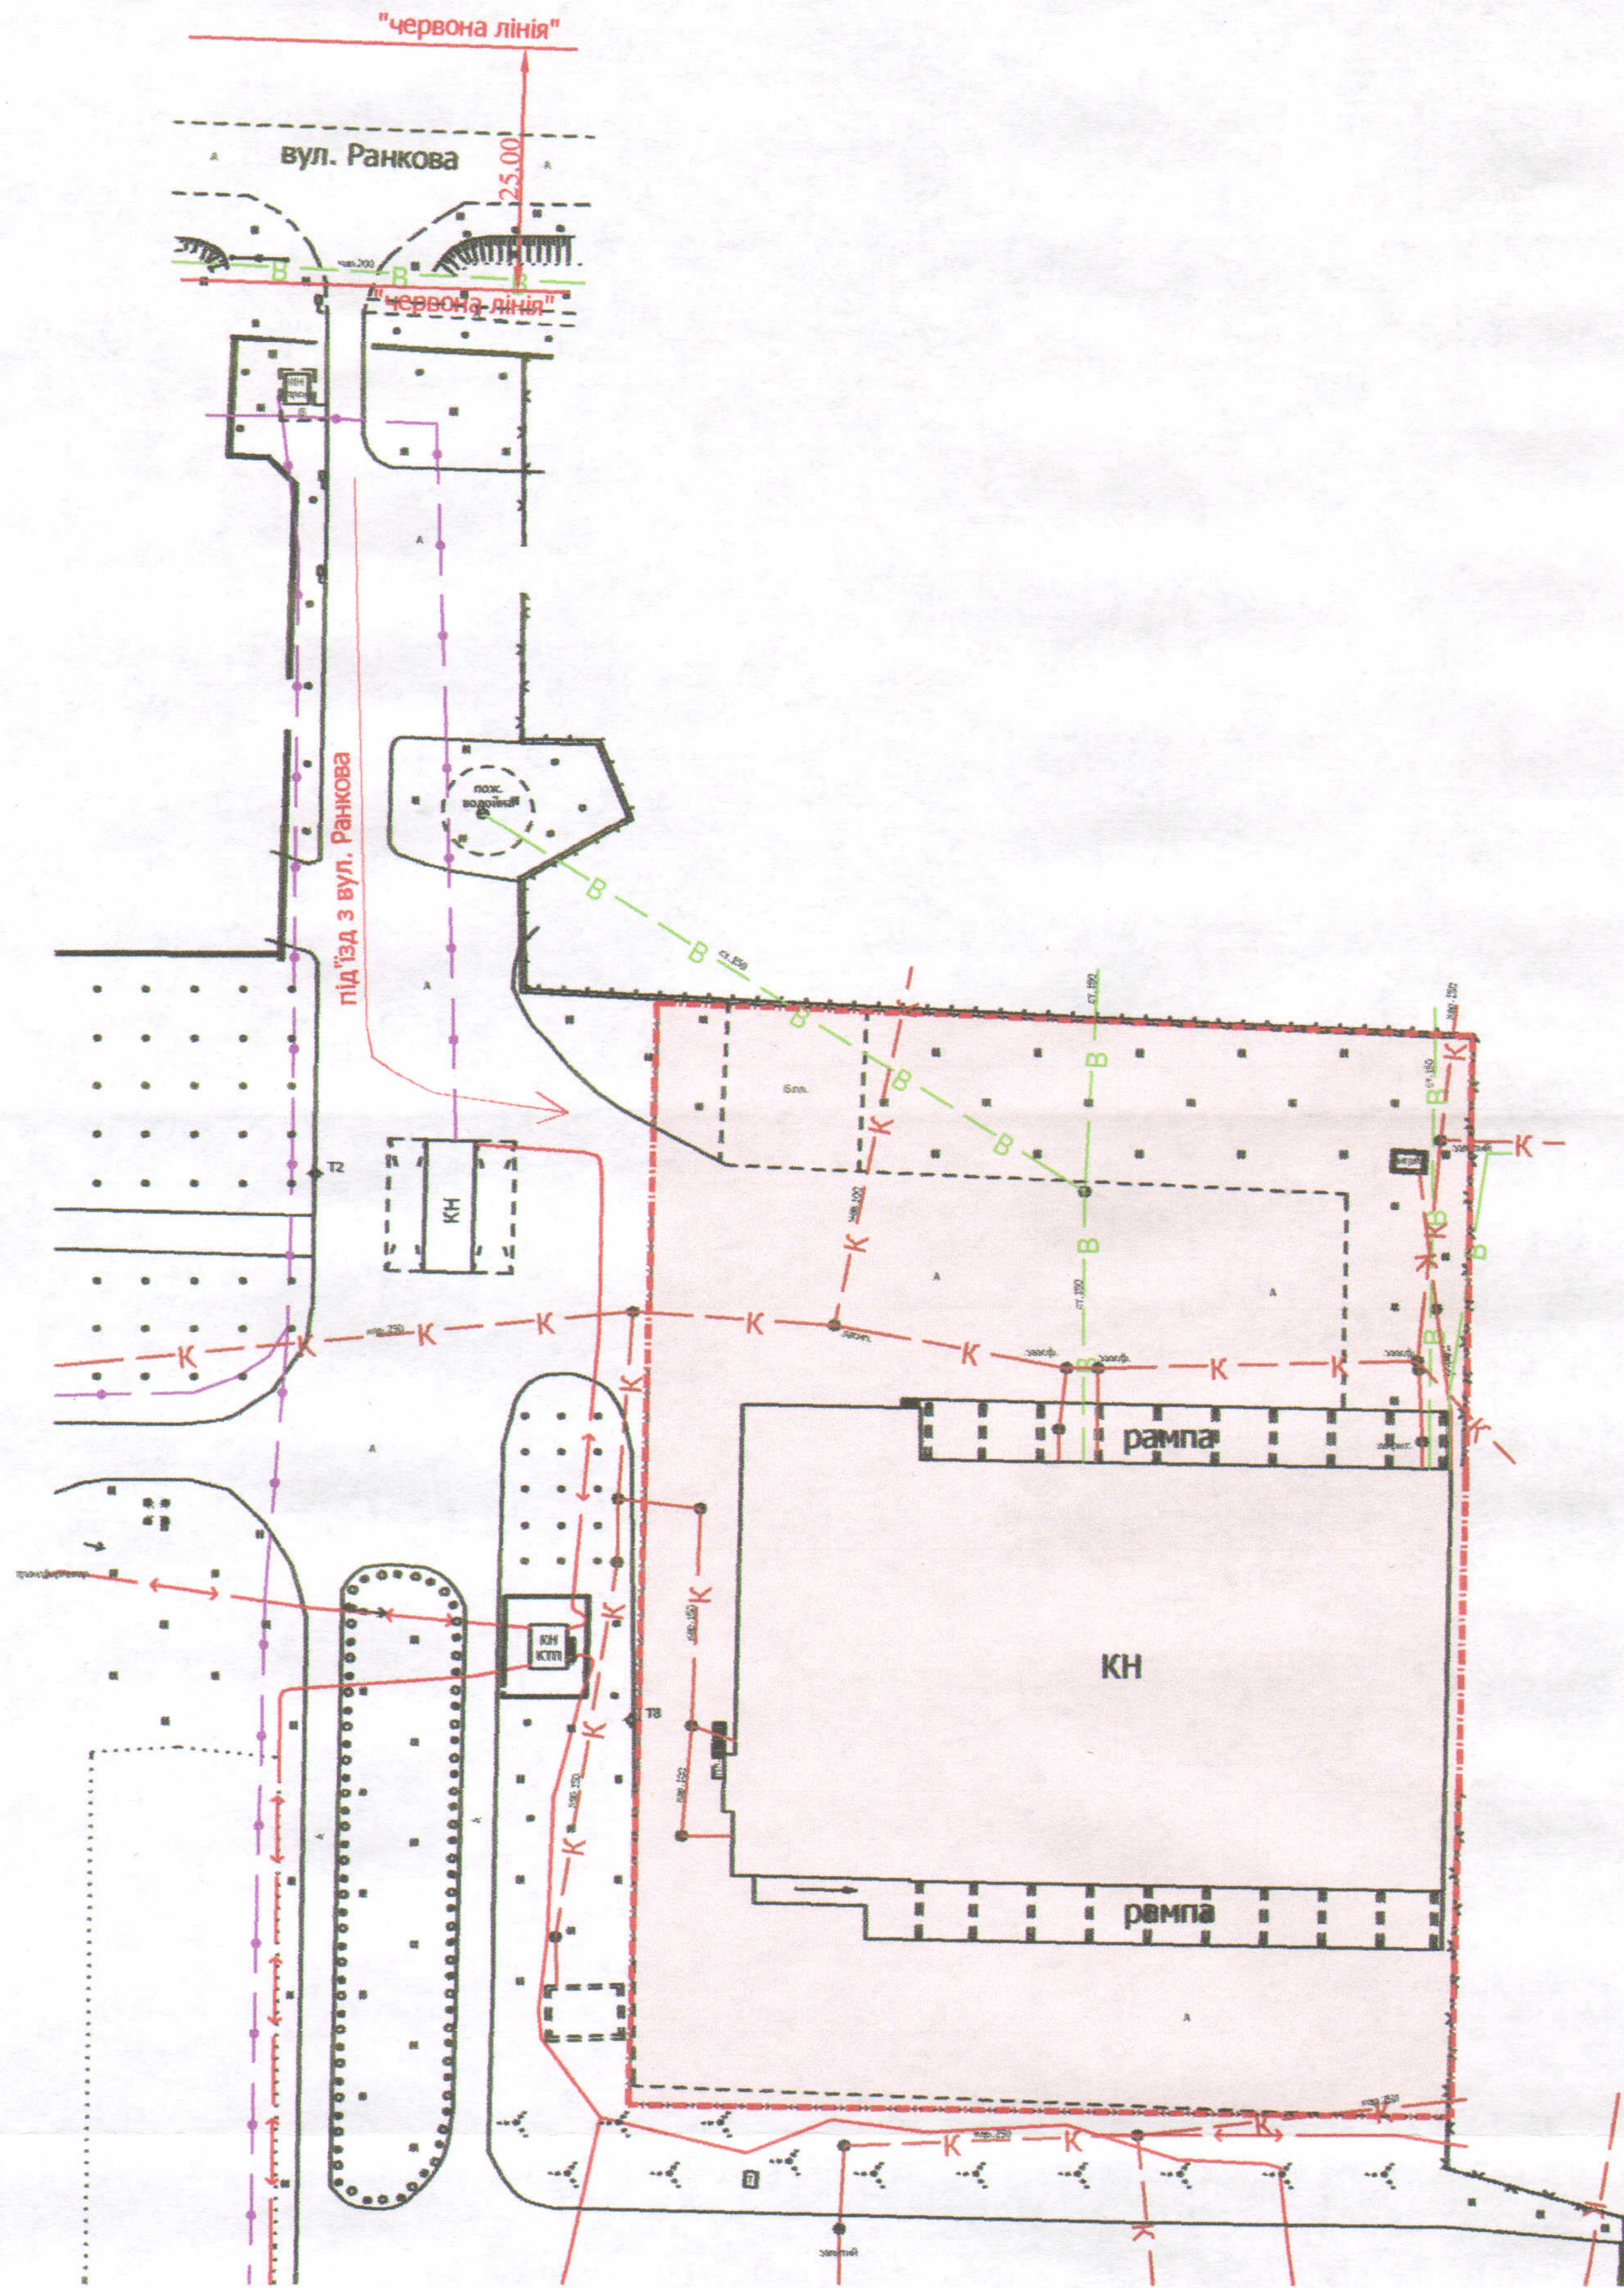


ПЛАН
земельної ділянки

Додаток до рішення міської ради
№ _____ від " " _____ 201_ р.

Ситуаційна схема

Адреса: м. Луцьк, вул. Ранкова, 26
Землекористувач:
ТОВАРИСТВО З ОБМЕЖЕНОЮ
ВІДПОВІДАЛЬНІСТЮ "ЗАХІДРЕСУРС-ПЛЮС"

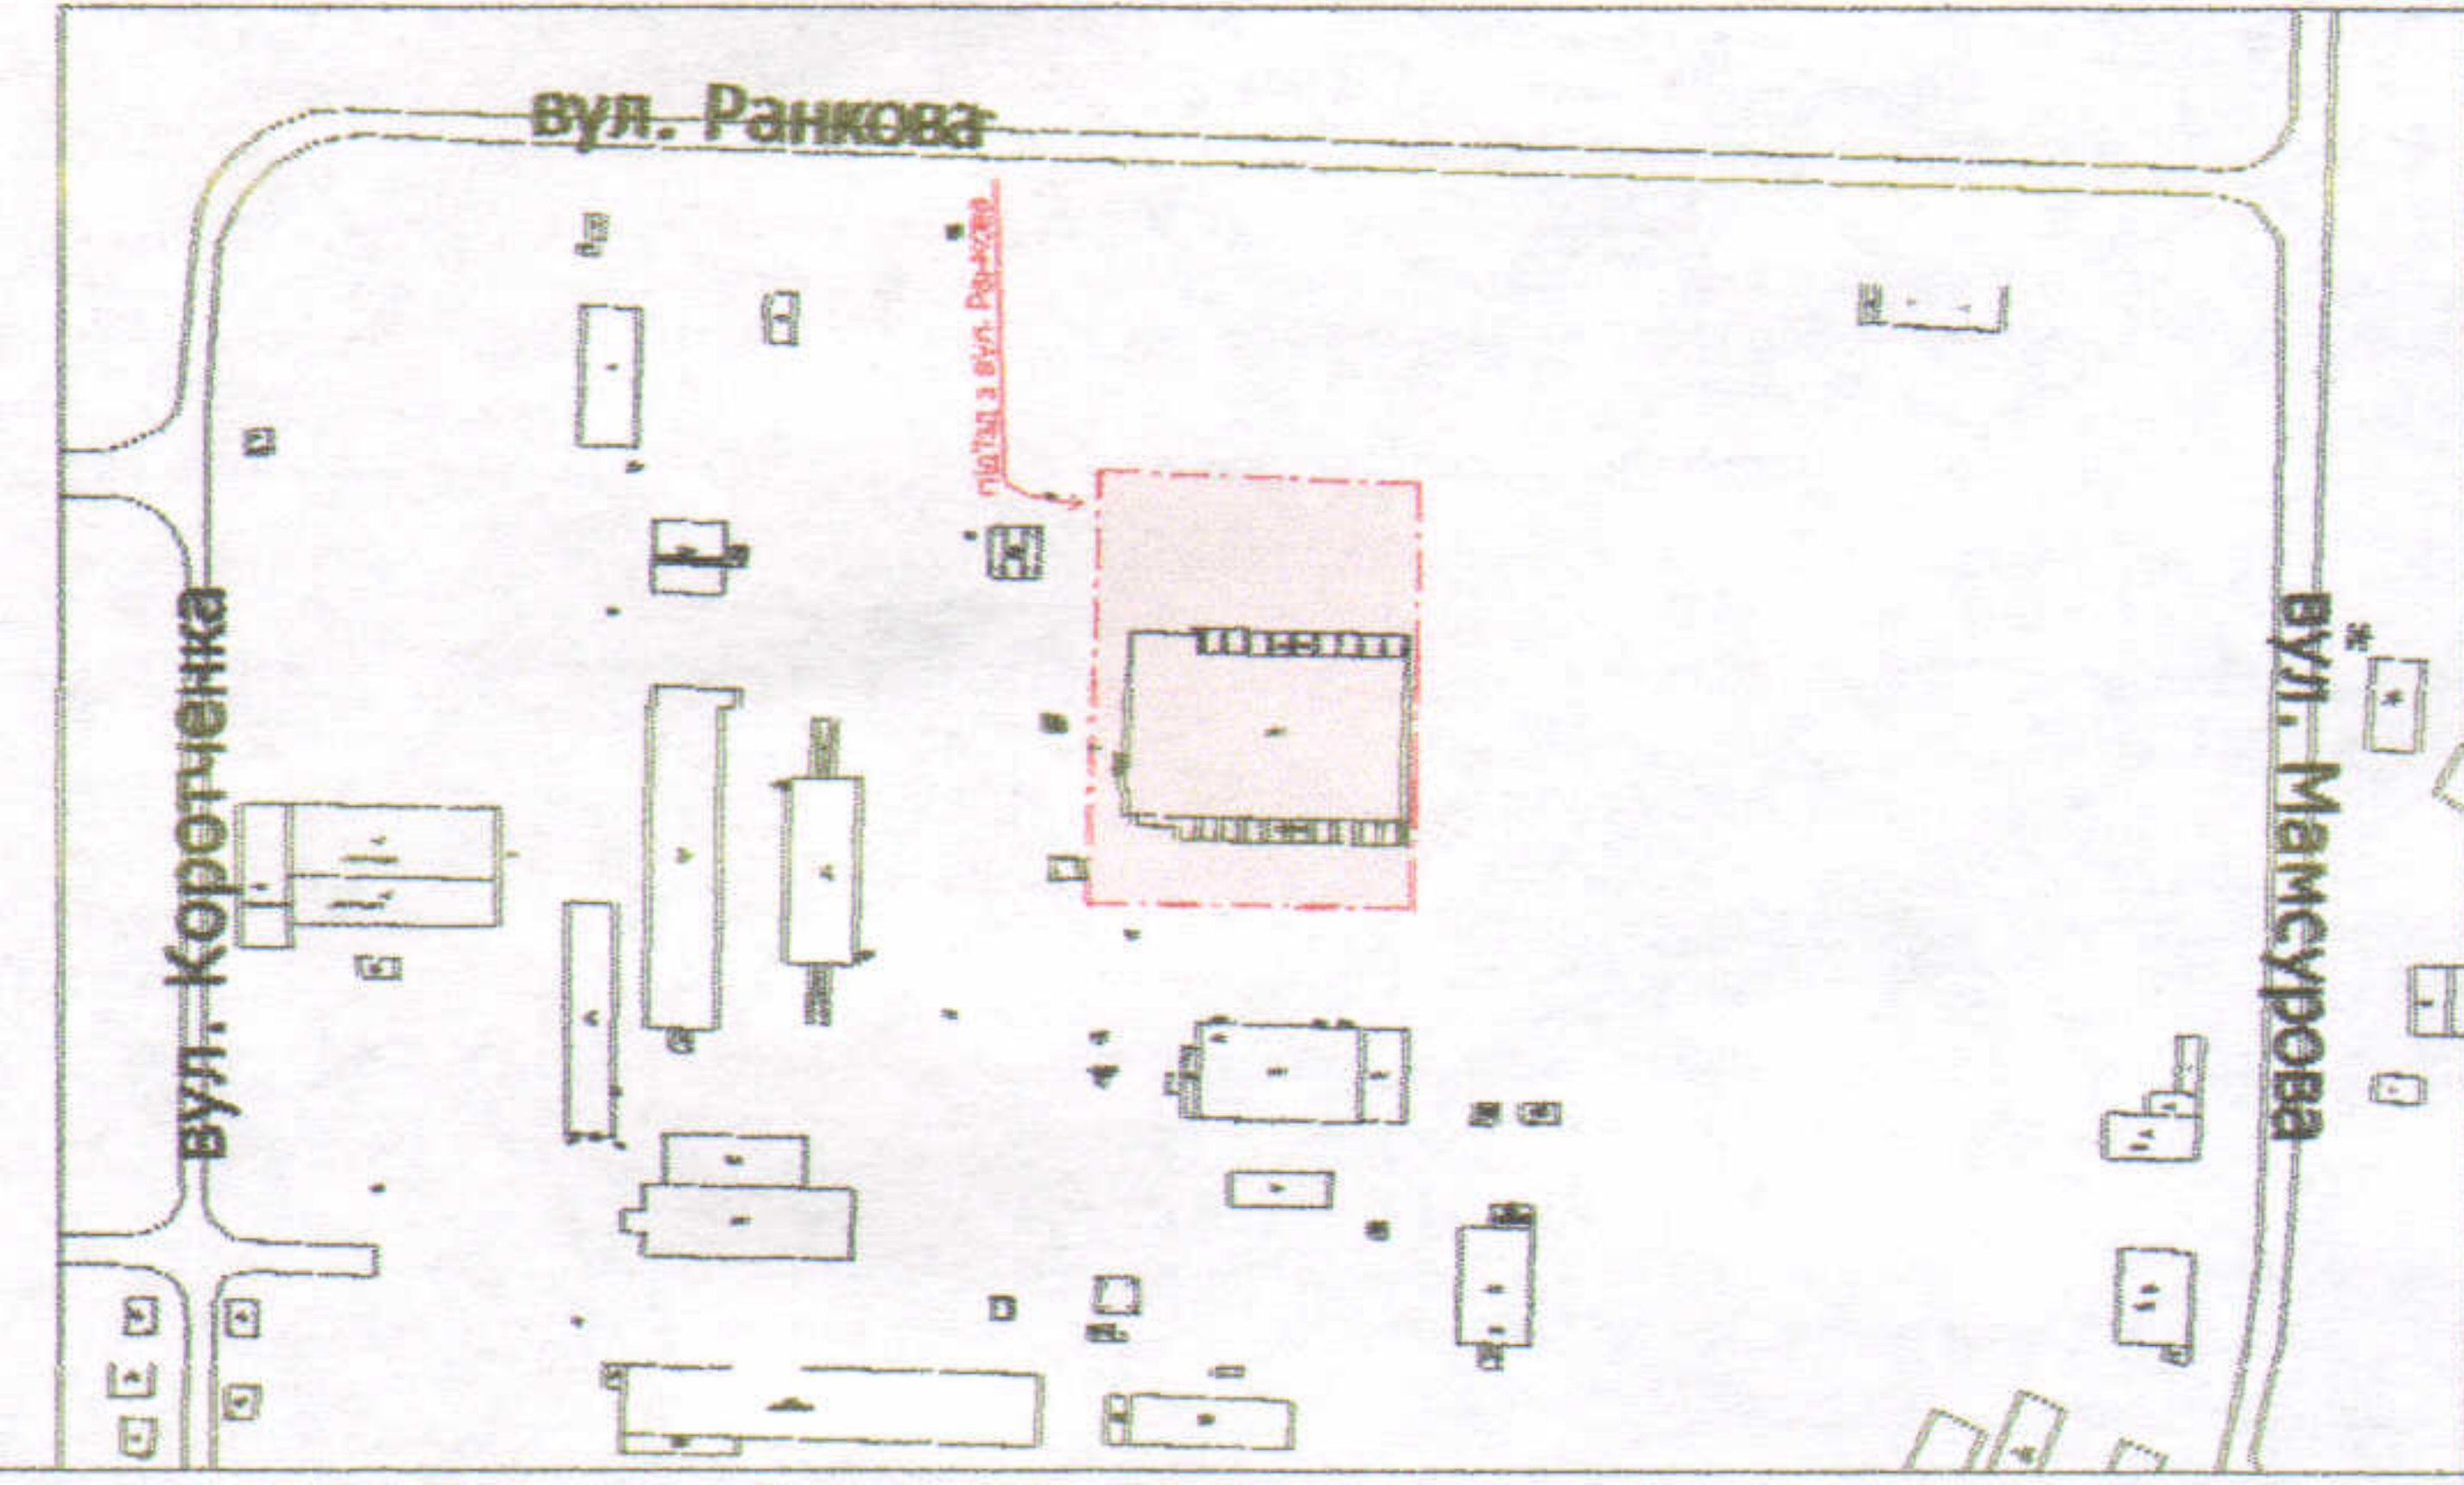

УМОВНІ ПОЗНАЧЕННЯ

0,96 га — земельна ділянка, що планується до відведення в оренду для будівництва та обслуговування складського приміщення

СЕКРЕТАР МІСЬКОЇ РАДИ

Григорій Пустовіт

Директор	Завадський В.М.	Масштаб 1: 1000	
Перевірив	Завадський В.М.	Орієнтовна площа ділянки (га)	3 них у власність в оренду
Виконав	Кунц О.Ю.		
ПІП "Луцькземресурс"		0,96	-