

ПЛАН  
земельної ділянки

Кадастровий номер: 0710100000:31:032:0037

Адреса: м. Луцьк, вул. Волинська, 1



Землекористувачі:

ТОВАРИСТВО З ОБМЕЖЕНОЮ ВІДПОВІДАЛЬНІСТЮ "ДНІПРО" (70/100),

Товариство з обмеженою відповідальністю "Аква-Світ і Ко." (30/100)

Додаток до рішення міської ради  
№ \_\_\_\_\_ від "\_\_\_" \_\_\_\_\_ 201\_\_ р.

Ситуаційний план

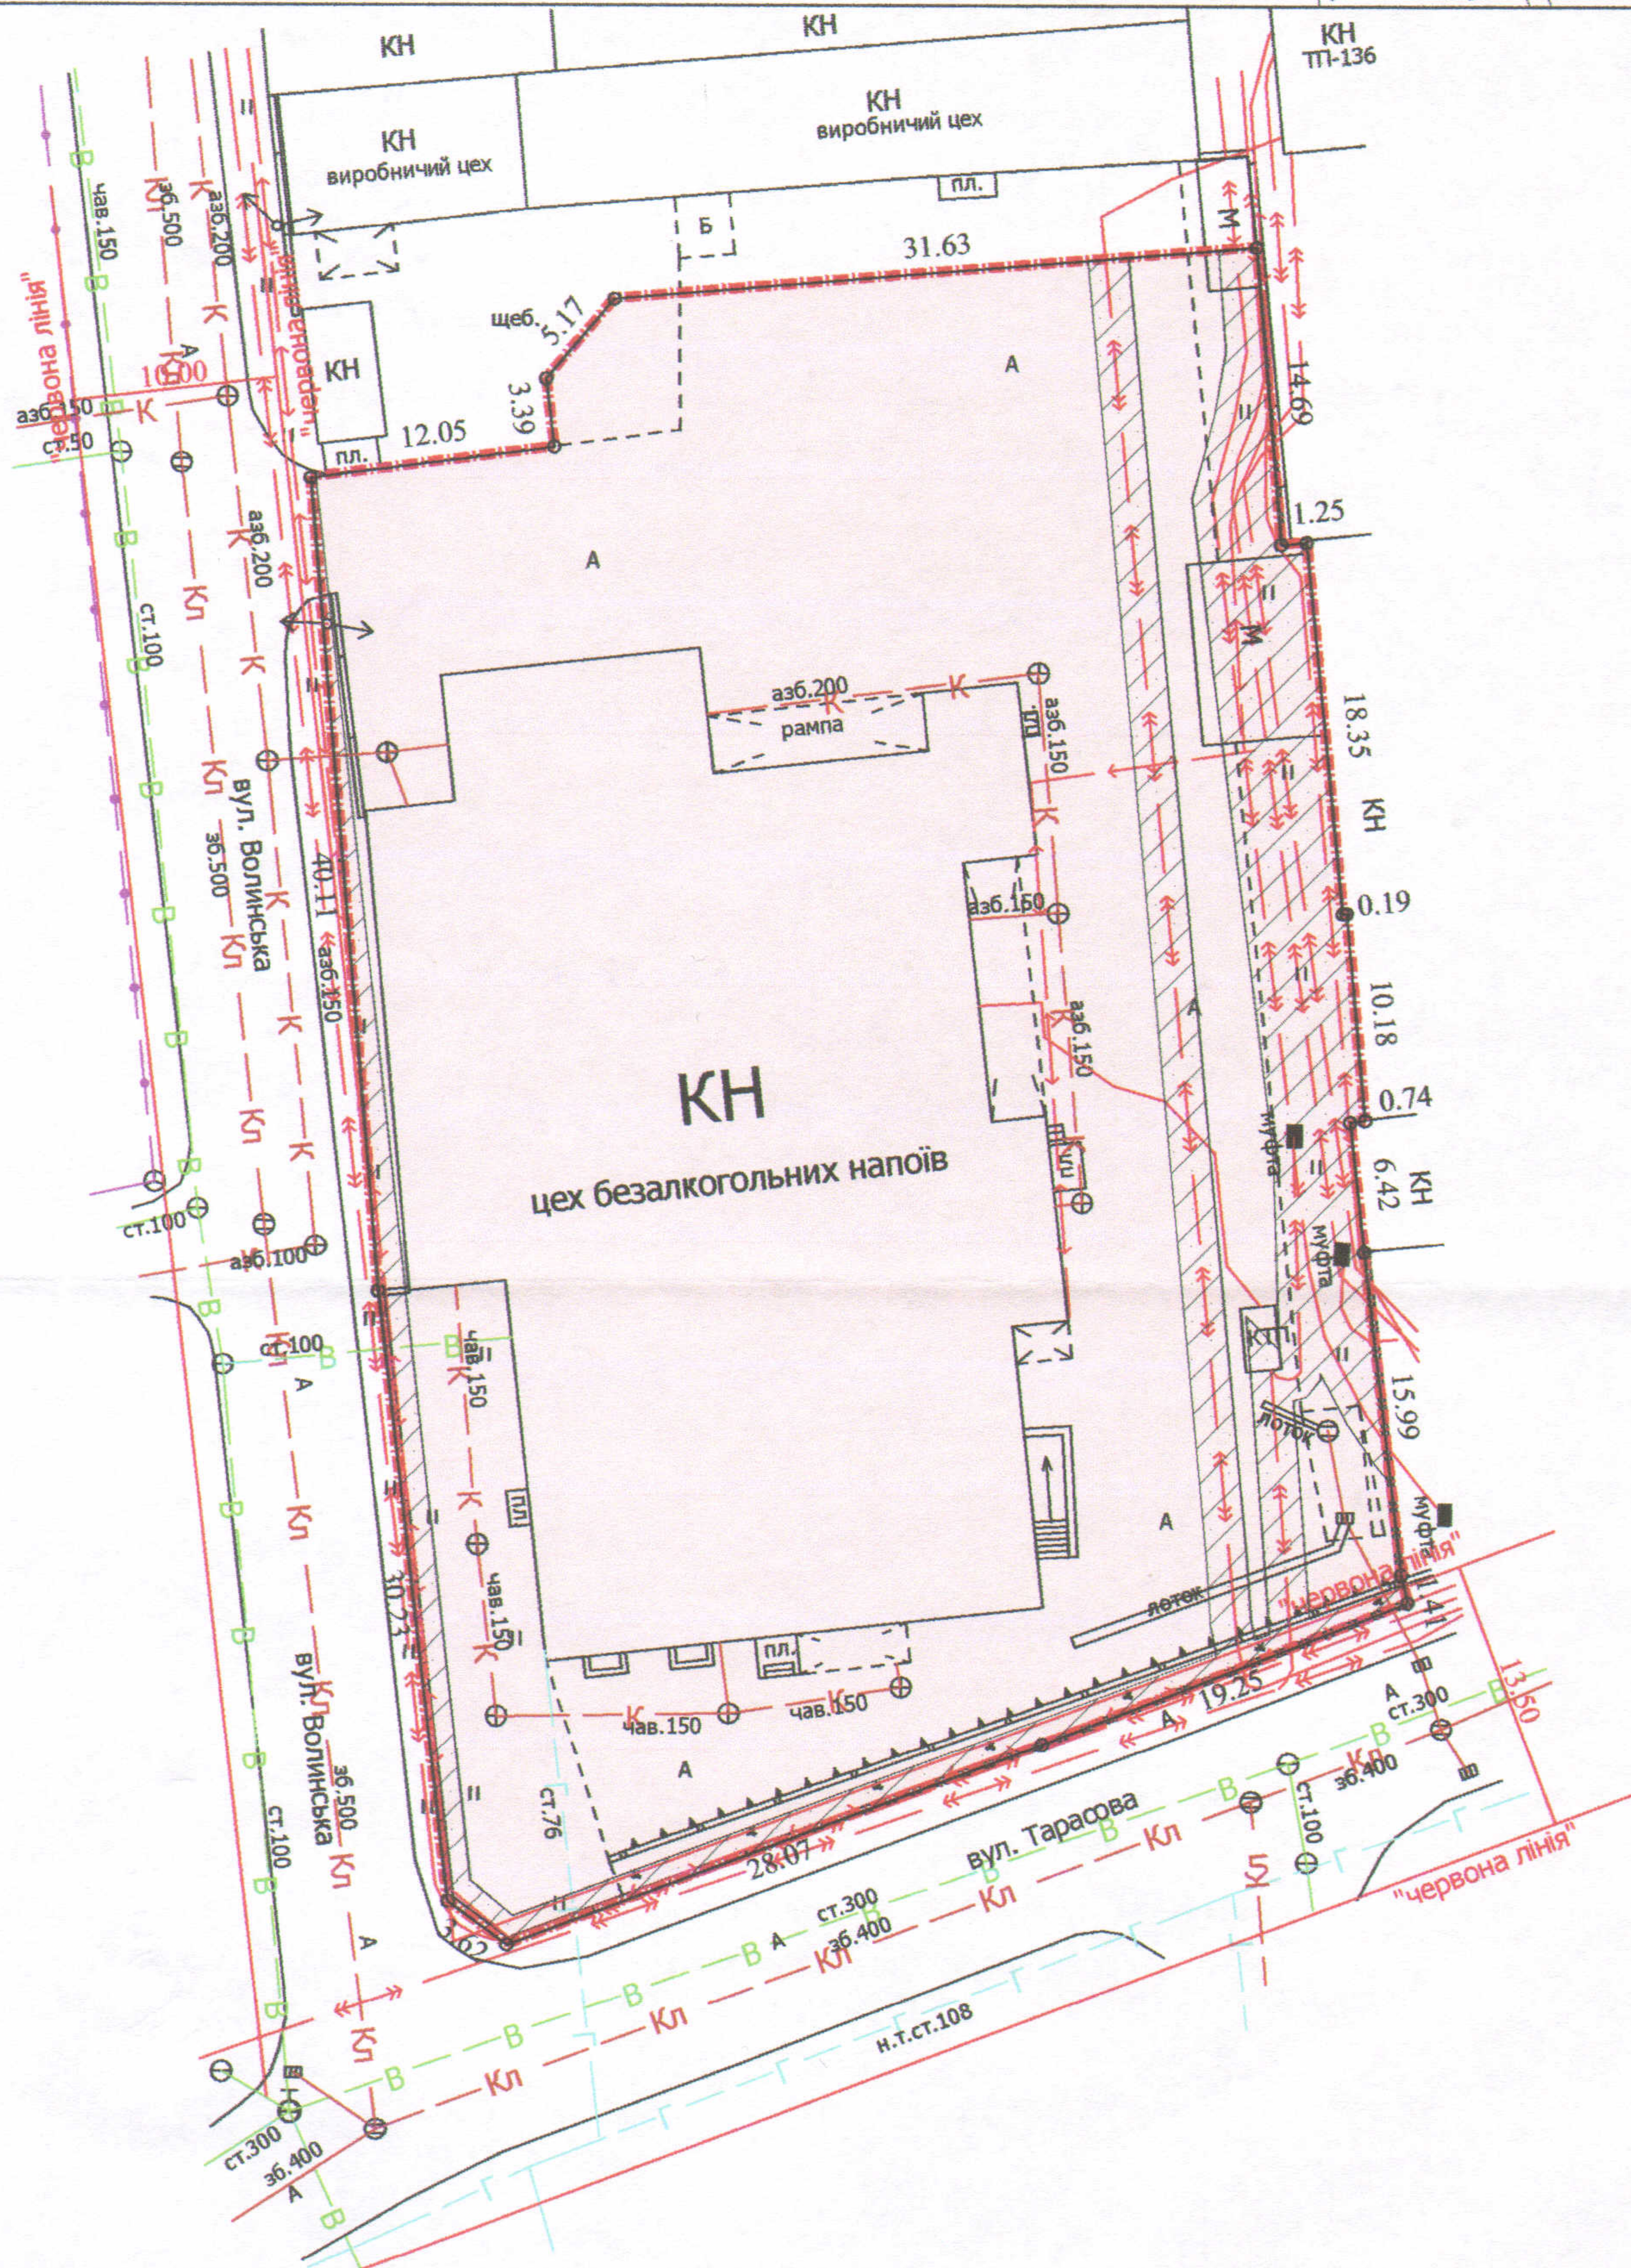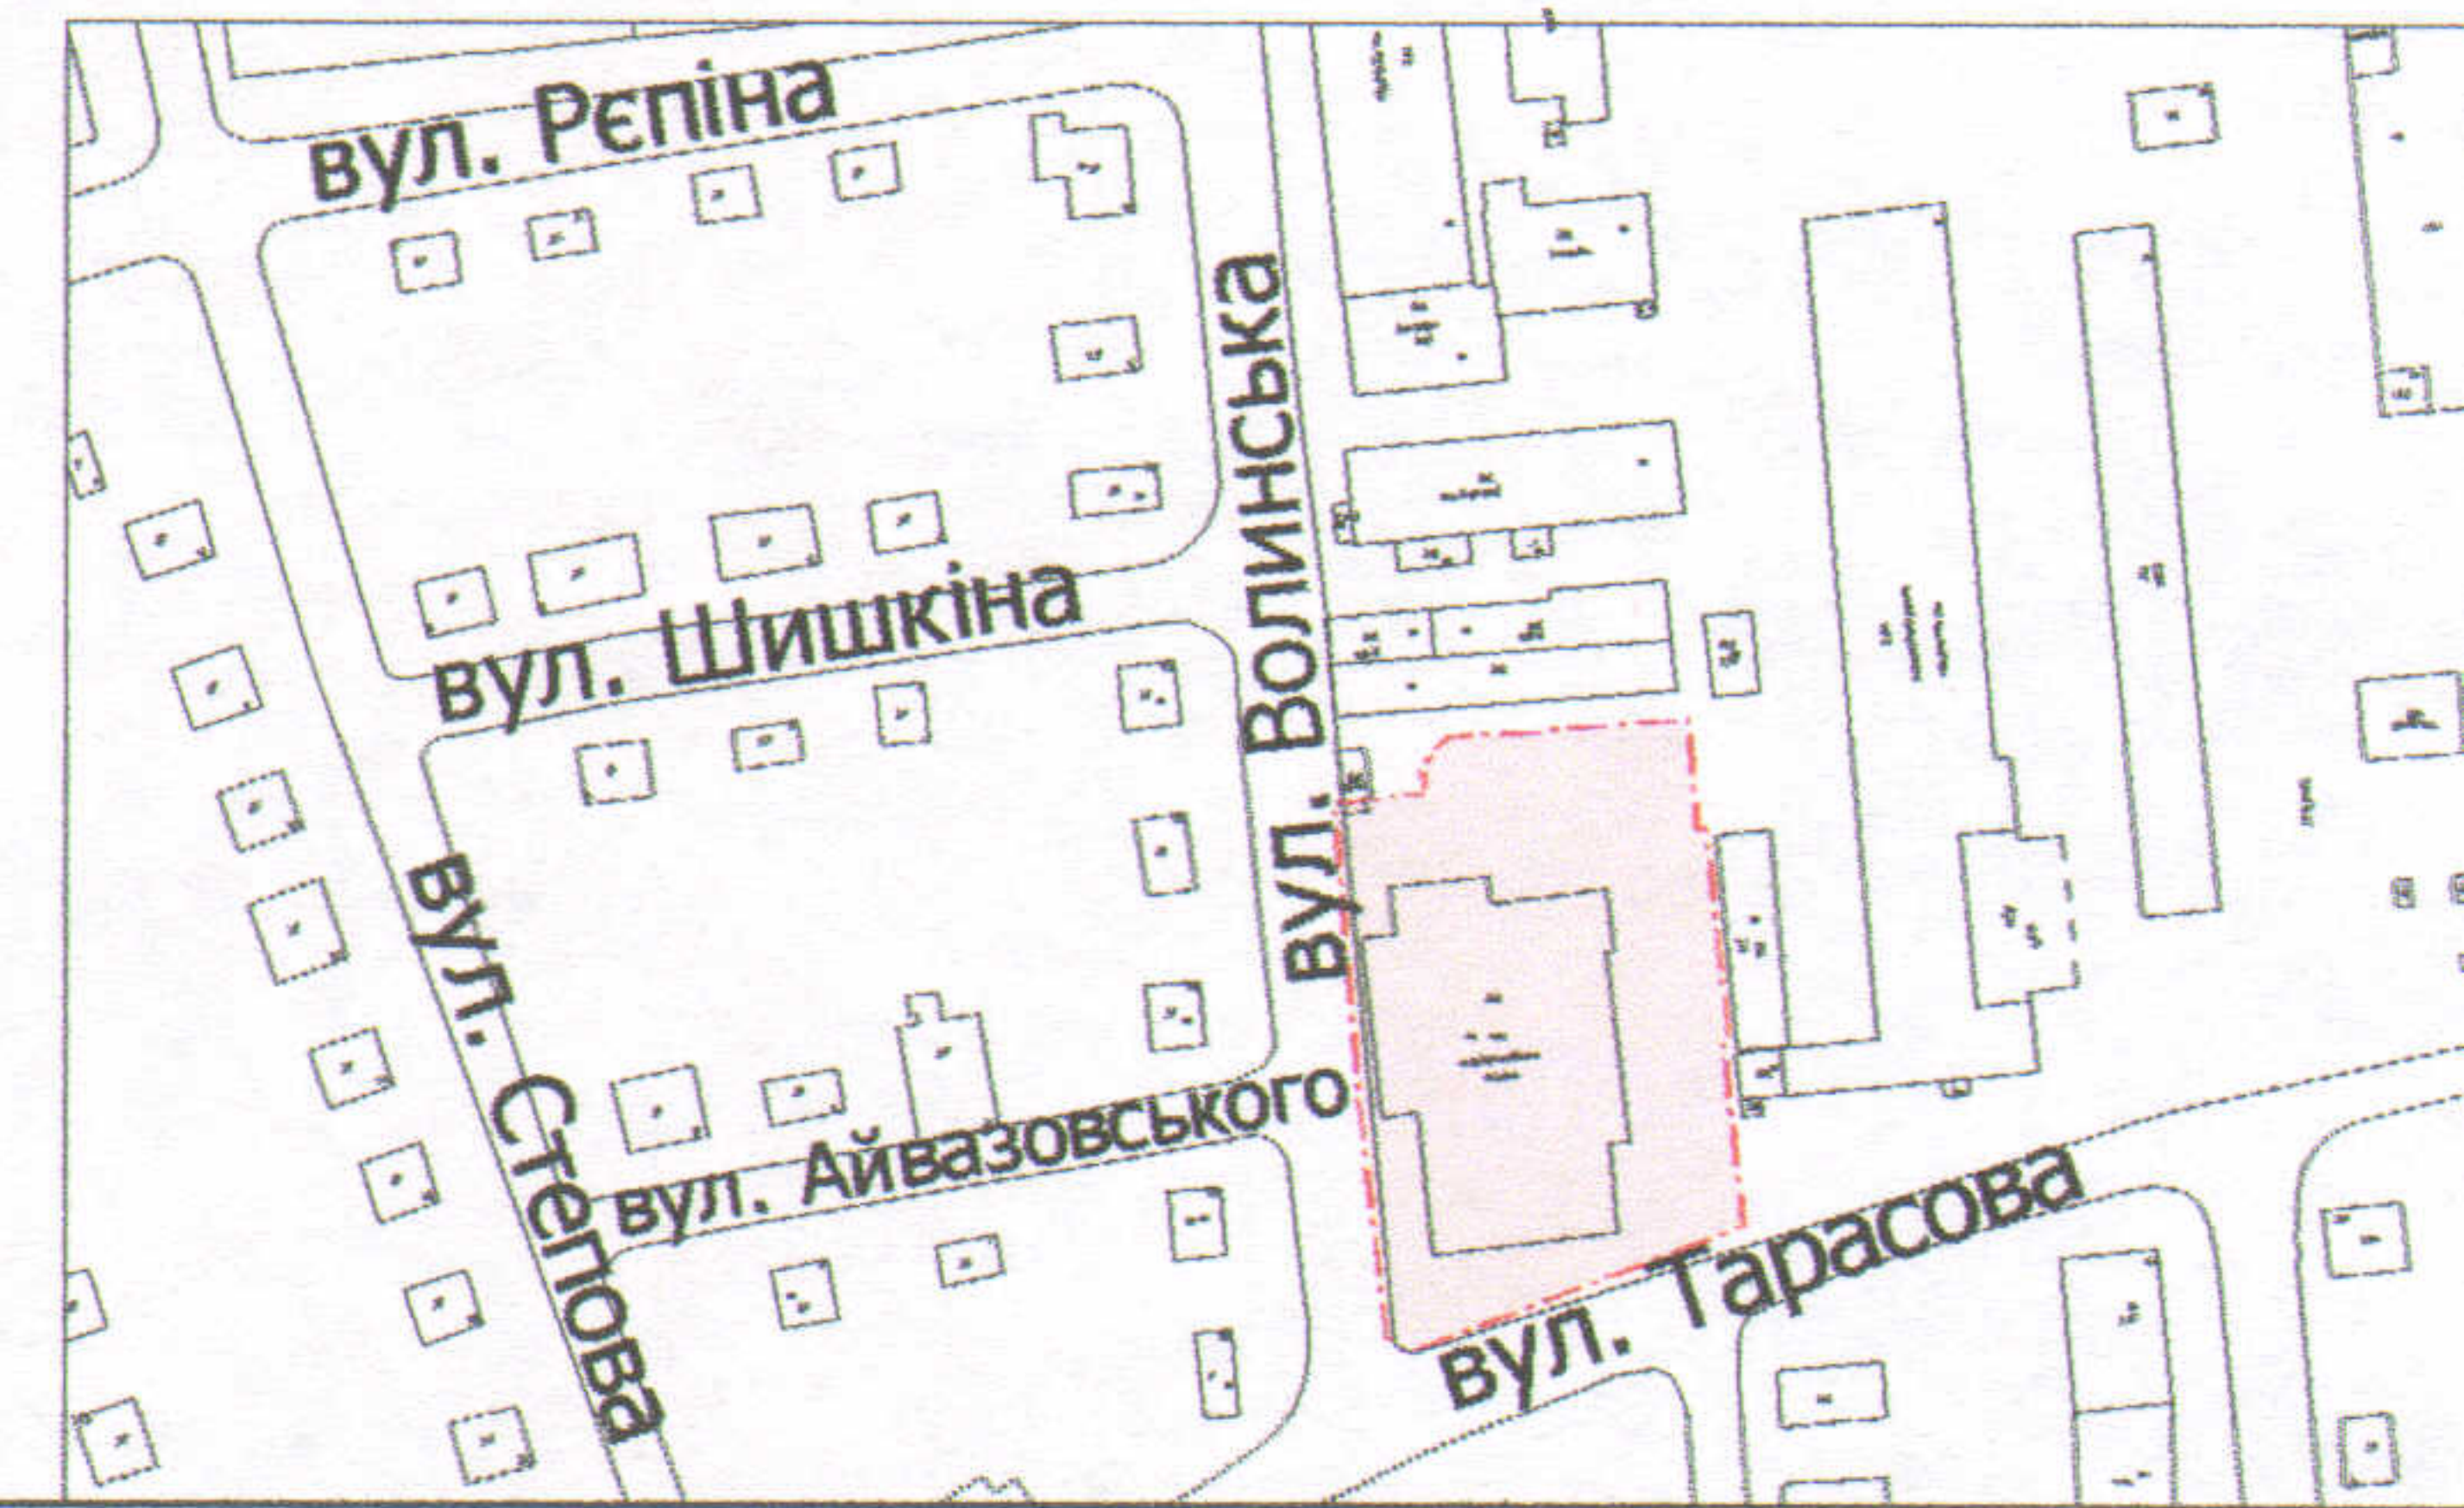

УМОВНІ ПОЗНАЧЕННЯ

**0,3479 га** — земельна ділянка, що надається в оренду для обслуговування будівлі виробничого цеху (частка ТЗОВ "ДНІПРО" - 70/100, що становить 0,2435 га, частка ТЗОВ "Аква-Світ і Ко." - 30/100, що становить 0,1044 га)

**0,3479 га** — земельна ділянка, що була надана в оренду ТЗОВ "ДНІПРО" (право власності Територіальної громади міста Луцька в особі Луцької міської ради зареєстроване в Державному реєстрі речових прав на нерухоме майно 08.01.2014, номер запису про право власності: 4180103)

**0,0540 га** — обмеження, встановлені щодо використання земельної ділянки (охоронні зони навколо інженерних комунікацій (01.08) - підземна кабельна лінія електропередачі)

СЕКРЕТАР МІСЬКОЇ РАДИ

Григорій ПУСТОВИТ

Директор	Завадський В.М.	Масштаб 1: 500	
Перевірив	Завадський В.М.		
Виконав	Кунц О.Ю.	Площа ділянки (га)	
ПП "Луцькземресурс"			3 нин
		у власність	в оренду
		0,3479	0,3479