



ПЛАН земельної ділянки

Ситуаційна схема

Кадастровий № : 0710100000:22:035:0083

Адреса: м. Луцьк, вул. Карпенка-Карого, 7

Землекористувач: Товариство з обмеженою відповідальністю
"ЄВРО БІЗНЕС КОНСАЛТИНГ ГРУП"

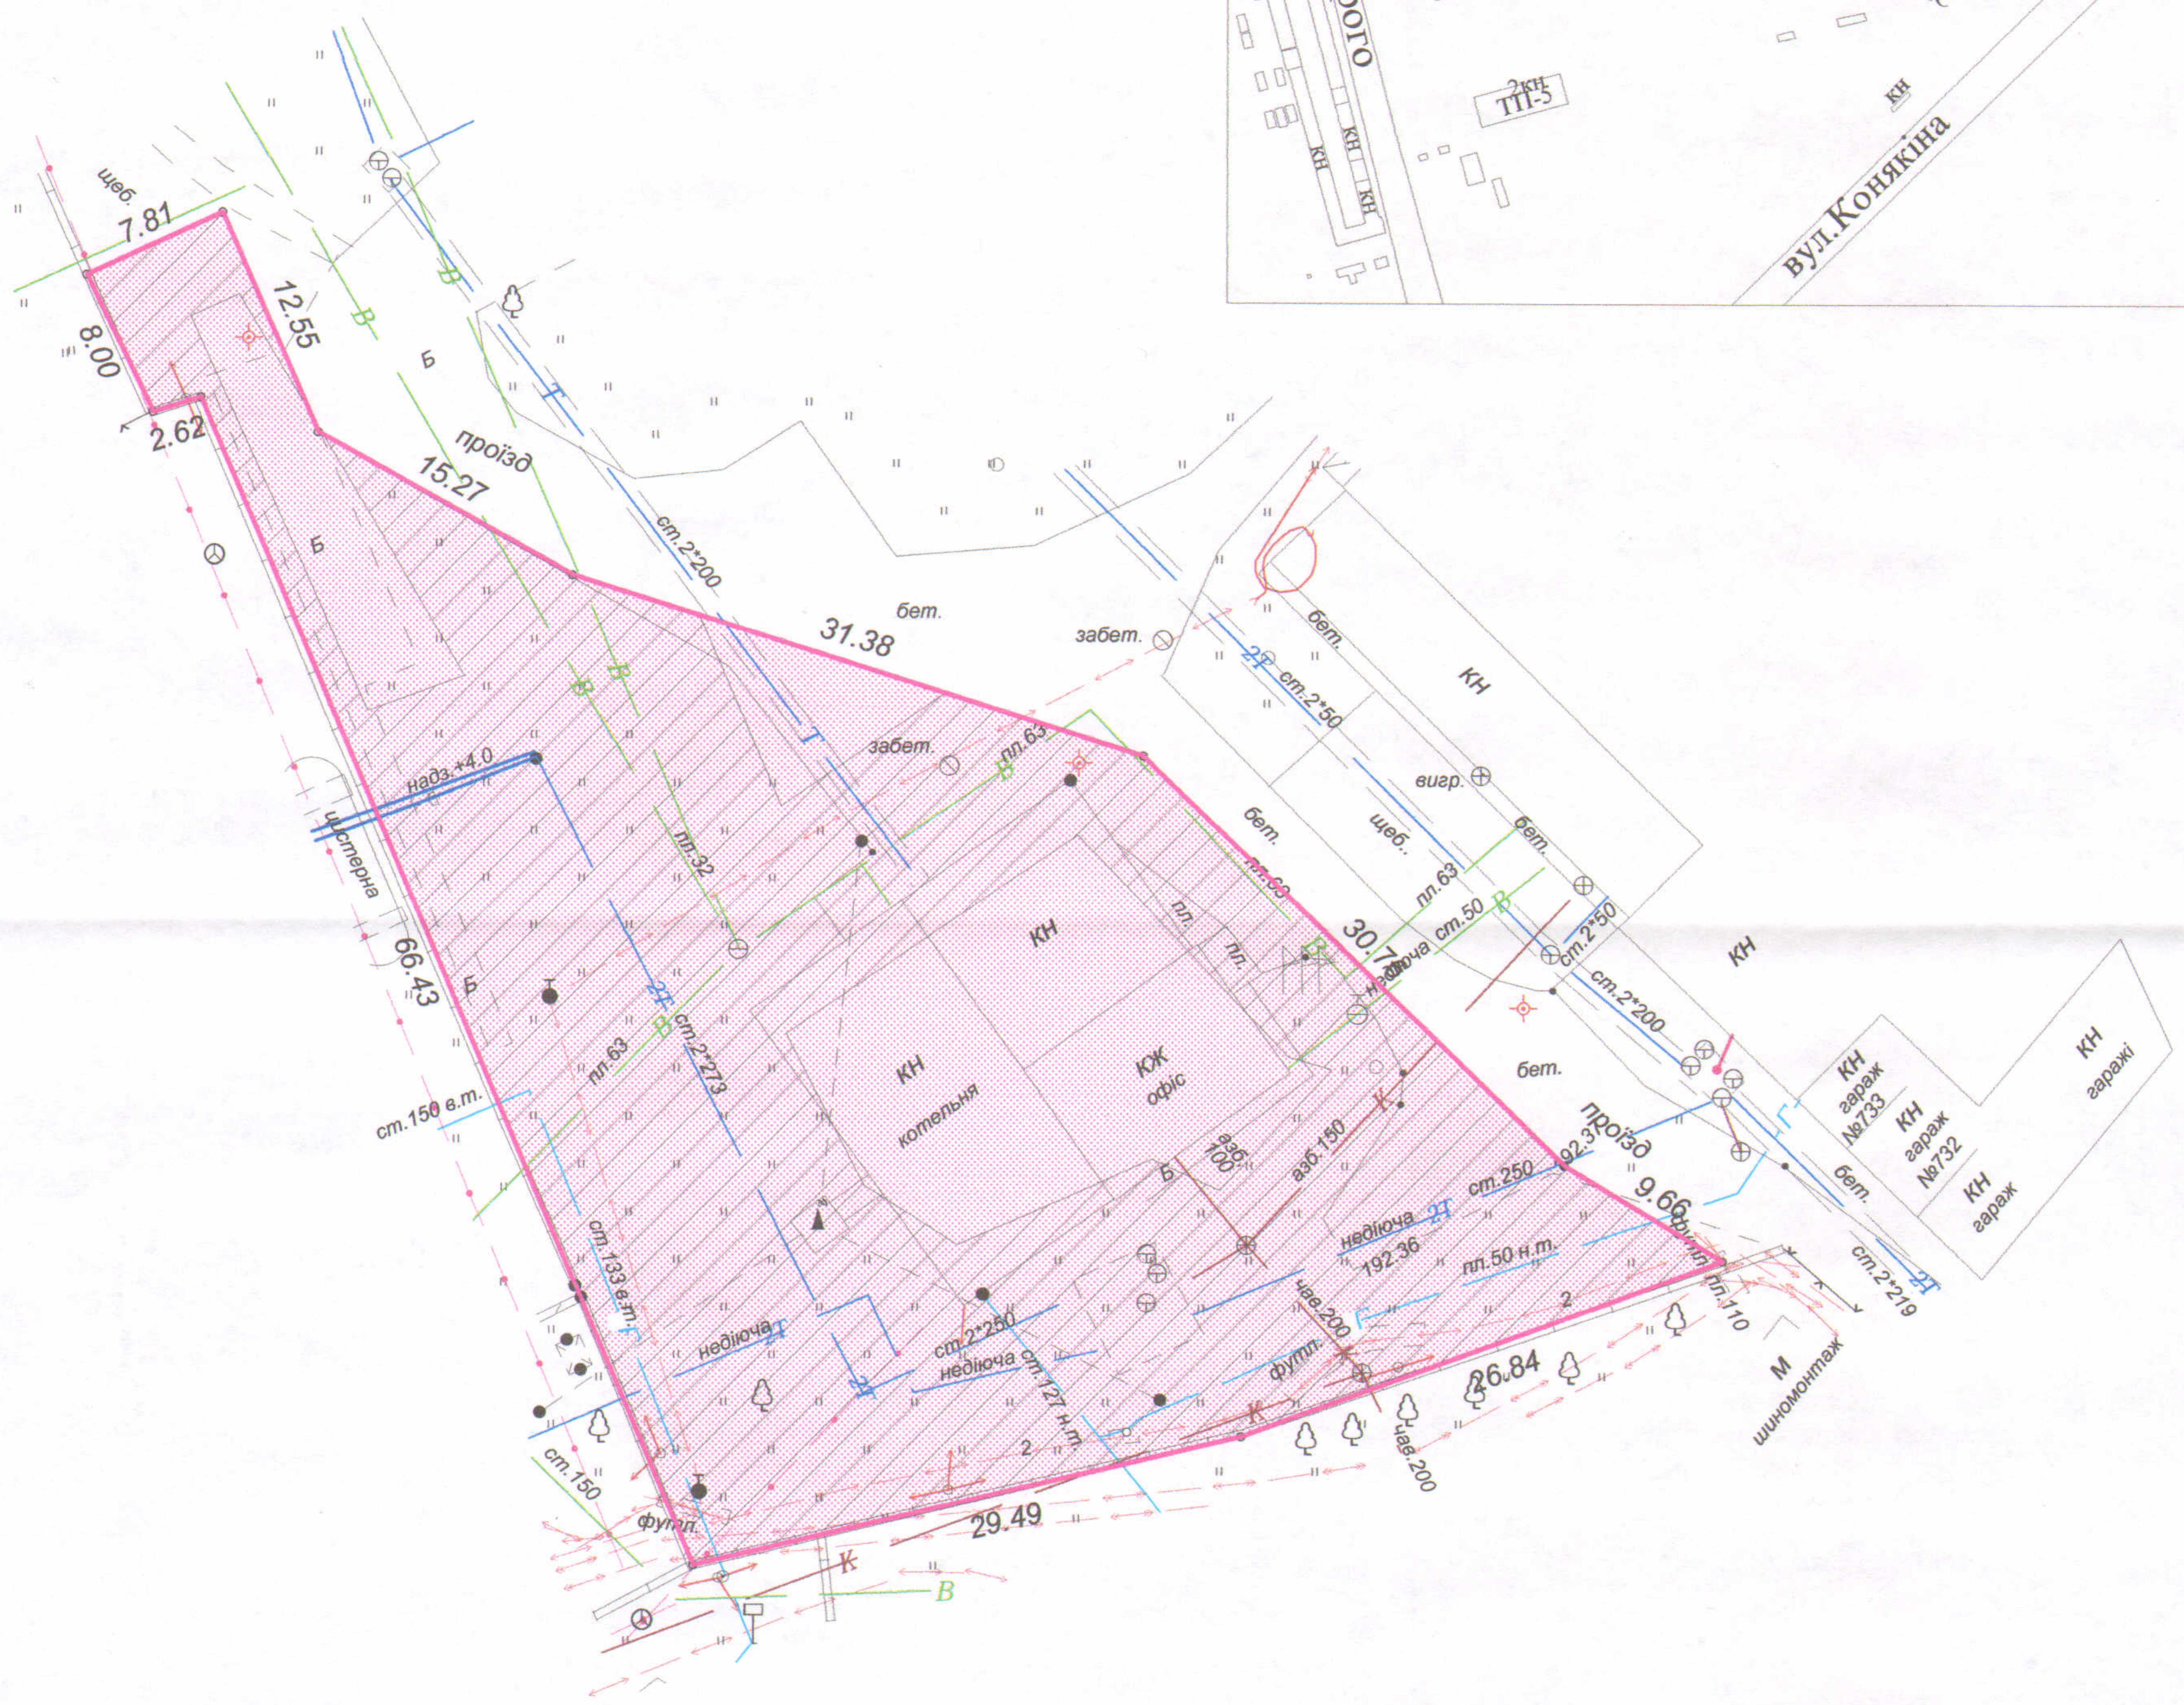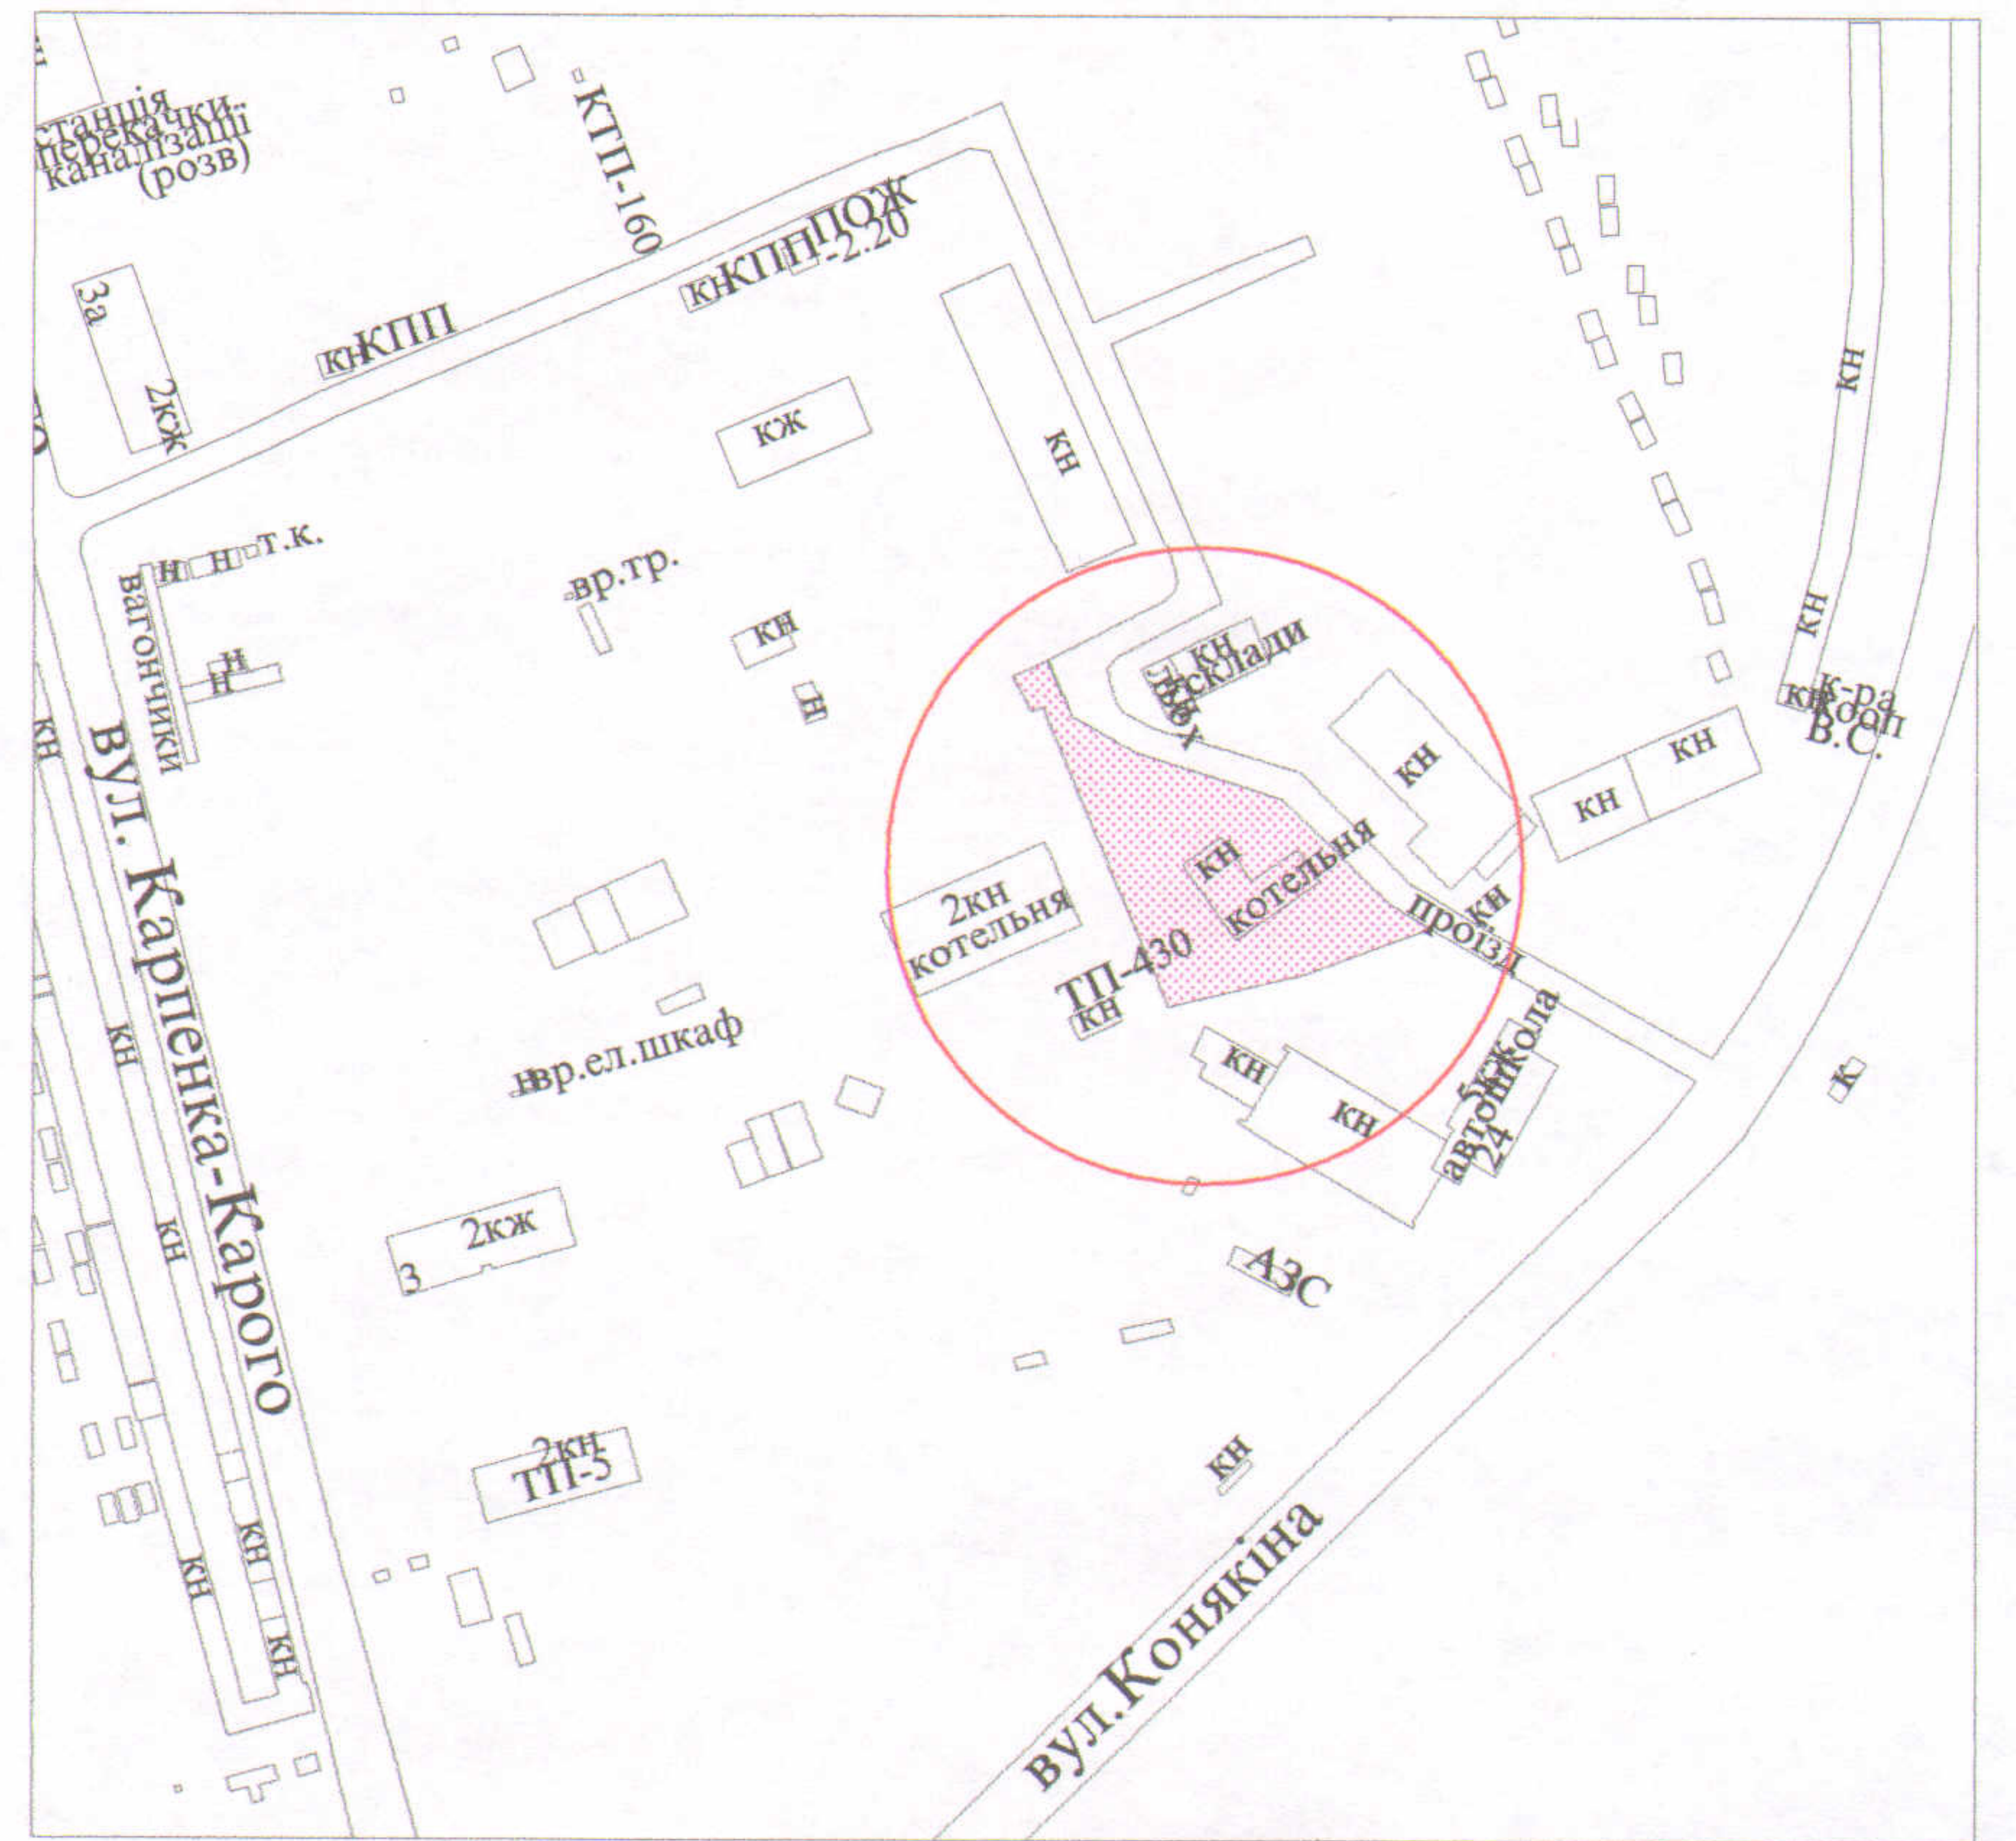

УМОВНІ ПОЗНАЧЕННЯ

- 0,2277 га** - земельна ділянка, що надається в оренду для будівництва та обслуговування офісно-виробничих приміщень
- 0,2277 га** - земельна ділянка, що була надана в оренду ТзОВ "Експрес-ВЛ" згідно з рішенням Луцької міської ради від 07.07.2010 за № 62/151
- 0,1793 га** - обмеження, встановлені щодо використання земельної ділянки (охоронні зони навколо інженерних комунікацій (01.08) - повітряні лінії електропередачі, водопровід, каналізація, тепломережі, газопровід, підземні кабельні лінії електропередачі, підземна кабельна лінія електрозв'язку)

СЕКРЕТАР МІСЬКОЇ РАДИ

Григорій ПУСТОВІТ

Підприємець
О.В.Холодков
ФОЗІЧНА ОСОБА-ПІДПРИЄМЕЦЬ
ХОЛОДКОВ ОЛЕКСАНДР ВОЛОДИМИРОВИЧ

Масштаб 1 : 500

| Площа ділянки (га) | З них | |
|--------------------|-------------|----------|
| | у власність | в оренду |
| 0,2277 | - | 0,2277 |