



ПЛАН

земельної ділянки

Додаток до рішення міської ради
№ _____ від "___" _____ 201_ р.

Ситуаційна схема

Кадастровий №: 0710100000:42:011:0032
 Адреса: м. Луцьк, вул. Індустріальна, 6
 Землекористувачі:
Товариство з обмеженою відповідальністю
"ІМПЕРІЯ ЯКОСТІ "ЛИННИК" (частка 38/100)
ПРИВАТНЕ ПІДПРИЄМСТВО "ІНТЕРТРЕЙД" (частка 62/100)

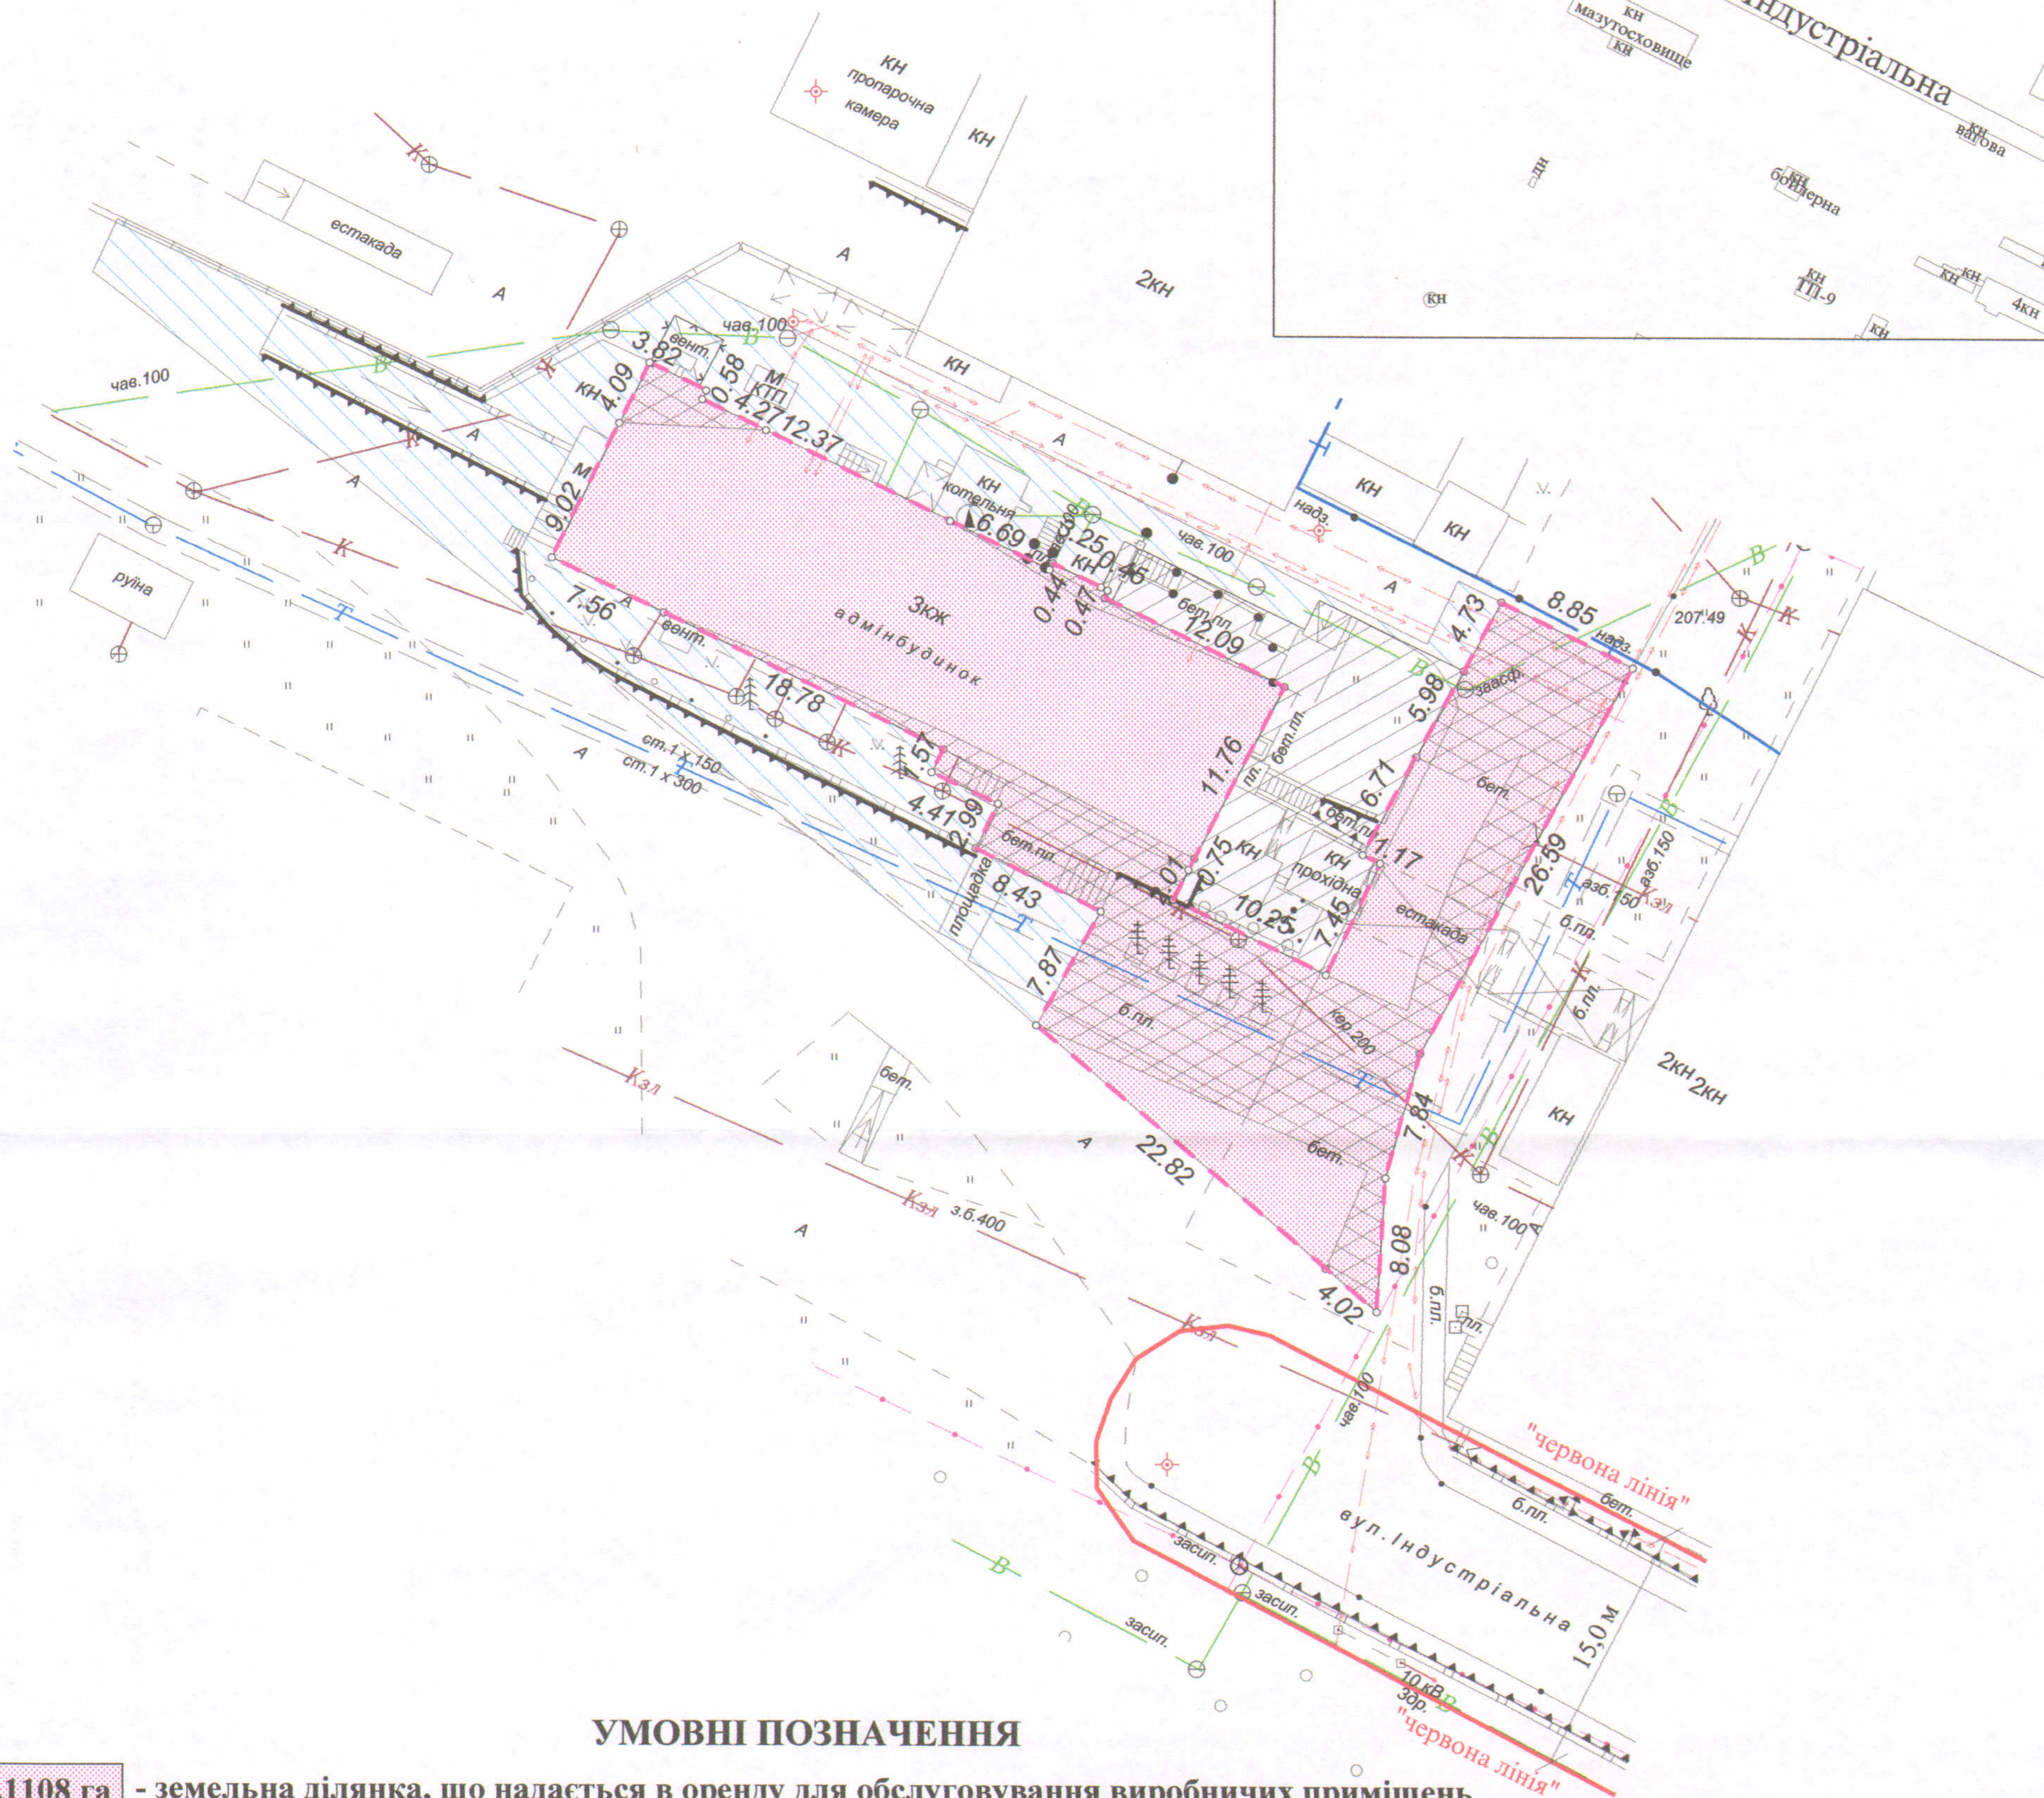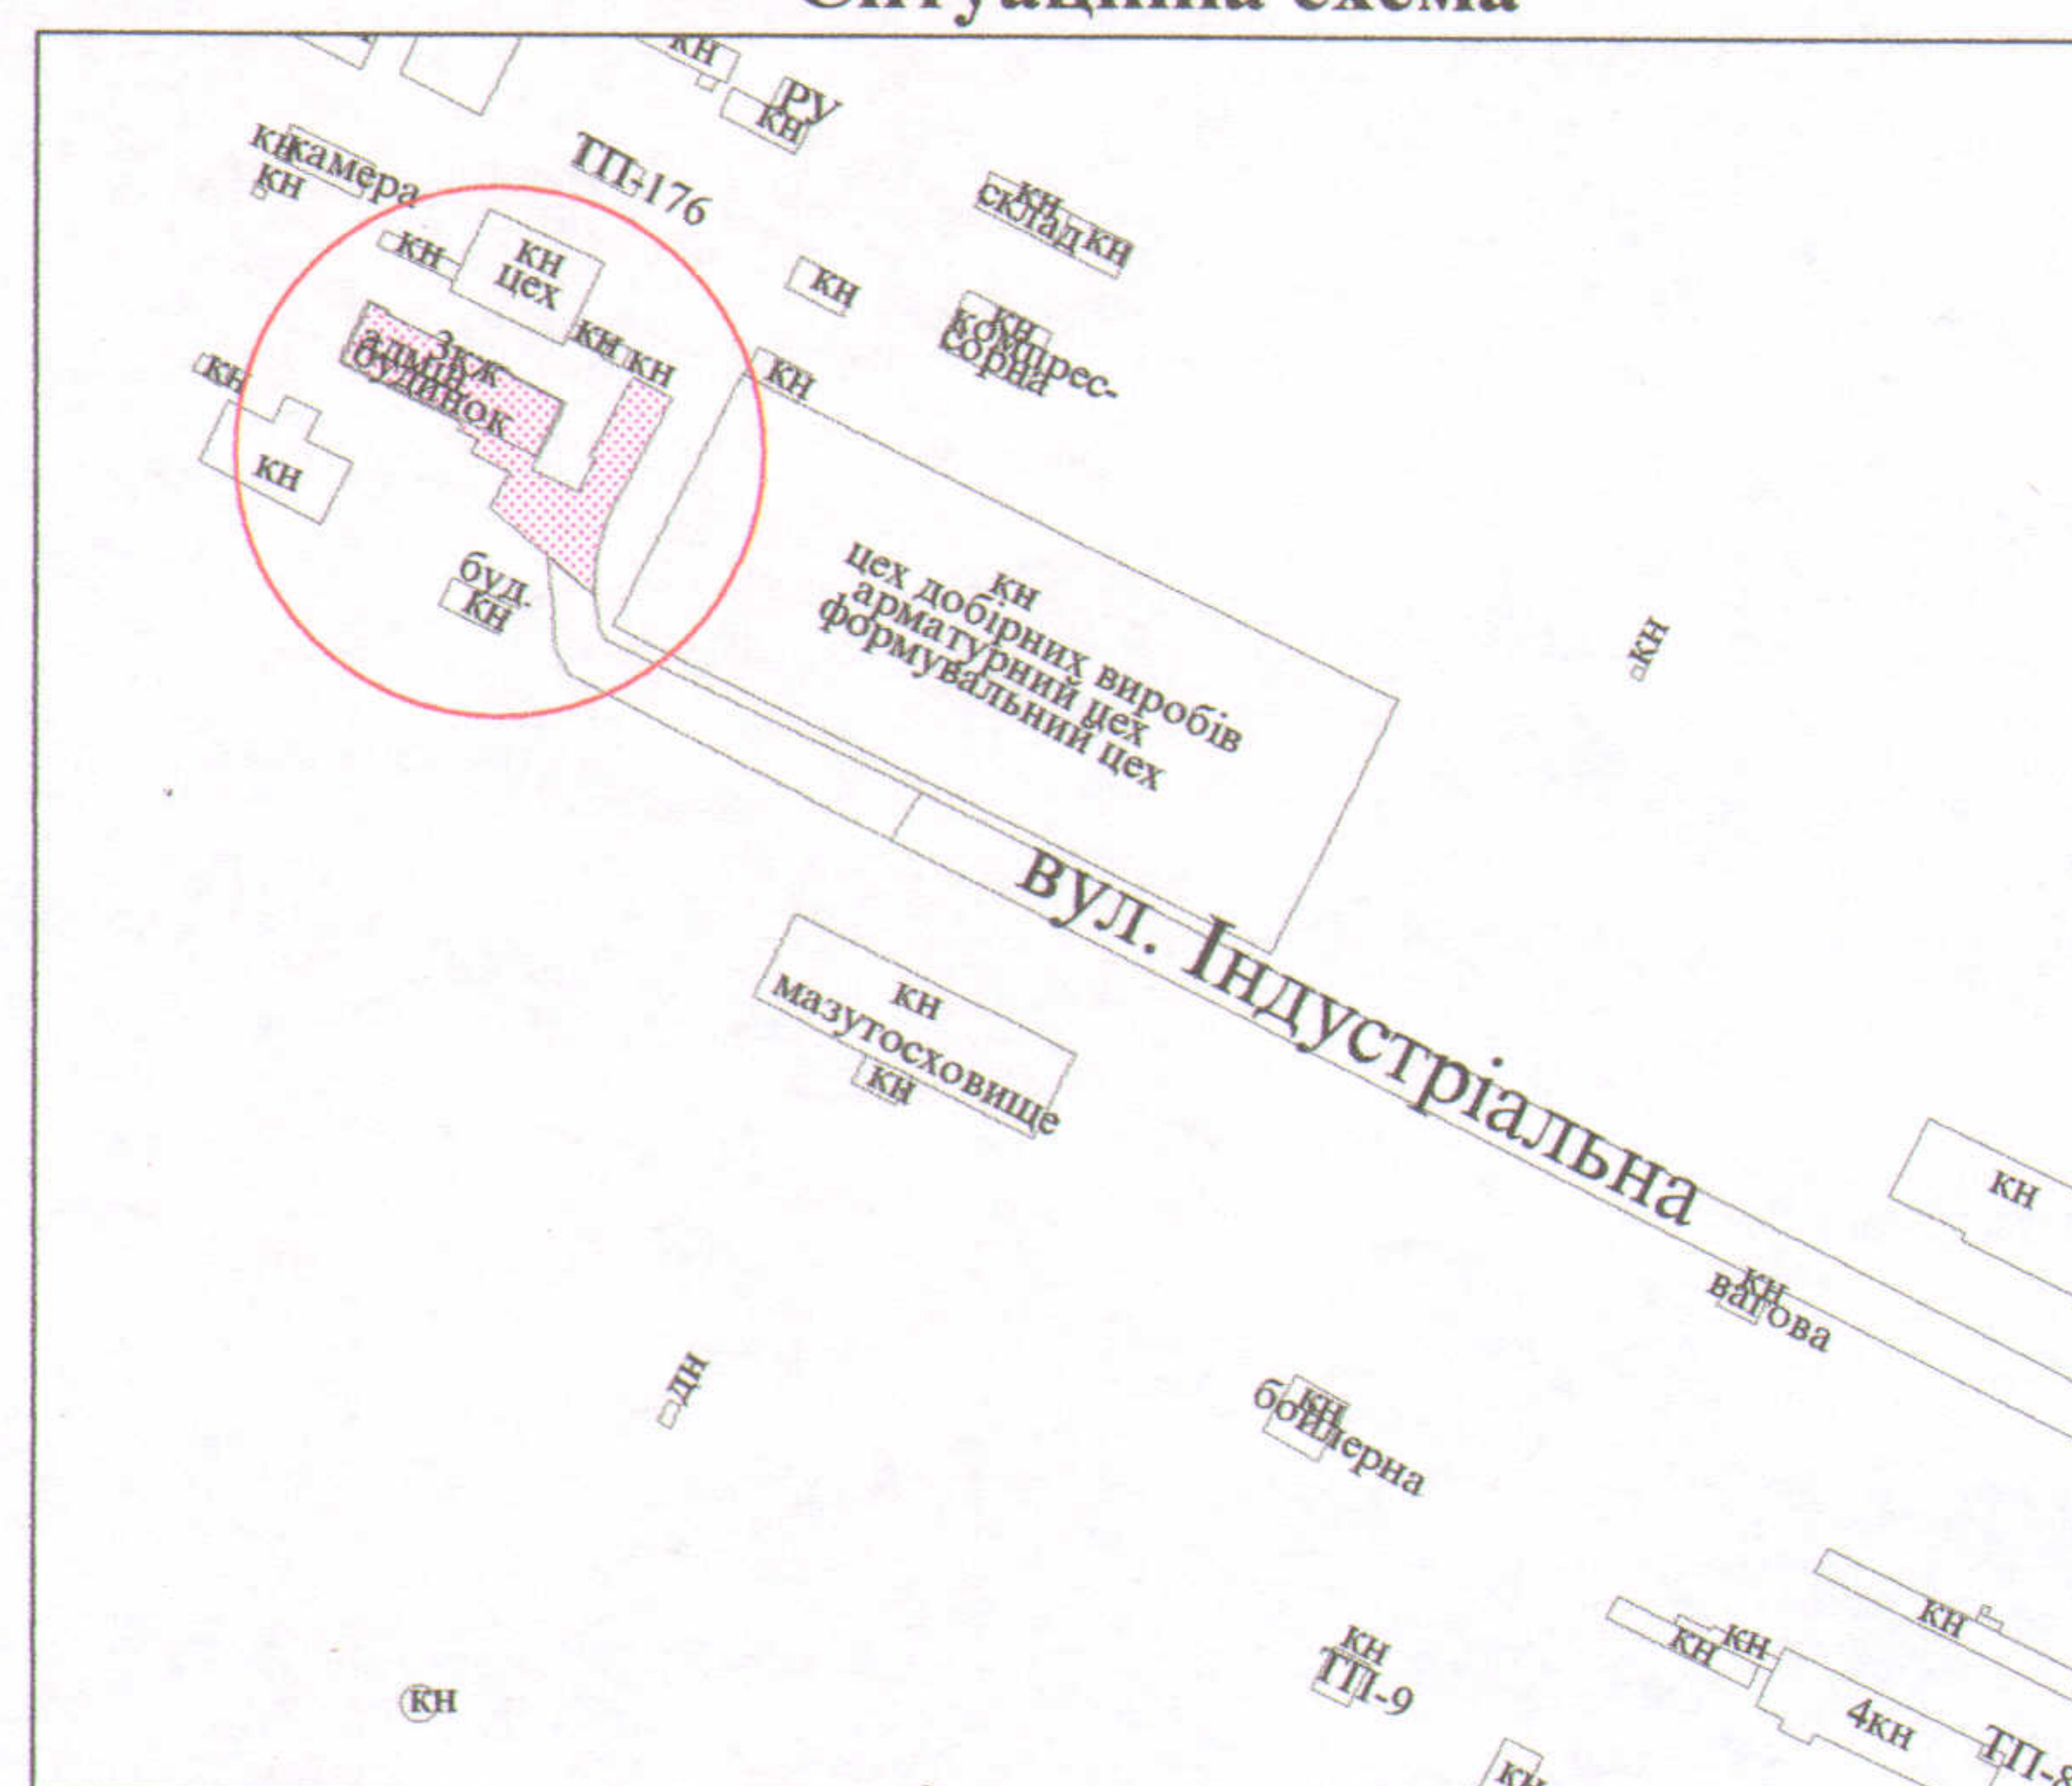

УМОВНІ ПОЗНАЧЕННЯ

- 0,1108 га - земельна ділянка, що надається в оренду для обслуговування виробничих приміщень (частка ТЗОВ "ІМПЕРІЯ ЯКОСТІ "ЛИННИК" - 38/100, що становить 0,0421 га, частка ПП "ІНТЕРТРЕЙД" - 62/100, що становить 0,0687 га)
- 0,1108 га - земельна ділянка, що була надана в спільне користування на умовах оренди фізичній особі-підприємцю Линнику Б.М., ПП "ІНТЕРТРЕЙД" (право власності Територіальної громади міста Луцька в особі Луцької міської ради зареєстроване в Державному реєстрі речових прав на нерухоме майно 05.03.2014, номер запису про право власності: 4888872)
- 0,0781 га - земельна ділянка ТЗОВ "ІМПЕРІЯ ЯКОСТІ "ЛИННИК", право власності на яку зареєстроване в Державному реєстрі речових прав на нерухоме майно 19.03.2018, номер запису про право власності: 25400152 для обслуговування виробничих приміщень
- 0,0237 га - земельна ділянка у власності ПП "ІНТЕРТРЕЙД" згідно з державним актом на право власності на земельну ділянку від 19.03.2008 за № 020807700034 (серія ЯД № 306022) для обслуговування виробничих приміщень
- 0,0473 га - обмеження, встановлені щодо використання земельної ділянки (охоронні зони навколо інженерних комунікацій (01.08) - підземні лінії електропередачі, підземна лінія електрозв'язку, тепломережі, водопровід, каналізація)

СЕКРЕТАР МІСЬКОЇ РАДИ

Григорій ПУСТОВІТ

Підприємець	ФІЗИЧНА ОСОБА-ПІДПРИЄМЕЦЬ ХОЛОДКОВ ОЛЕКСАНДР ВОЛОДИМИРОВИЧ	Площа ділянки (га)	Масштаб 1 : 500	
			3 нх	
			у власність	в оренду
		0,1108	-	0,1108