
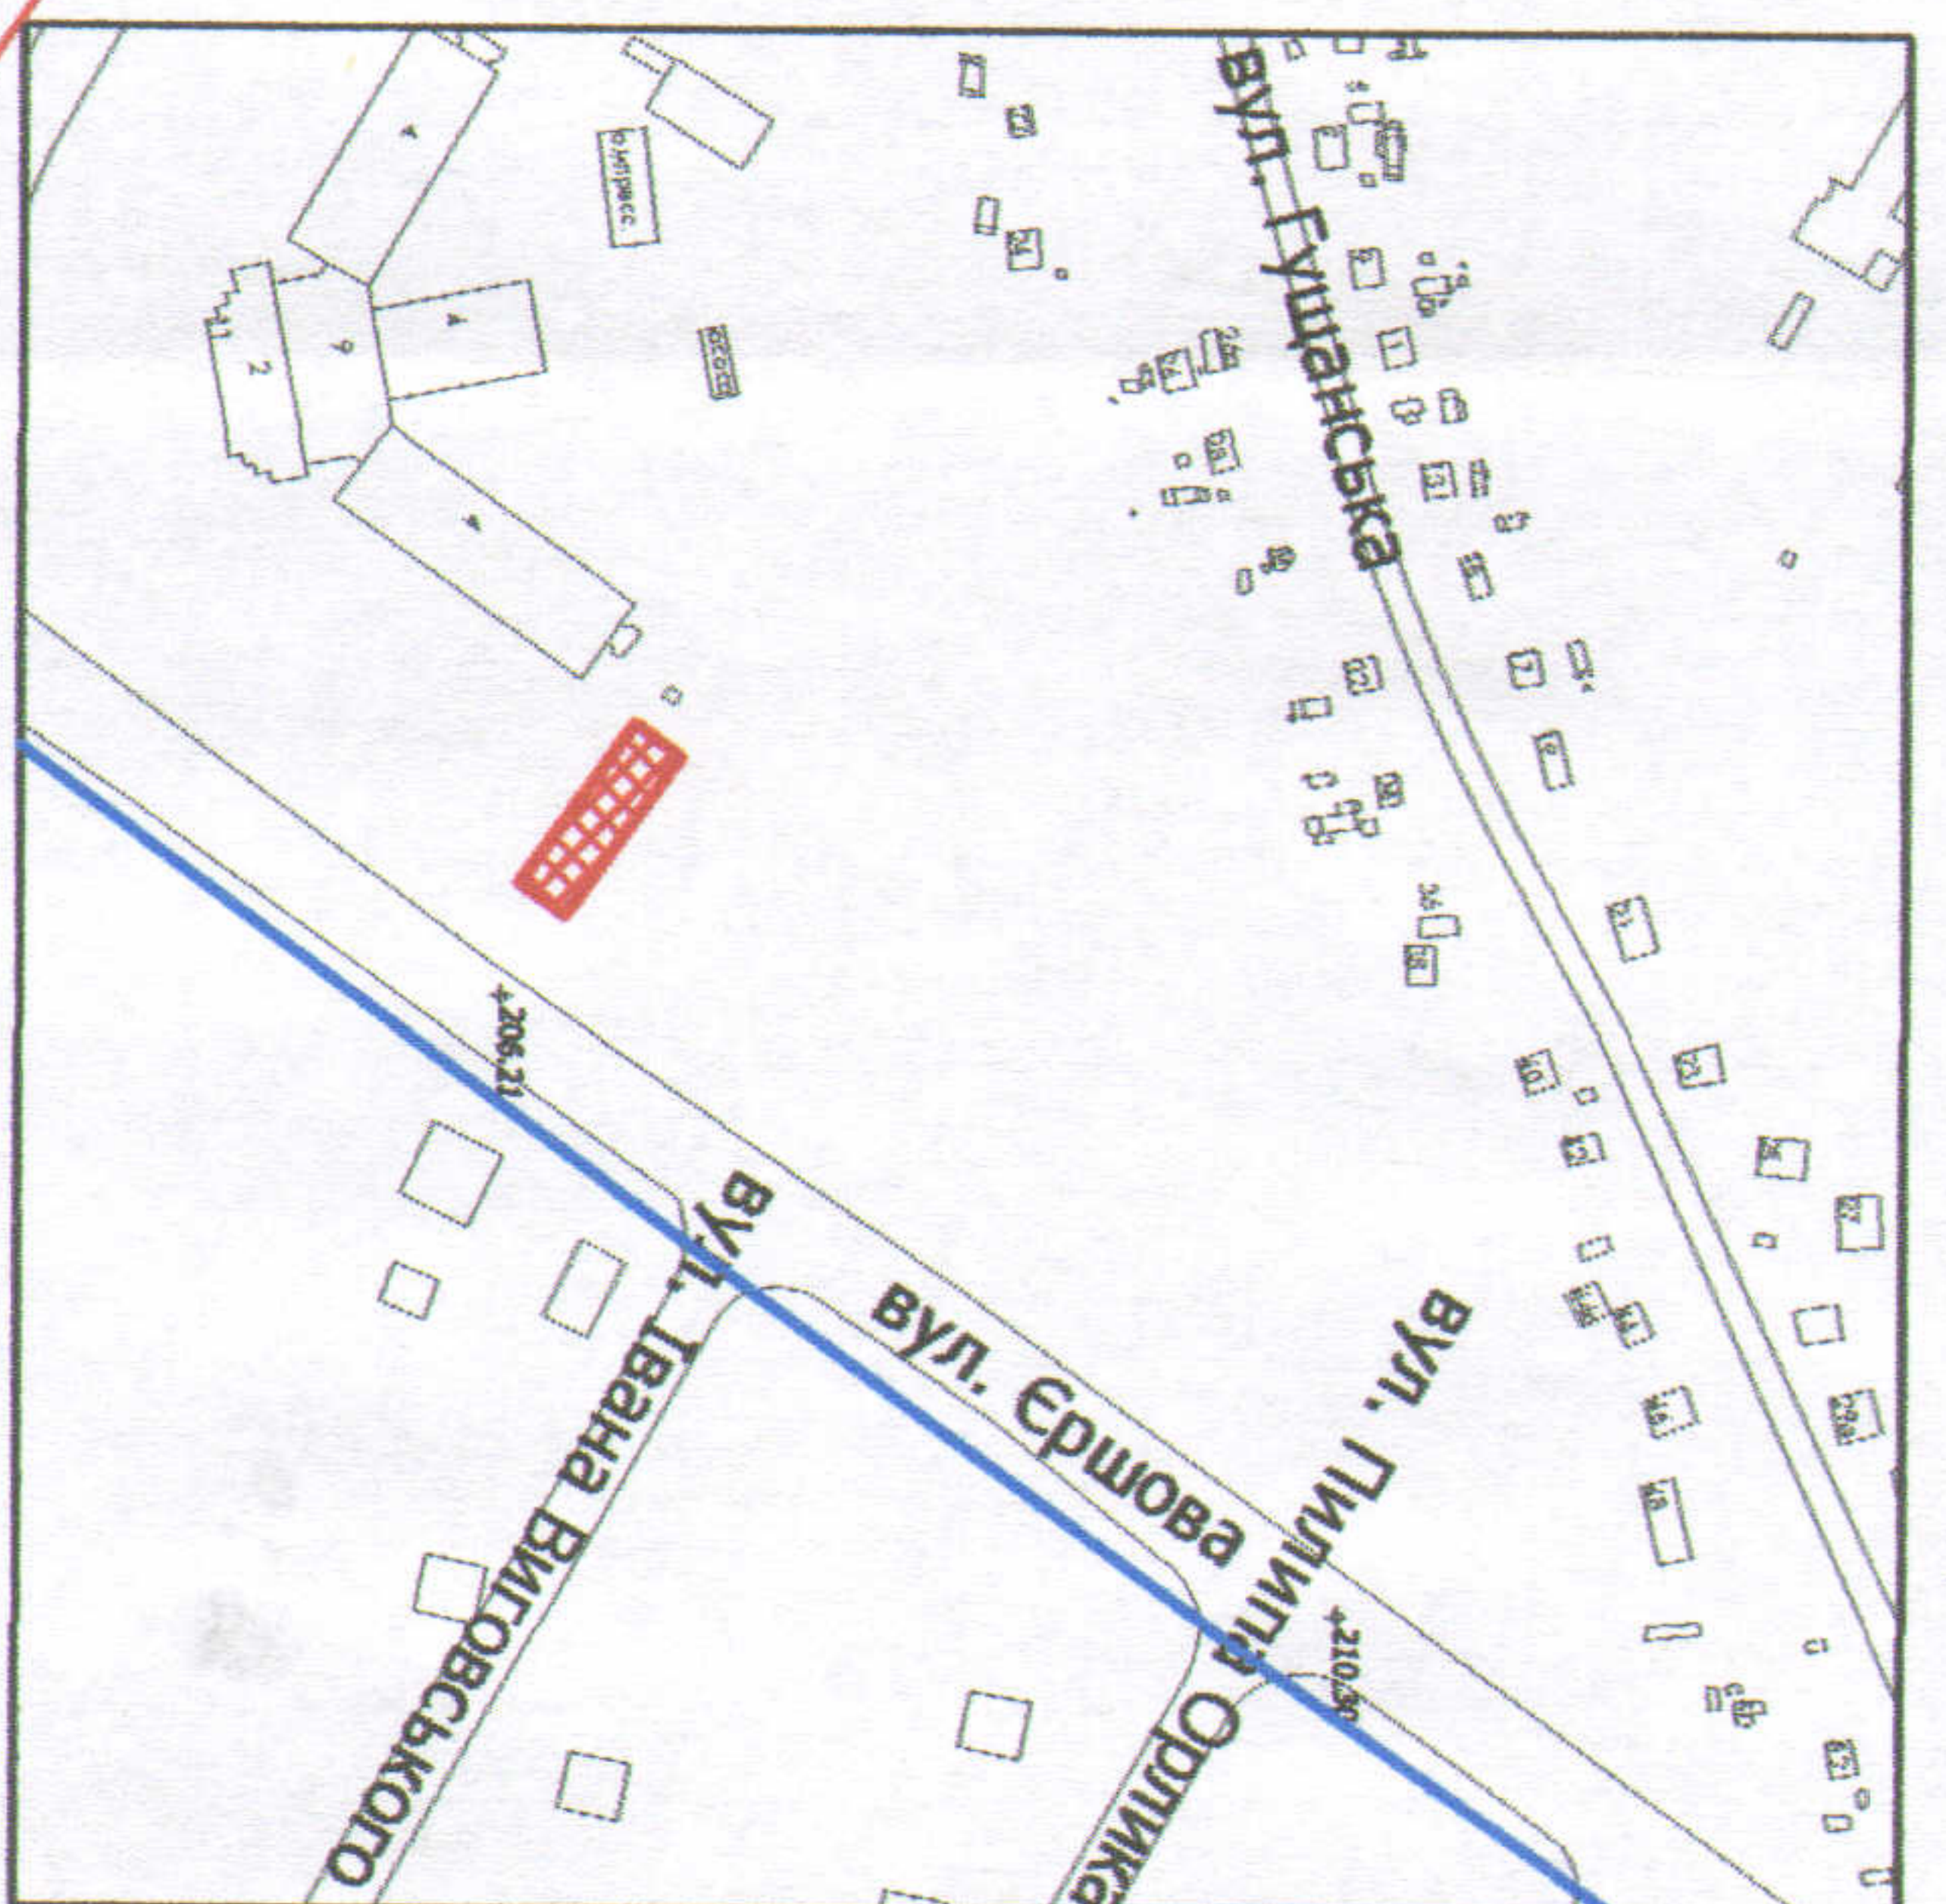


Кадастровий номер: 0710100000:33:025:0164
 Адреса: м. Луцьк, вул. Ершова, 11
 Землекористувач:
 Товариство з обмеженою відповідальністю "КАДІАР Техно"

ПЛАН
 земельної ділянки

Додаток до рішення міської ради
 № _____ від "___" _____ 2019 р.

СИТУАЦІЙНА СХЕМА М. ЛУЦЬКА

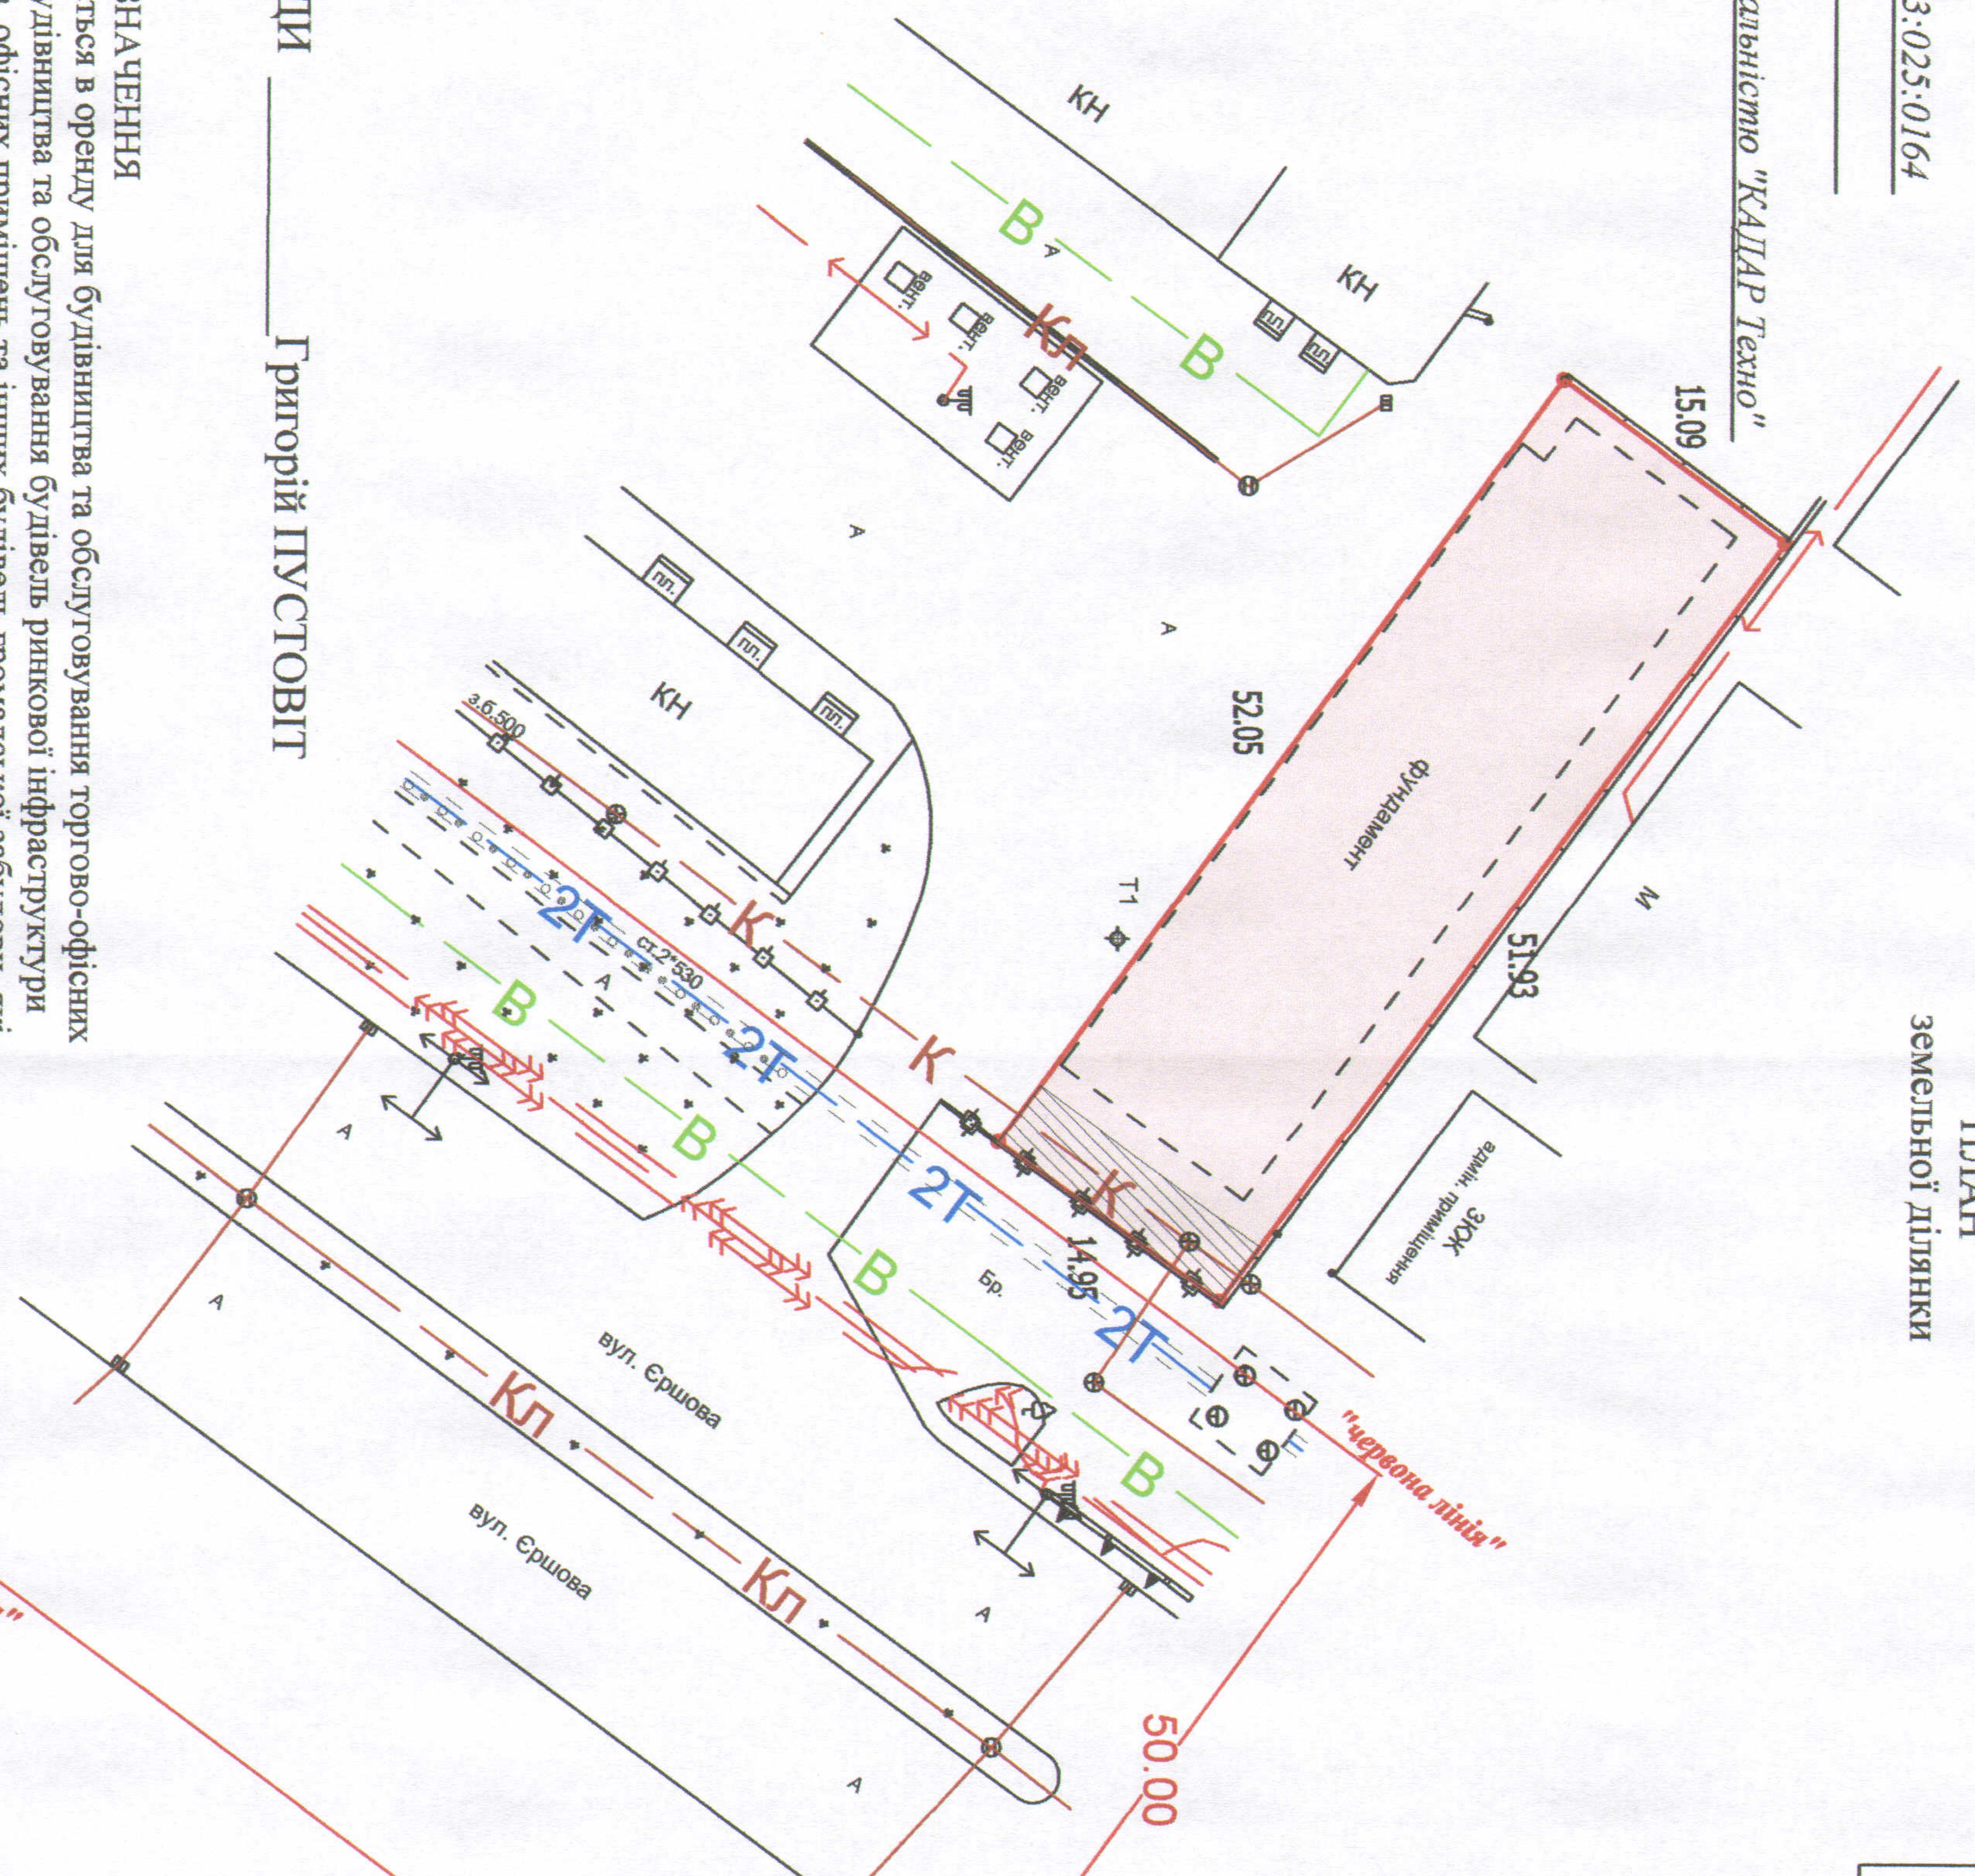

СЕКРЕТАР МІСЬКОЇ РАДИ _____ Григорій ПУСТОВІТ

0,0781 га — земельна ділянка, що надається в оренду для будівництва та обслуговування торгово-офісних приміщень (В.03.10 - для будівництва та обслуговування будівель ринкової інфраструктури (адміністративних будинків, офісних приміщень та інших будівель громадської забудови, які використовуються для здійснення підприємницької та іншої діяльності, пов'язані з отриманням прибутку))

0,0056 га — обмеження, встановлені щодо використання земельної ділянки (охоронна зона навколо інженерних комунікацій (01.08) - каналізація).

УМОВНІ ПОЗНАЧЕННЯ

Директор Виконавчий ТОВ "ГІНТІ+"	А.В. Кришак О.В. Сметько О.С. Янічак АНАТОЛІЙОВИЧ	Масштаб 1:500	3 нш
0,0781	0,0781	у власності	в оренду

0,0781