

ПЛАН
земельної ділянки

Додаток до рішення міської ради
№ _____ від "___" _____ 201__ р.

Ситуаційний план



Кадастровий номер: 0710100000:11:034:0002

Адреса: м. Луцьк, вул. Шопена, 1

Землекористувач:

ТОВАРИСТВО З ОБМЕЖЕНОЮ ВІДПОВІДАЛЬНІСТЮ

"МАШПРОМПРОЕКТ"

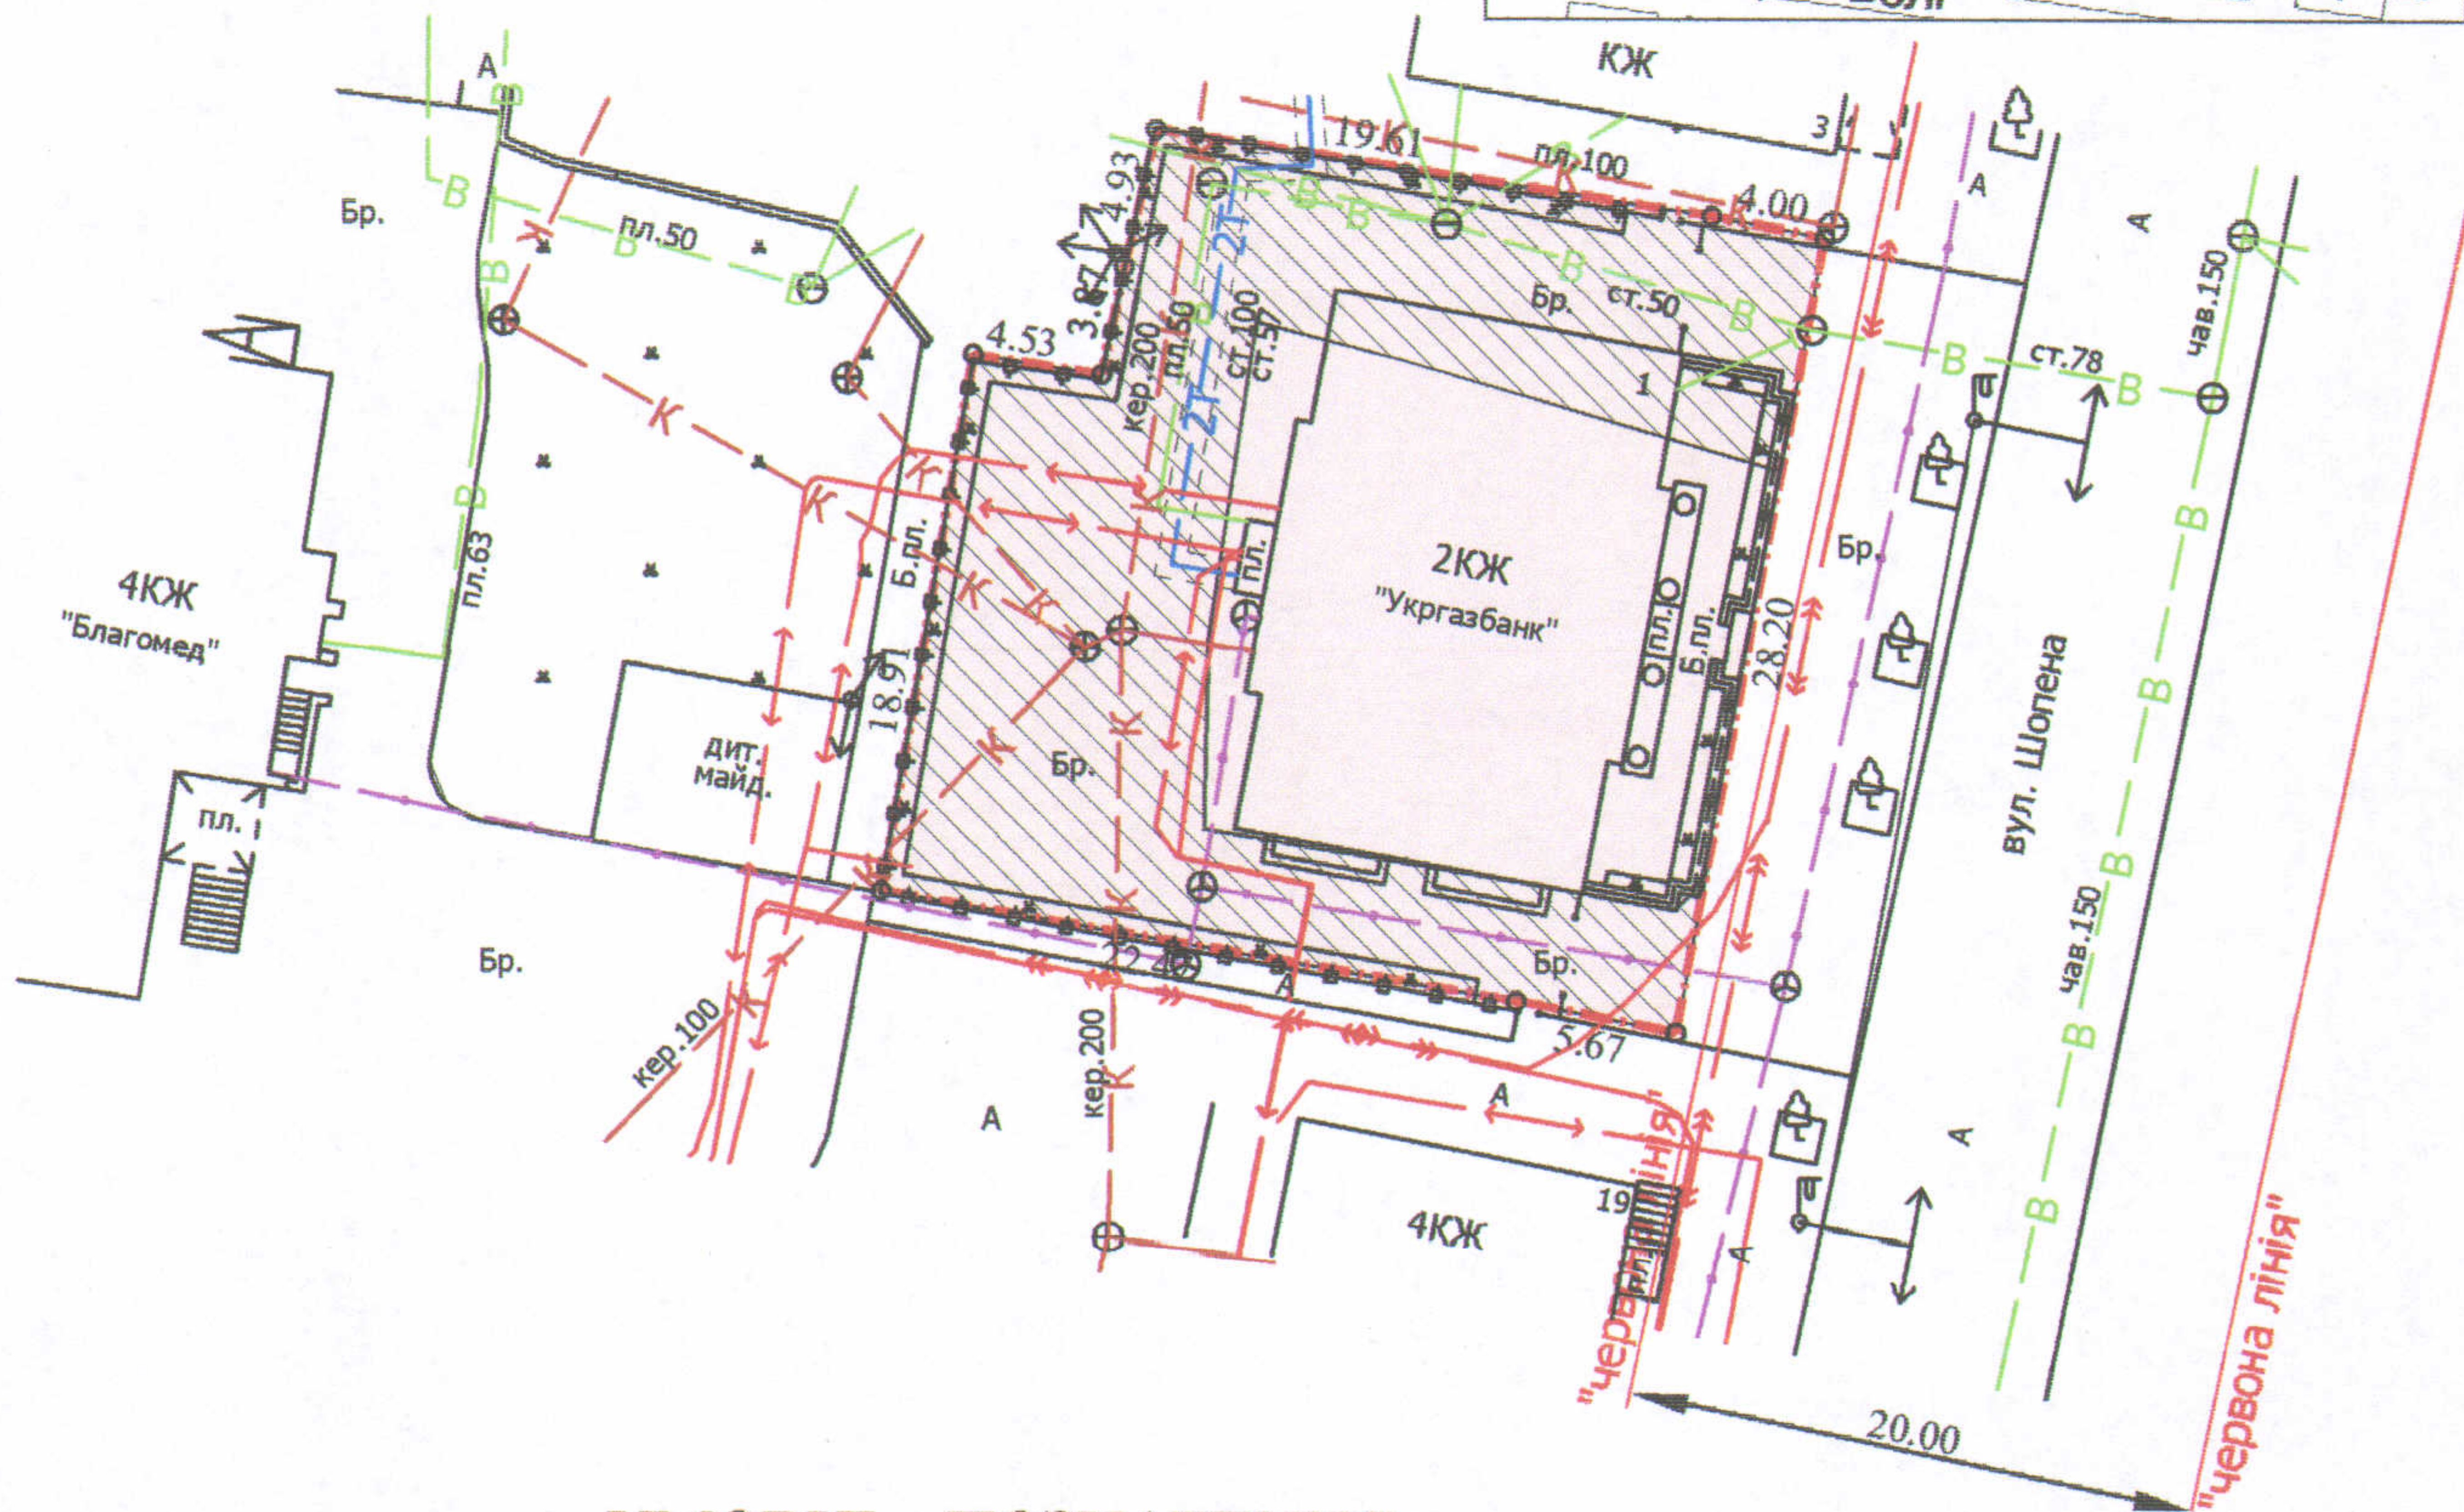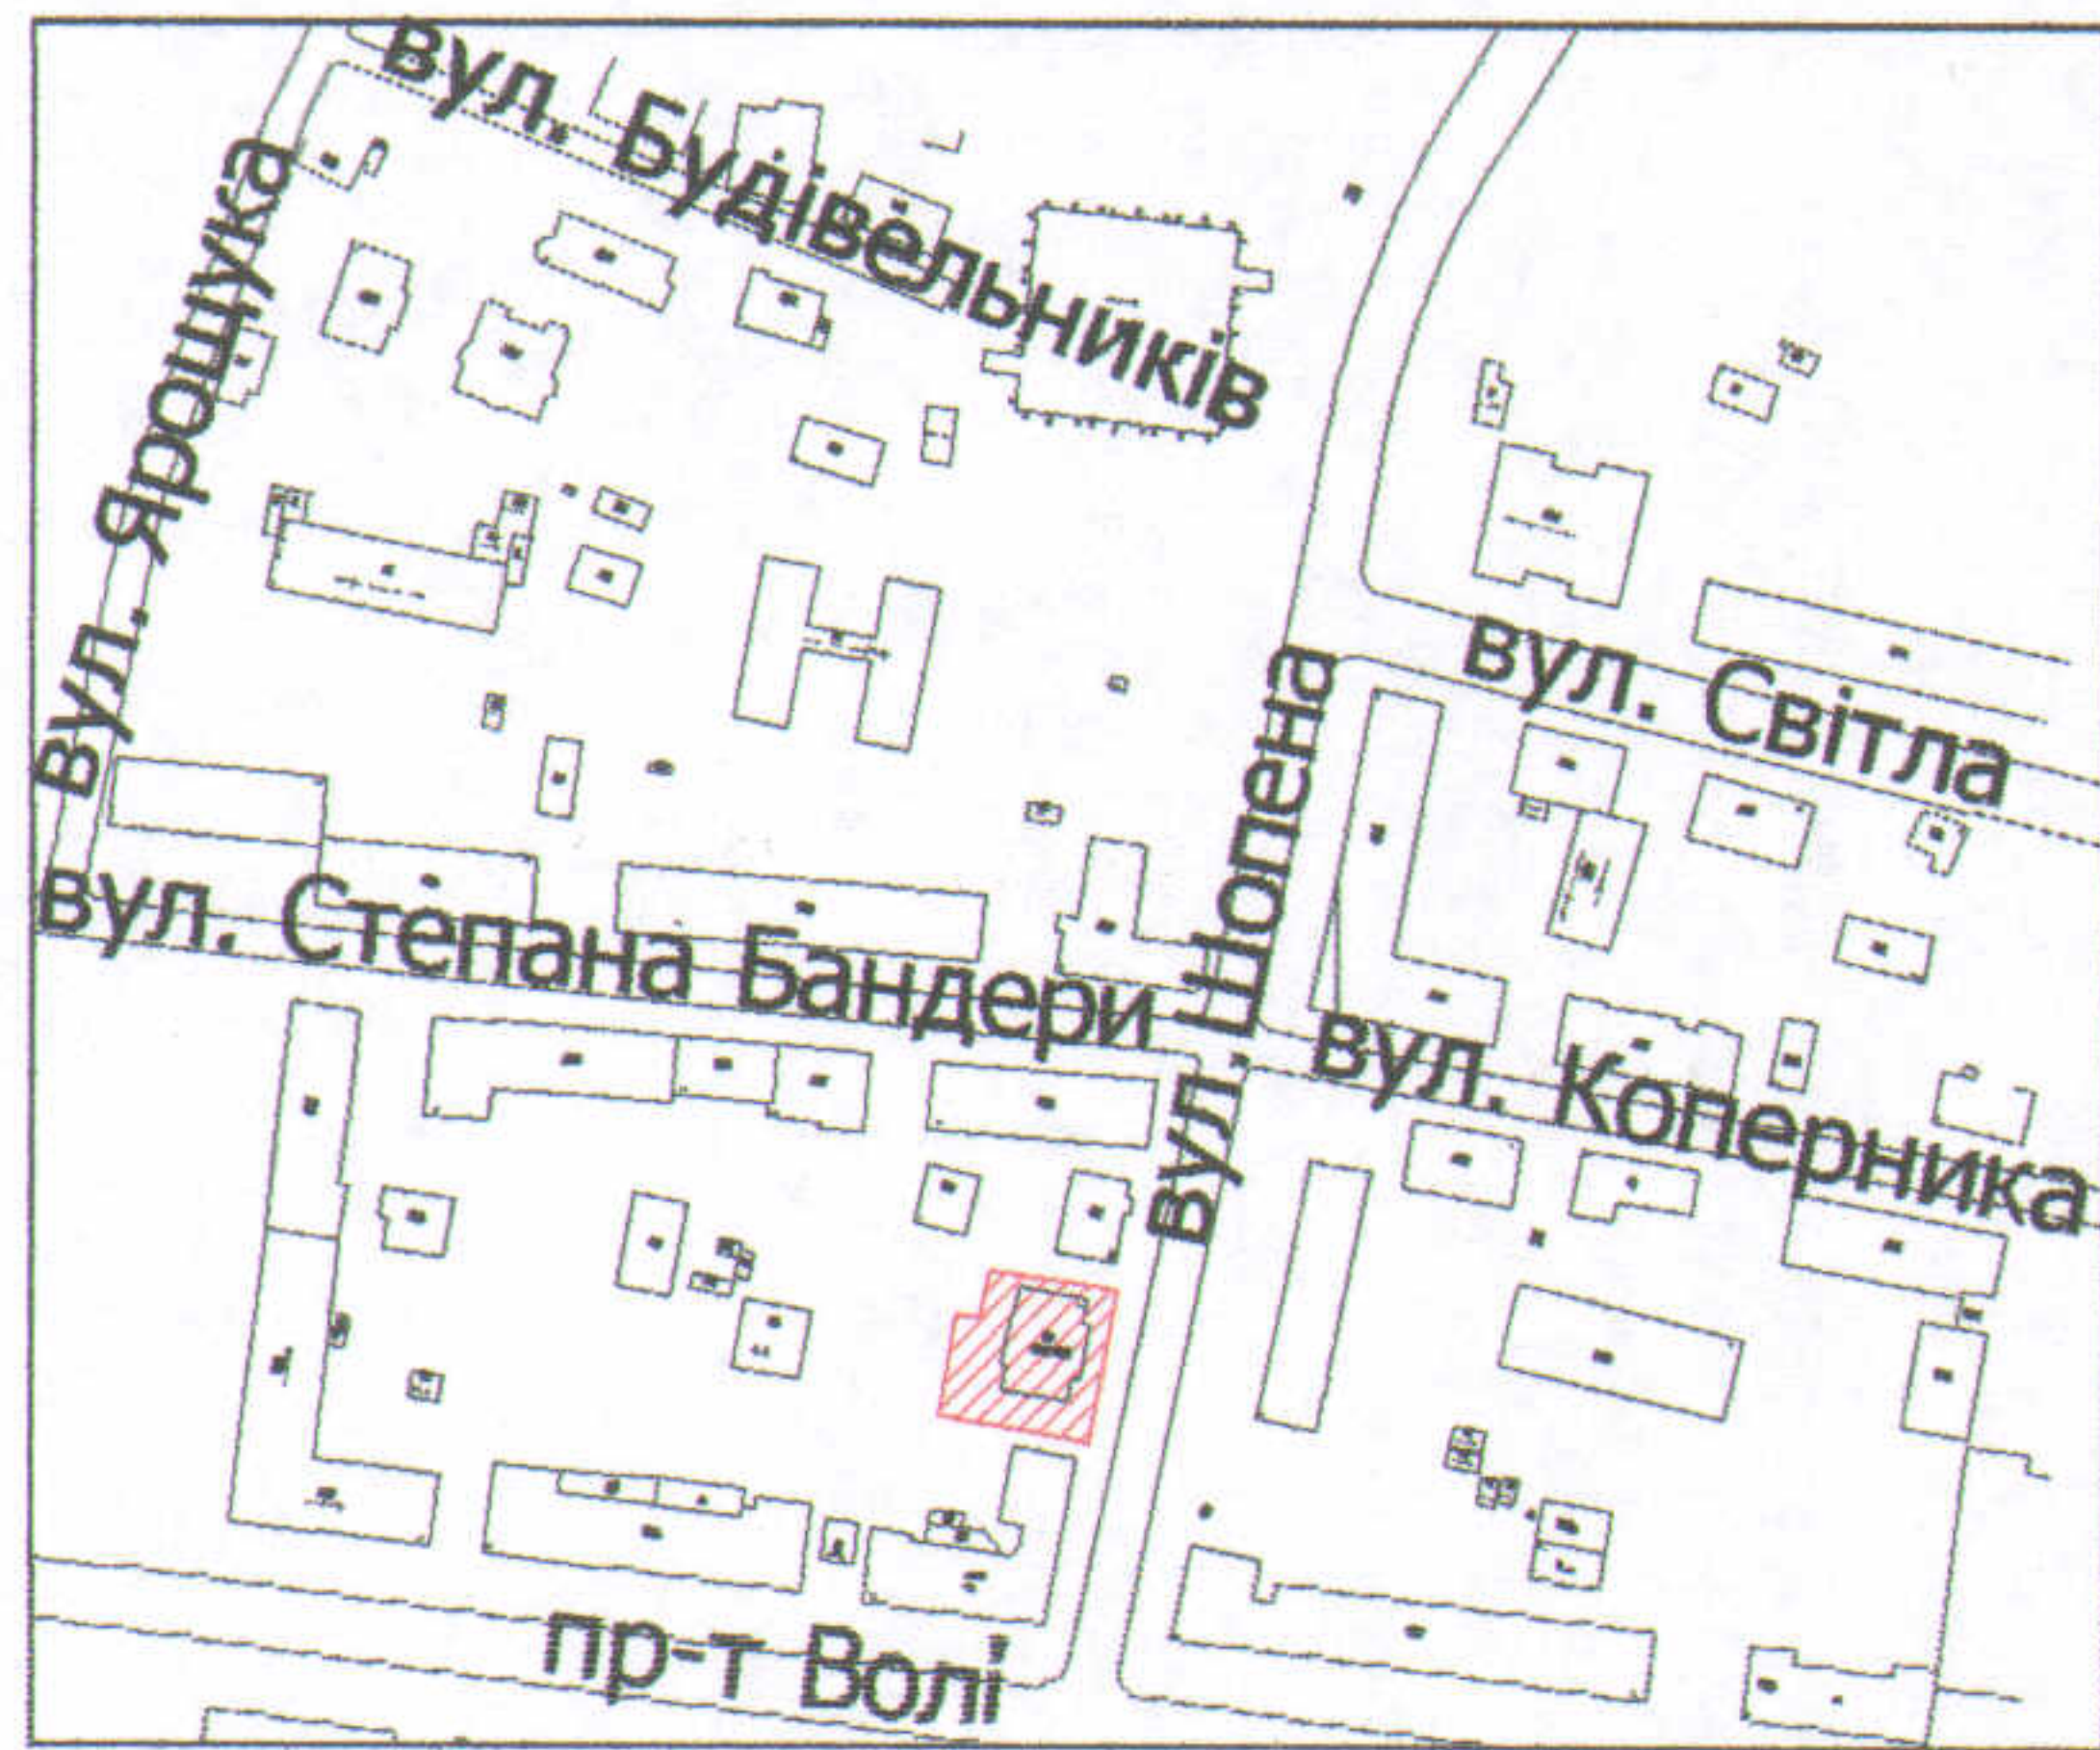

УМОВНІ ПОЗНАЧЕННЯ

- 0,0751 га — земельна ділянка, що надається в оренду для обслуговування приміщення банку
- 0,0751 га — земельна ділянка, що була надана в оренду ПАТ "ВТБ БАНК" (право власності Територіальної громади міста Луцька в особі Луцької міської ради зареєстроване в Державному реєстрі речових прав на нерухоме майно 10.02.2015, номер запису: 8682792)
- 0,0443 га — обмеження, встановлені щодо використання земельної ділянки (охоронні зони навколо інженерних комунікацій (01.08) - водопровід, каналізація, повітряна лінія електропередачі, підземна кабельна лінія електропередачі, підземна кабельна лінія електрозв'язку)

СЕКРЕТАР МІСЬКОЇ РАДИ

Григорій ПУСТОВІТ

Директор	Завадський В.М.
Перевірив	Завадський В.М.
Виконав	Сидюк О.П.

ПІП "Луцькземресурс"

Масштаб 1: 500

Площа ділянки (га)	3 них	
	у власність	в оренду
0,0751	-	0,0751