

ПЛАН  
земельної ділянки

Кадастровий номер: 0710100000:11:010:0027

Адреса: м. Луцьк, пр-т Перемоги, 15

Землекористувач:

ТОВАРИСТВО З ОБМЕЖЕНОЮ ВІДПОВІДАЛЬНІСТЮ

"СПЕЦІУПРАВЛІННЯ ДОРСЕРВІС" (43/100)



Товариство з обмеженою відповідальністю "Термес" (20/100)

Акціонерне товариство "Райффайзен Банк Аваль" (2/100)

громадянин Хотимчук Володимир Євгенійович (35/100)

Додаток до рішення міської ради  
№ \_\_\_\_\_ від "\_\_\_" \_\_\_\_\_ 20 р.

Ситуаційна схема

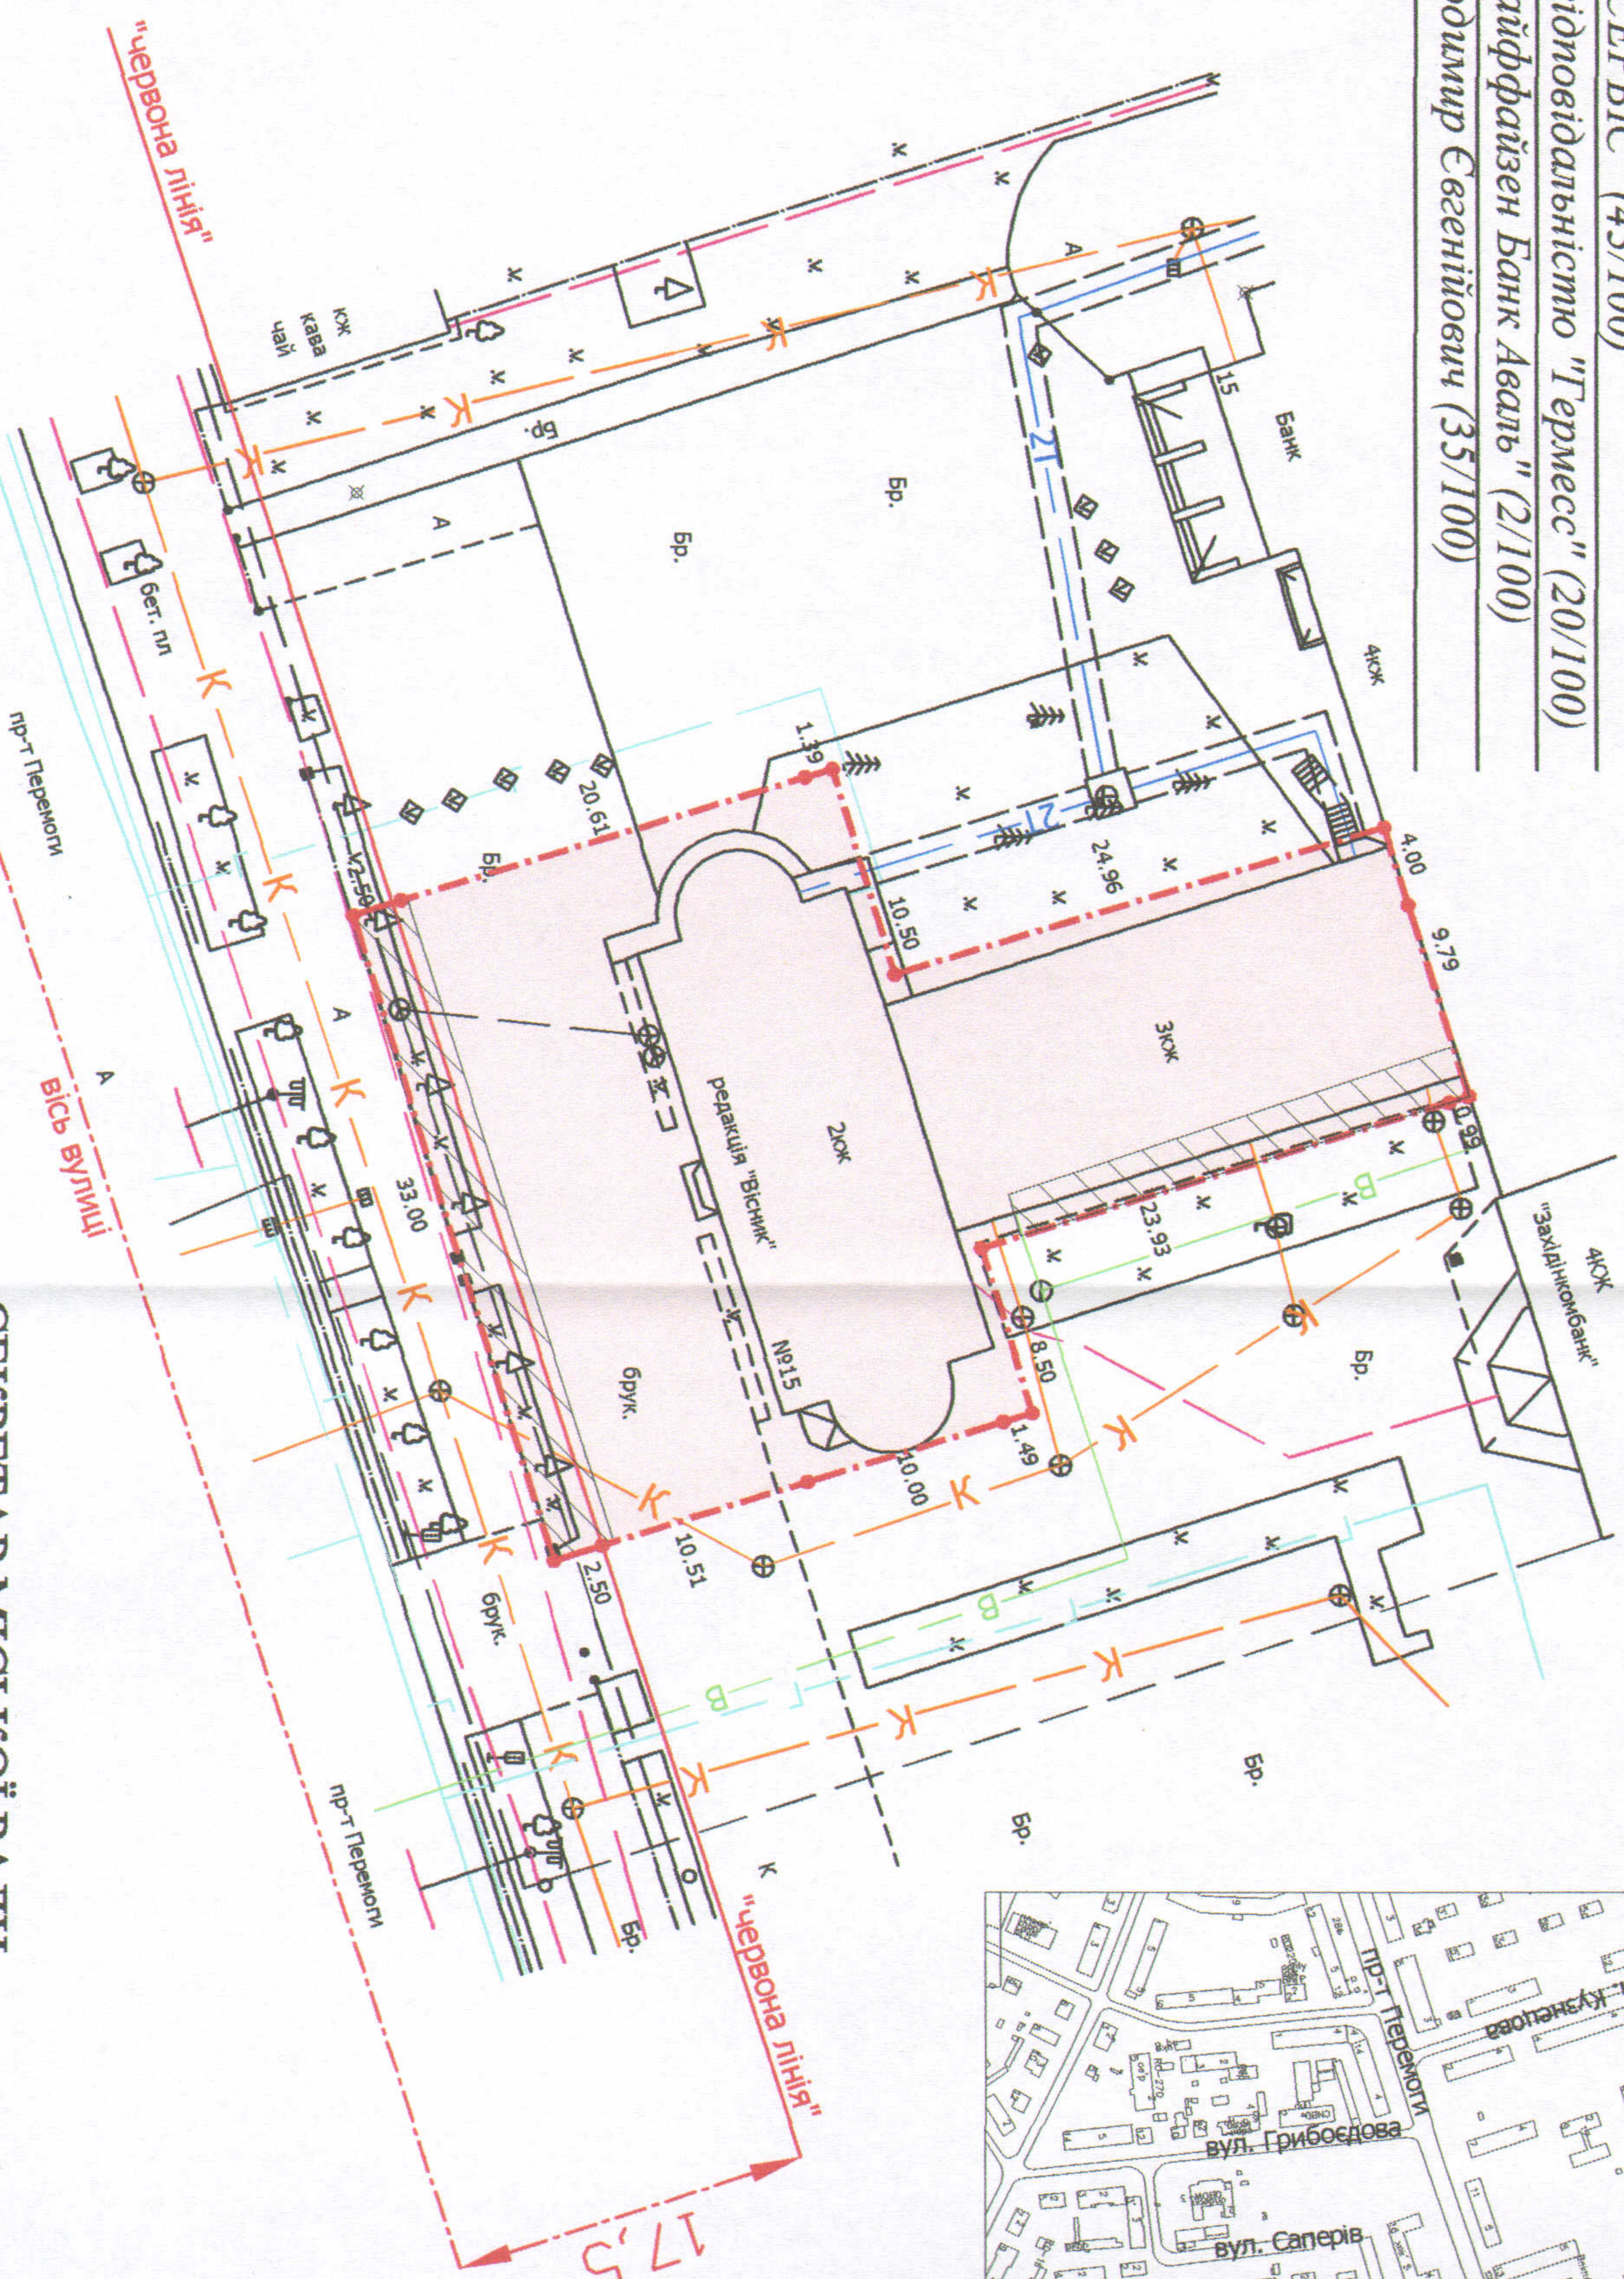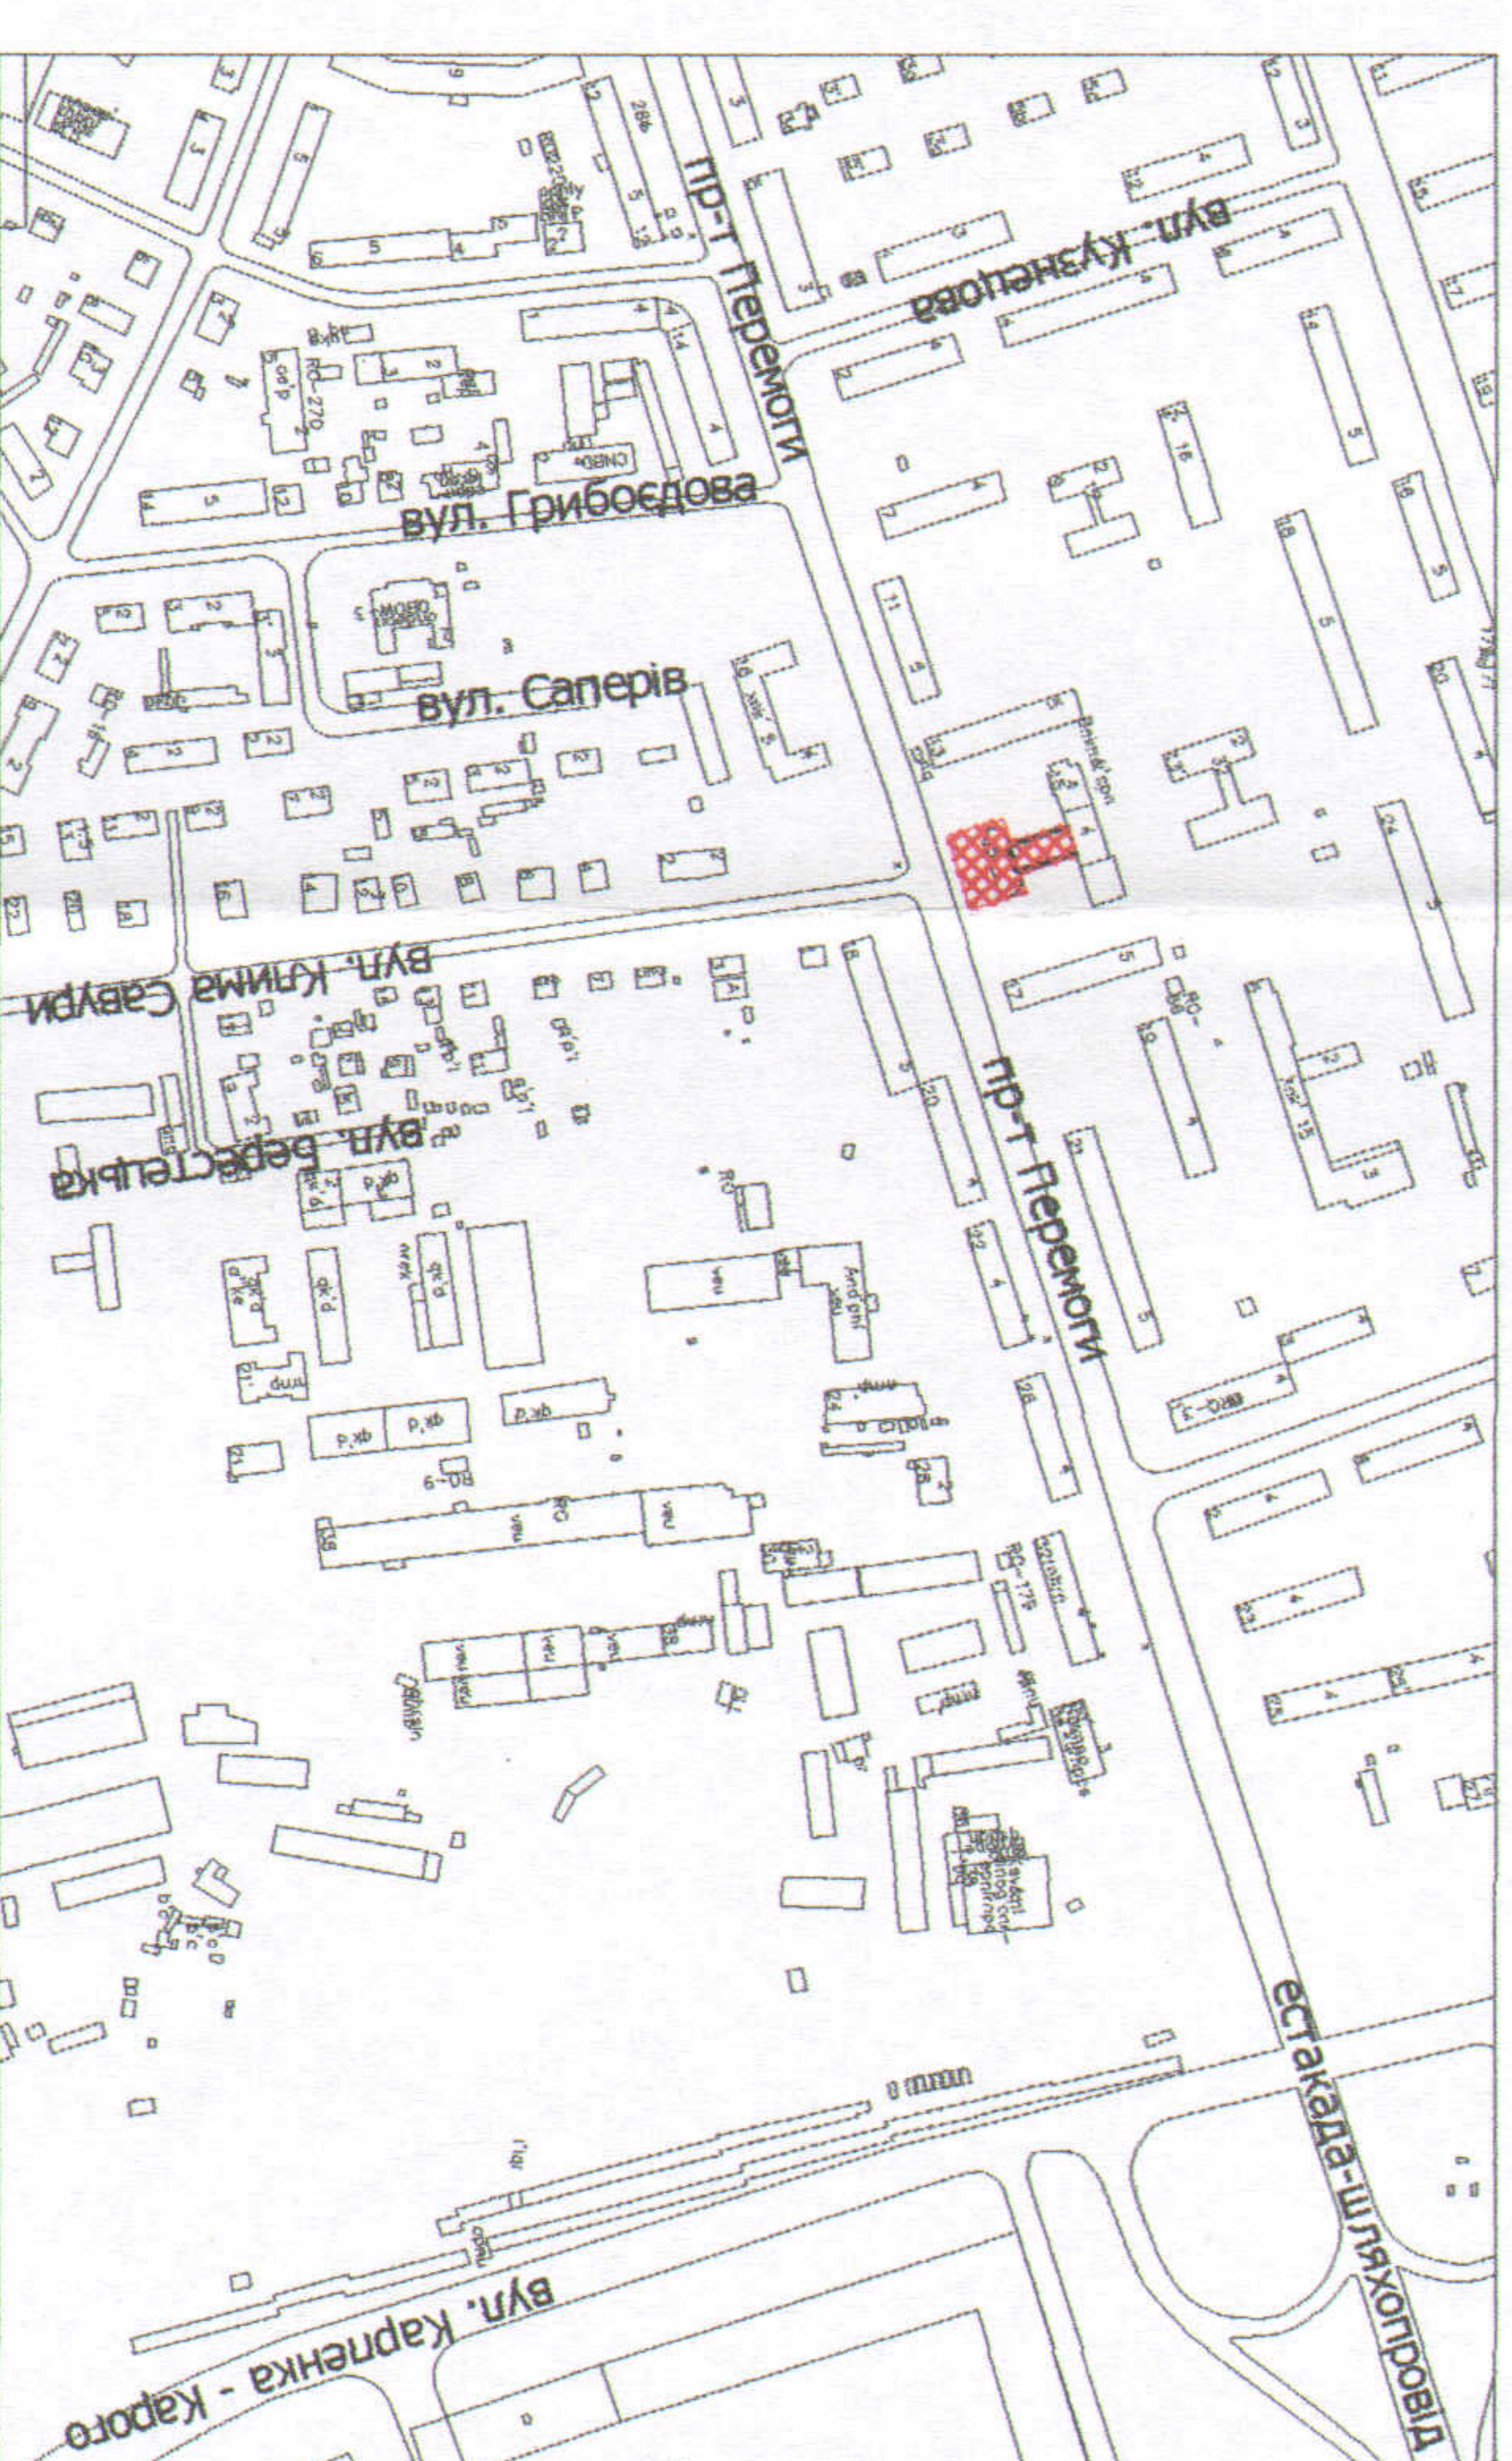

СЕКРЕТАР МІСЬКОЇ РАДИ

Григорій ПУСТОВІТ

УМОВНІ ПОЗНАЧЕННЯ

**0,1152 га** — земельна ділянка, що надається в оренду для обслуговування адміністративного будинку (частка ТзОВ "СПЕЦІУПРАВЛІННЯ ДОРСЕРВІС" - 43/100, що становить 0,0495 га, частка ТзОВ "Термес" - 20/100, що становить 0,0231 га, частка АТ "Райффайзен Банк Аваль" - 2/100, що становить 0,0023 га, частка гр. Хотимчука В.Є. - 35/100, що становить 0,0403 га)

**0,1152 га**

— земельна ділянка, що була надана на умовах оренди ТзОВ "СПЕЦІУПРАВЛІННЯ ДОРСЕРВІС" (частка 20/100, що становить 0,0230 га) згідно з додатковою угодою про поновлення договору оренди землі від 15.10.2012 за № 0710100004000726 та ТзОВ "Термес" (частка 20/100, що становить 0,0230 га) згідно з договором оренди земельної ділянки від 08.07.2003 за №46-03

**0,0150 га**

— обмеження, встановлені щодо використання земельної ділянки (охоронні зони навколо інженерних комунікацій (01.08) - підземна кабельна лінія електропередачі, підземна кабельна лінія електрозв'язку та водопровід)

Директор ТзОВ "СПЕЦІУПРАВЛІННЯ ДОРСЕРВІС" <i>А.Д. Кришак</i>	Д.В. Галепський	Масштаб 1: 500	3 нив
Виконавчий заступник <i>В.В. Галепський</i>	О.А. Ємель		
Генеральний директор ТзОВ "СПЕЦІУПРАВЛІННЯ ДОРСЕРВІС" <i>Г.М. Димитро</i>	Г.М. Димитро	Площа ділянки (га)	У власності
Генеральний директор ТзОВ "СПЕЦІУПРАВЛІННЯ ДОРСЕРВІС" <i>Г.М. Димитро</i>	Г.М. Димитро	0,1152	в оренду
		-	0,1152