


ПЛАН
Земельної ділянки

Додаток до рішення міської ради
№ _____ від "___" _____ 2019 р.

Ситуаційна схема

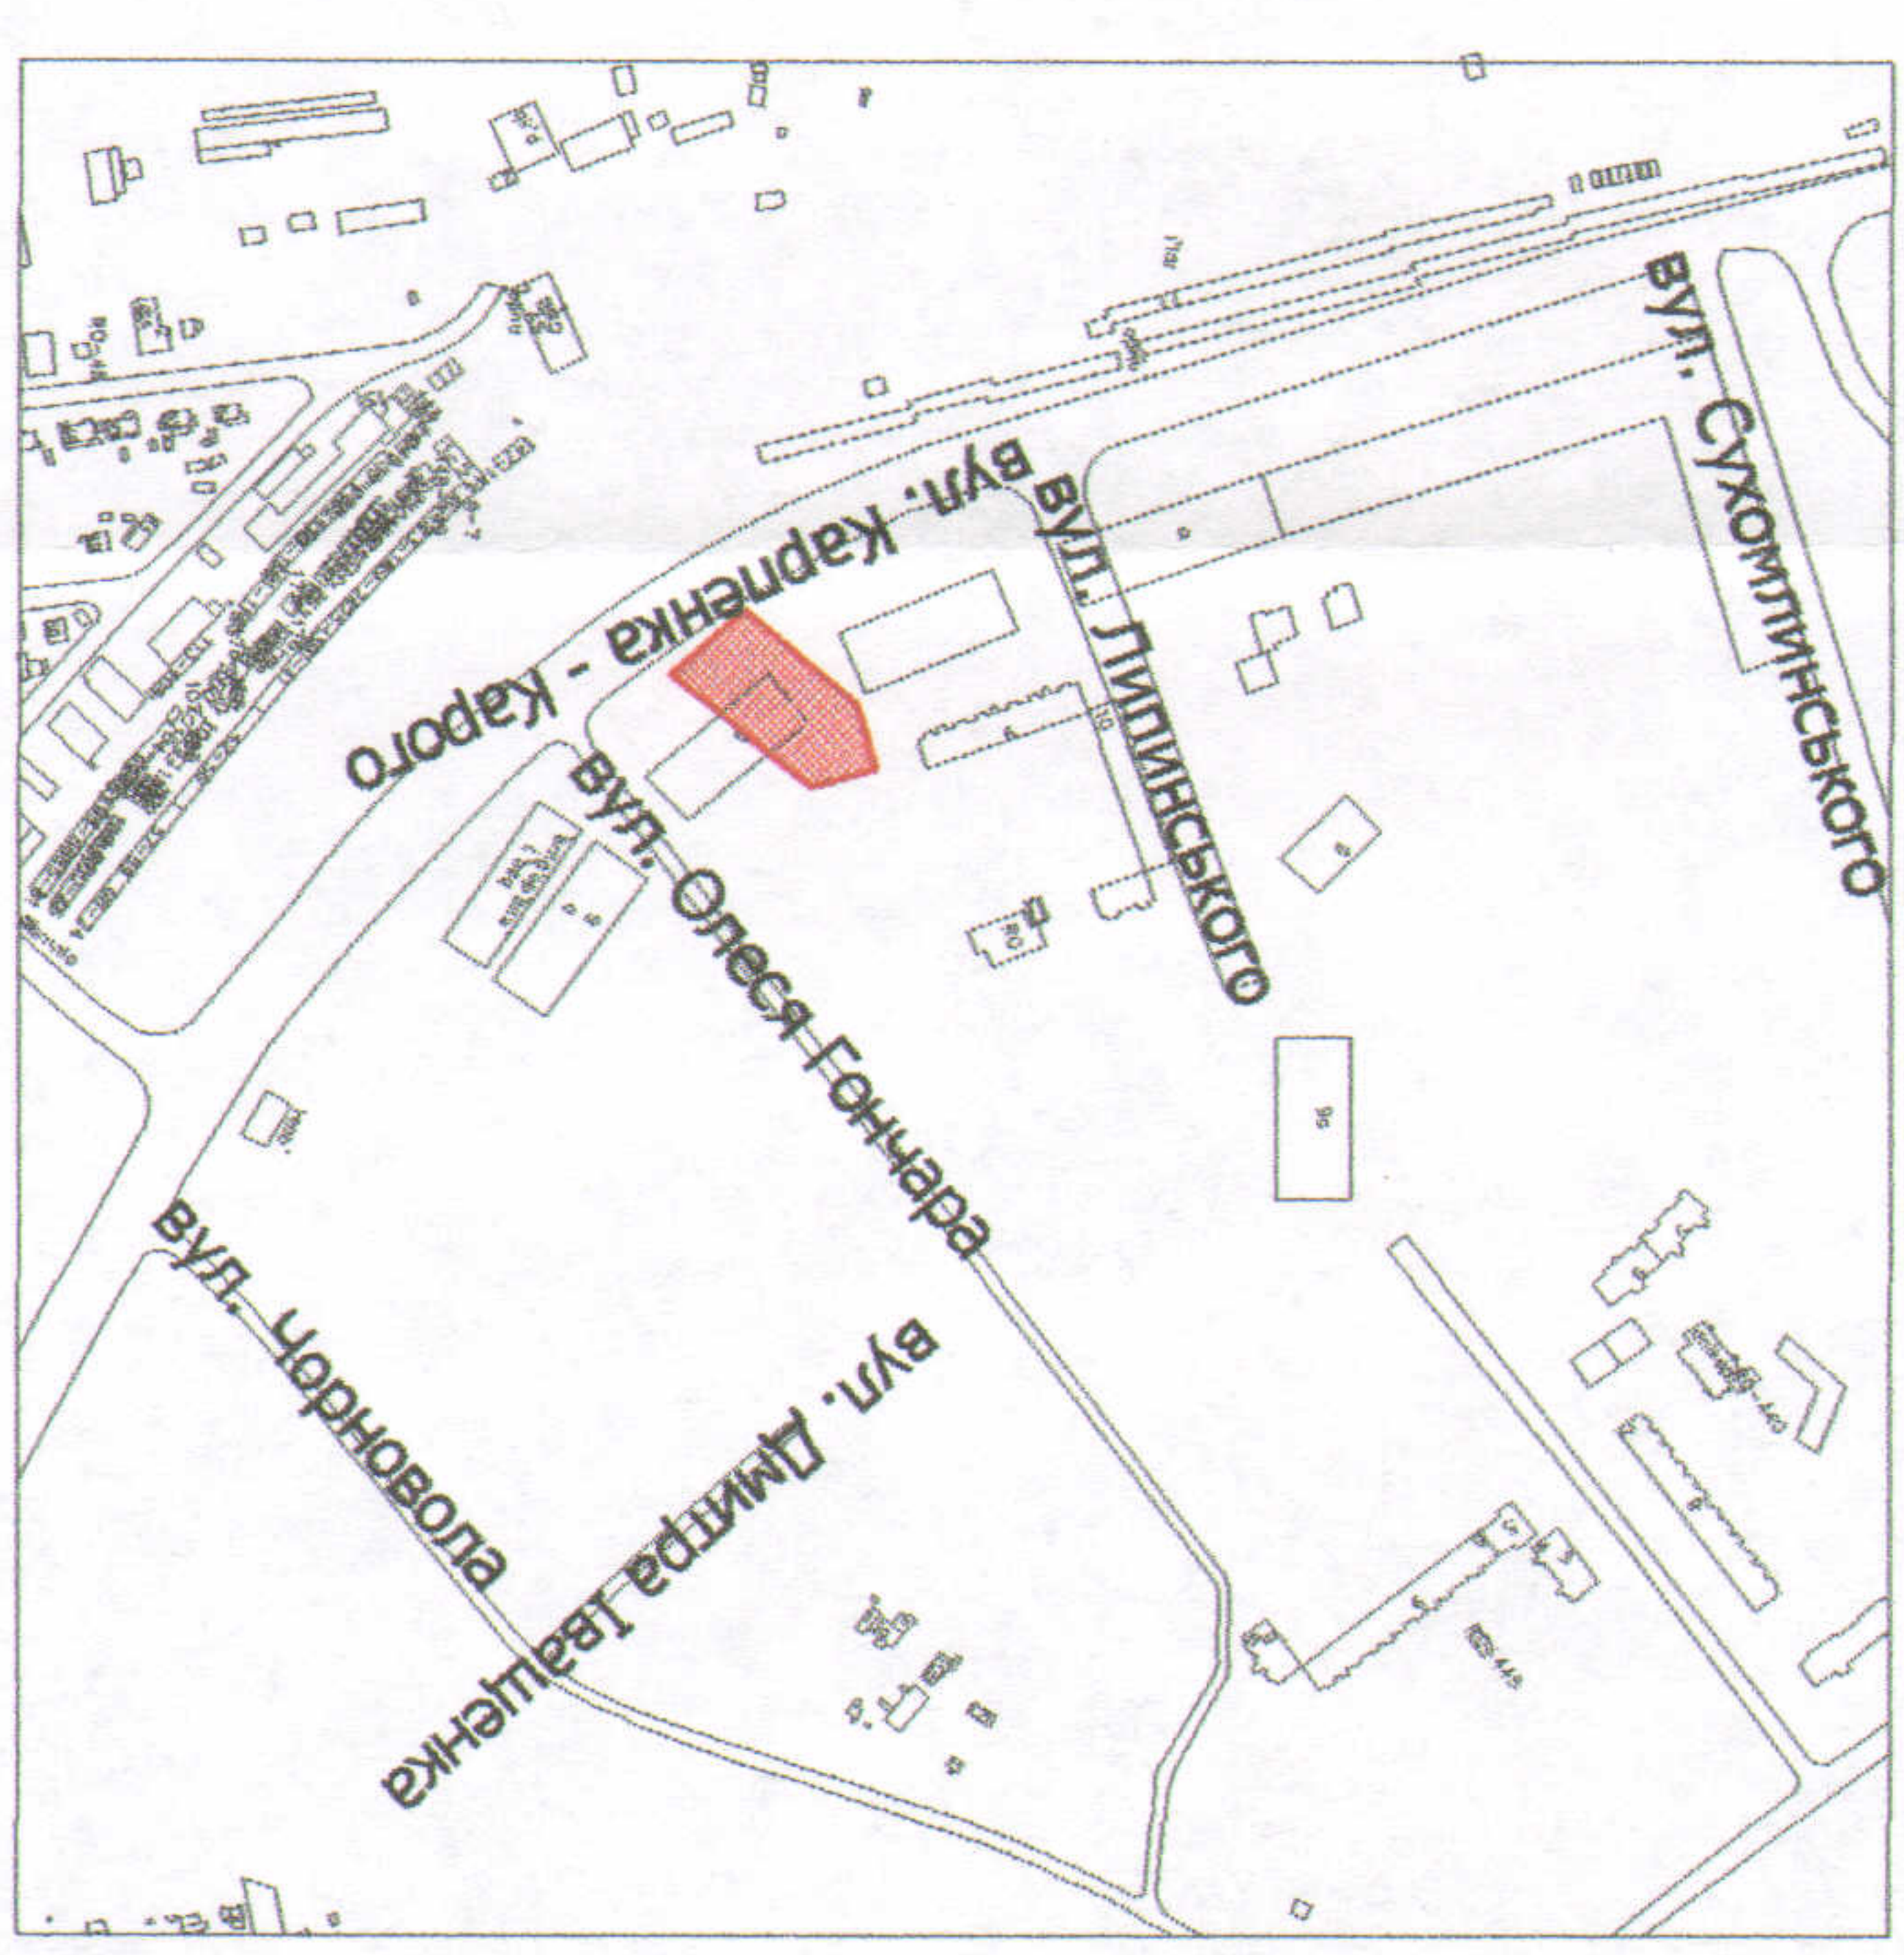


Кадастровий номер: 0710100000:22:074:0029

Адреса: м. Луцьк, вул. Карпенка-Карого, 1-б

Землекористувач:

Товариство з обмеженою відповідальністю "Торговий дім "Любарти"

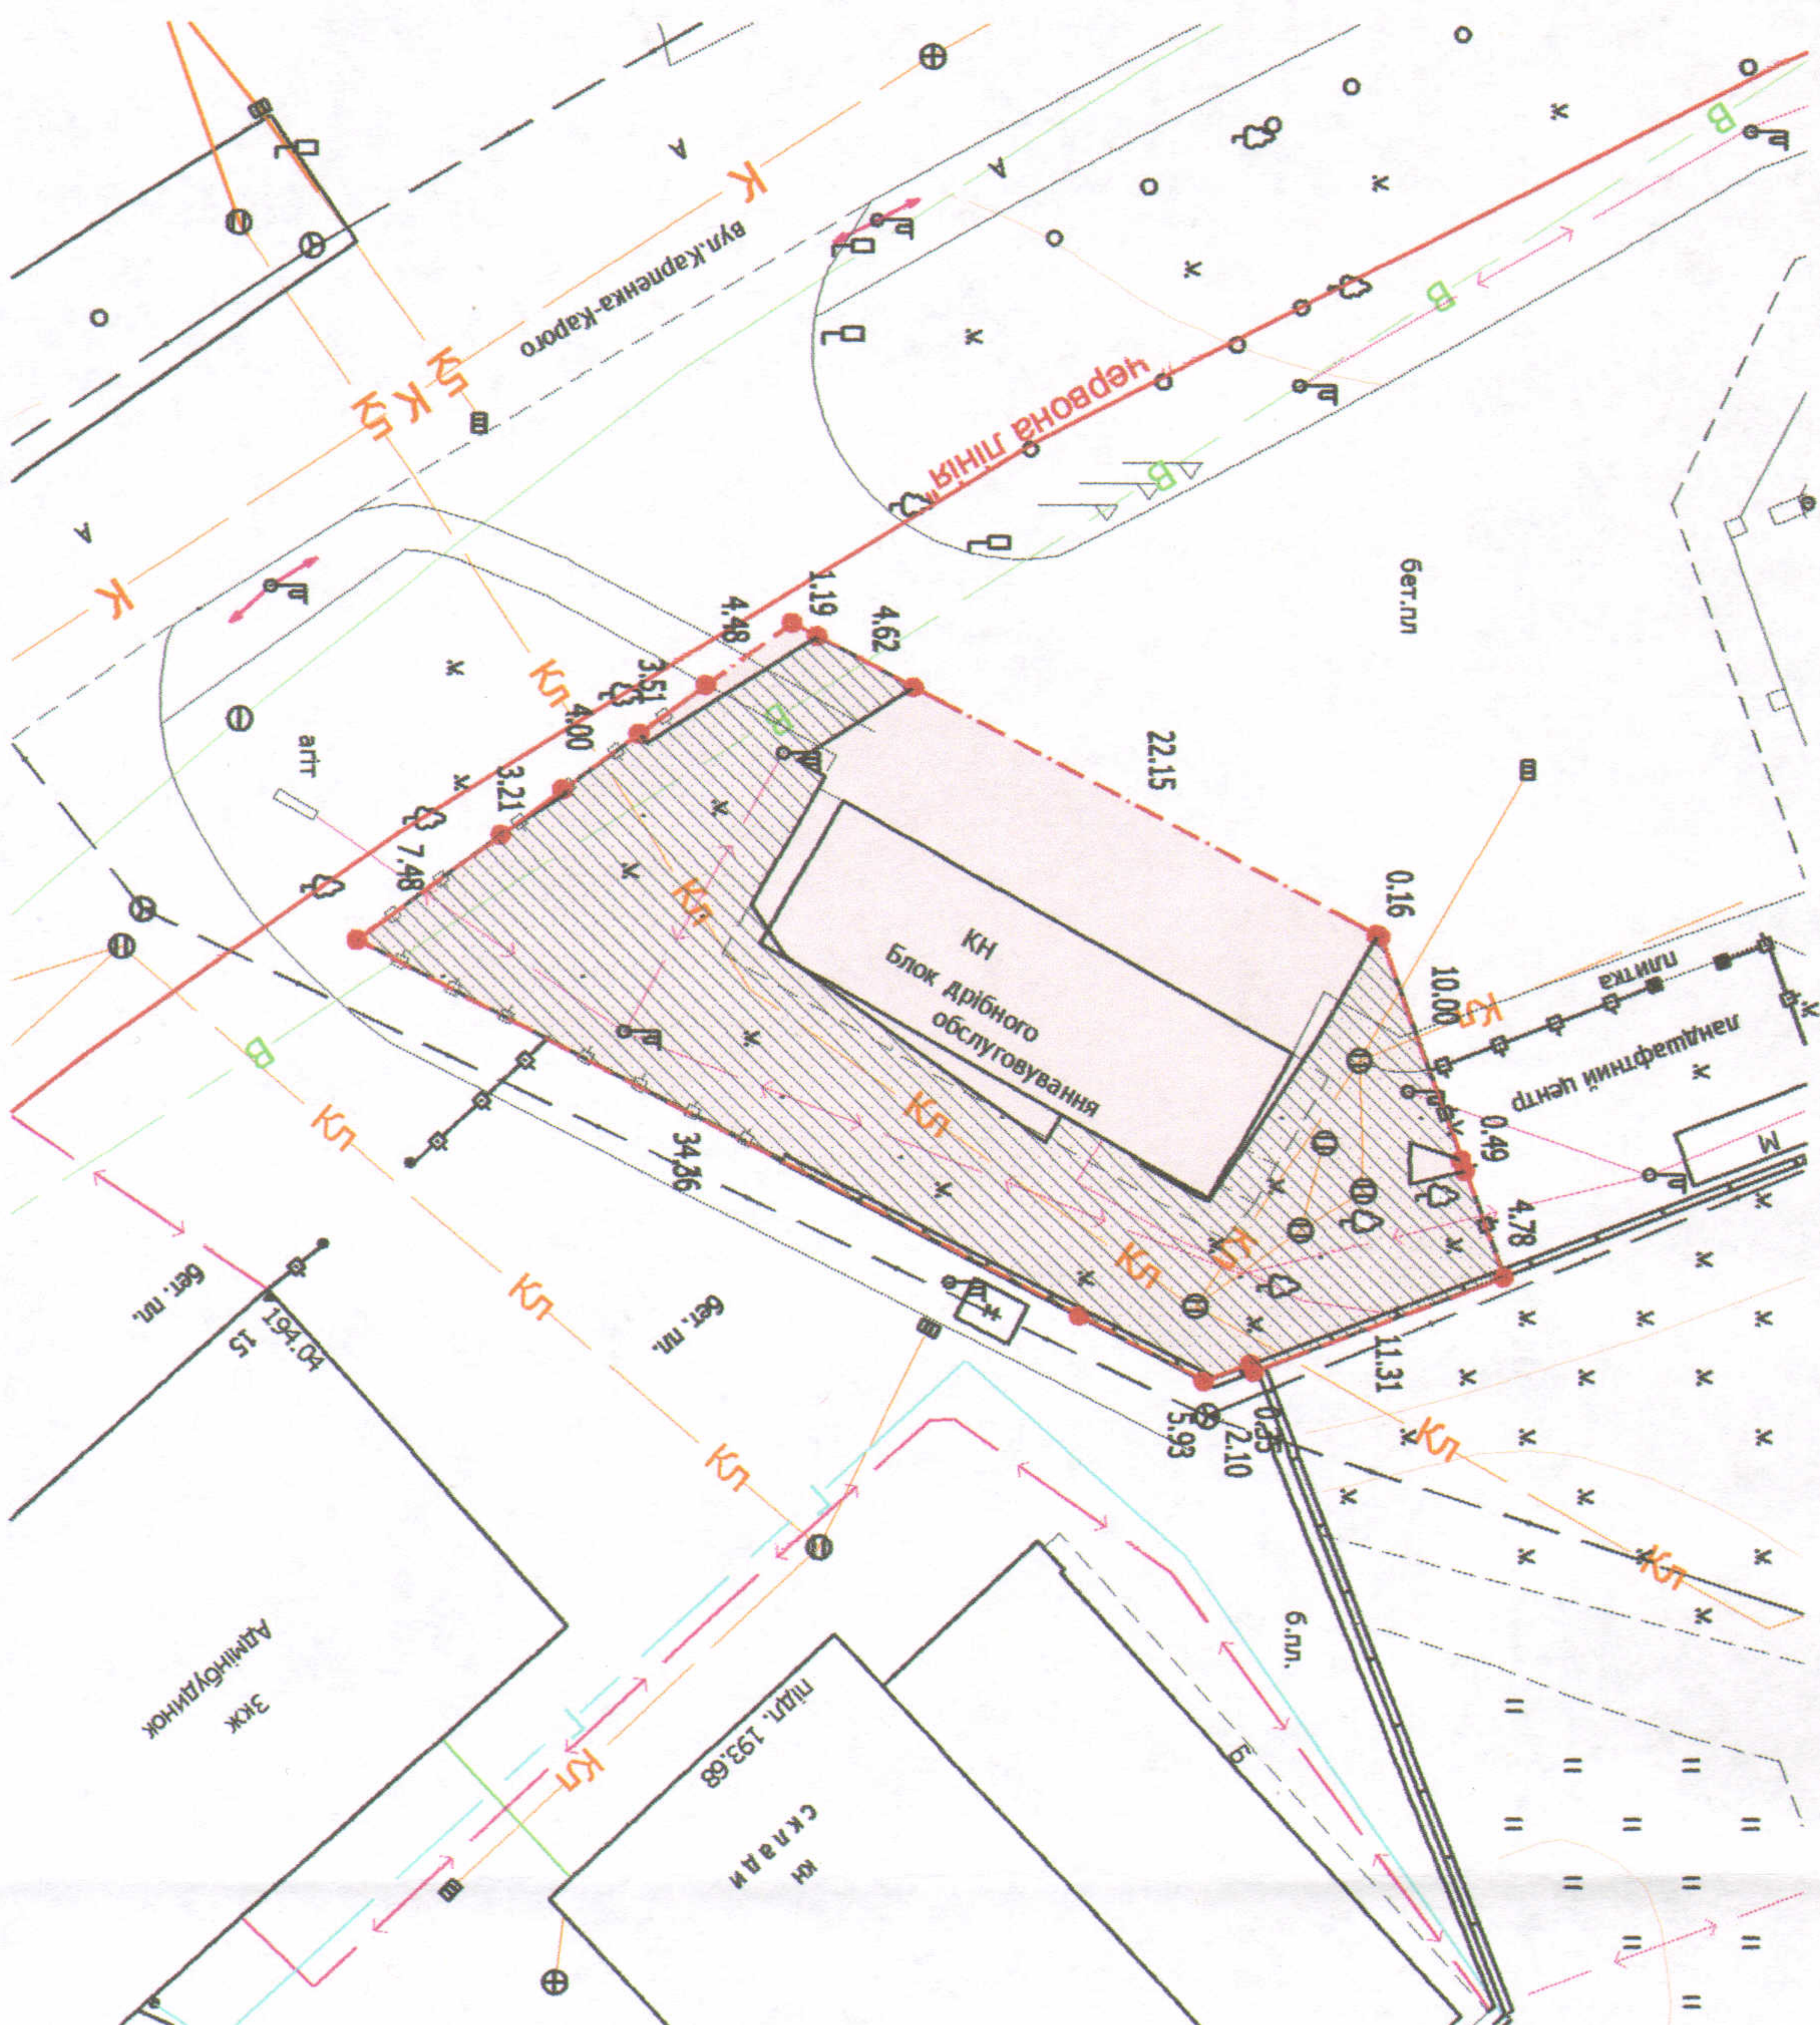

СЕКРЕТАР МІСЬКОЇ РАДИ _____ Григорій ПУСТОВІТ

УМОВНІ ПОЗНАЧЕННЯ

- 0,0795 га** - земельна ділянка, що надається в оренду із зміною цільового призначення з "для експлуатації адміністративних будівель та АЗС" (В.03.10 - для будівництва та обслуговування будівель ринкової інфраструктури) на "для будівництва та обслуговування станції технічного обслуговування" (J.12.11 - для розміщення та експлуатації об'єктів дорожнього транспорту)
- 0,0478 га** - обмеження встановлені щодо використання земельної ділянки (охоронна зона навколо інженерних комунікацій (01.08) - каналізації, підземної кабельної лінії електропередач, водопроводу, підземної кабельної лінії електрозв'язку)

<p>Директор Відповідальний за якість робіт Виконав О.А. Стель О.І. Бойдар</p>	<p>А.І. Крижак</p>	<p>Масштаб 1: 500</p>
<p>ГЗОВ "ГІНТІП+"</p>	<p>Площа ділянки (га)</p>	<p>З яких в оренду</p>
<p>0,0795</p>	<p>-</p>	<p>0,0795</p>