

ПЛАН
земельної ділянки

Додаток до рішення міської ради
№ _____ від "____" _____ 201 р.

Ситуаційна схема

Кадастровий №: 0710100000:22:110:0019

Кадастровий №: 0710100000:22:110:0018


Адреса: м. Луцьк, вул. Дубнівська, 21-а

Орендодавець:

Територіальна громада міста Луцька в особі Луцької міської ради

Орендар:

ТОВАРИСТВО З ОБМЕЖЕНОЮ ВІДПОВІДАЛЬНІСТЮ "ВОЛИНЬ-АВТОТЕХНОСЕРВІС"

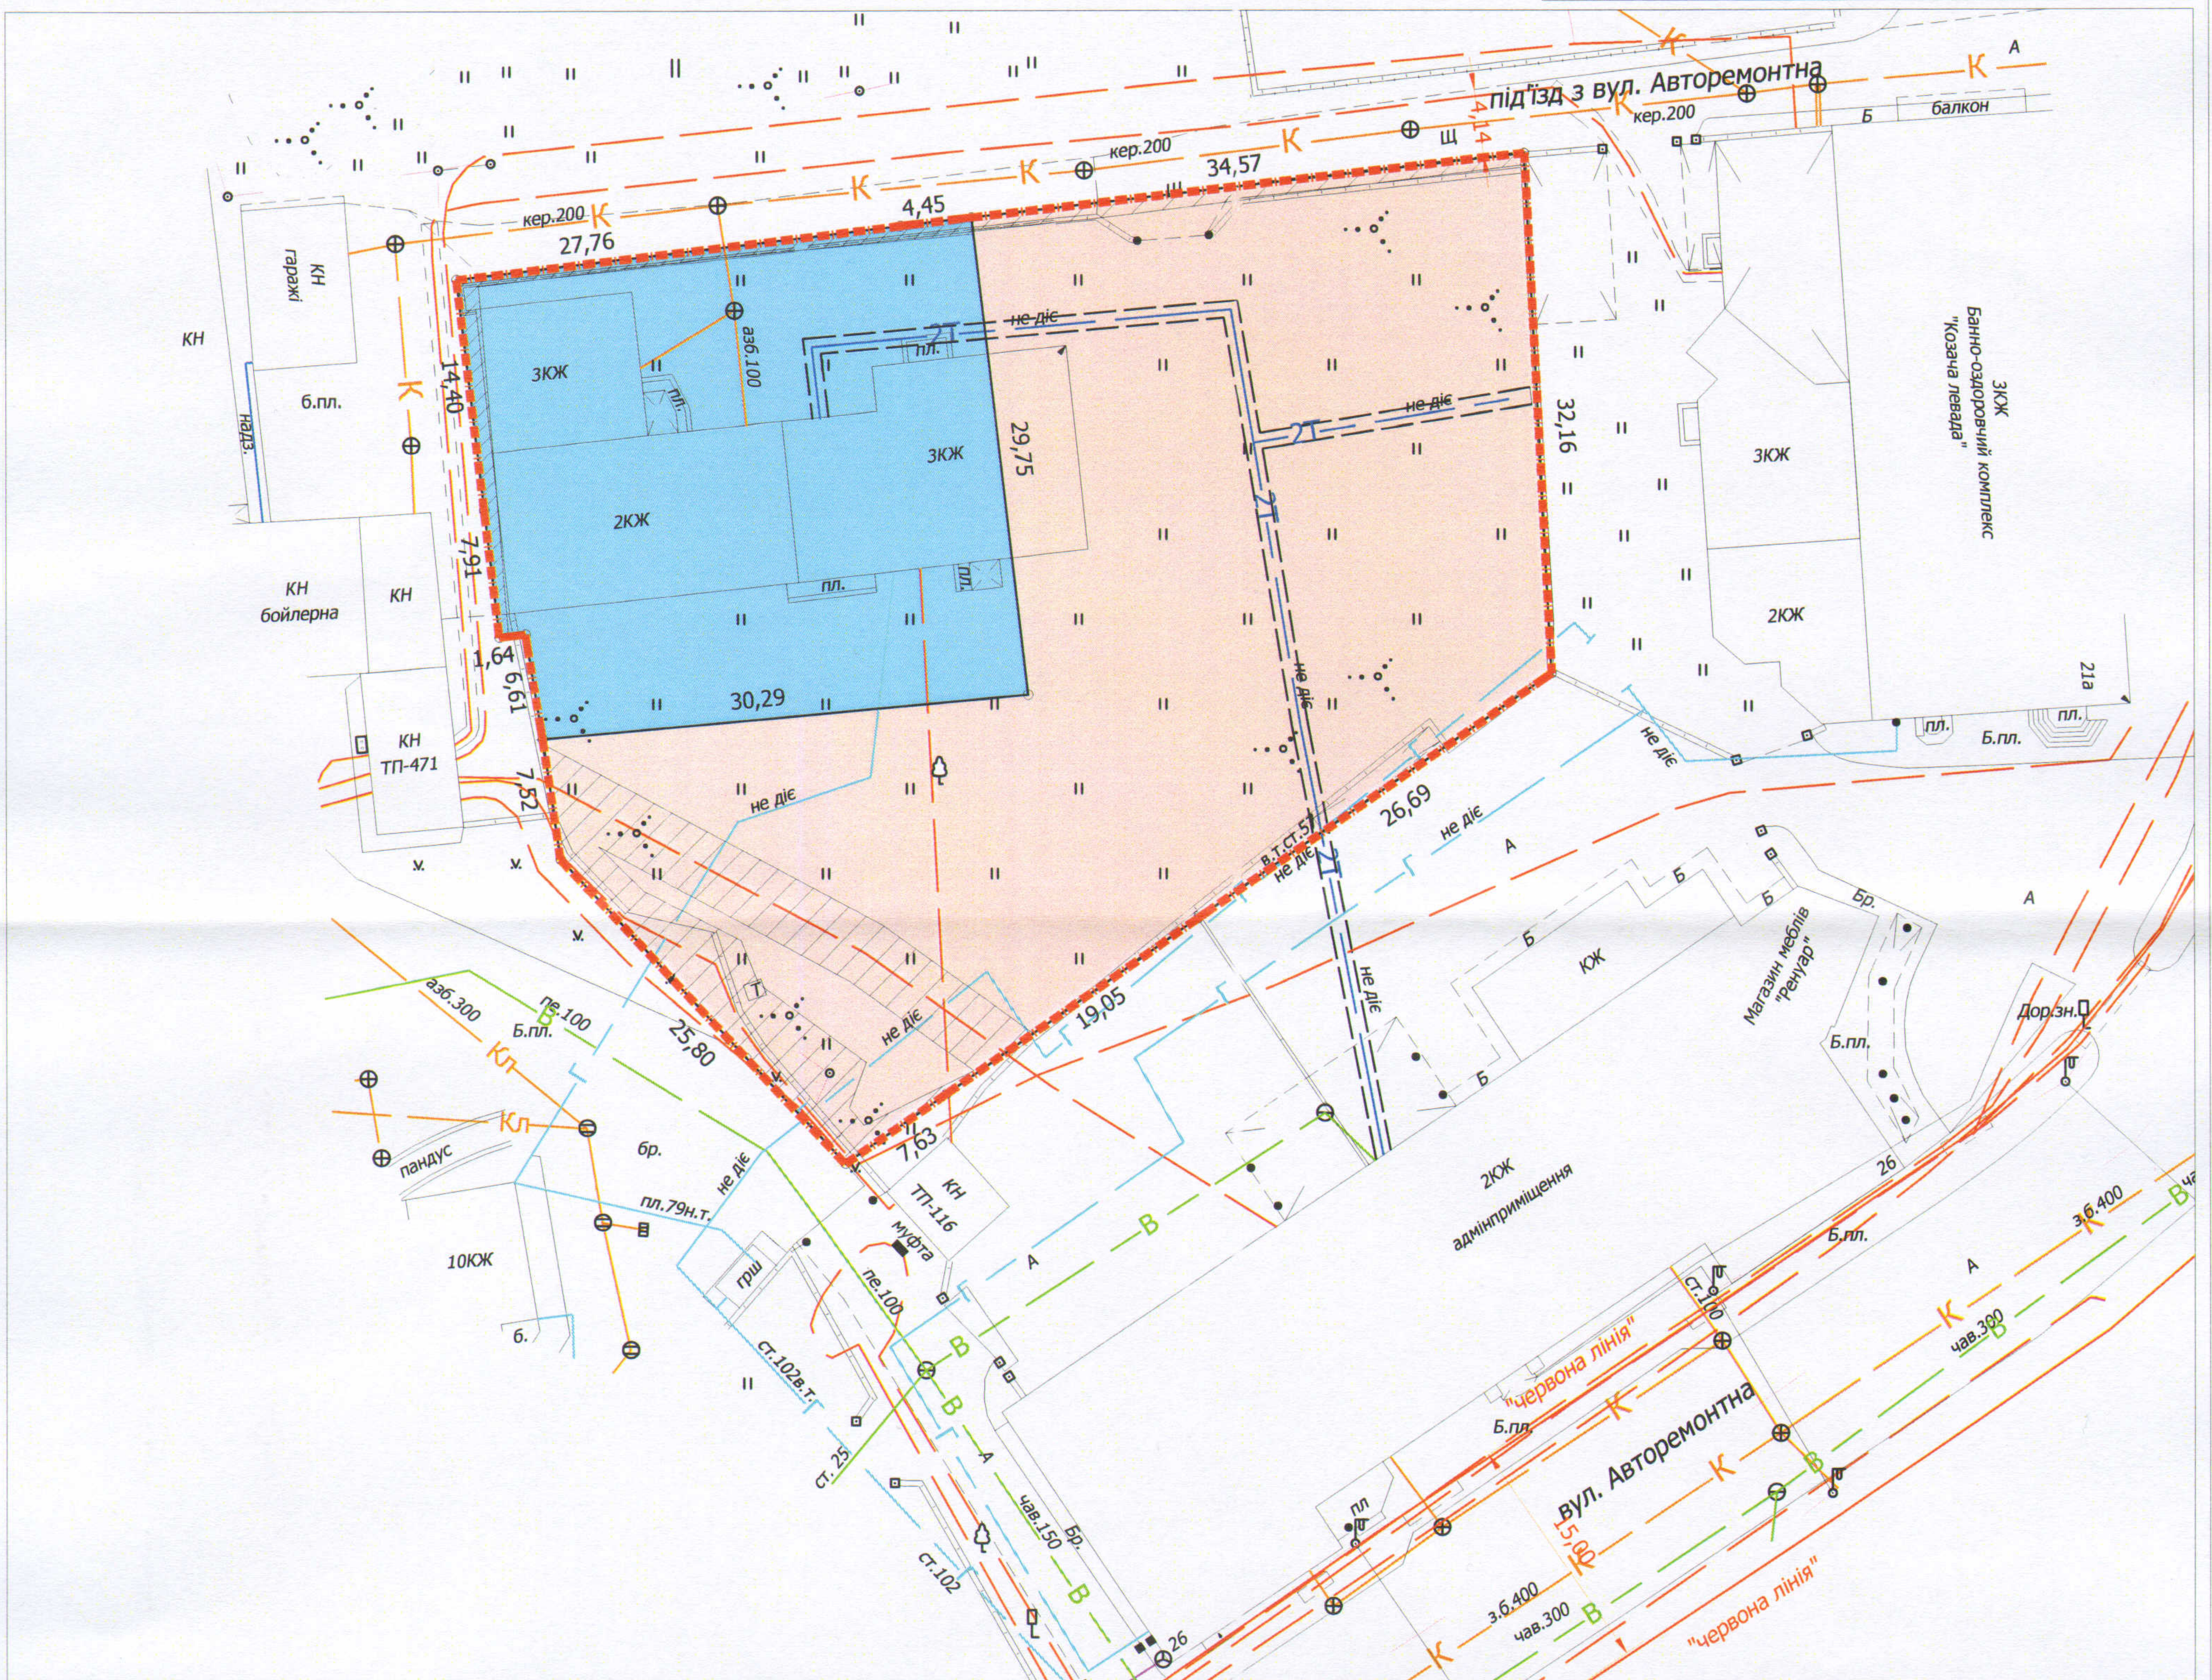

УМОВНІ ПОЗНАЧЕННЯ

Земельні ділянки, що плануються до об'єднання:

- 0,1978 га** - земельна ділянка №1 ТЗОВ "ВОЛИНЬ-АВТОТЕХНОСЕРВІС", право оренди на яку зареєстроване в Державному реєстрі речових прав на нерухоме майно від 16.11.2018, номер запису про інше речове право: 29026705 для обслуговування гаражів та виробничої бази (J 11.02 Для розміщення та експлуатації основних, підсобних і допоміжних будівель та споруд підприємств переробної, машинобудівної та іншої промисловості)
- 0,0932 га** - земельна ділянка №2 ТЗОВ "ВОЛИНЬ-АВТОТЕХНОСЕРВІС", право оренди на яку зареєстроване в Державному реєстрі речових прав на нерухоме майно від 16.11.2018, номер запису про інше речове право: 29023160 для будівництва та обслуговування лабораторно-виробничого корпусу (J 11.02 Для розміщення та експлуатації основних, підсобних і допоміжних будівель та споруд підприємств переробної, машинобудівної та іншої промисловості)
- 0,2910 га** - земельна ділянка, утворена у результаті об'єднання для будівництва та обслуговування лабораторно-виробничого корпусу, гаражів та виробничої бази
- 0,0303 га** - обмеження встановлені щодо використання земельної ділянки (охорона зона навколо інженерних комунікацій (01.08) - каналізація, повітряна лінія електропередачі, підземна кабельна лінія електропередачі)

СЕКРЕТАР МІСЬКОЇ РАДИ

Григорій Пустовіт

Кваліфікаційний сертифікат інженера-землепорядника від 19.04.2013 №010617		Масштаб 1 : 500	
		з них:	
Фізична особа-підприємець Відповідальний за якість робіт та виконавець	Ткачук Л.В. Ткачук Л.В.	Площа ділянки (га)	у власність
			в оренду
1	0,1978		
2	0,0932		0,2910