


Ситуаційна схема



ПЛАН земельної ділянки

Кадастровий №: 071010000:22:110:0018
 Адреса: м. Луцьк, вул. Луцька, 21-а
 Землекористувач: ТОВАРИСТВО З ОБМЕЖЕНОЮ
 ВІДПОВІДАЛЬНІСТЮ "ВОЛИНЬ-АВТОТЕХНОСЕРвіС"

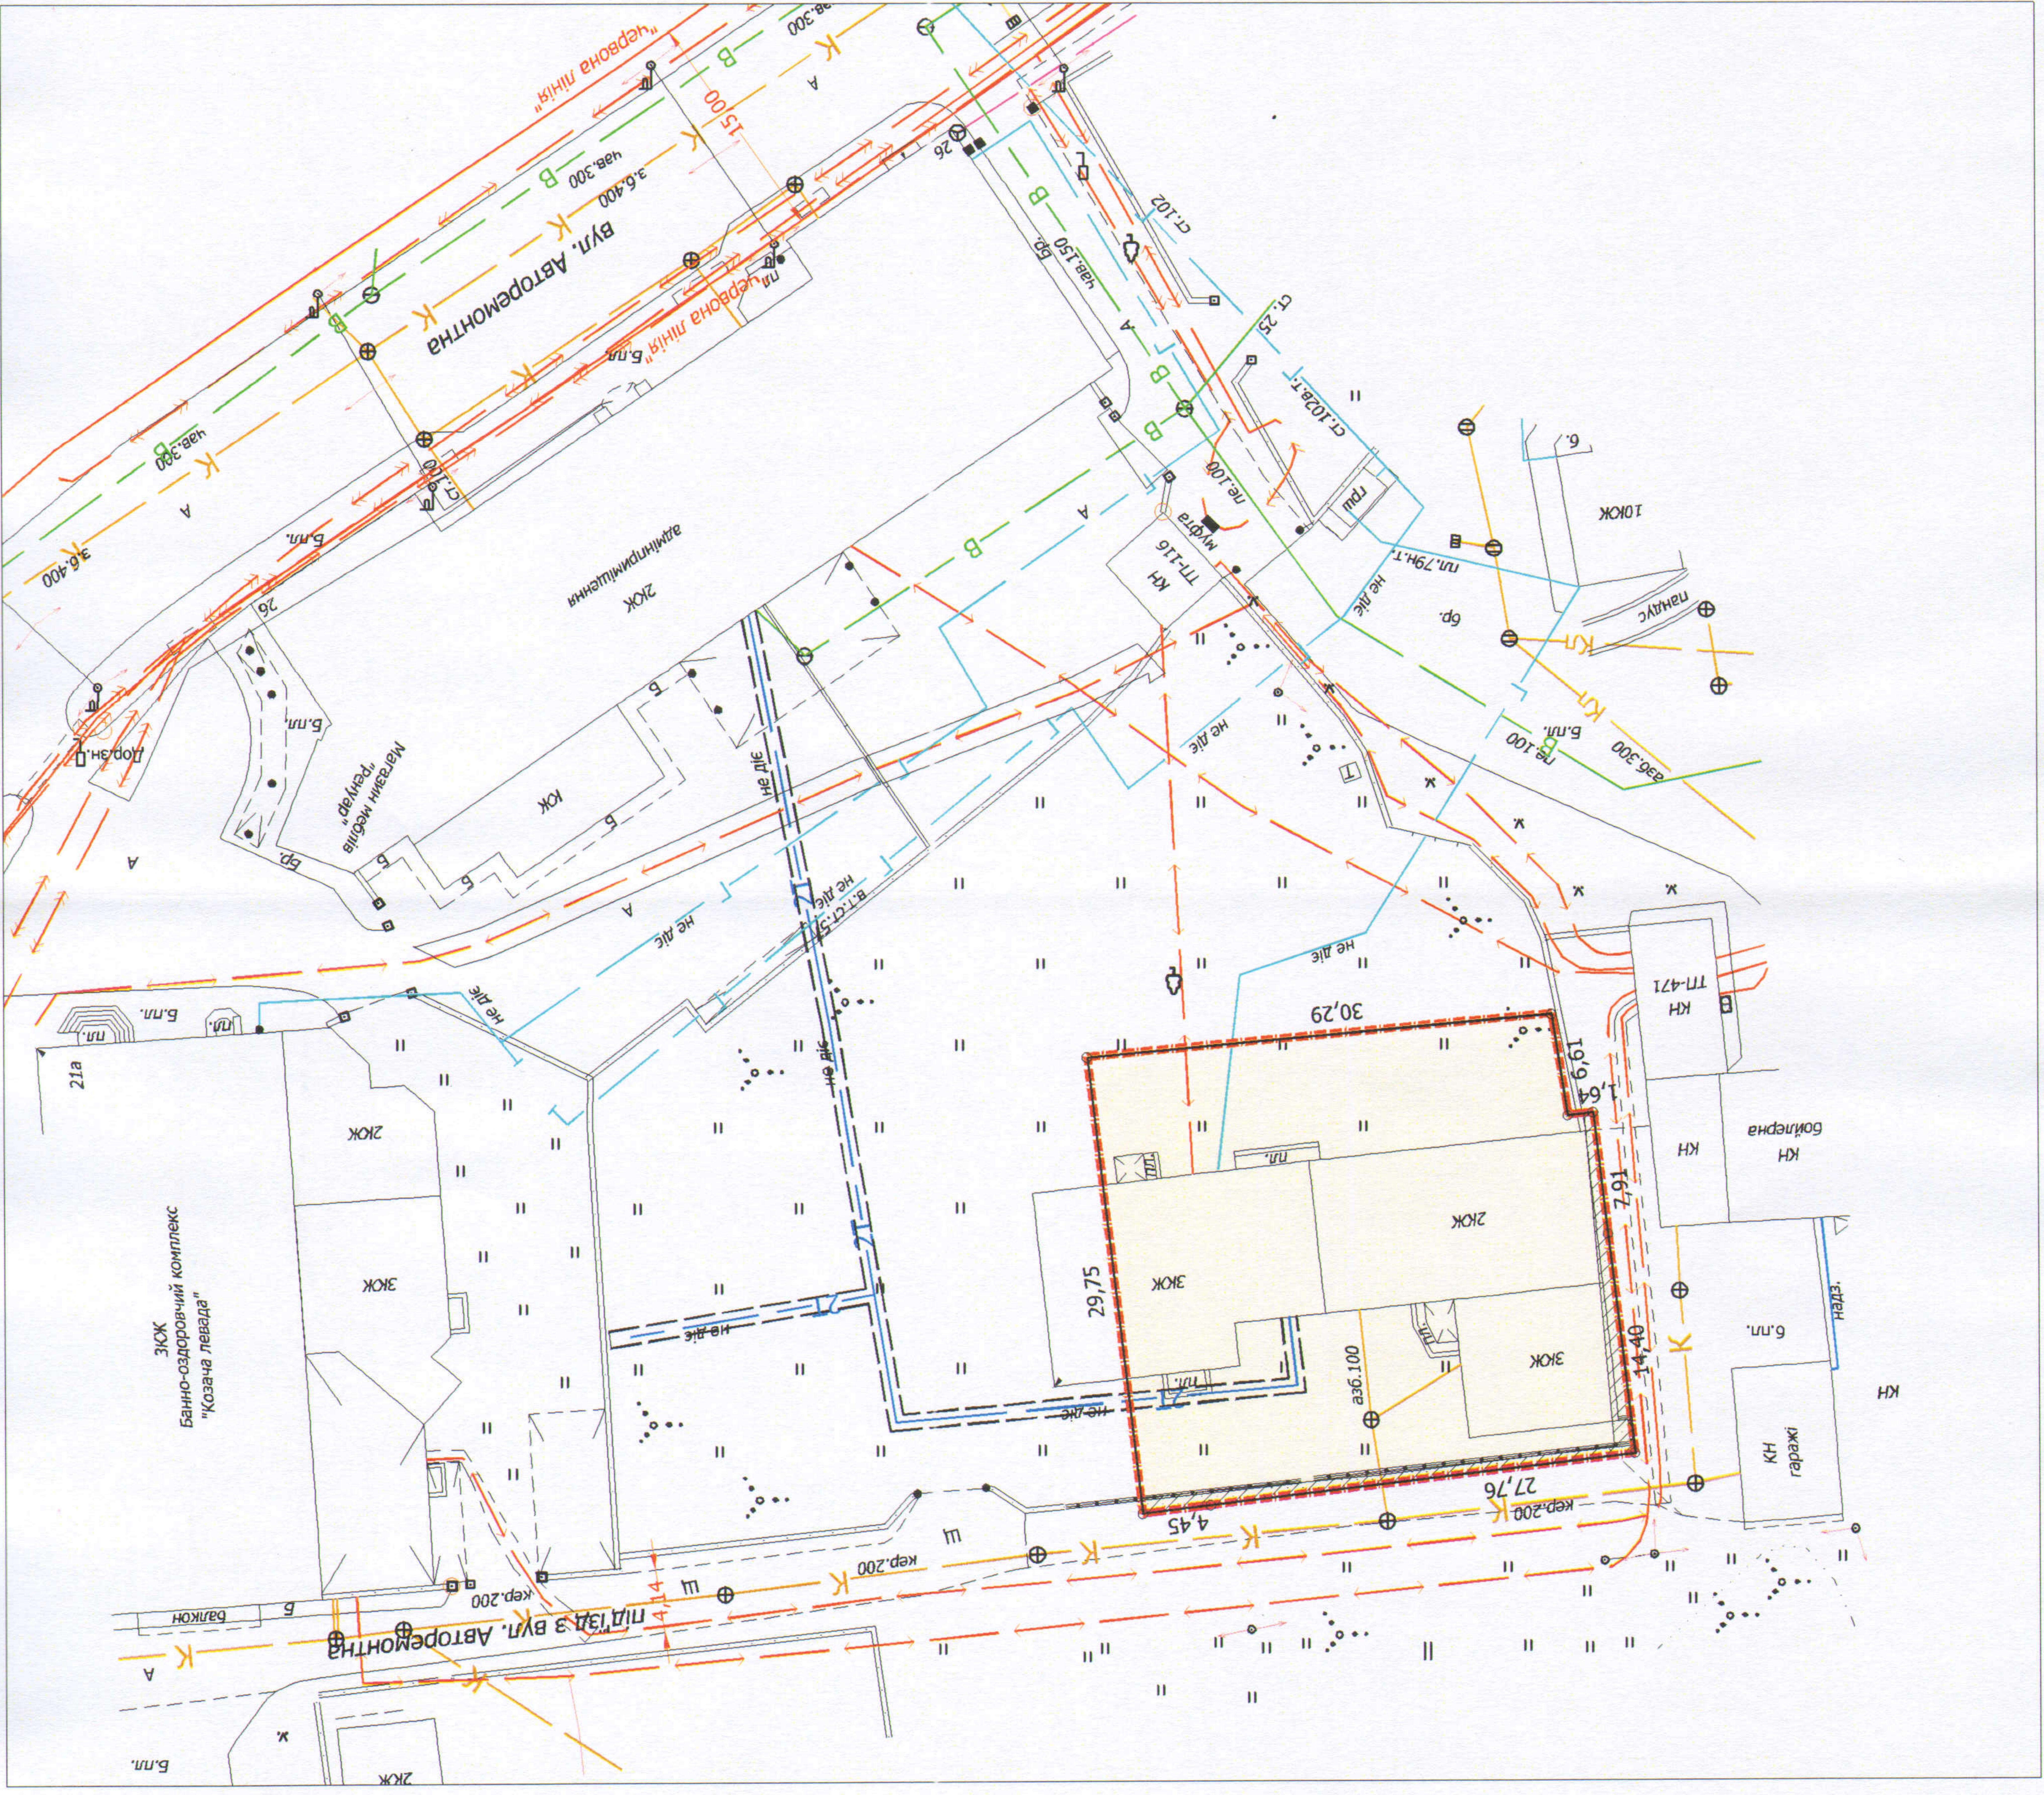

УМОВНІ ПОЗНАЧЕННЯ

- 0,0932 га - земельна ділянка, що надається в оренду для будівництва та обслуговування виробничого корпусу
- 0,0932 га - земельна ділянка, що була надана в оренду ТОВ "Візар" згідно з договором оренди землі від 01.11.2006 № 040607700317, поновленим додатковою угодою про поновлення договору оренди землі від 11.04.2017 (право оренди земельної ділянки зареєстроване в Державному реєстрі речових прав на нерухоме майно 12.04.2017, номер запису: 20044050)
- 0,0043 га - обмеження встановлені щодо використання земельної ділянки (охоронна зона навколо інженерних комунікацій (01.08) - каналізація, підземна кабельна лінія електропередач)

СЕКРЕТАР МІСЬКОЇ РАДИ

Кваліфікаційний сертифікат
 інженера-землепорядника
 від 24.10.2013 № 011345

Масштаб 1 : 500

Григорій Пустовіт

0,0932	---	0,0932	Данкевич Д.О.	на виконавець
в оренду	у власність	Площа земельної ділянки (га)	Данкевич Д.О.	підприємству
3	з них:	№ 011345	ОЛЕГОВИЧ ДАМИРО	власний

