ПЛАН
земельної ділянки

Додаток до рішення міської ради
№ _____ від "__"_____ 201__ р.

Кадастровий номер: *0710100000:22:007:0089*

Адреса: *м. Луцьк, вул. Авіаторів, 2-а*

Землекористувач:
ТОВАРИСТВО З ОБМЕЖЕНОЮ ВІДПОВІДАЛЬНІСТЮ "ВОЛИНЬ-МОНОЛІТ"

Ситуаційна схема

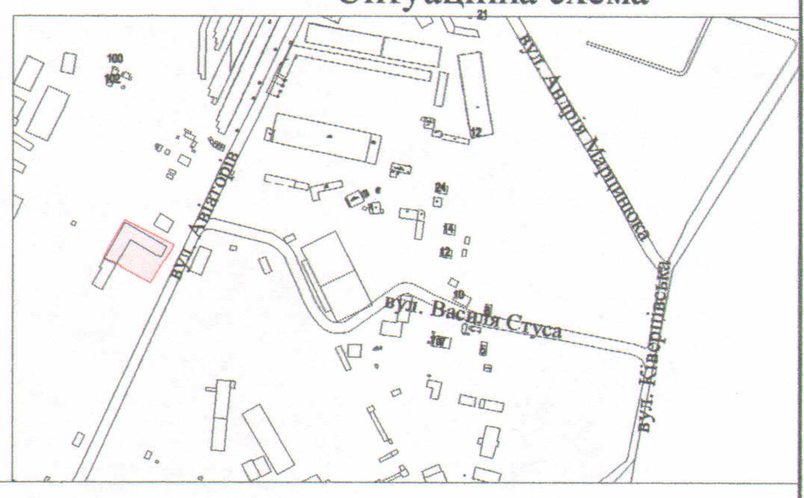

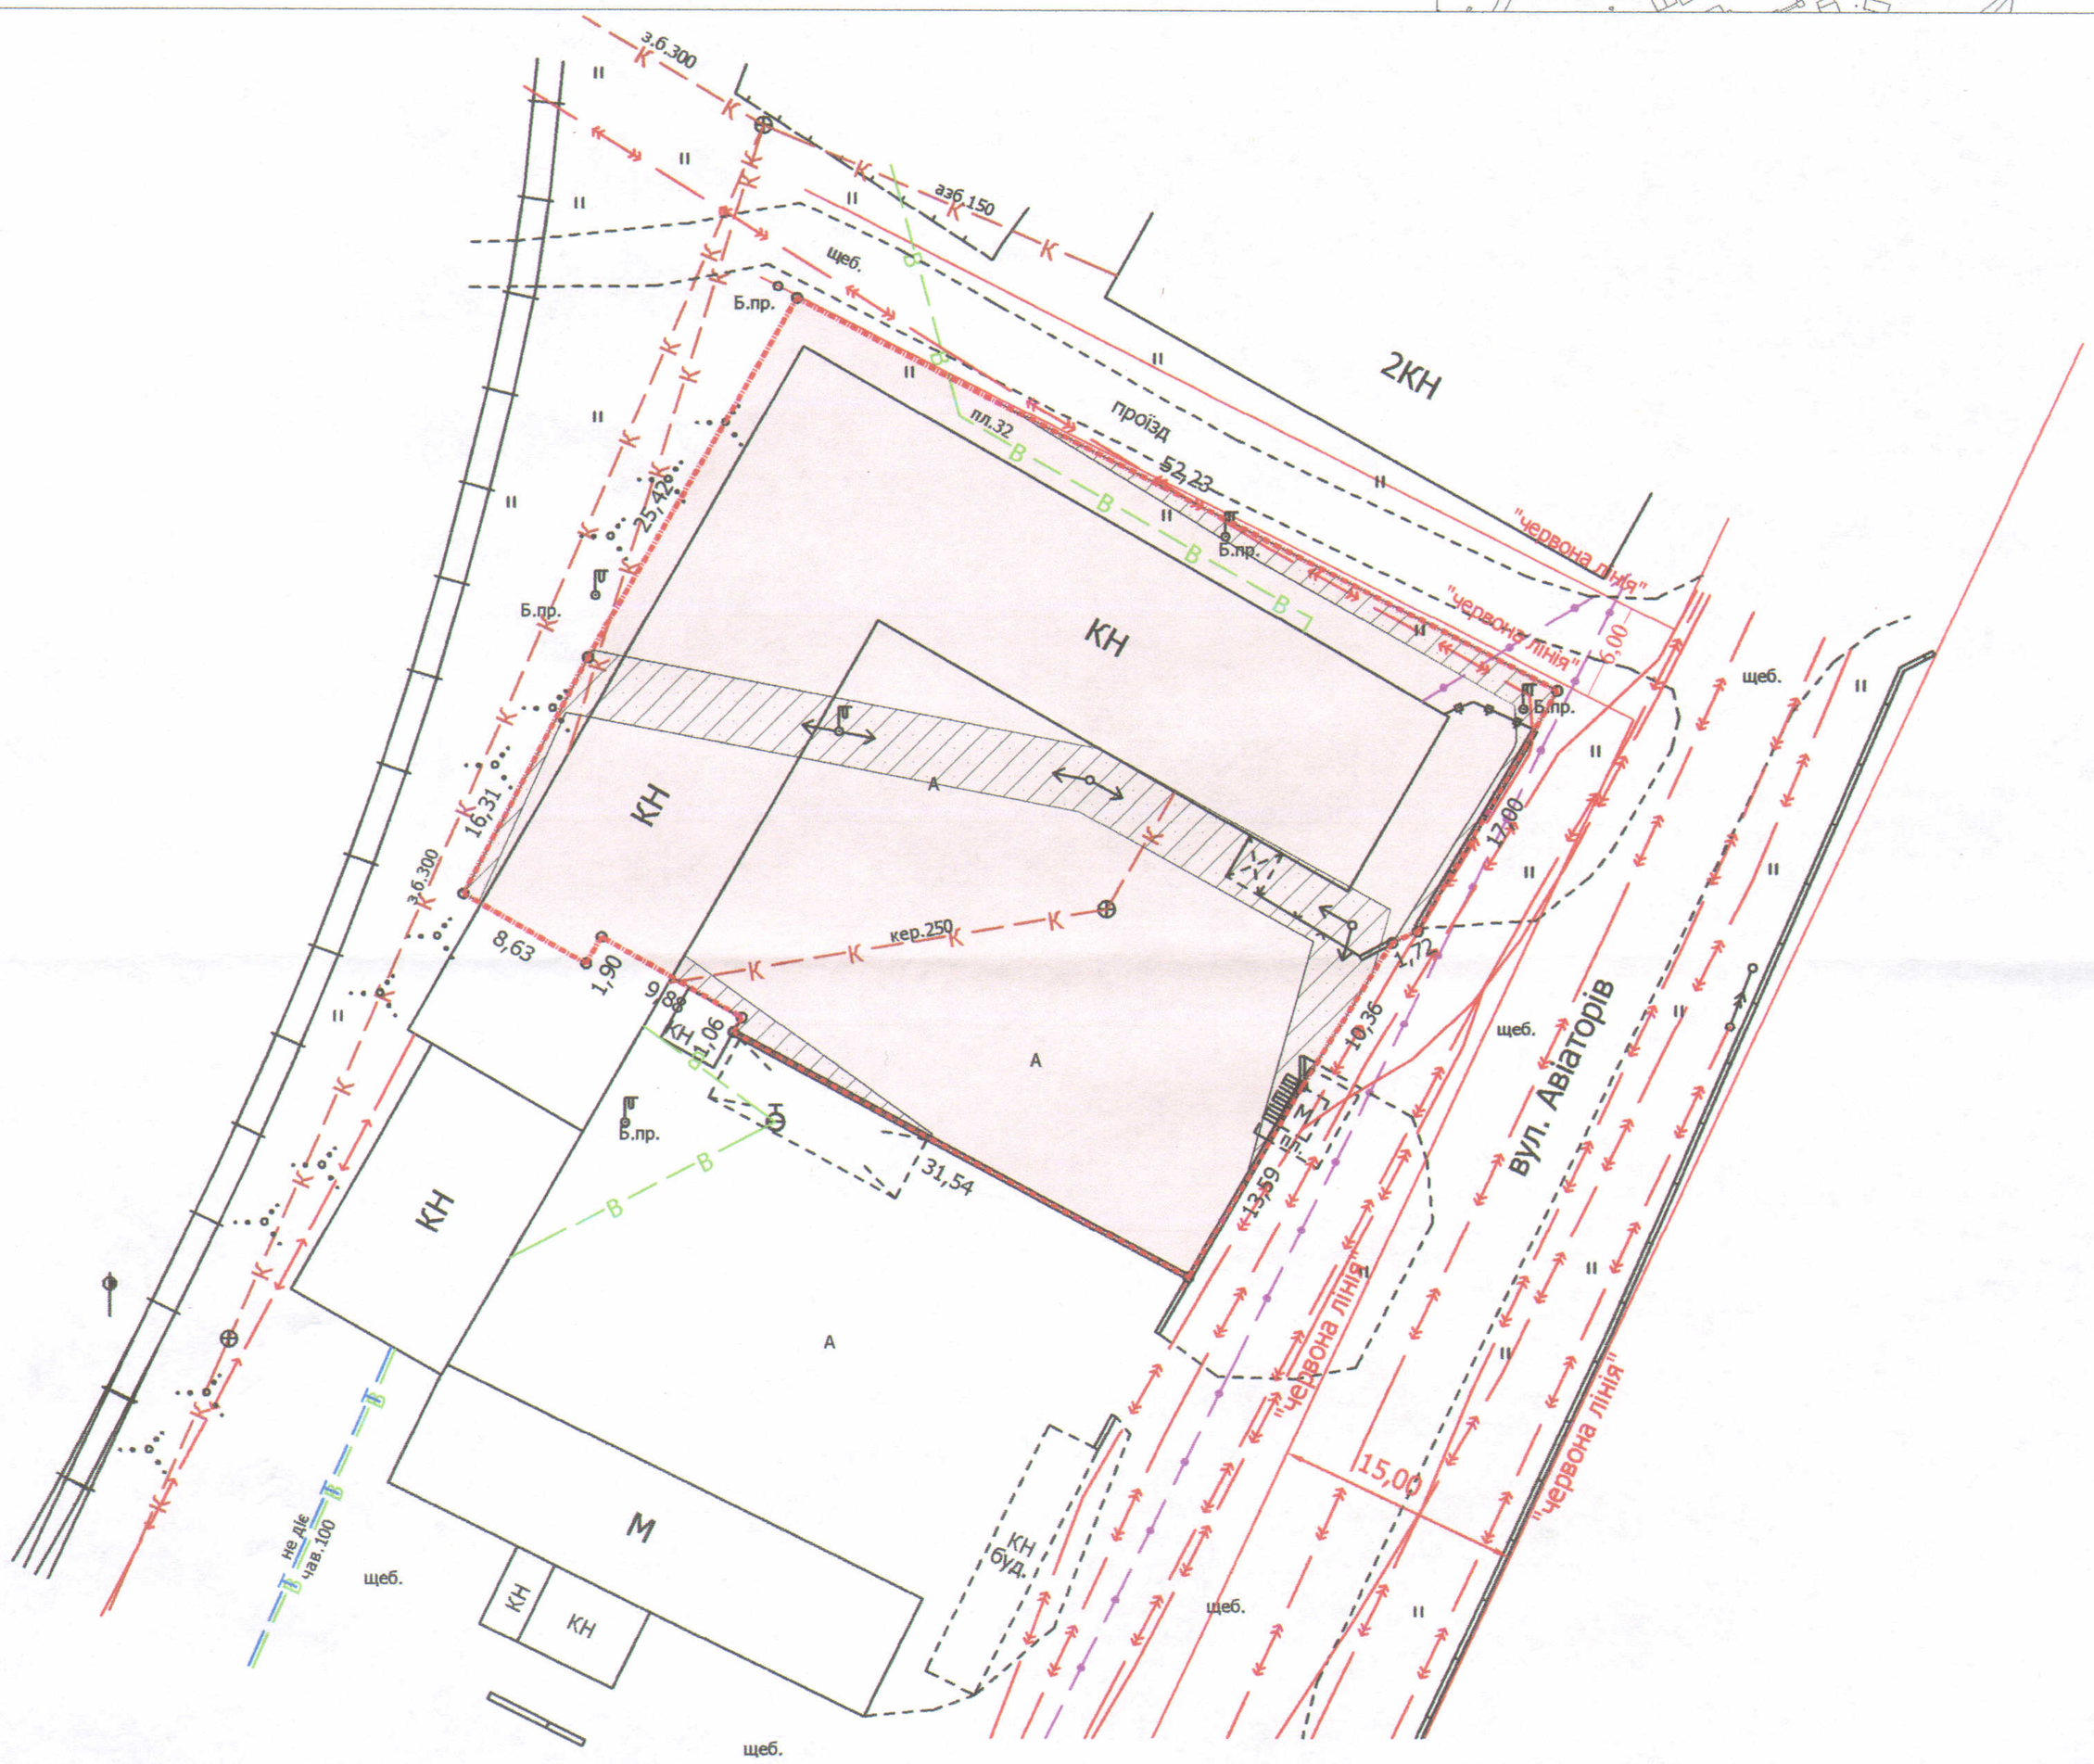

УМОВНІ ПОЗНАЧЕННЯ

0,2140 га — земельна ділянка, що надається в оренду для будівництва та обслуговування виробничих приміщень (J.11.02 - для розміщення та експлуатації основних, підсобних і допоміжних будівель та споруд підприємств переробної, машинобудівної та іншої промисловості)

0,0330 га — обмеження, встановлені щодо використання земельної ділянки (охоронні зони навколо інженерних комунікацій (01.08) - водопровід, каналізація, повітряна лінія електропередачі, підземна кабельна лінія електропередачі)

СЕКРЕТАР МІСЬКОЇ РАДИ _____ Григорій ПУСТОВІТ

Директор	Завадський В.М.	Масштаб 1: 500
Перевірив	Завадський В.М.	
Виконав	Кунц О.Ю.	
ПП "Луцькземресурс"		

Площа ділянки (га)	З них	
	у власність	в оренду
0,2140	-	0,2140