
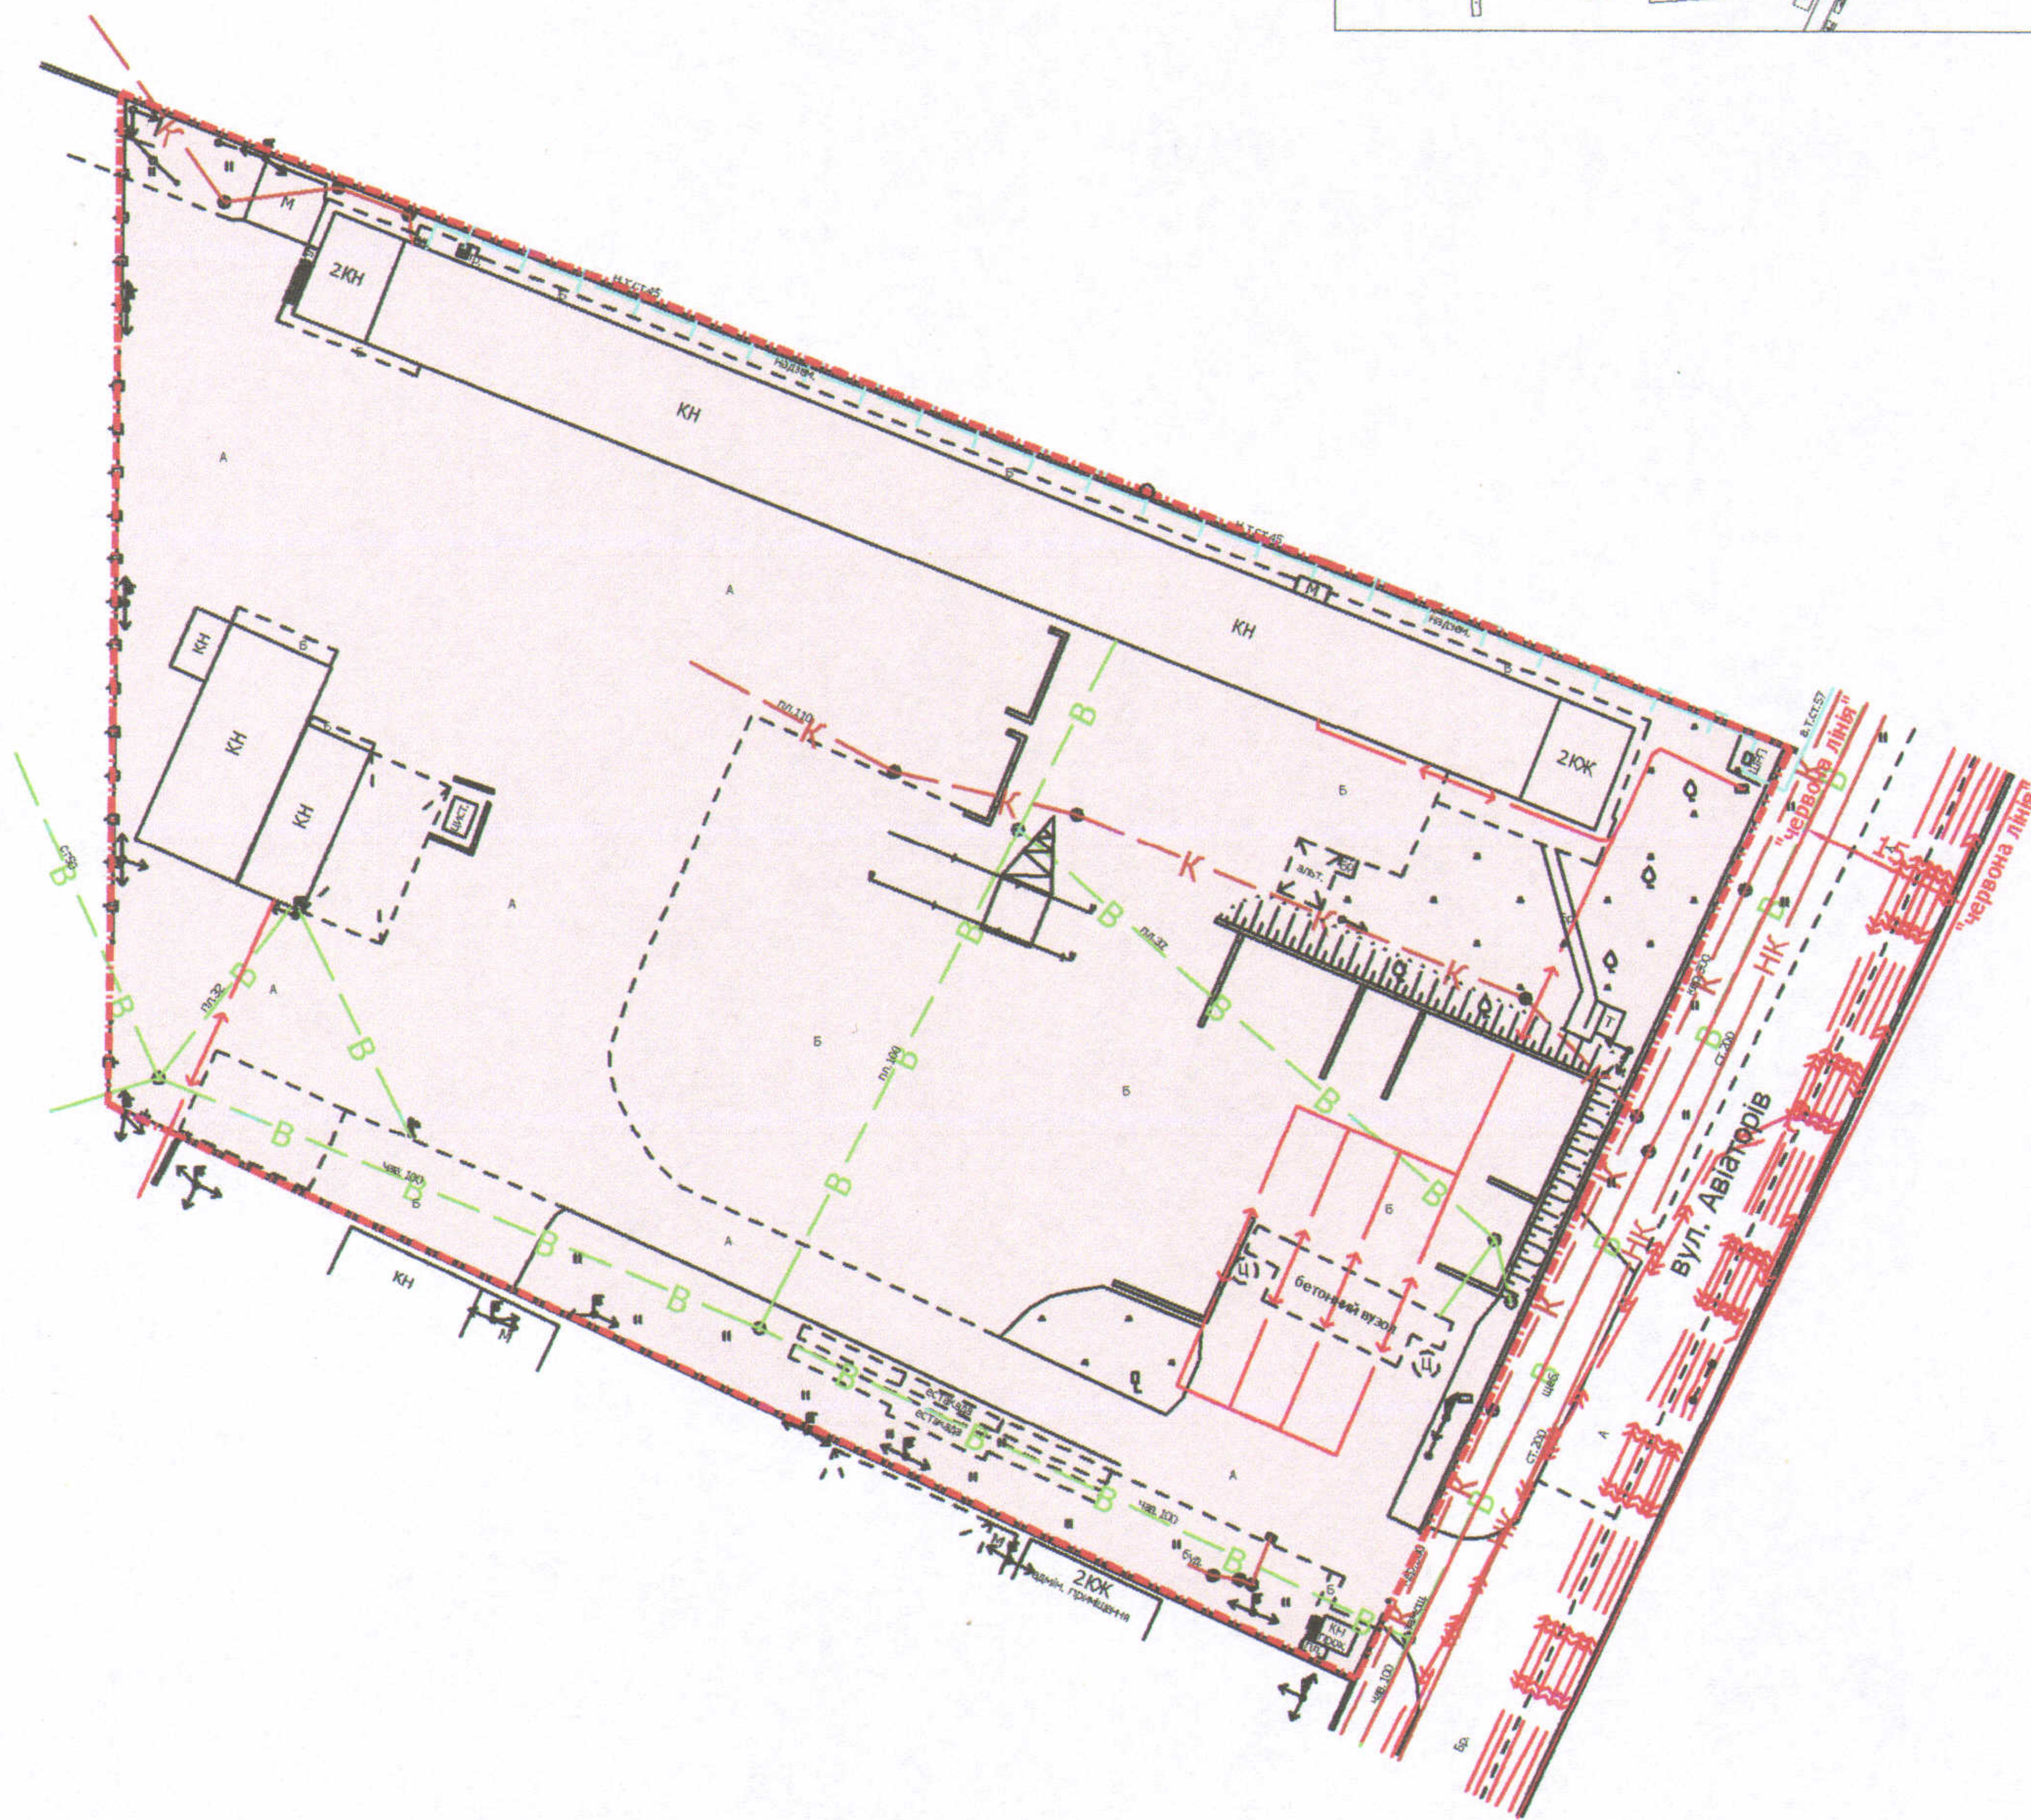


СХЕМА  
земельної ділянки

Ситуаційний план

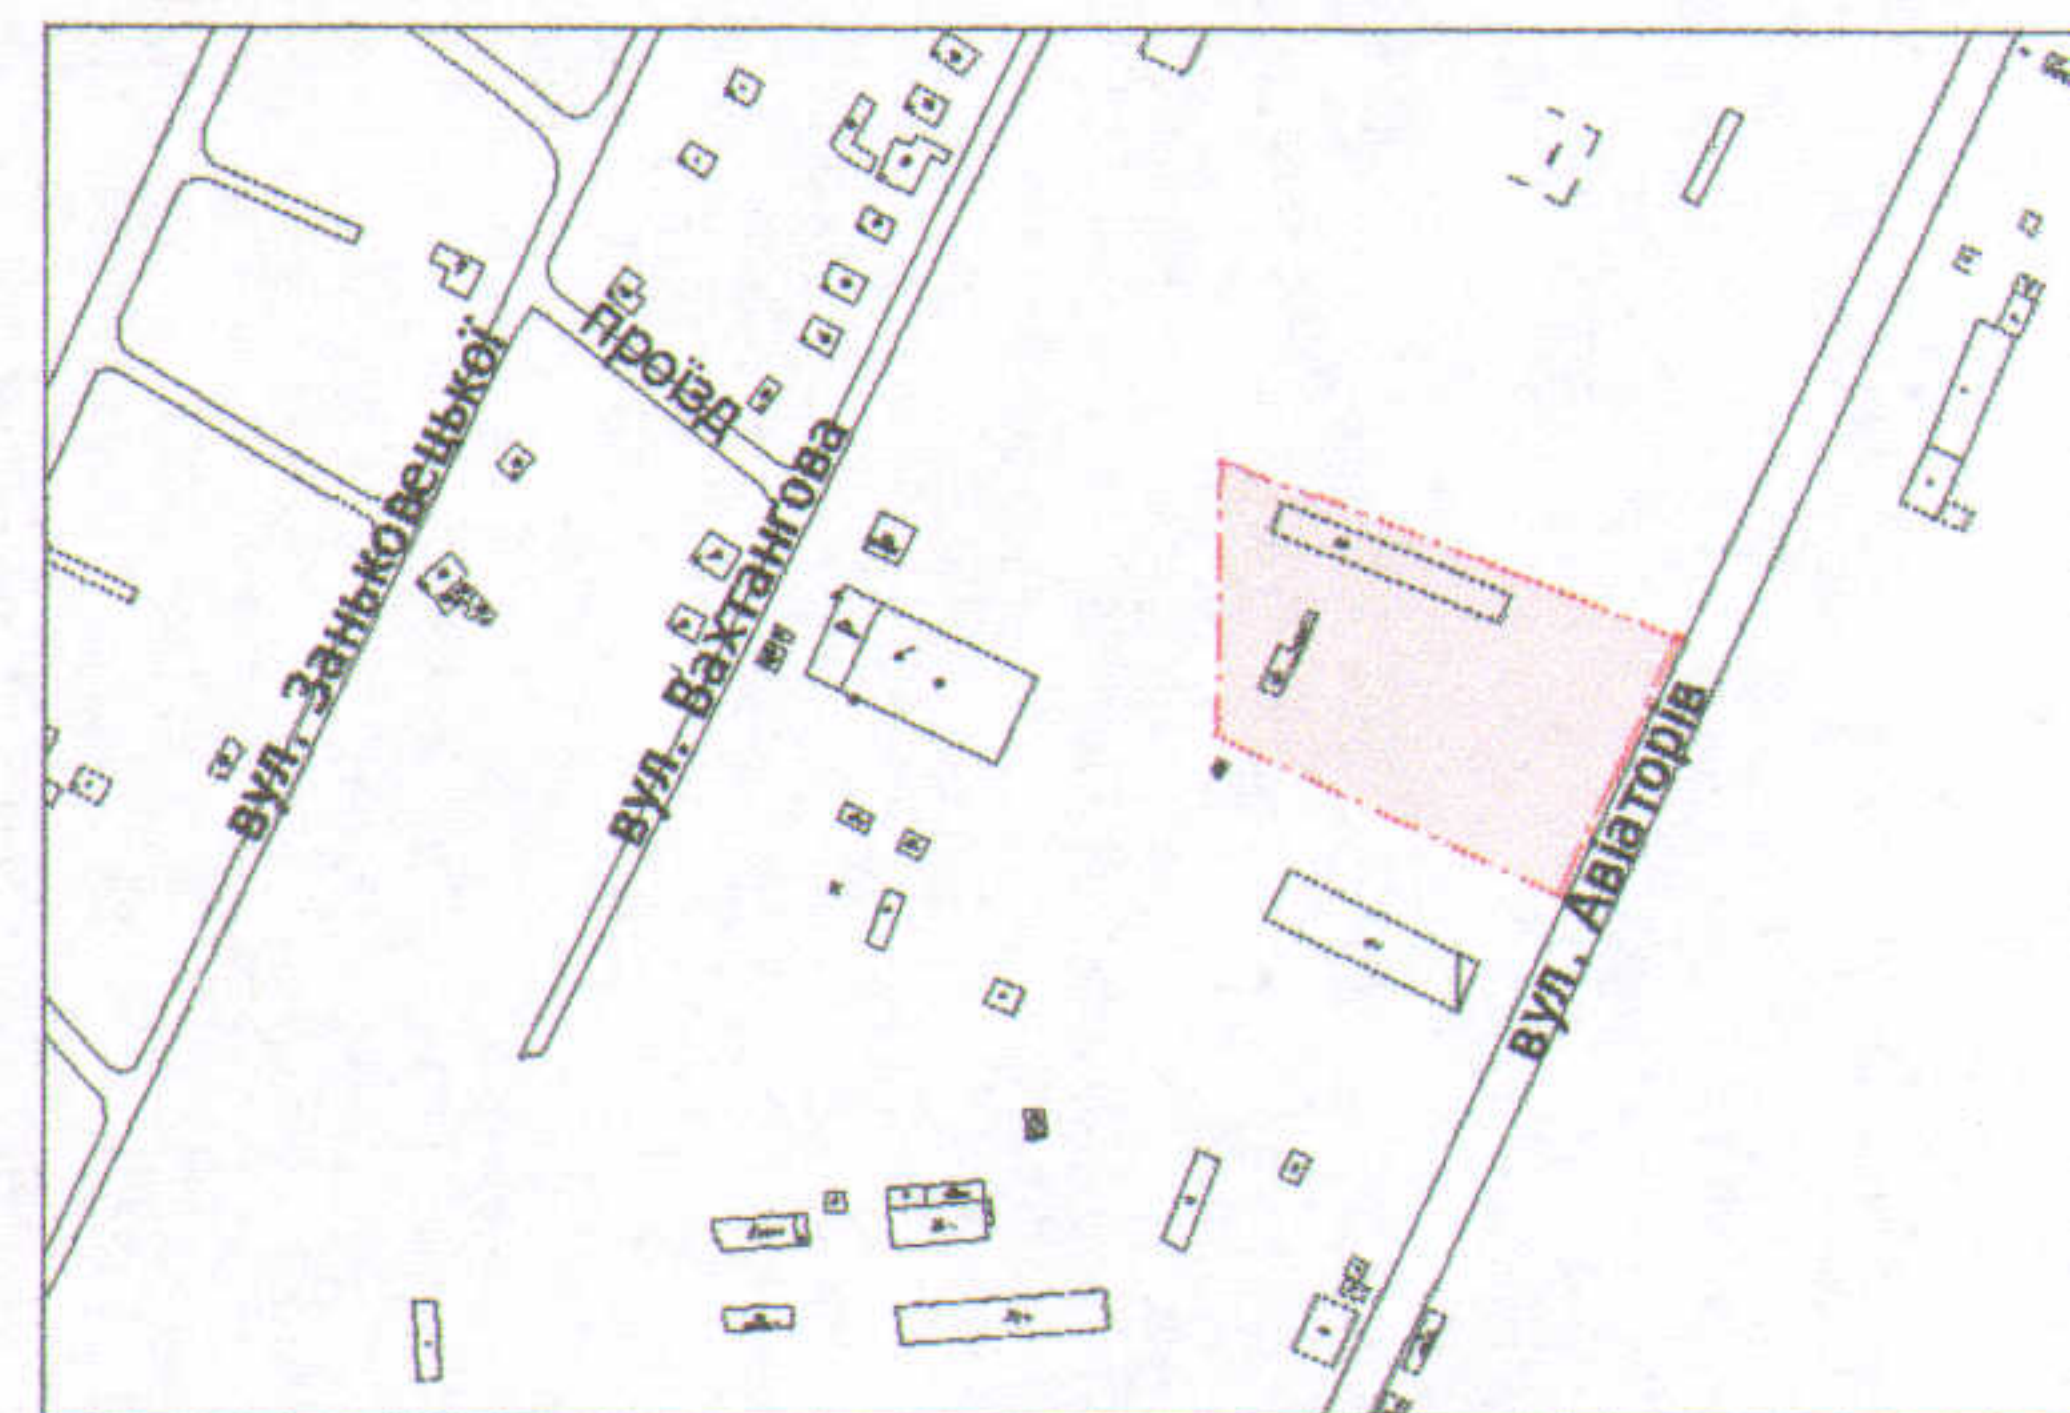

УМОВНІ ПОЗНАЧЕННЯ

Масштаб 1: 1000

**1,1677 га** — земельна ділянка, що надана в оренду ТзОВ "Житлобуд-2" згідно з договором оренди землі від 29.01.2008 за № 040807700038, поновленим додатковою угодою про поновлення договору оренди землі від 10.09.2013 (право оренди земельної ділянки зареєстроване в Державному реєстрі речових прав на нерухоме майно 31.10.2013, номер запису про інше речове право: 3302204)



ГП "Луцькземресурс"	
Виконав	О.Ю. Кунц
Перевірив	В.М. Завадський