

ПЛАН
земельної ділянки

Кадастровий номер: 0710100000:22:157:0021



Адреса: м. Луцьк, вул. Кільцева, 1

Землекористувач:

УКРАЇНСЬКО-ПОЛЬСЬКЕ СПІЛЬНЕ ПІДПРИЄМСТВО
У ФОРМІ ТОВАРИСТВА З ОБМЕЖЕНОЮ
ВІДПОВІДАЛЬНІСТЮ "МДФ"

Додаток до рішення міської ради
№ _____ від "___" _____ 201__ р.

Ситуаційний план

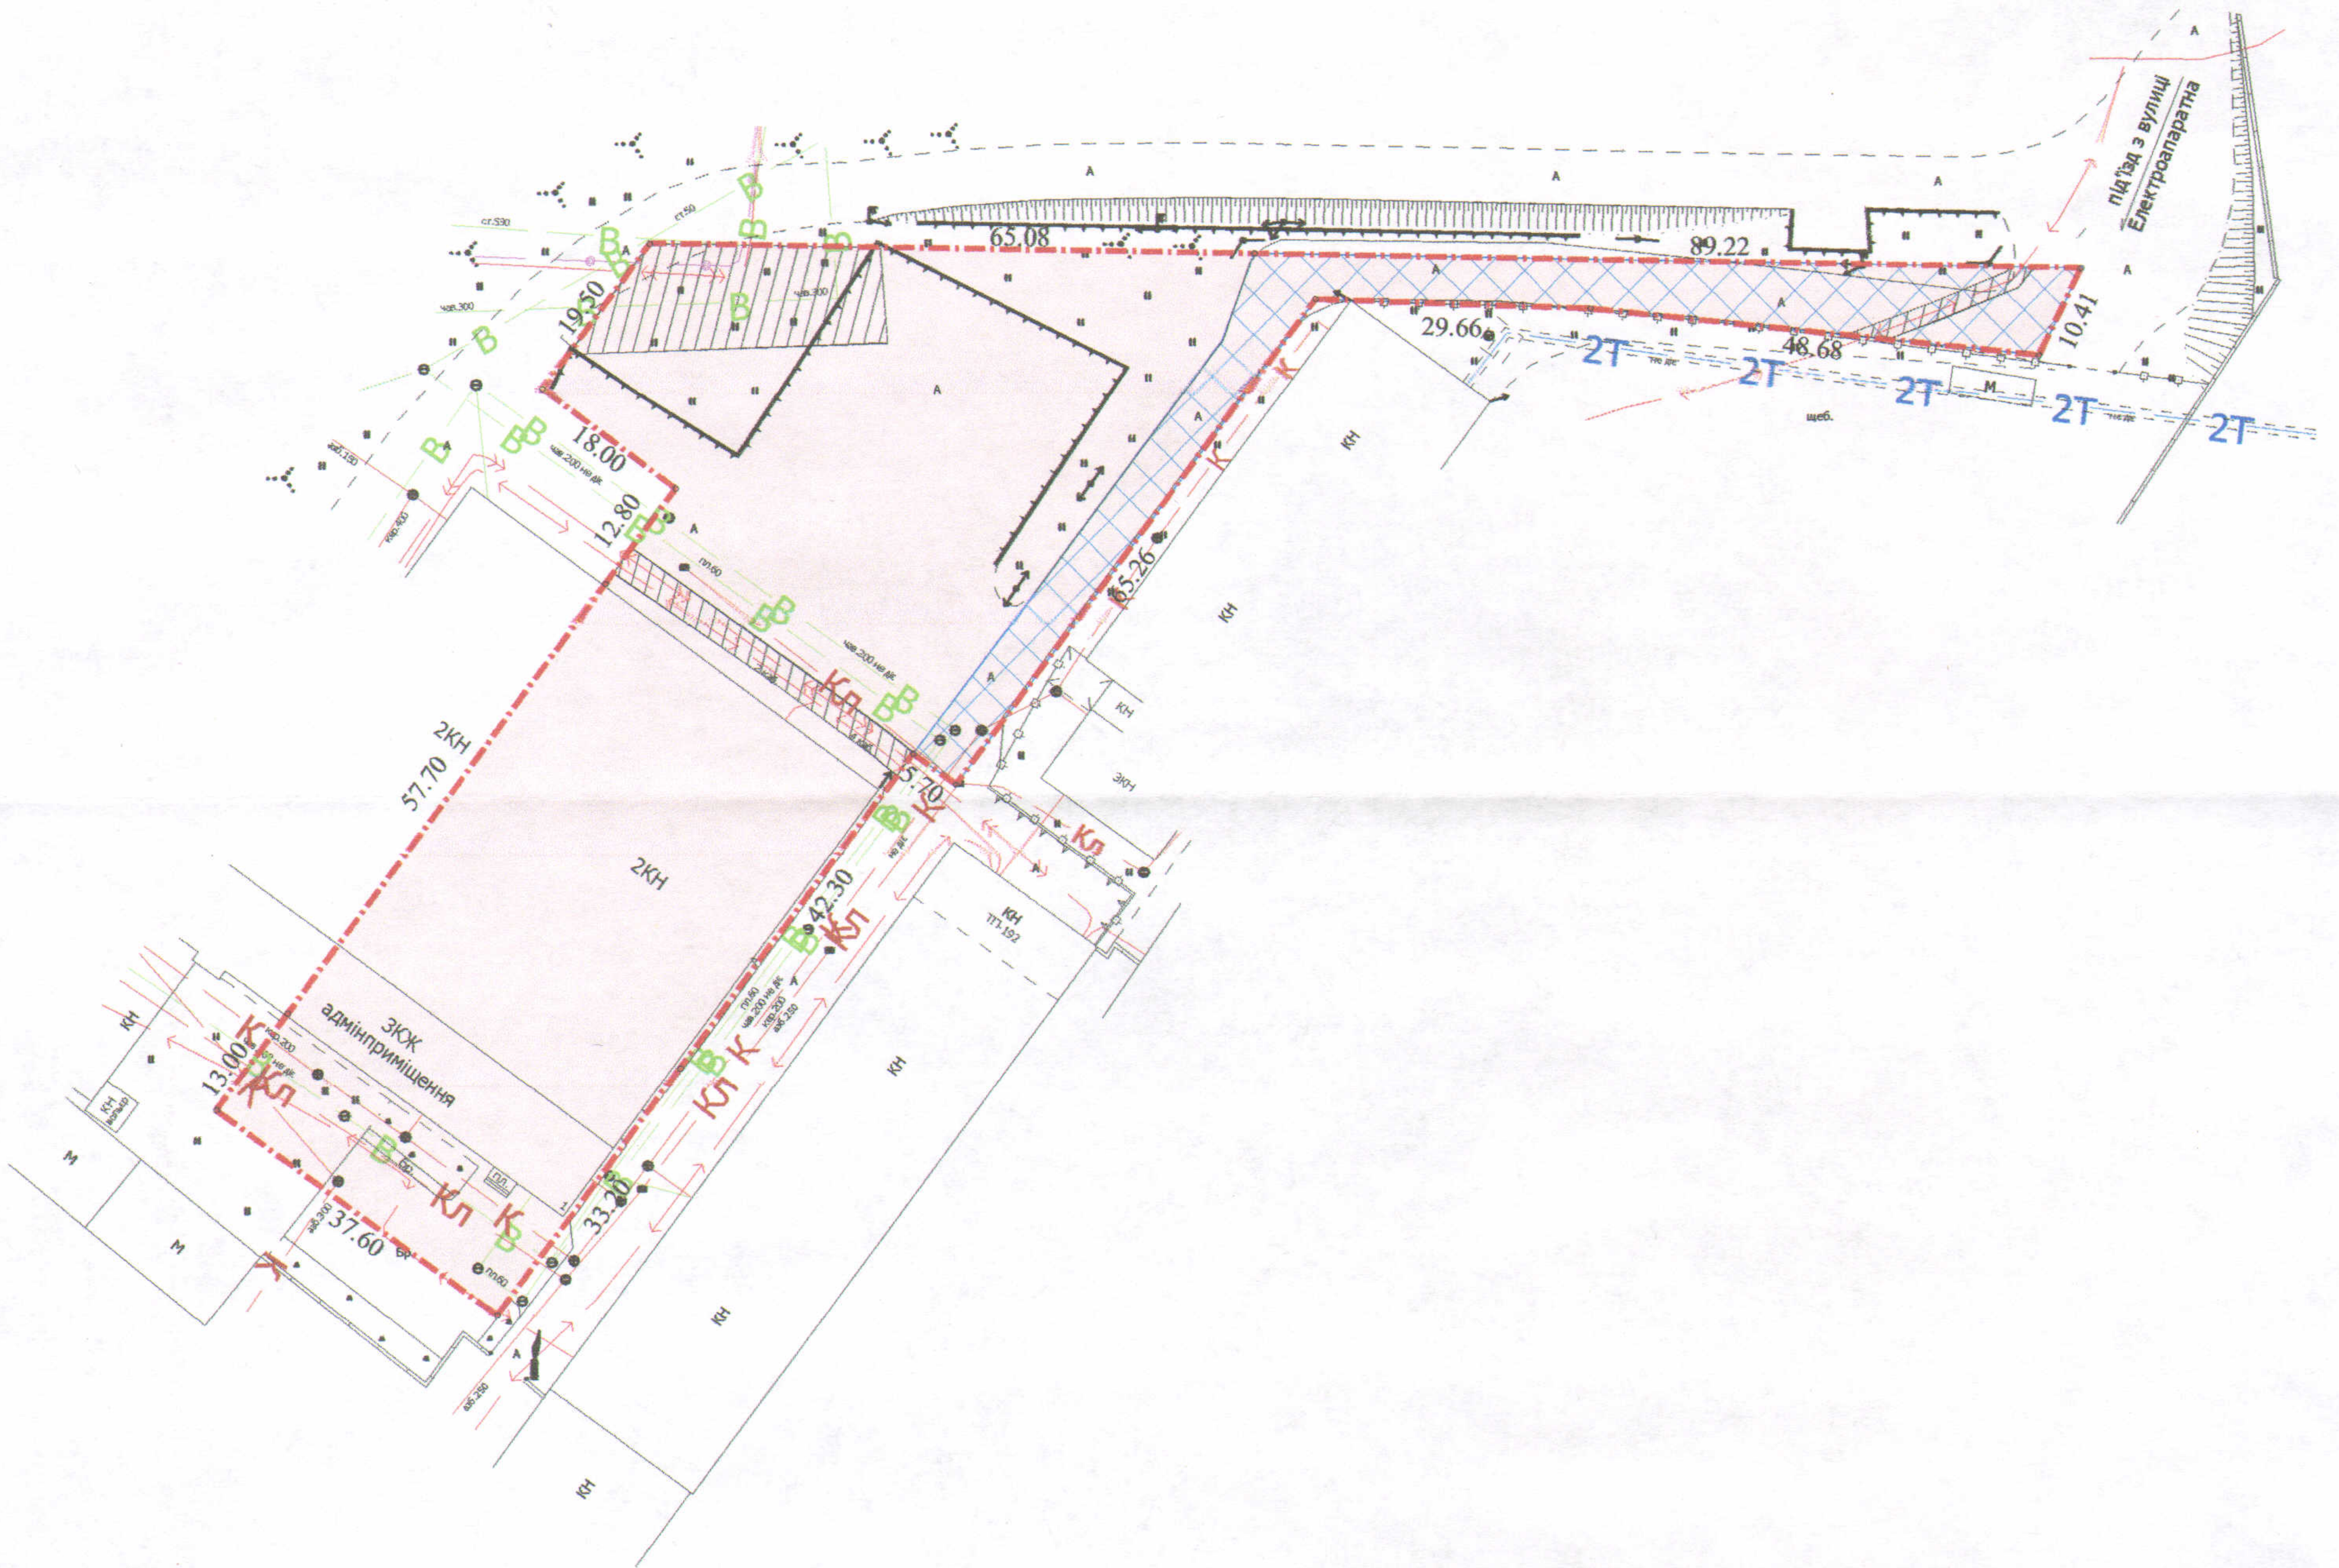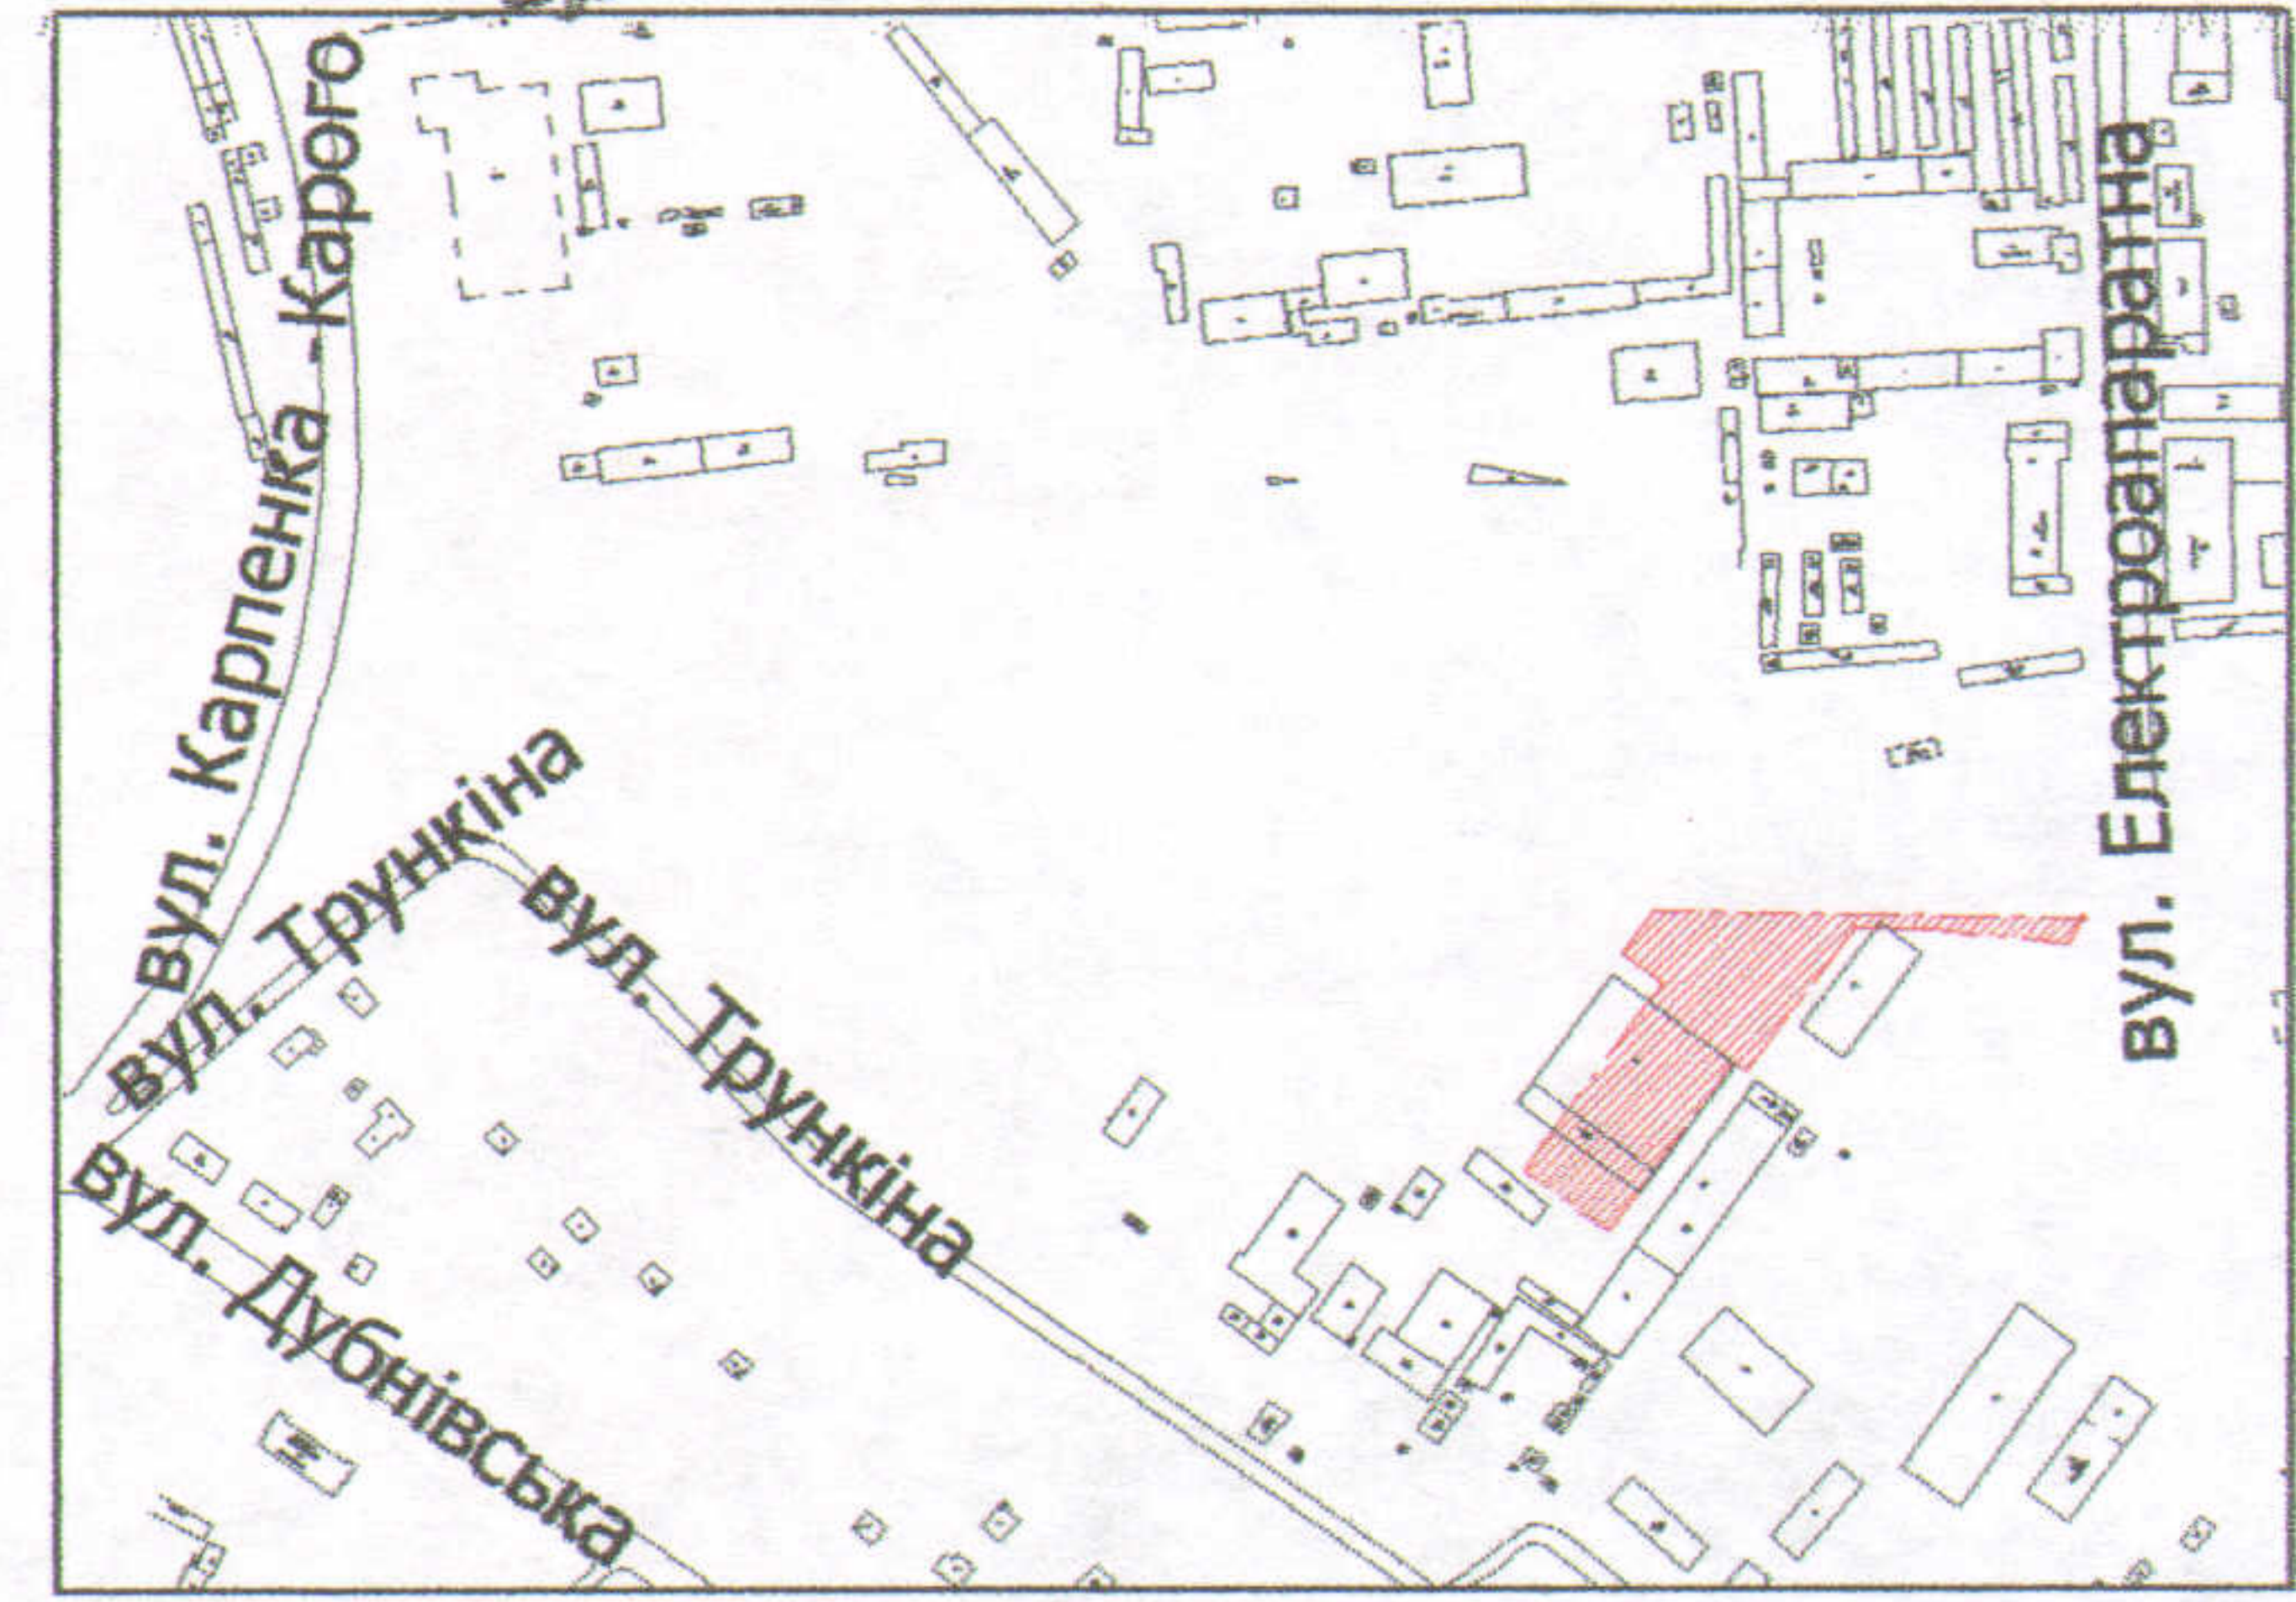

УМОВНІ ПОЗНАЧЕННЯ

- 0,6241 га** — земельна ділянка, що надається в оренду для обслуговування виробничих приміщень
- 0,6241 га** — земельна ділянка Територіальної громади міста Луцька в особі Луцької міської ради, право власності на яку зареєстроване в Державному реєстрі речових прав на нерухоме майно 11.12.2015, номер запису: 12581936
- 0,0480 га** — обмеження, встановлені щодо використання земельної ділянки (охоронні зони навколо інженерних комунікацій (01.08) - водопровід, підземна кабельна лінія електрозв'язку, підземна кабельна лінія електропередачі)
- 0,1007 га** — обмеження, встановлені щодо використання земельної ділянки (сервітут, встановлений щодо земельної ділянки (07.02) - право проїзду на транспортному засобі по наявному шляху)

СЕКРЕТАР МІСЬКОЇ РАДИ _____ Григорій ПУСТОВІТ



Масштаб 1: 1 000

Площа ділянки (га)	З них	
	у власність	в оренду
0,6241	-	0,6241