Додаток до рішення міської ради
№ _____ від "___" _____ 201_ р.

ПЛАН

земельної ділянки

Адреса: *м. Луцьк, вул. Львівська, 152-б*

Землекористувач: *АКЦІОНЕРНЕ ТОВАРИСТВО "ОПЕРАТОР ГАЗОРОЗПОДІЛЬНОЇ СИСТЕМИ "ВОЛИНЬГАЗ"*

Ситуаційна схема

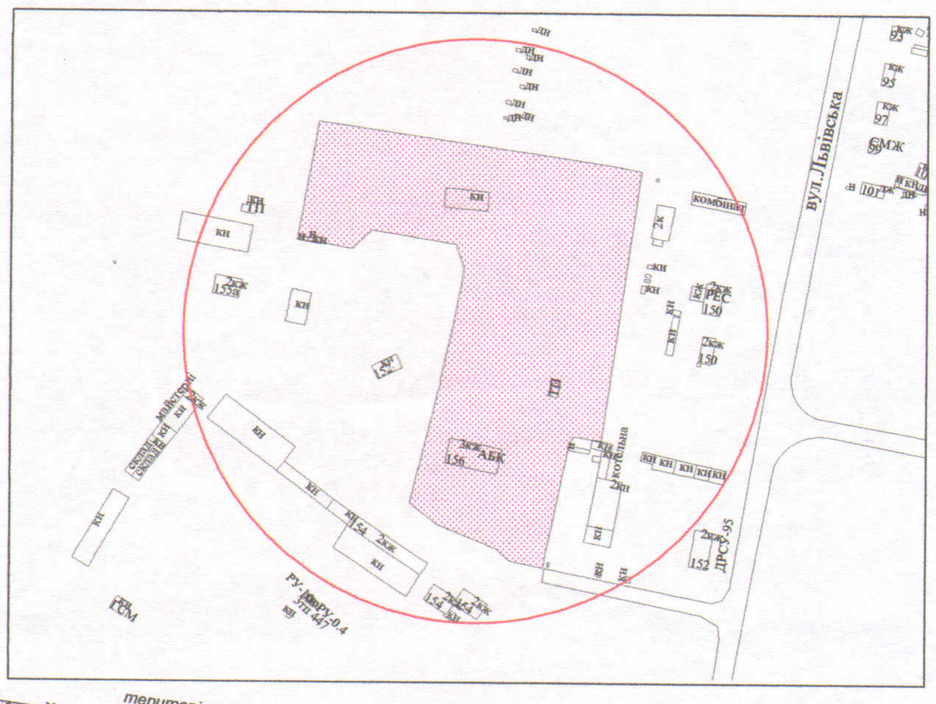

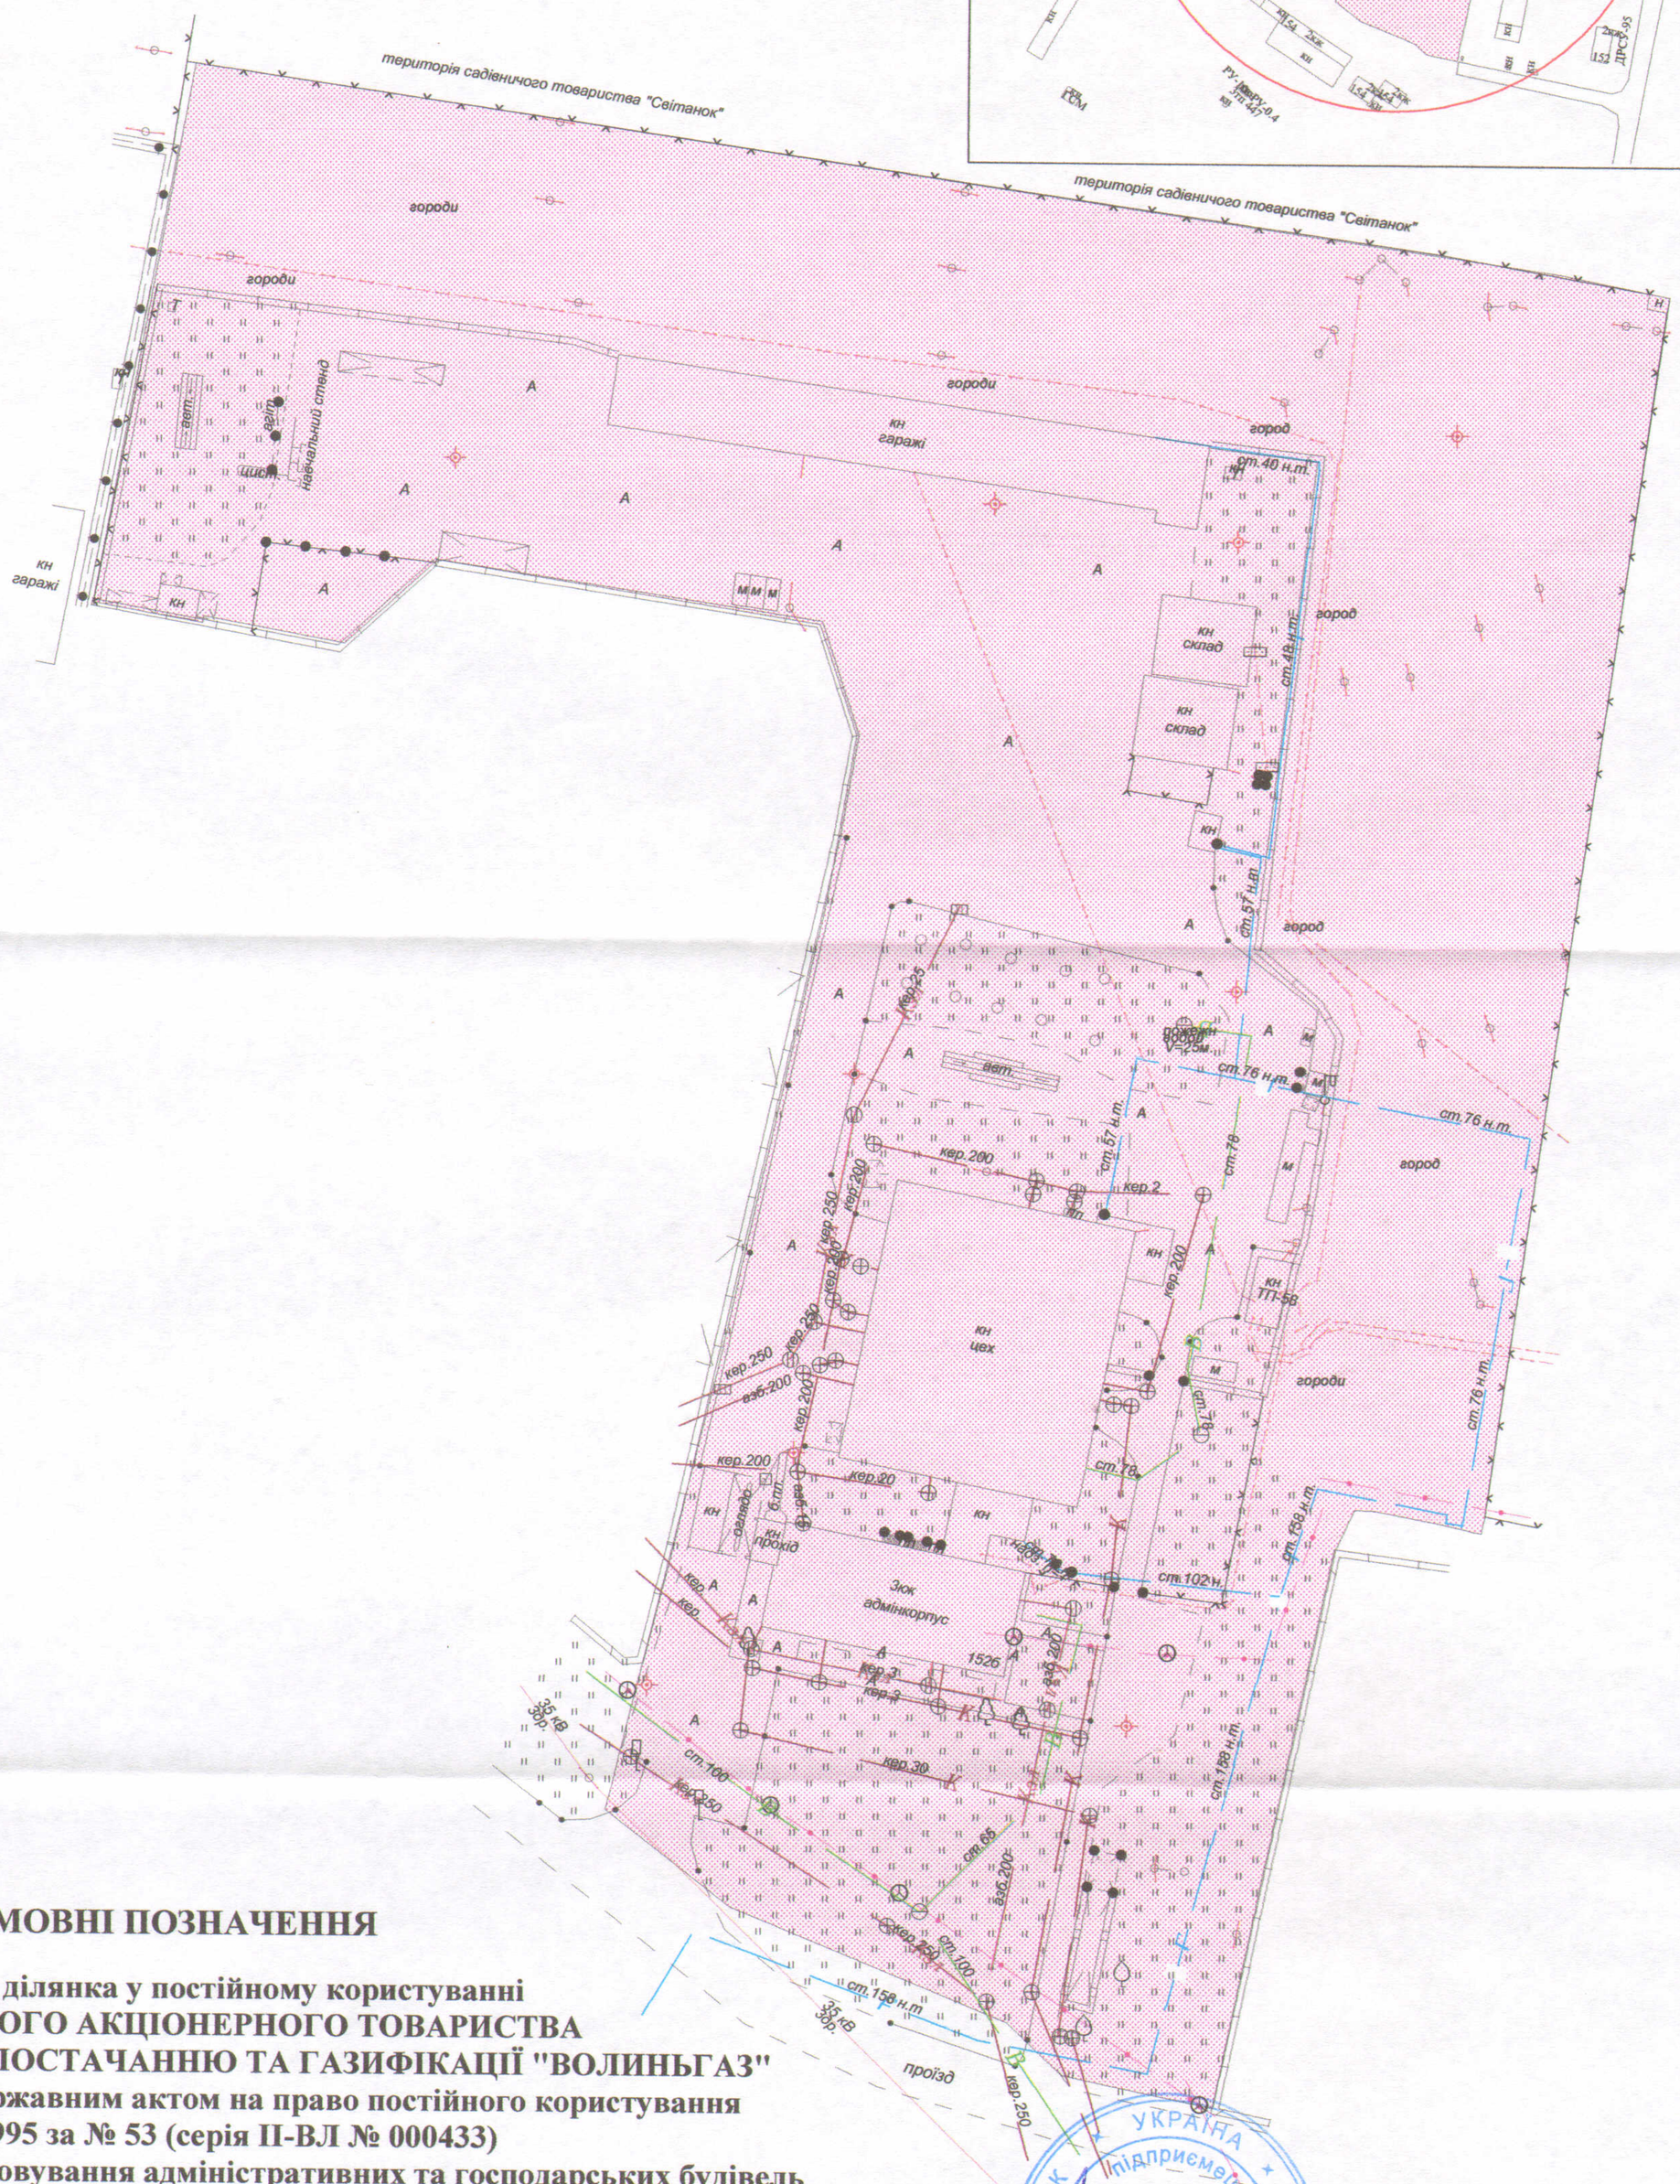

УМОВНІ ПОЗНАЧЕННЯ

3,7600 га - земельна ділянка у постійному користуванні
ПУБЛІЧНОГО АКЦІОНЕРНОГО ТОВАРИСТВА ПО ГАЗОПОСТАЧАННЮ ТА ГАЗИФІКАЦІЇ "ВОЛИНЬГАЗ"
згідно з державним актом на право постійного користування від 21.03.1995 за № 53 (серія ІІ-ВЛ № 000433)
для обслуговування адміністративних та господарських будівель

Масштаб 1 : 1200

Підприємець	О.В. Холодков	Площа ділянки (га)	З них	
			у власність	у постійне користування
ФІЗИЧНА ОСОБА-ПІДПРИЄМЕЦЬ ХОЛОДКОВ ОЛЕКСАНДР ВОЛОДИМИРОВИЧ		3,76	-	3,76

СЕКРЕТАР МІСЬКОЇ РАДИ _____ **Григорій ПУСТОВІТ**