
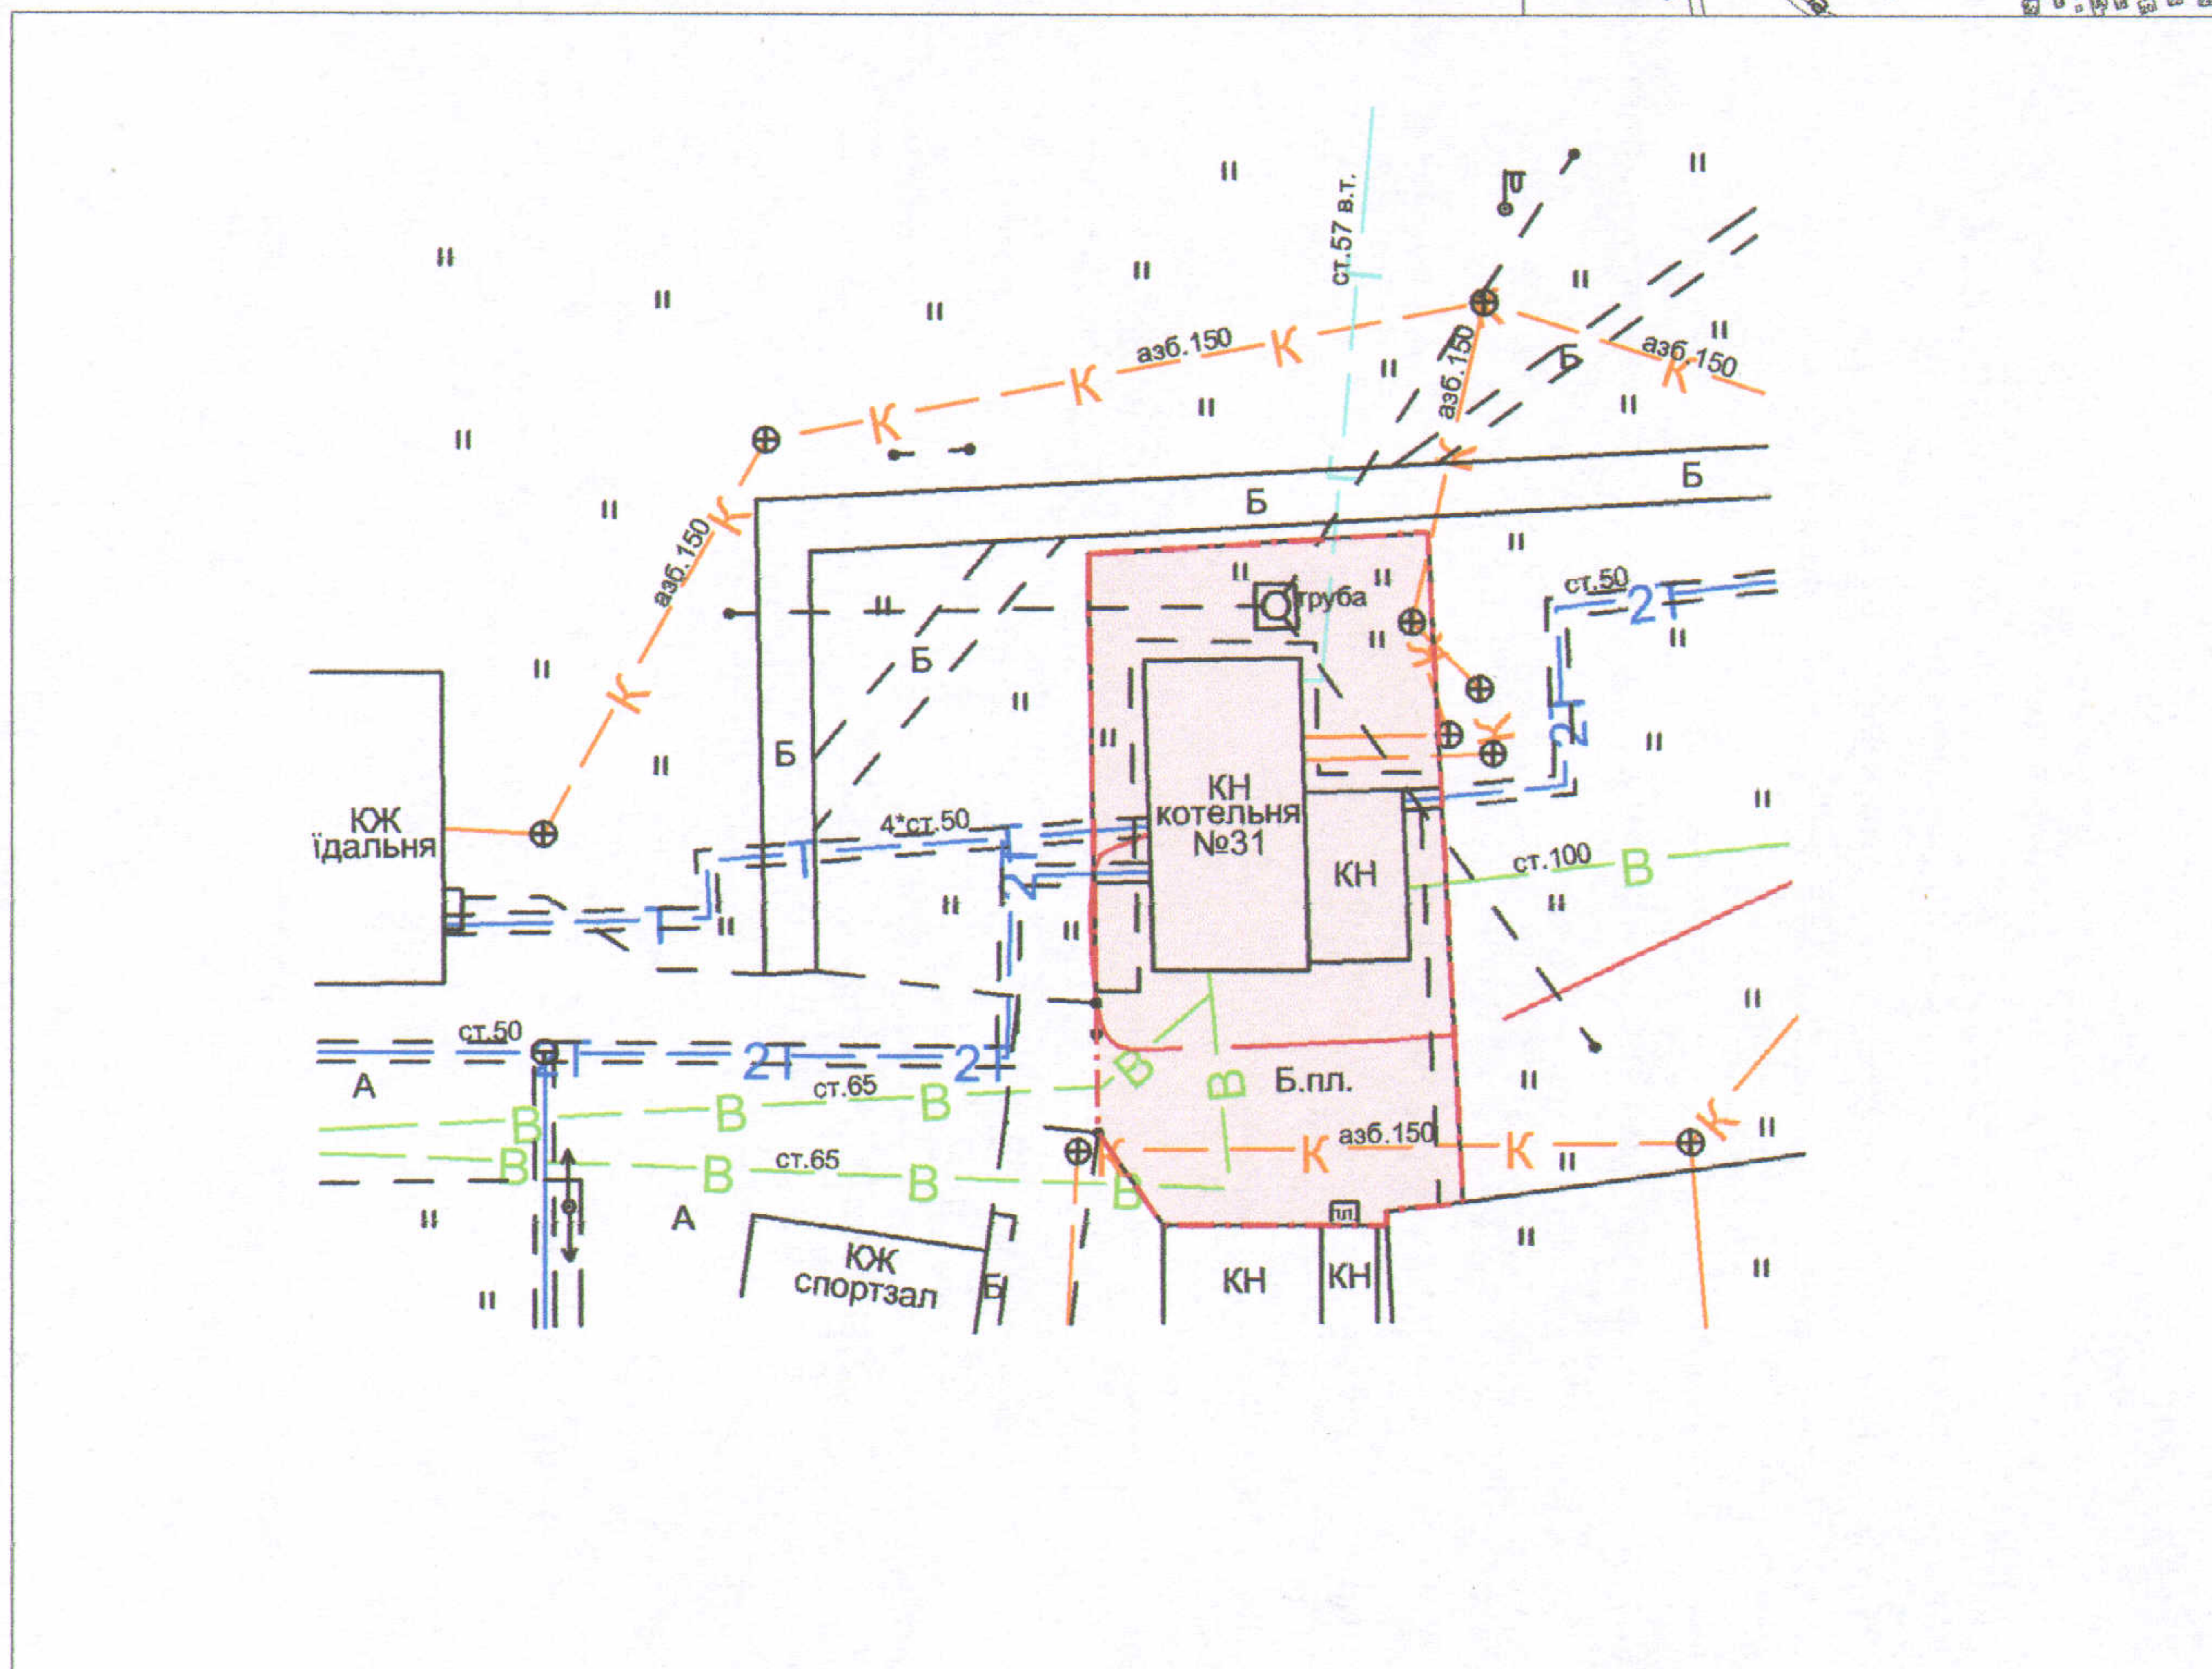


ПЛАН
земельної ділянки

Ситуаційна схема

Адреса: м. Луцьк, вул. Чернишевського, 29-в

Землекористувач:
Державне комунальне підприємство "Луцьктепло"

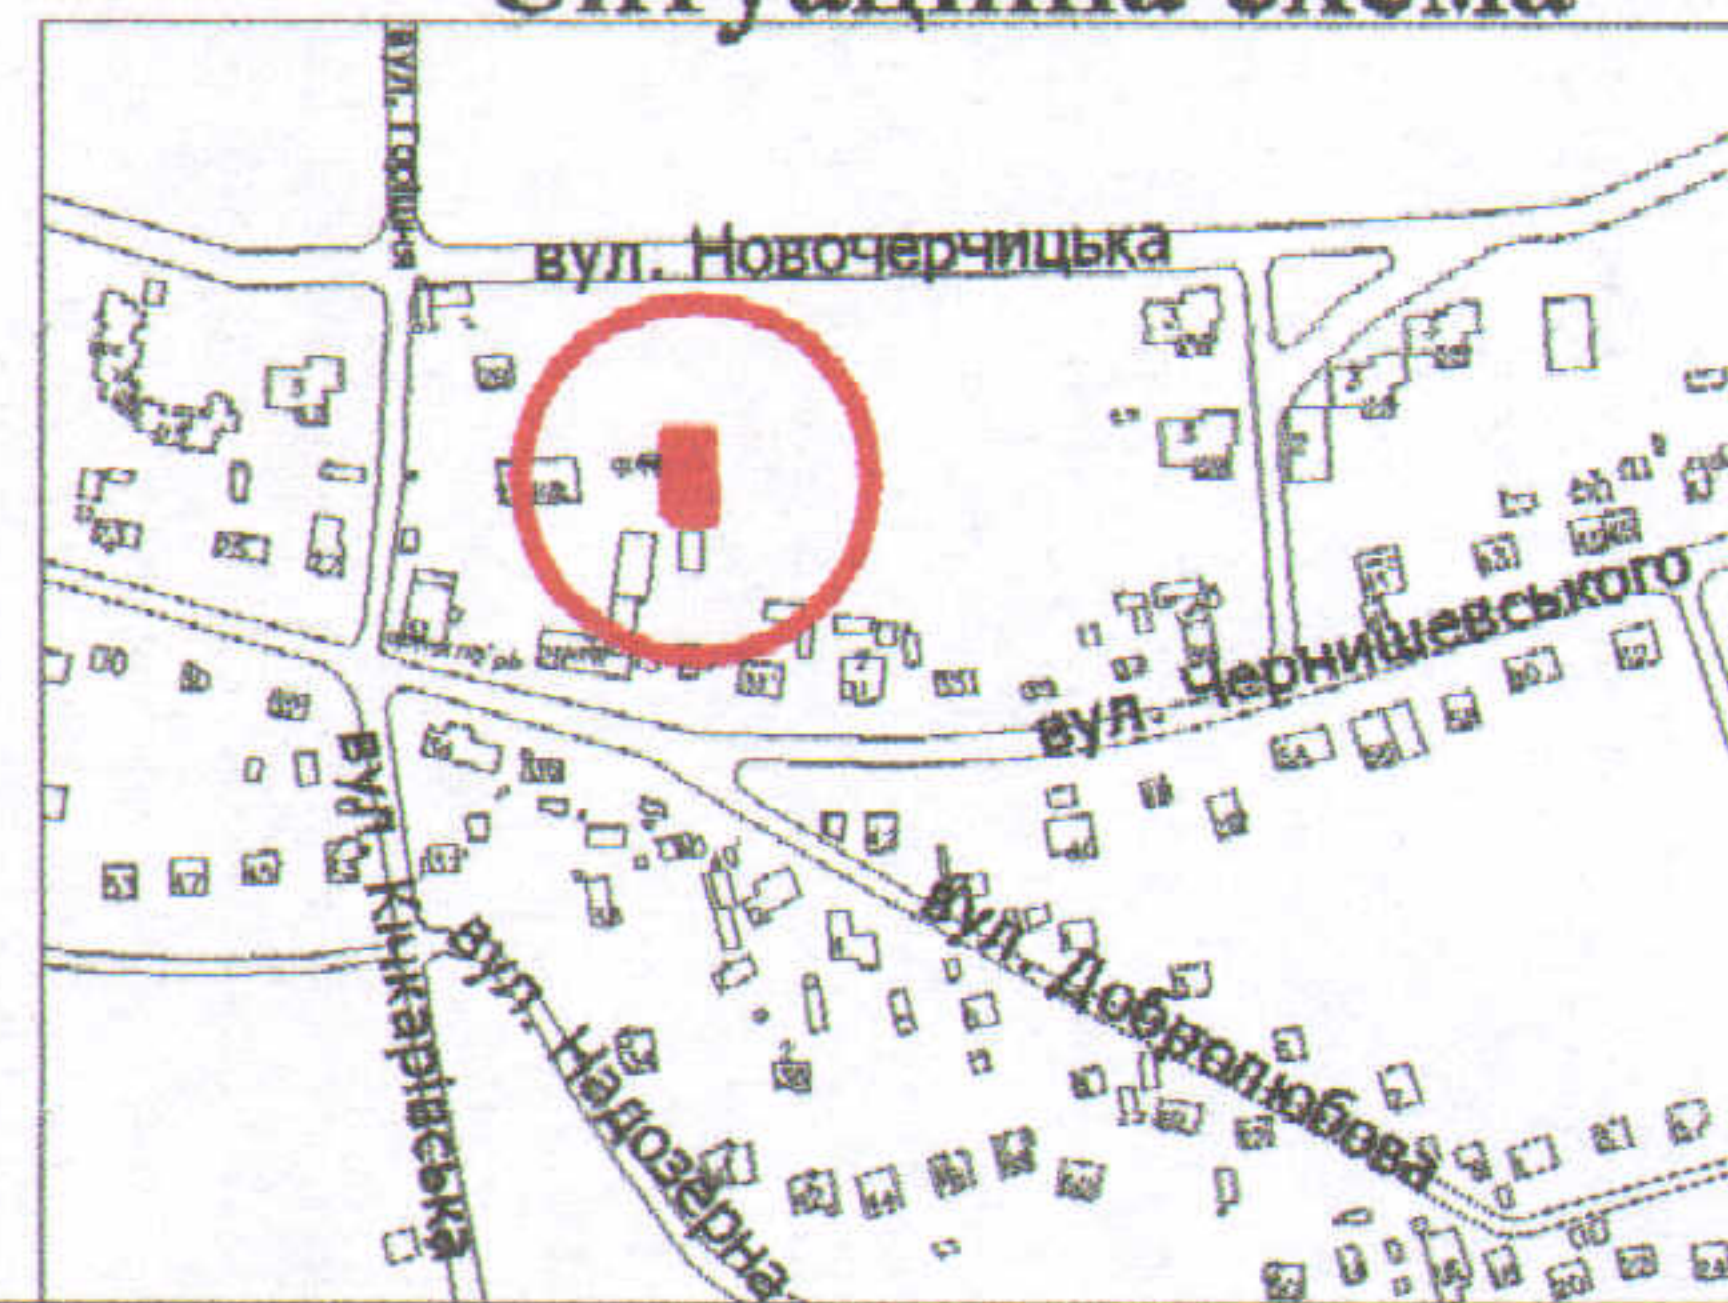

УМОВНІ ПОЗНАЧЕННЯ

0,0384 га — земельна ділянка в постійному користуванні для обслуговування комплексу котельні згідно Державного акта на право постійного користування землею (Серія I-ВЛ № 001771 від 29.08.2002 р.)

СЕКРЕТАР МІСЬКОЇ РАДИ

Григорій ПУСТОВІТ

Директор
 Відповідальний за
 якість робіт
 Виконав

О.Л. Семенюк
 А.І. Кравчик
 І.А. Рященко

ВРФ ДП "Центр ДЗК"
 м. Луцьк, пр-т Перемоги, 14

ІНЖЕНЕР-3ЕМ.
 Кваліфікаційний
 код 26414334

Масштаб 1: 500		
Площа ділянки (га)	З них	
	у власність	в оренду
0,0384	-	0,0384