
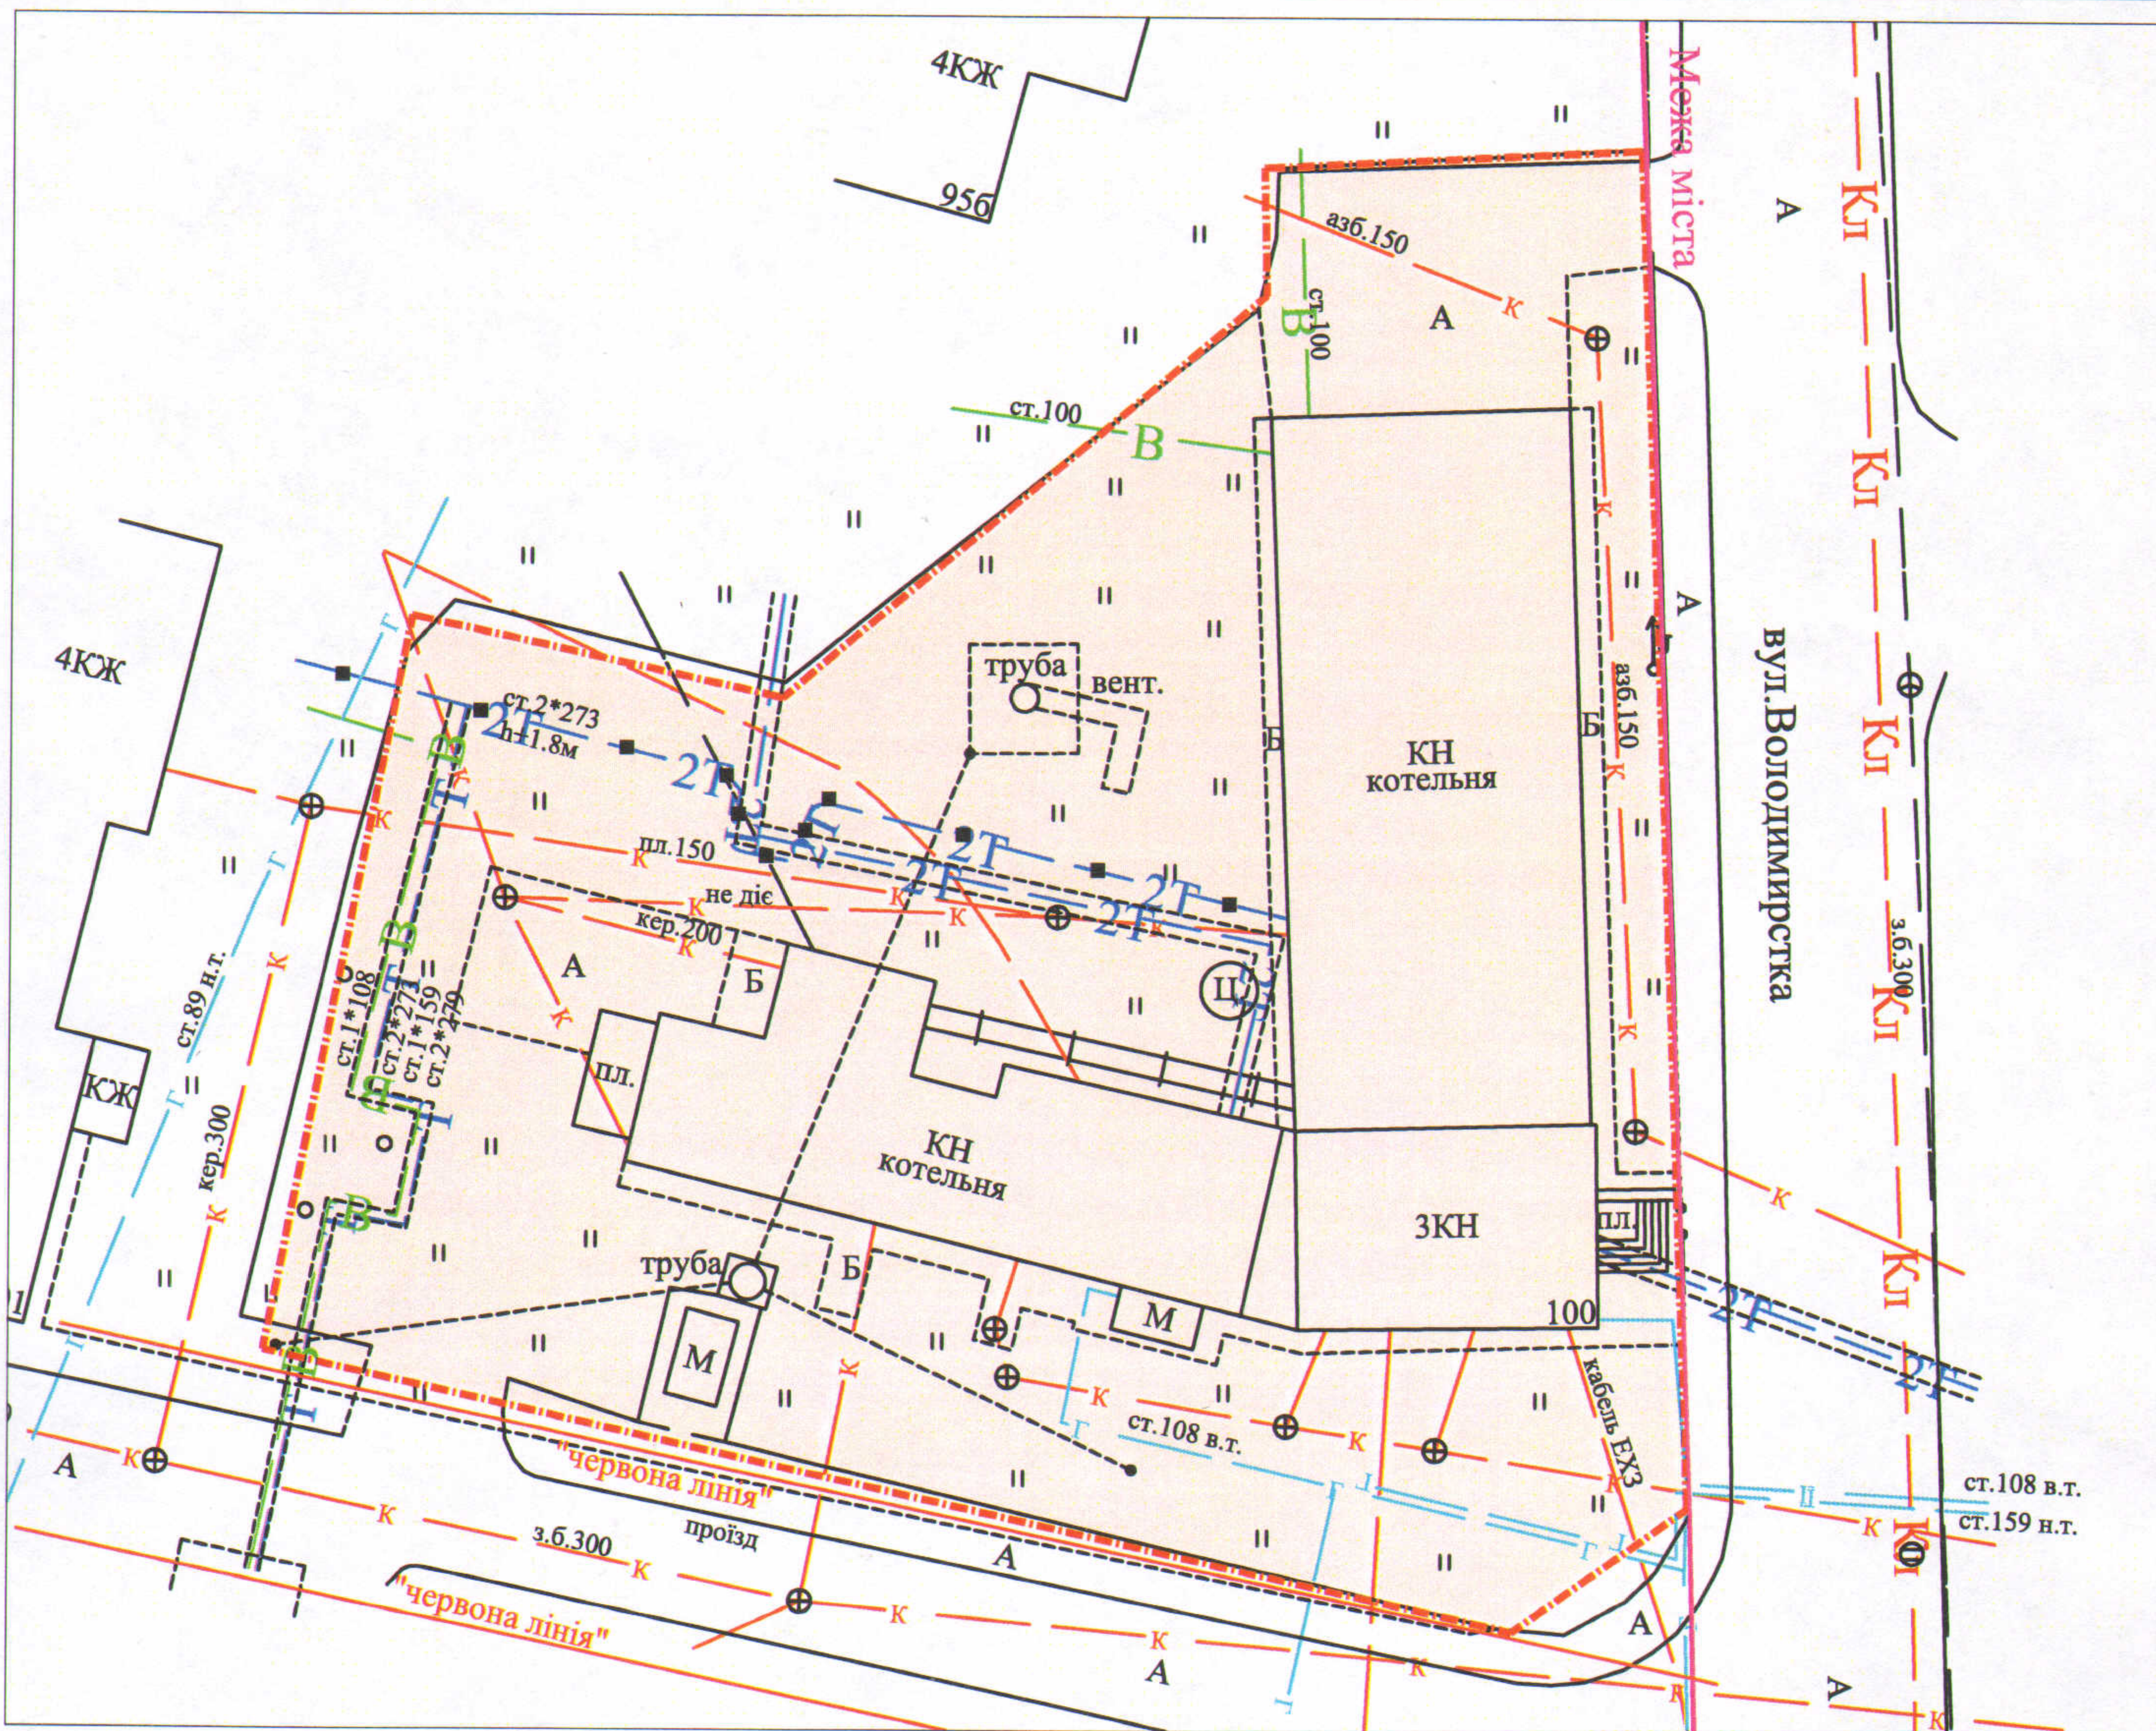


ПЛАН  
земельної ділянки

Додаток до рішення міської ради  
№ \_\_\_\_\_ від " \_\_\_\_\_ " \_\_\_\_\_ 20 р.

Ситуаційна схема

Адреса: м. Луцьк, вул. Володимирська, 100-б  
Землекористувач:  
Державне комунальне підприємство "Луцьктепло"

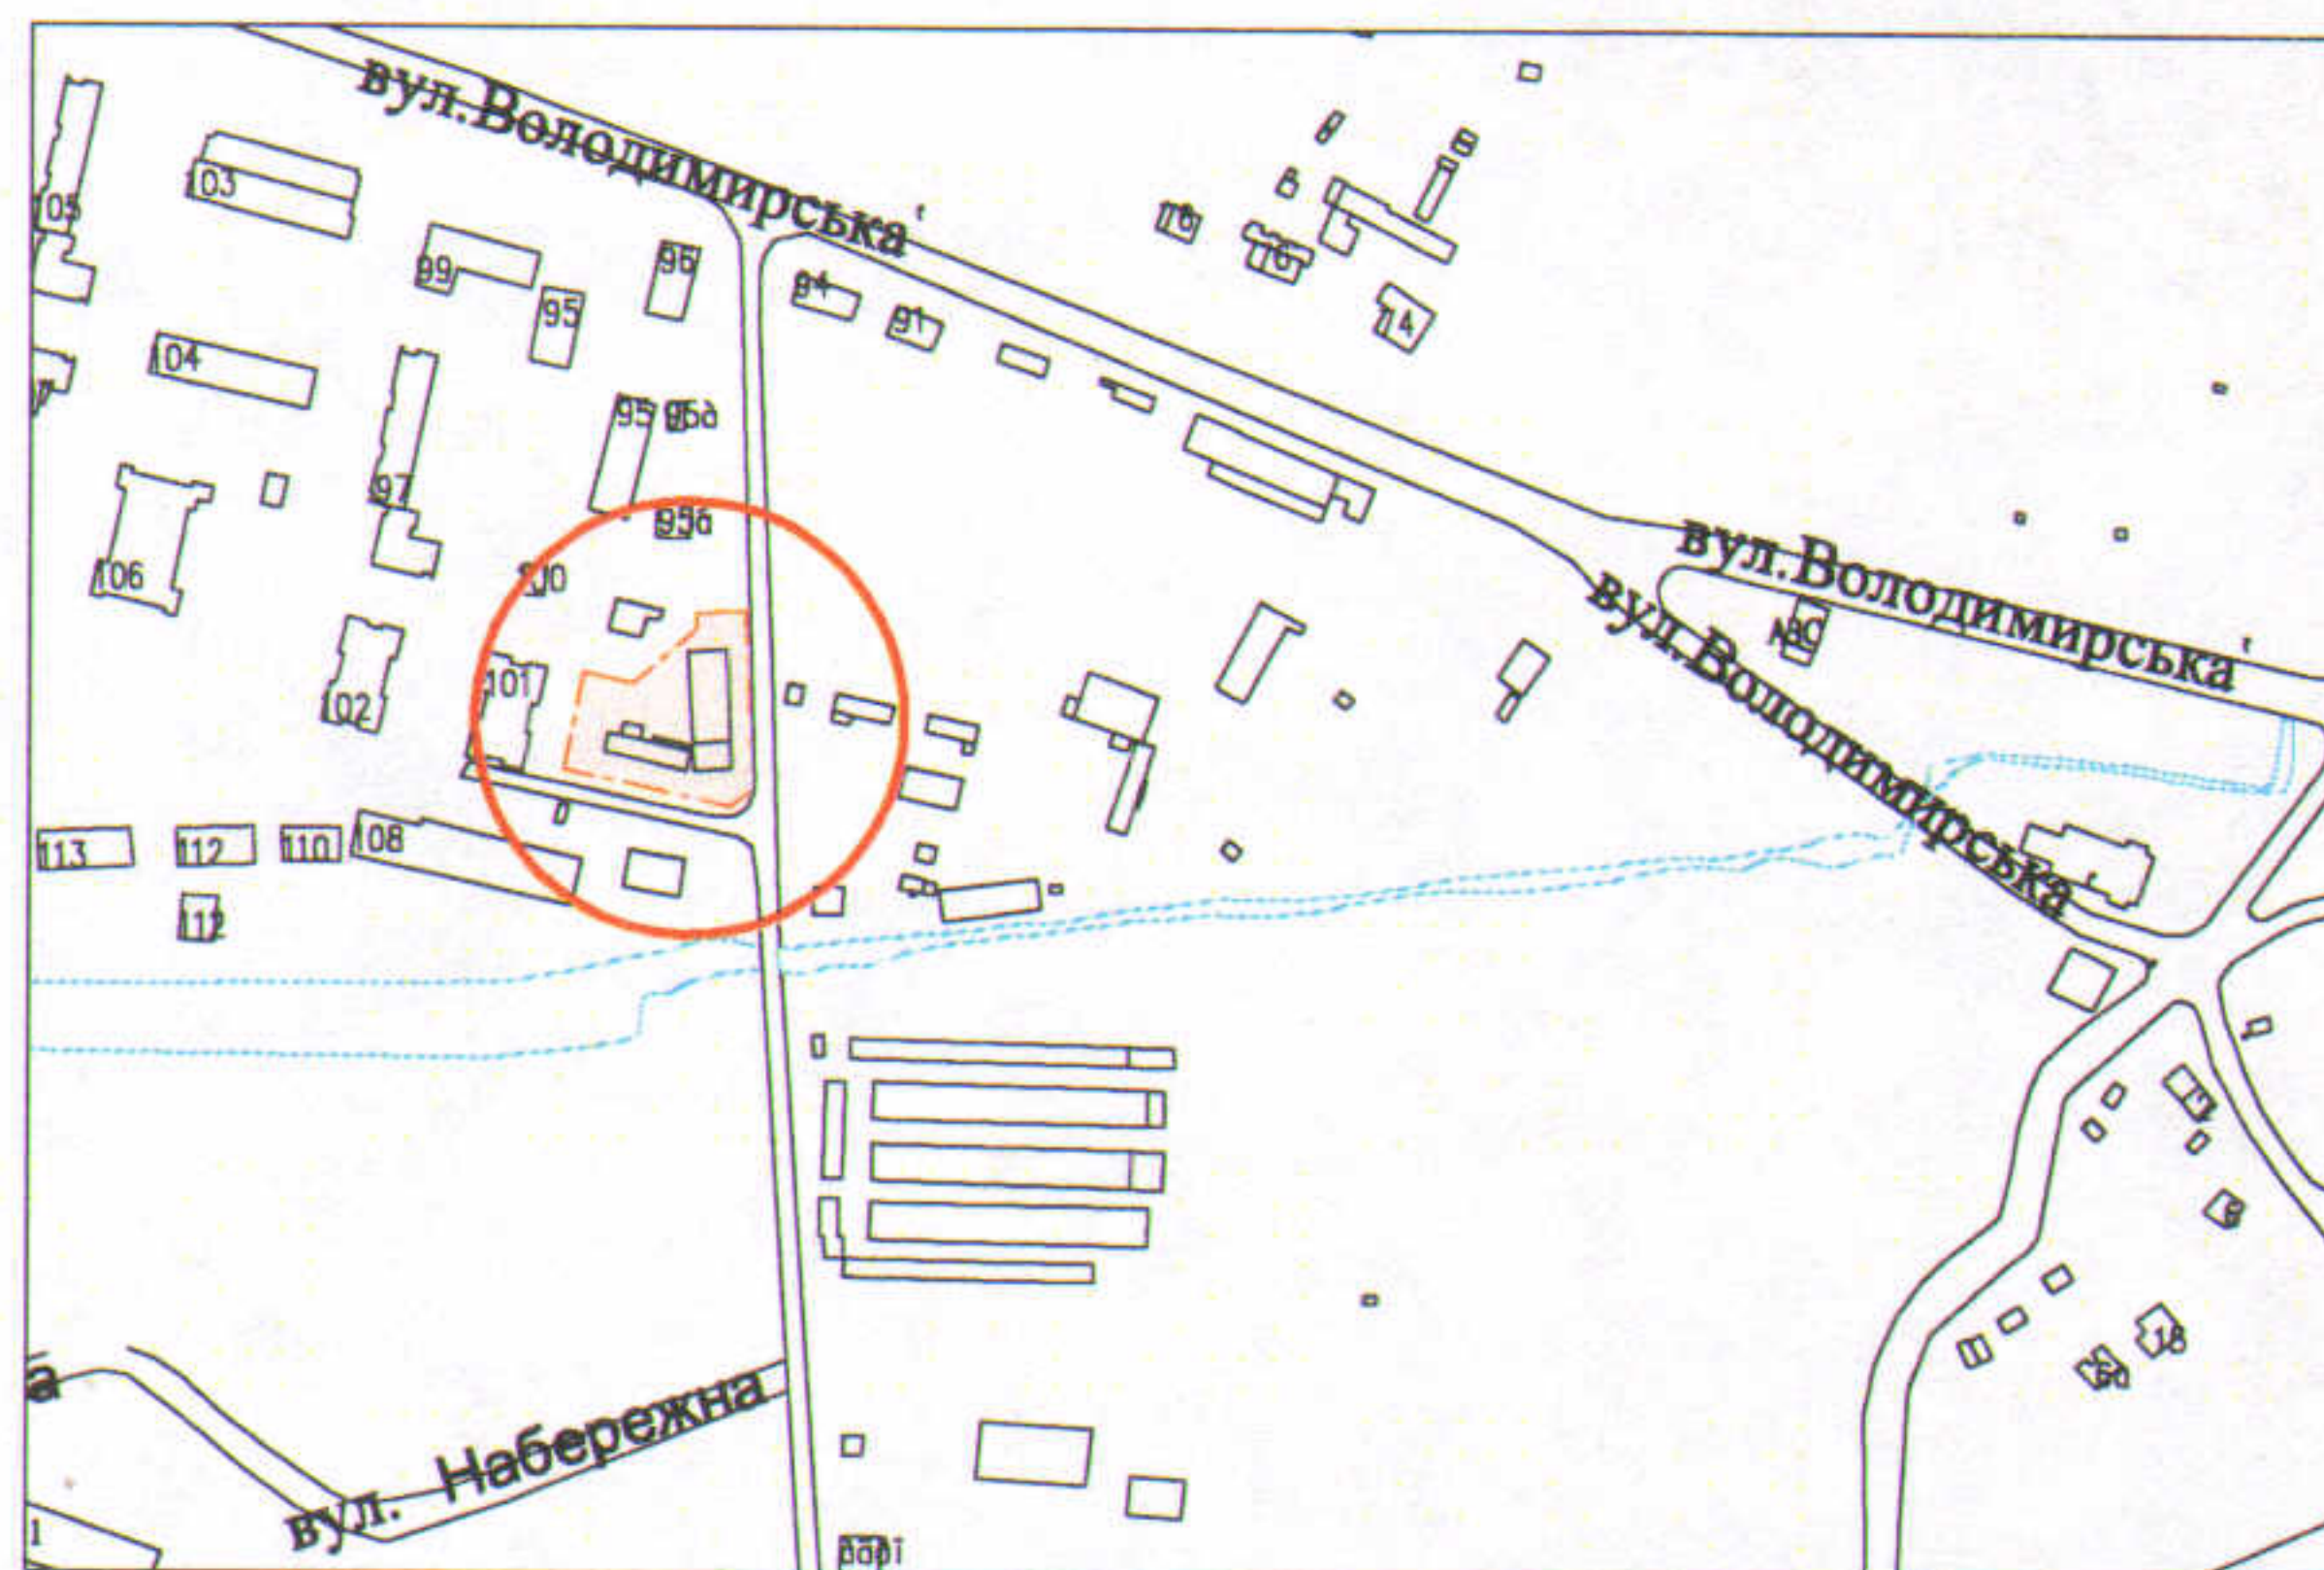

УМОВНІ ПОЗНАЧЕННЯ

0,2612 га - земельна ділянка в постійному користуванні ДКП "Луцьктепло" згідно з державним актом на право постійного користування землею від 29.08.2002р. за №610 (серія І-ВЛ №001771 для будівництва та обслуговування комплексу котельні)

СЕКРЕТАР МІСЬКОЇ РАДИ

Григорій ПУСТОВІТ



Кваліфікаційний сертифікат  
інженера-землепорядника  
від 19.04.2013 № 010617

Фізична особа-підприємець  
Відповідальний за якість робіт та виконавець  
Ткачук Л.В.  
Ткачук Л.В.

Масштаб 1 : 500

Площа ділянки (га)

0,2612

з них:

у власність

в постійне користування

0,2612