

ПЛАН

земельної ділянки



Додаток до рішення міської ради
№ _____ від "___" _____ 201_ р.

Адреса: м. Луцьк, вул. Богдана Хмельницького, 12

Землекористувач:

**ФІРМА "ВОЛИНЬФАРМ" У ФОРМІ
ТОВАРИСТВА З ОБМЕЖЕНОЮ
ВІДПОВІДАЛЬНІСТЮ**

Ситуаційна схема

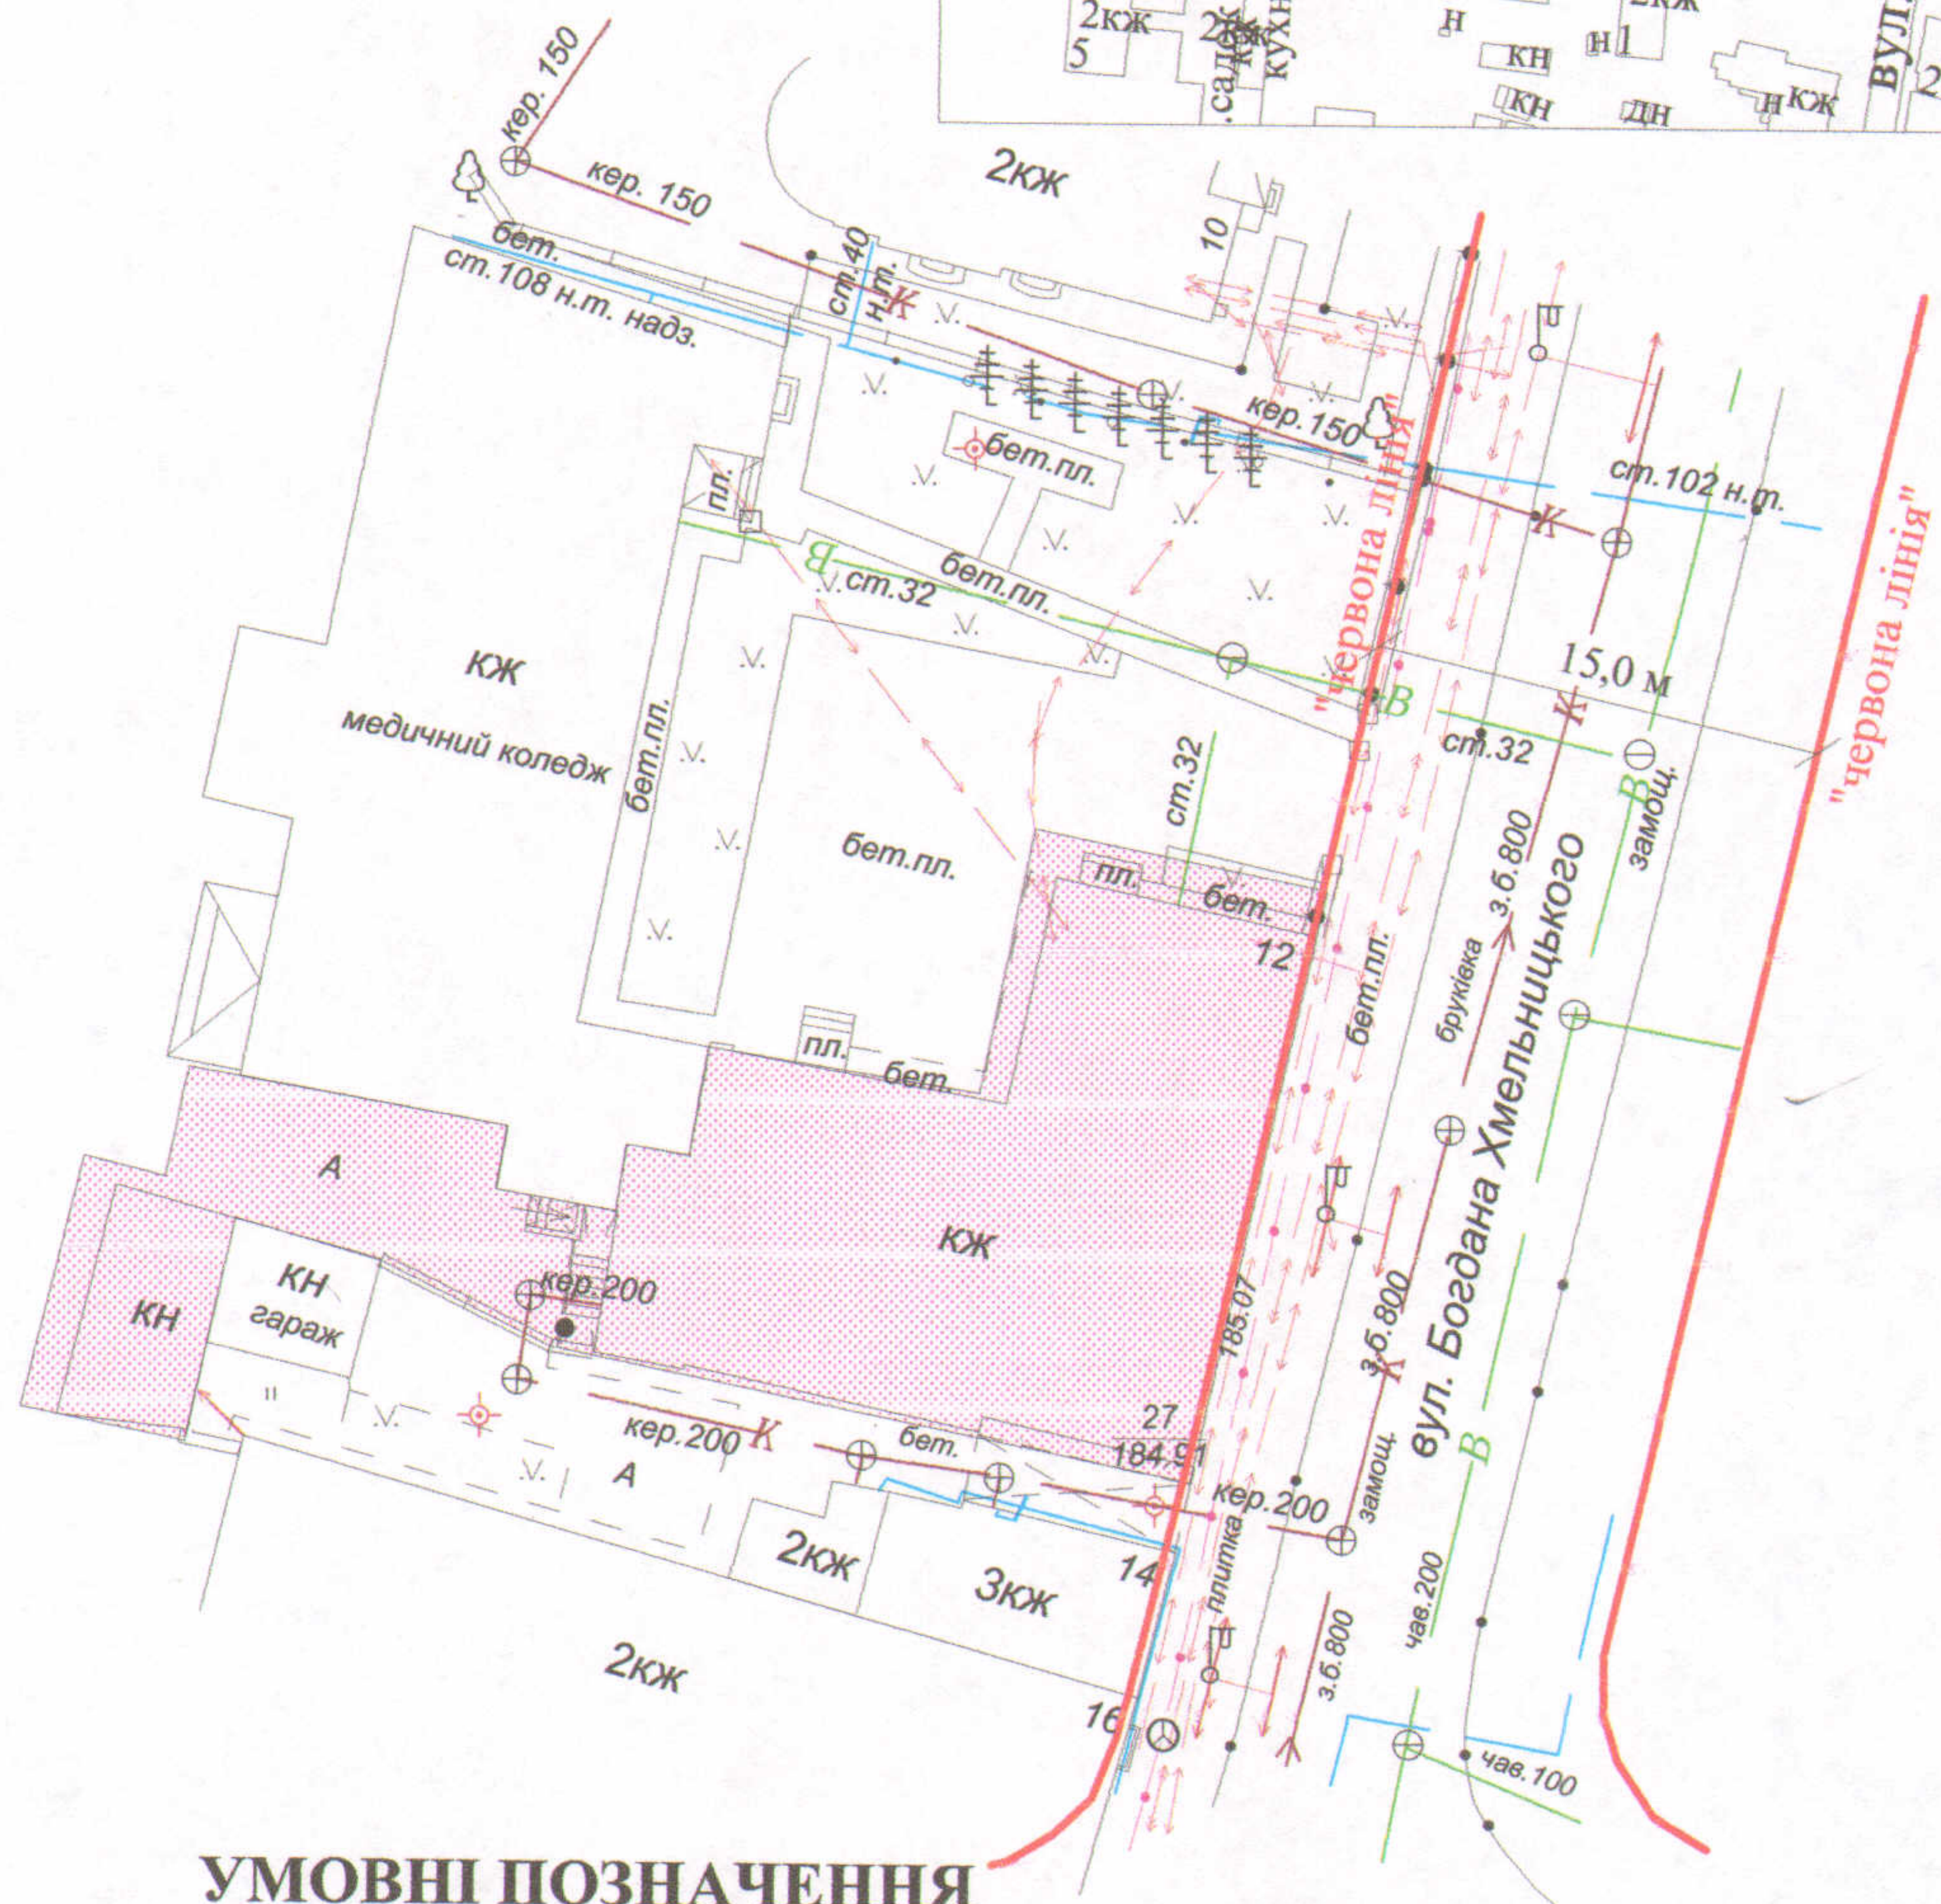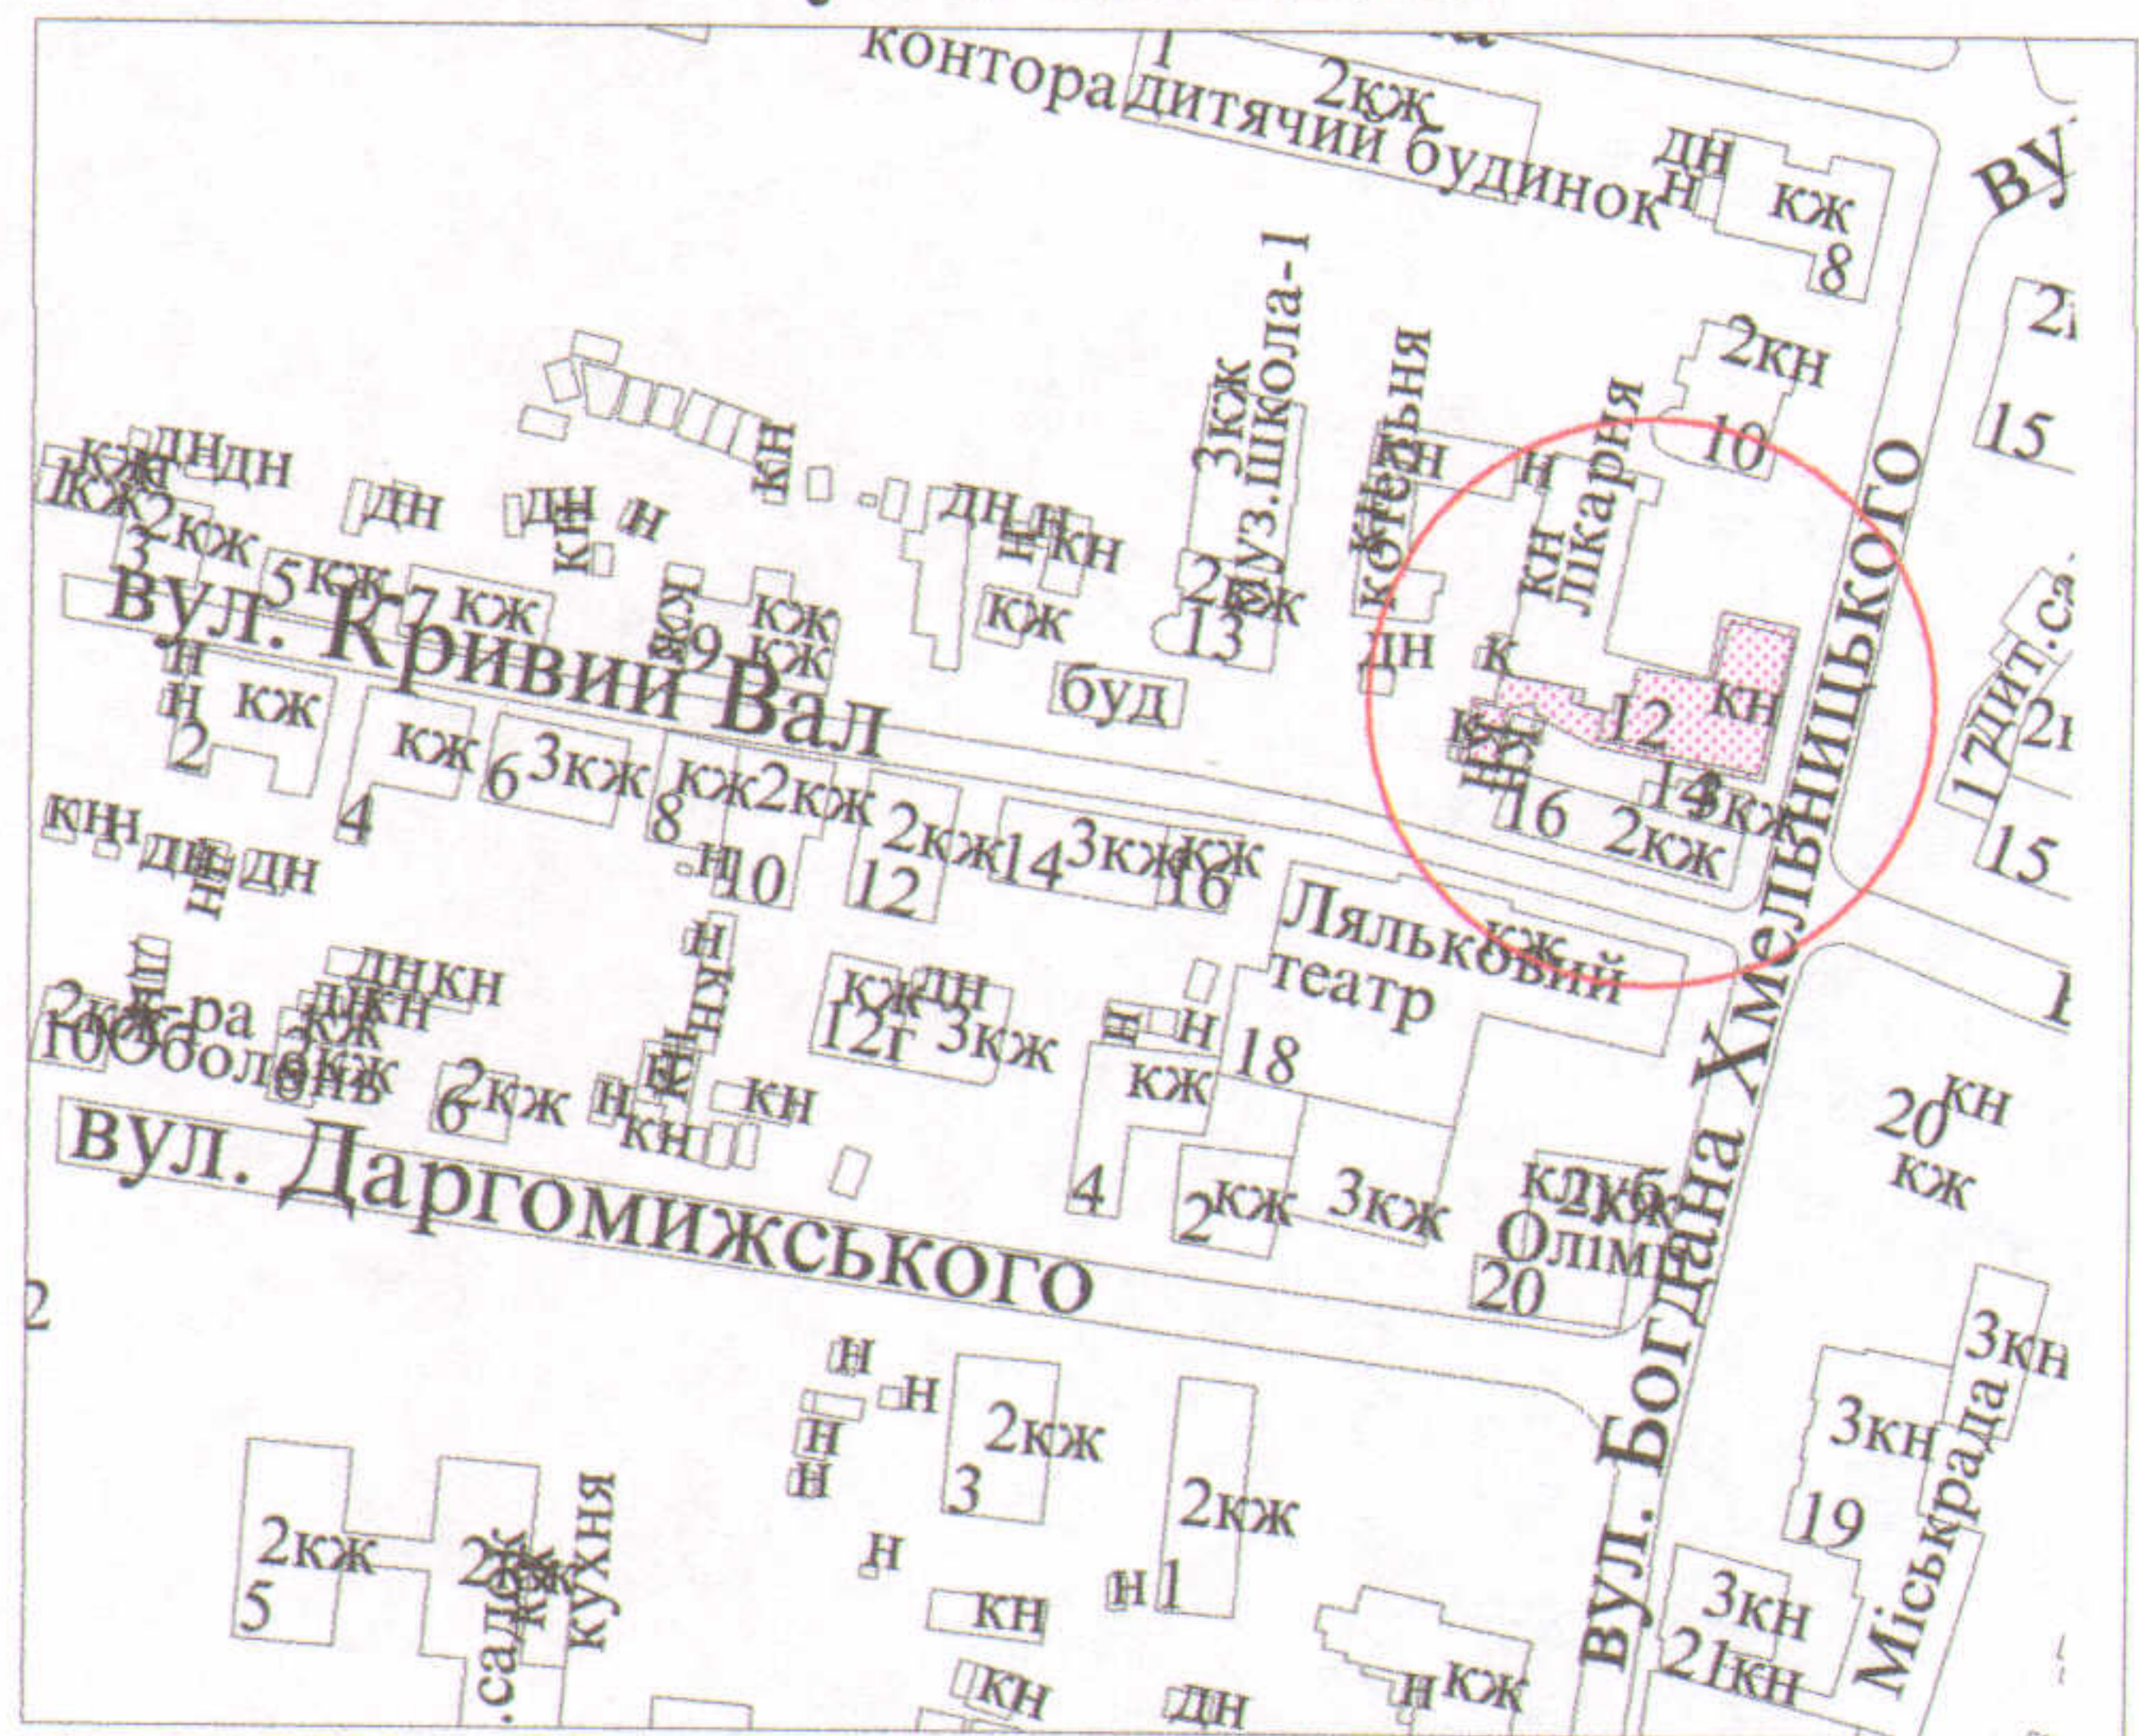

УМОВНІ ПОЗНАЧЕННЯ

0,0429 га - земельна ділянка у постійному користуванні ТЗОВ ФІРМИ "ВОЛИНЬФАРМ" згідно з державним актом на право постійного користування від 29.08.1997 за № 291 (серія П-ВЛ № 001064) для будівництва та обслуговування адміністративного та господарських будівель

СЕКРЕТАР МІСЬКОЇ РАДИ

Григорій ПУСТОВІТ

Масштаб 1 : 500

Підприємство
О.В. Холодков
ФІЗИЧНА ОСОБА-ПІДПРИЄМЕЦЬ
ХОЛОДКОВ ОЛЕКСАНДР
ВОЛОДИМИРОВИЧ

| Площа ділянки (га) | З них | |
|--------------------|-------------|-------------------------|
| | у власність | у постійне користування |
| 0,0429 | - | 0,0429 |