Додаток до рішення міської ради
№ _____ від "__"_____ 201__ р.

ПЛАН
земельної ділянки

Адреса: *м. Луцьк, вул. Боженка, 34-в*

Землекористувач:
Науково-виробнича фірма «Корунд» у формі товариства з обмеженою відповідальністю

Ситуаційний план

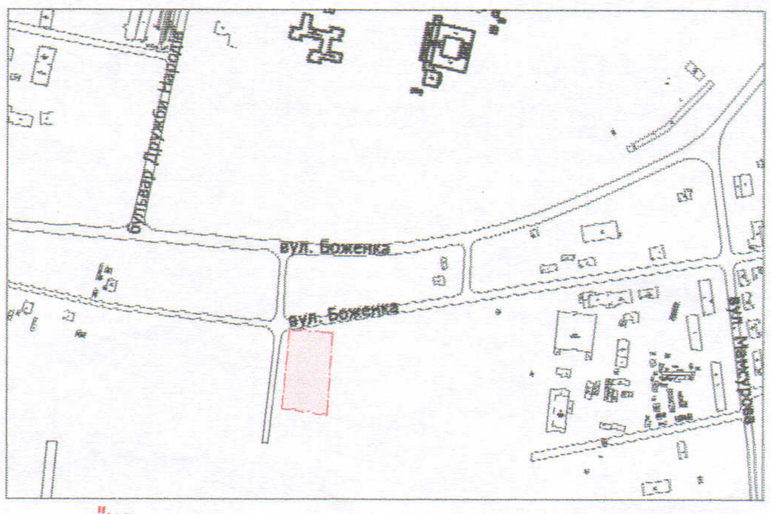

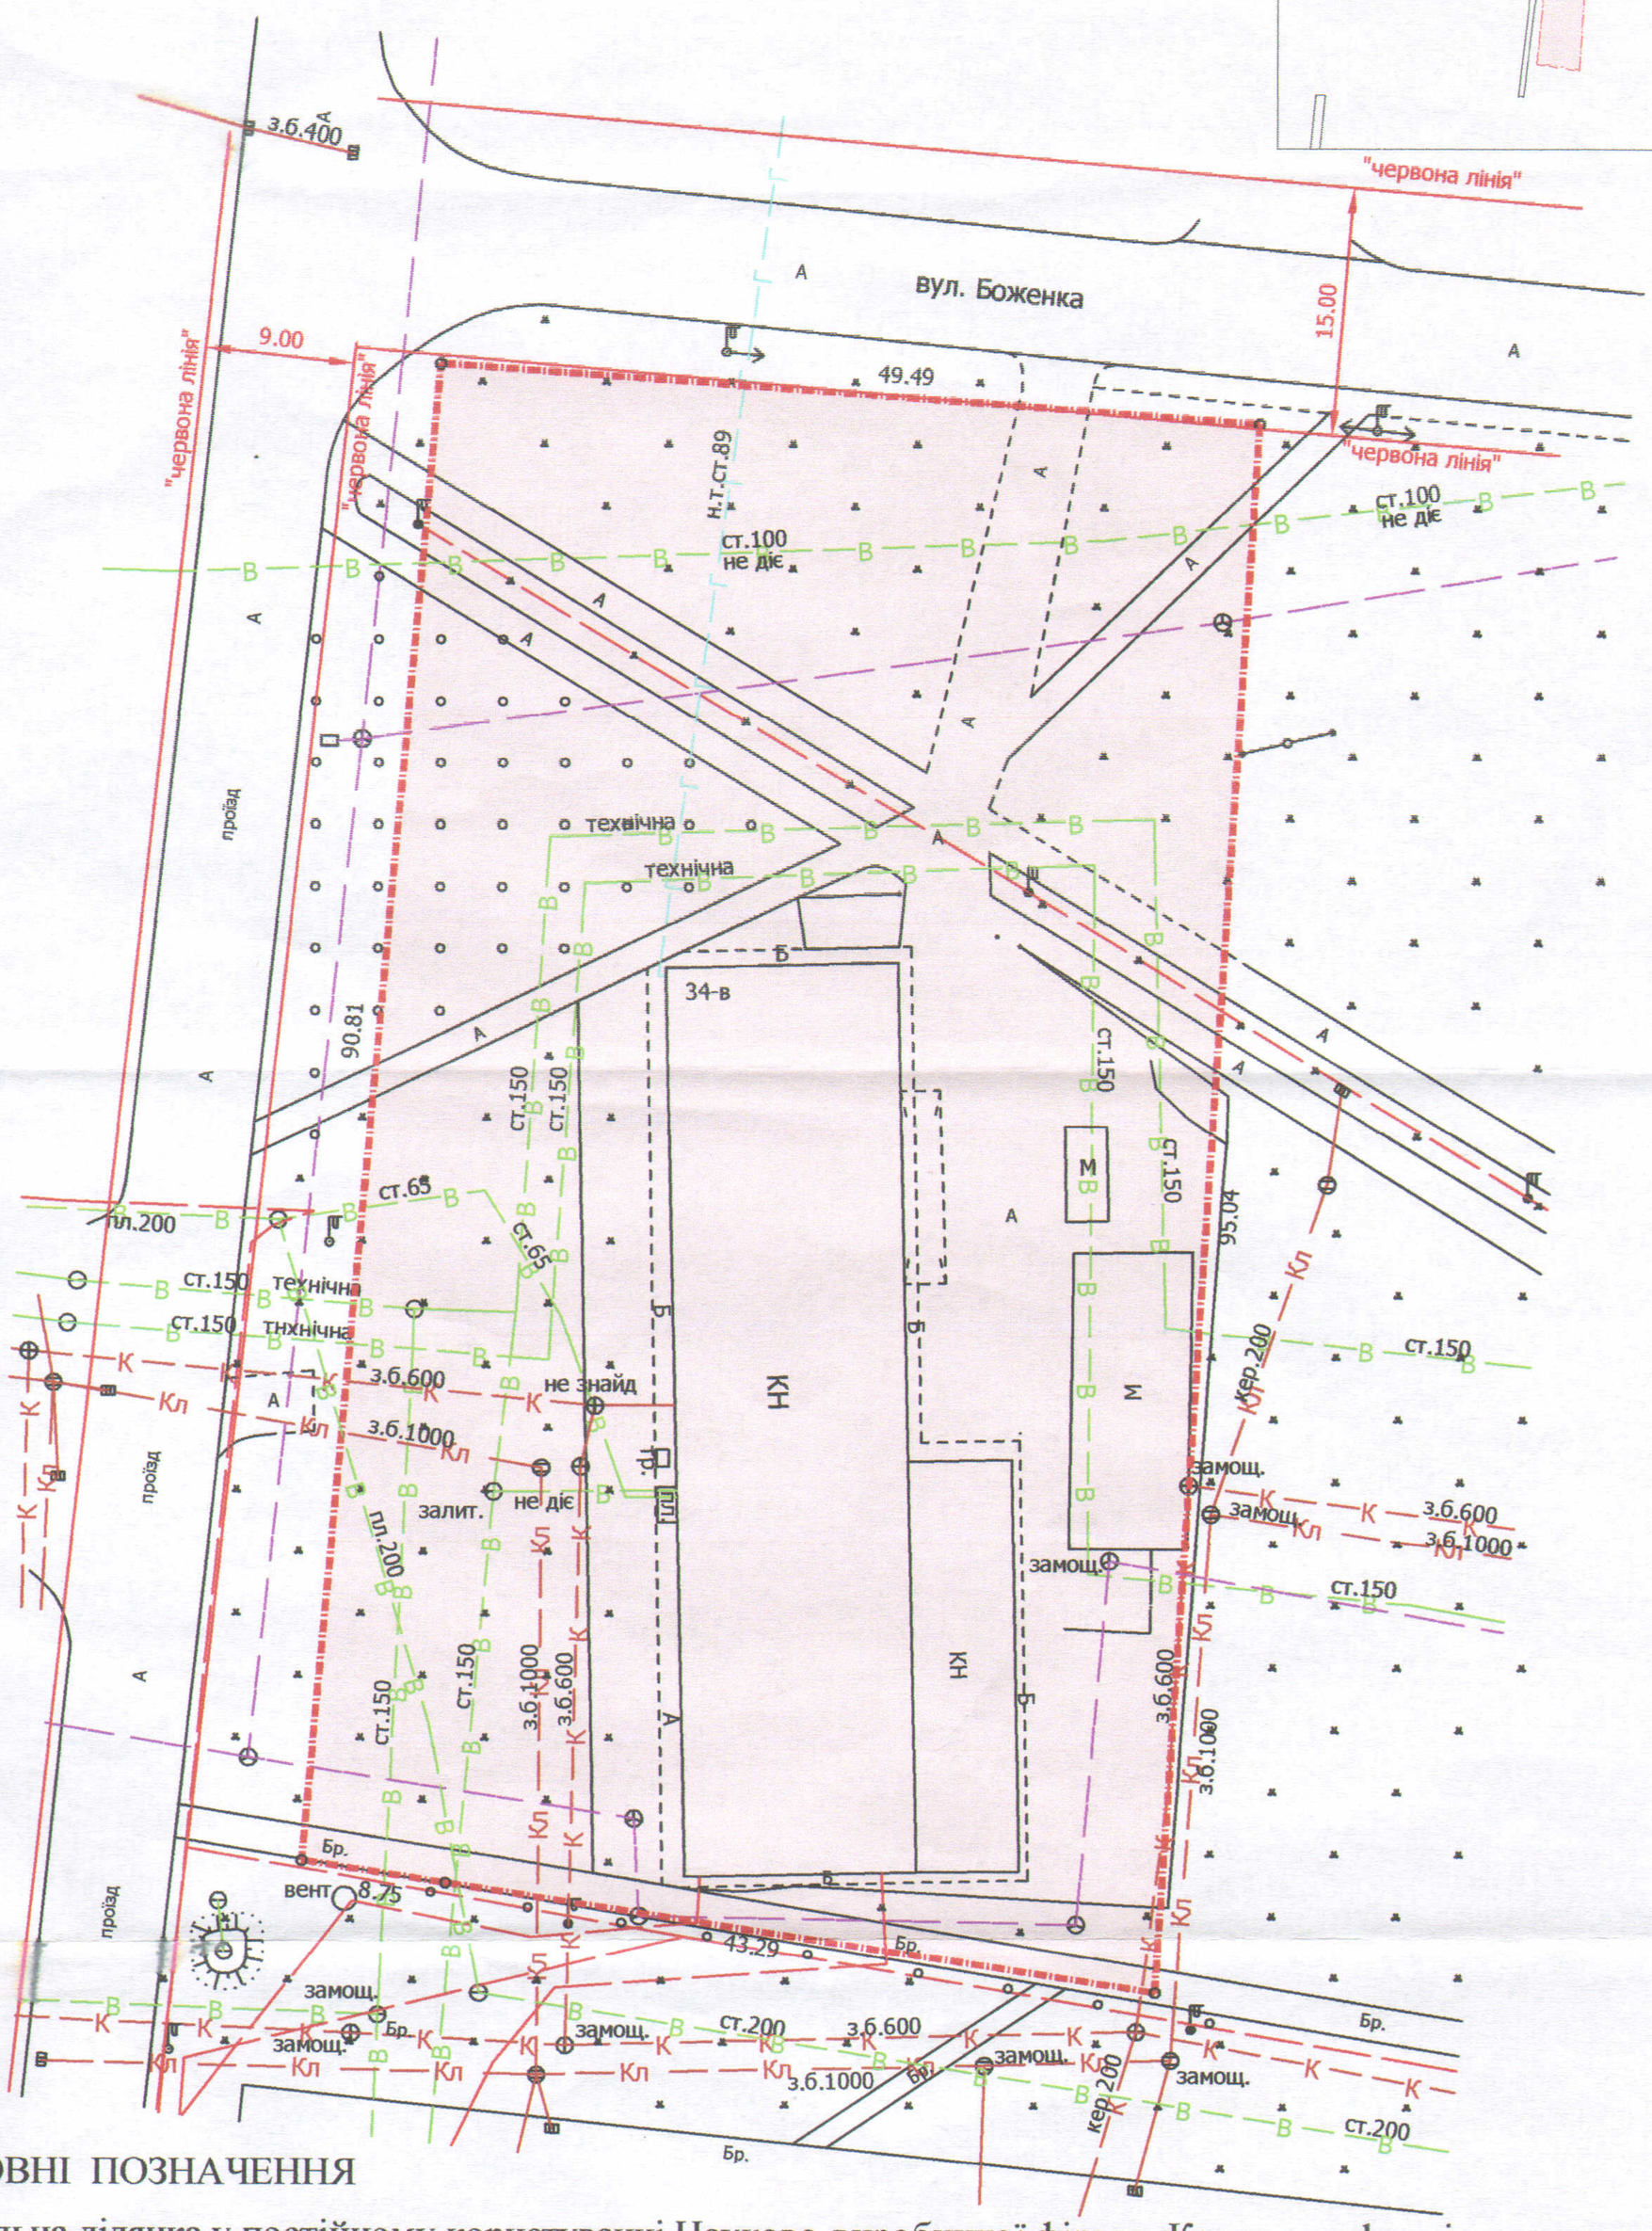

УМОВНІ ПОЗНАЧЕННЯ

0,4710 га — земельна ділянка у постійному користуванні Науково-виробничої фірми «Корунд» у формі товариства з обмеженою відповідальністю, згідно з державним актом на право постійного користування землею від 23.01.1997 за № 228 для обслуговування адміністративних і господарських споруд

СЕКРЕТАР МІСЬКОЇ РАДИ _____ Григорій ПУСТОВІТ

Директор	Завадський В.М.	Масштаб 1: 500			
Перевірив	Завадський В.М.				
Виконав	Кунц О.Ю.	Площа ділянки (га)	З них		
ПП "Луцькземресурс"			у власність	в постійне користування	
		0,4710	-	0,4710	