
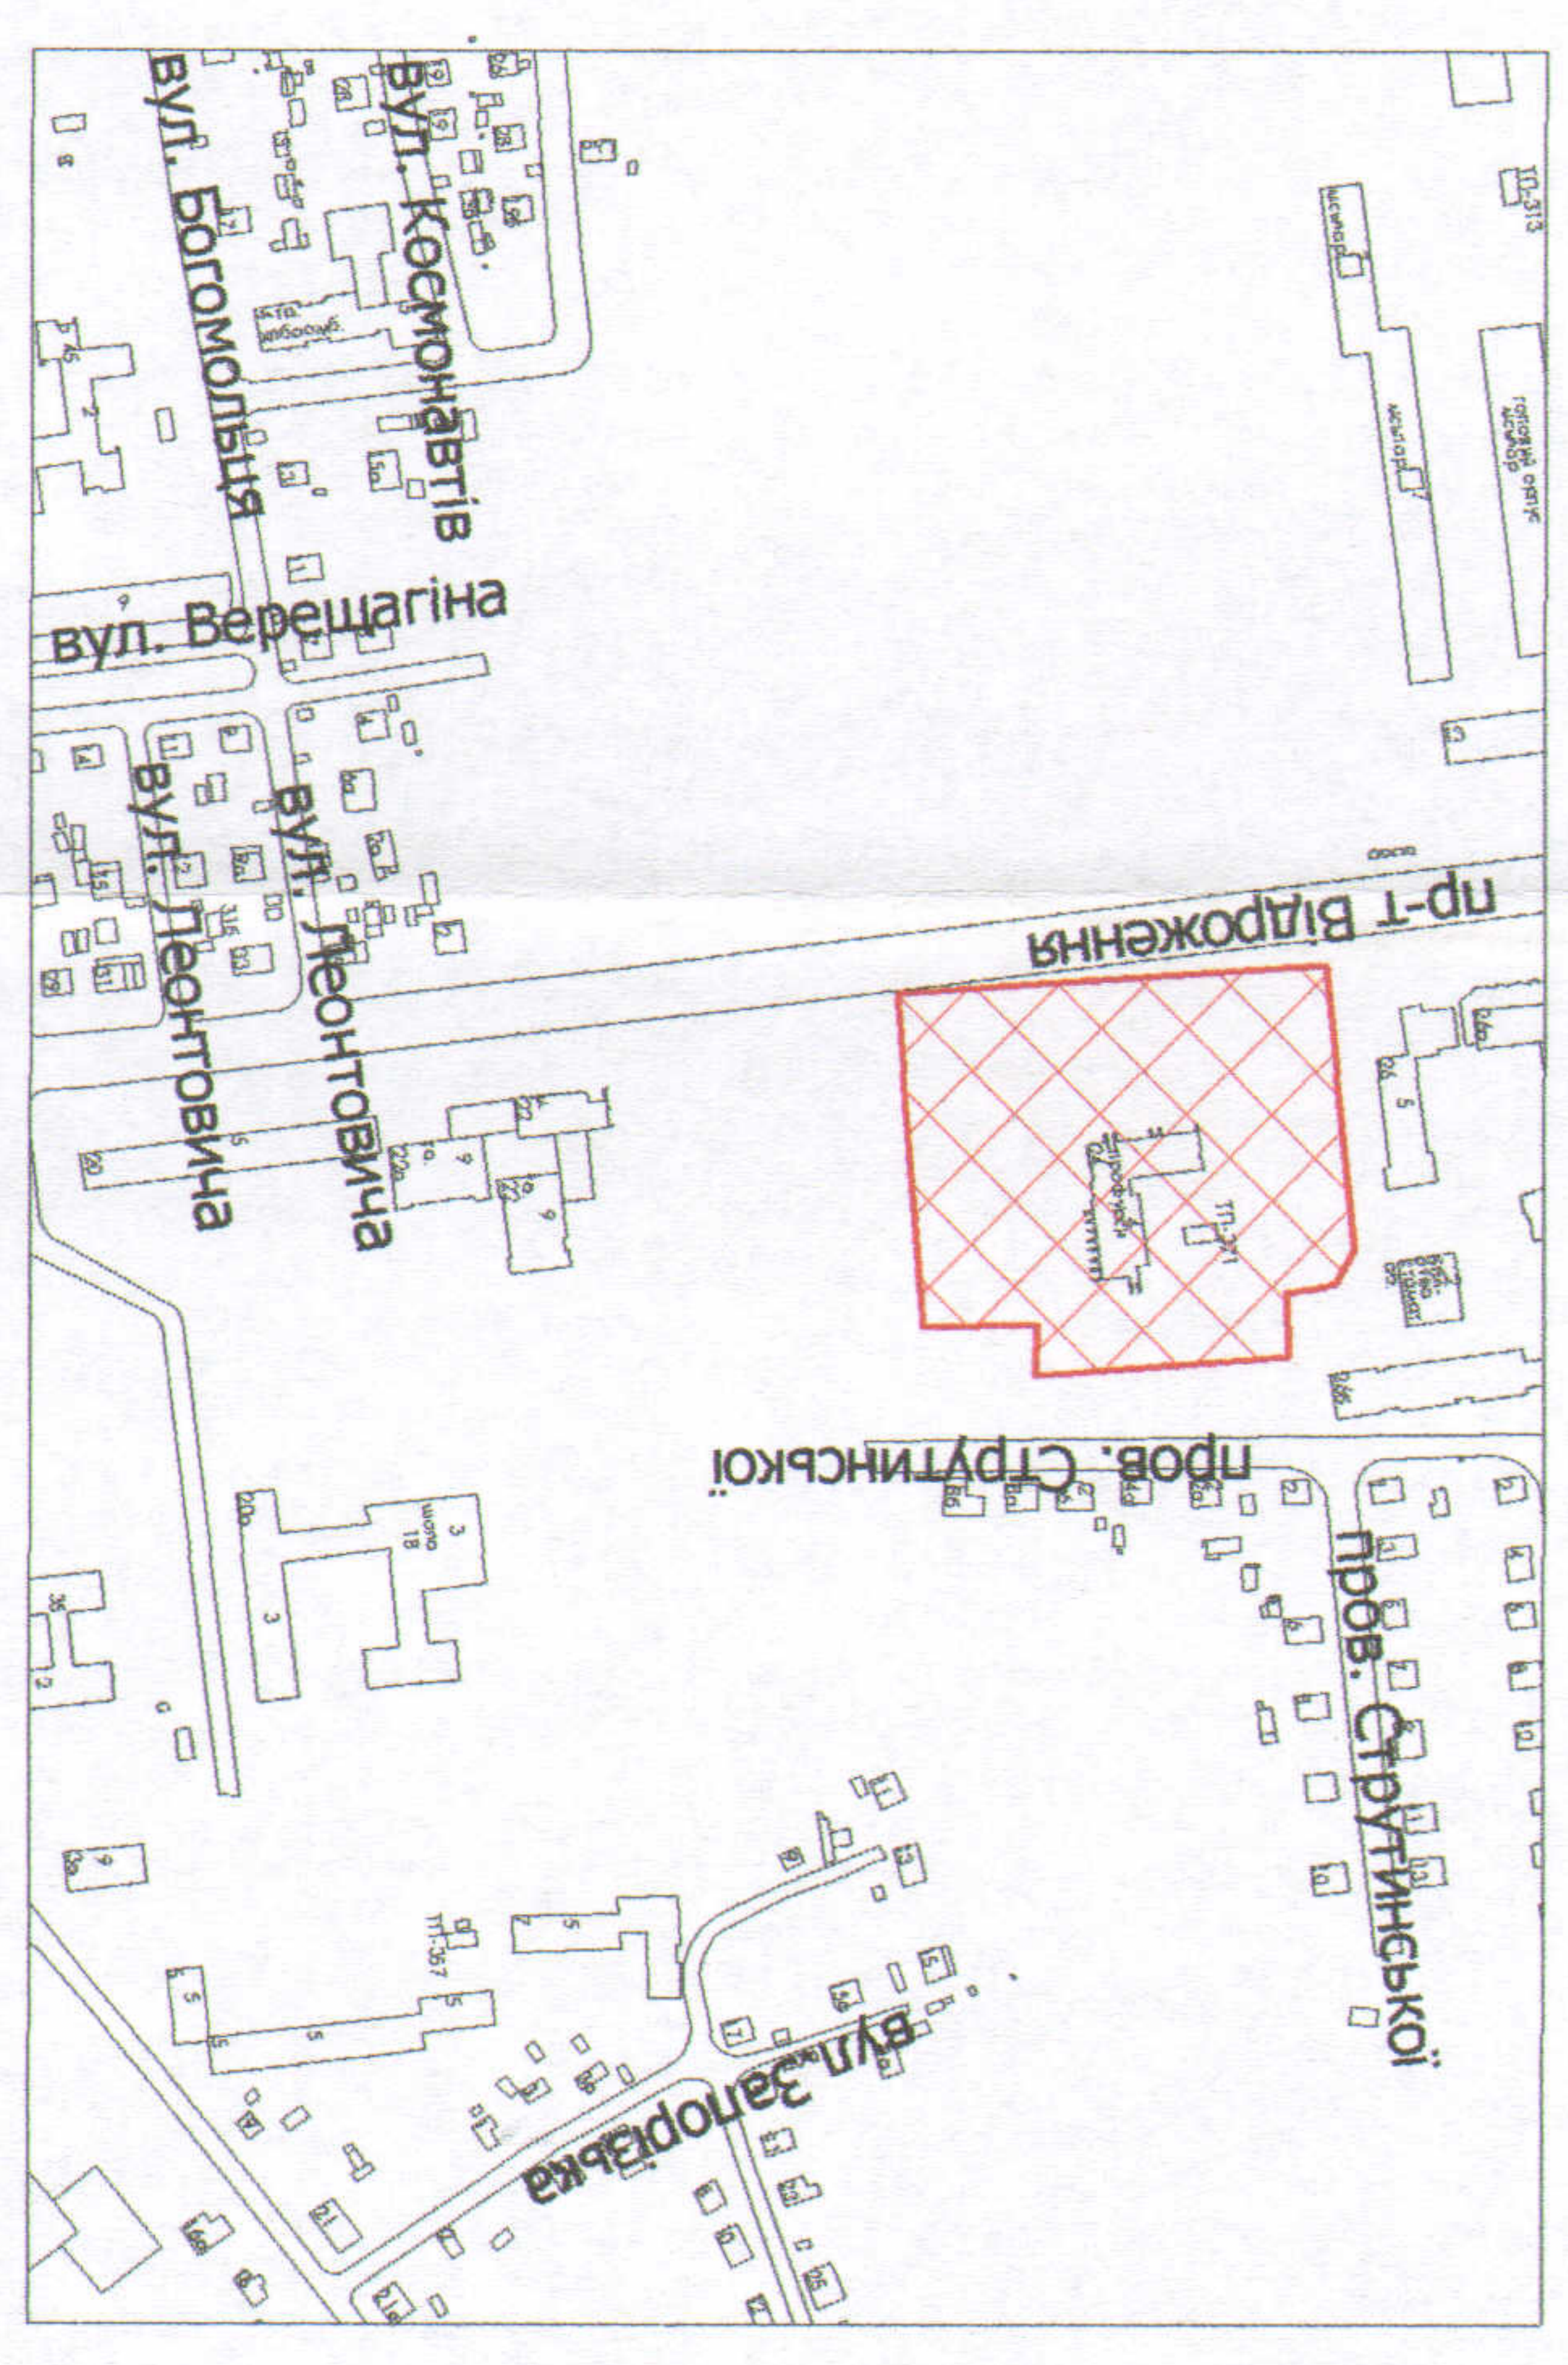


Адреса: м. Луцьк, пр-т Відродження, 24
 Землекористувач:
**ПІПРИЄМСТВО ОБ'ЄДНАННЯ ГРОМАДЯН РЕЗЕРВНОЇ
 ОРГАНІЗАЦІЇ ПРОФСПІЛКИ "НАВЧАЛЬНО-МЕТОДИЧНИЙ
 ЦЕНТР ПРОФСПІЛОК ВОЛИНСЬКОЇ ОБЛАСТІ"**

ПЛАН
 земельної ділянки

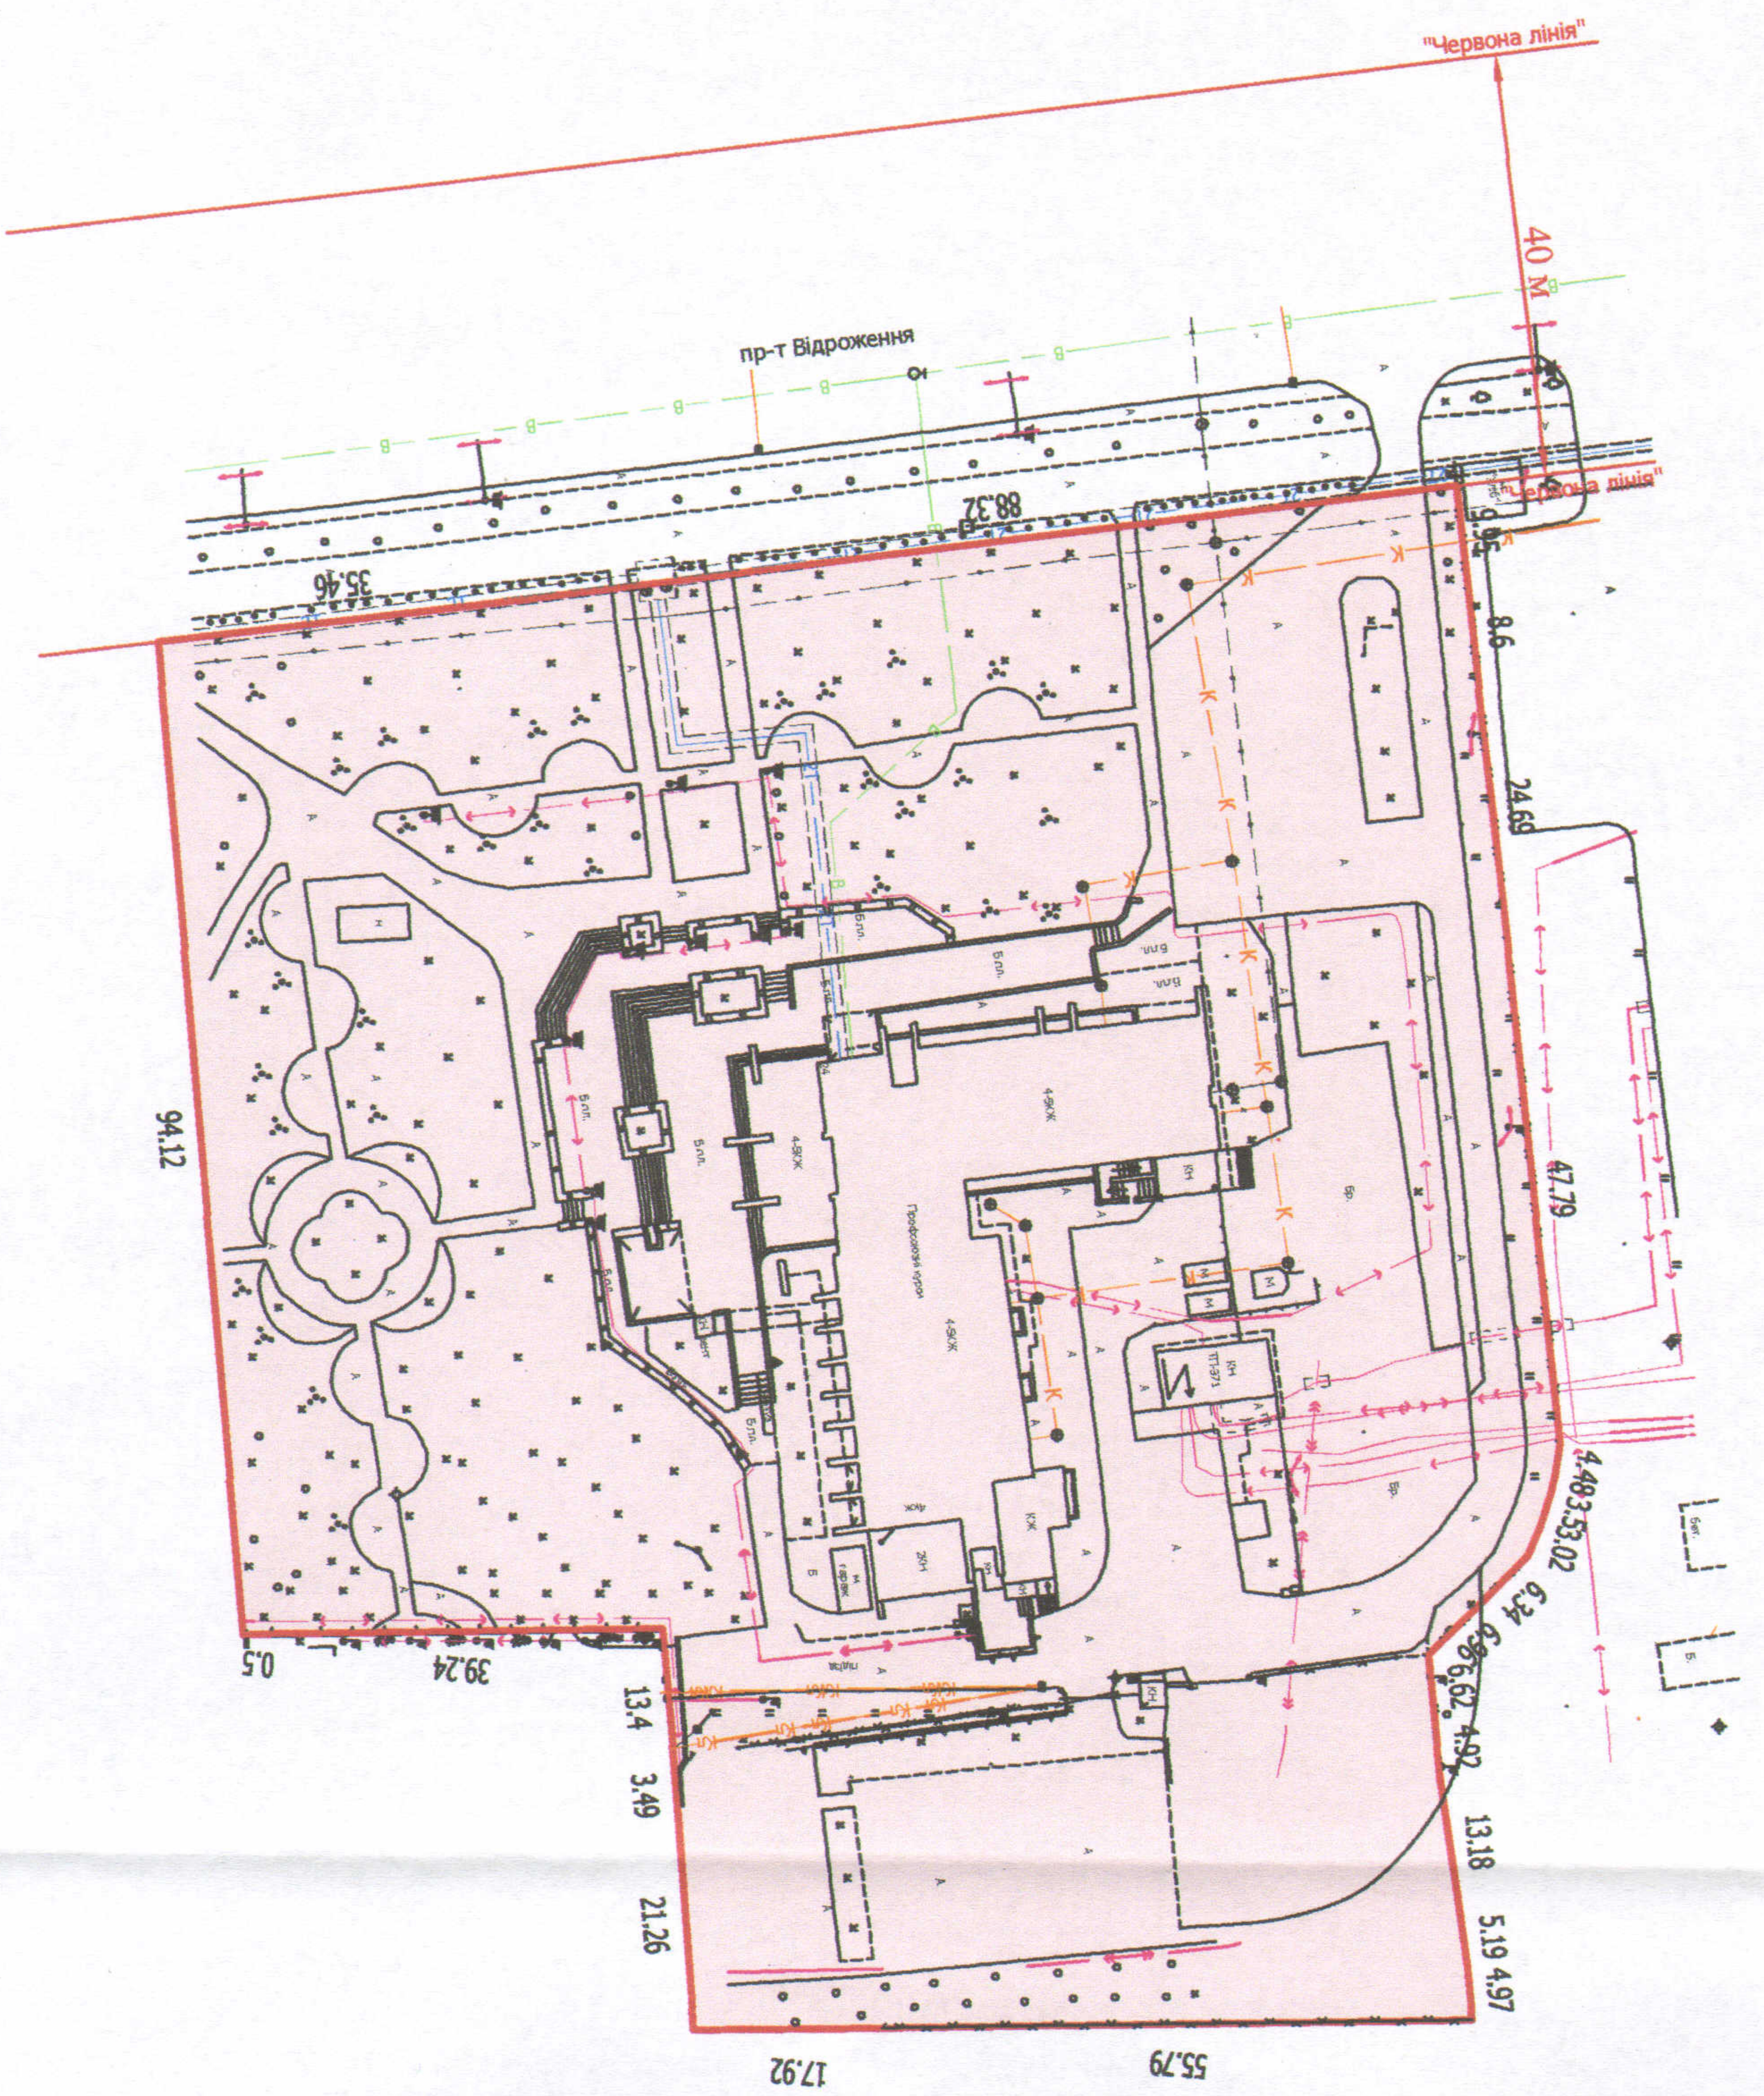

Ситуаційна схема

Додаток до рішення міської ради
 № _____ від "___" _____ 201__ р.

УМОВНІ ПОЗНАЧЕННЯ
 — земельна ділянка в постійному користуванні для обслуговування адміністративних приміщень згідно
 Державного акта на право постійного користування землею (Серія І-ВЛ № 000547 від 01.04.1999 р.)

СЕКРЕТАР МІСЬКОЇ РАДИ _____ Григорій ПУСТОВІТ



Масштаб 1: 1000	
Площа ділянки (га)	3 нині в постійне користування
1,5291	1,5291