
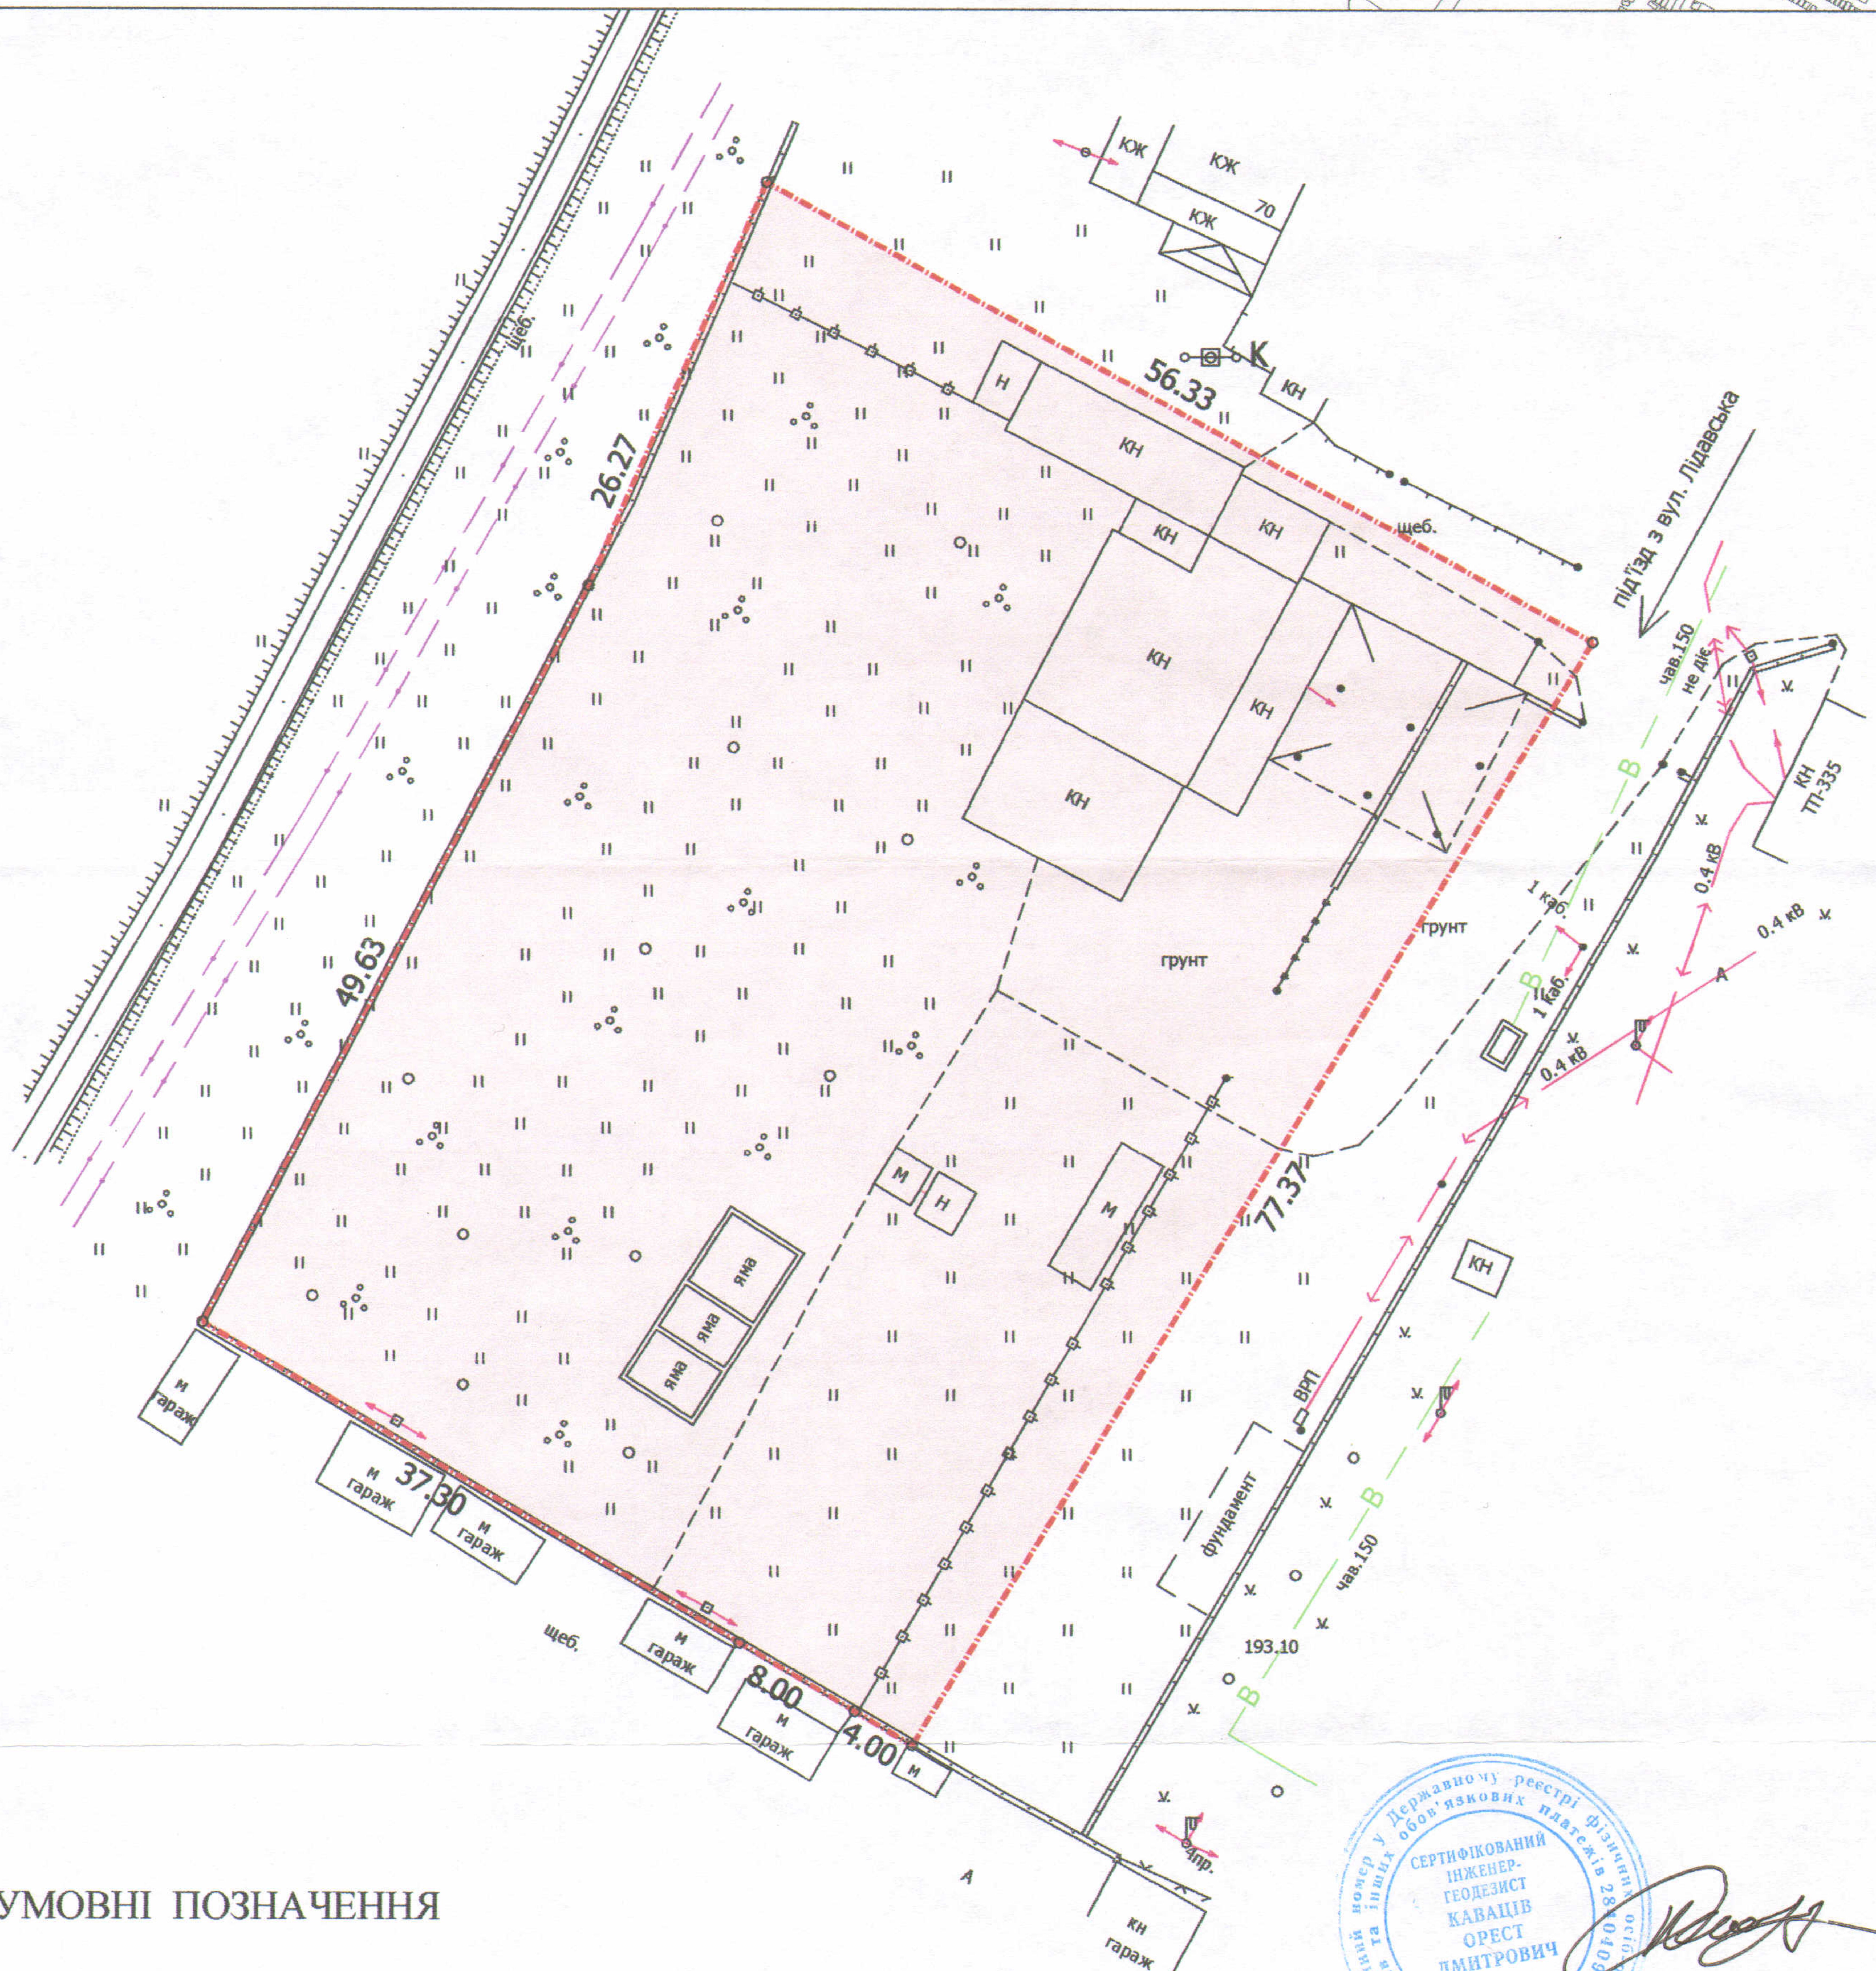


ПЛАН
земельної ділянки

Додаток до рішення міської ради
№ _____ від "___" _____ 201__ р.

Адреса: м. Луцьк, вул. Лідавська, 15-а
Землекористувач:
Товариство з обмеженою відповідальністю "Барко"

Ситуаційний план

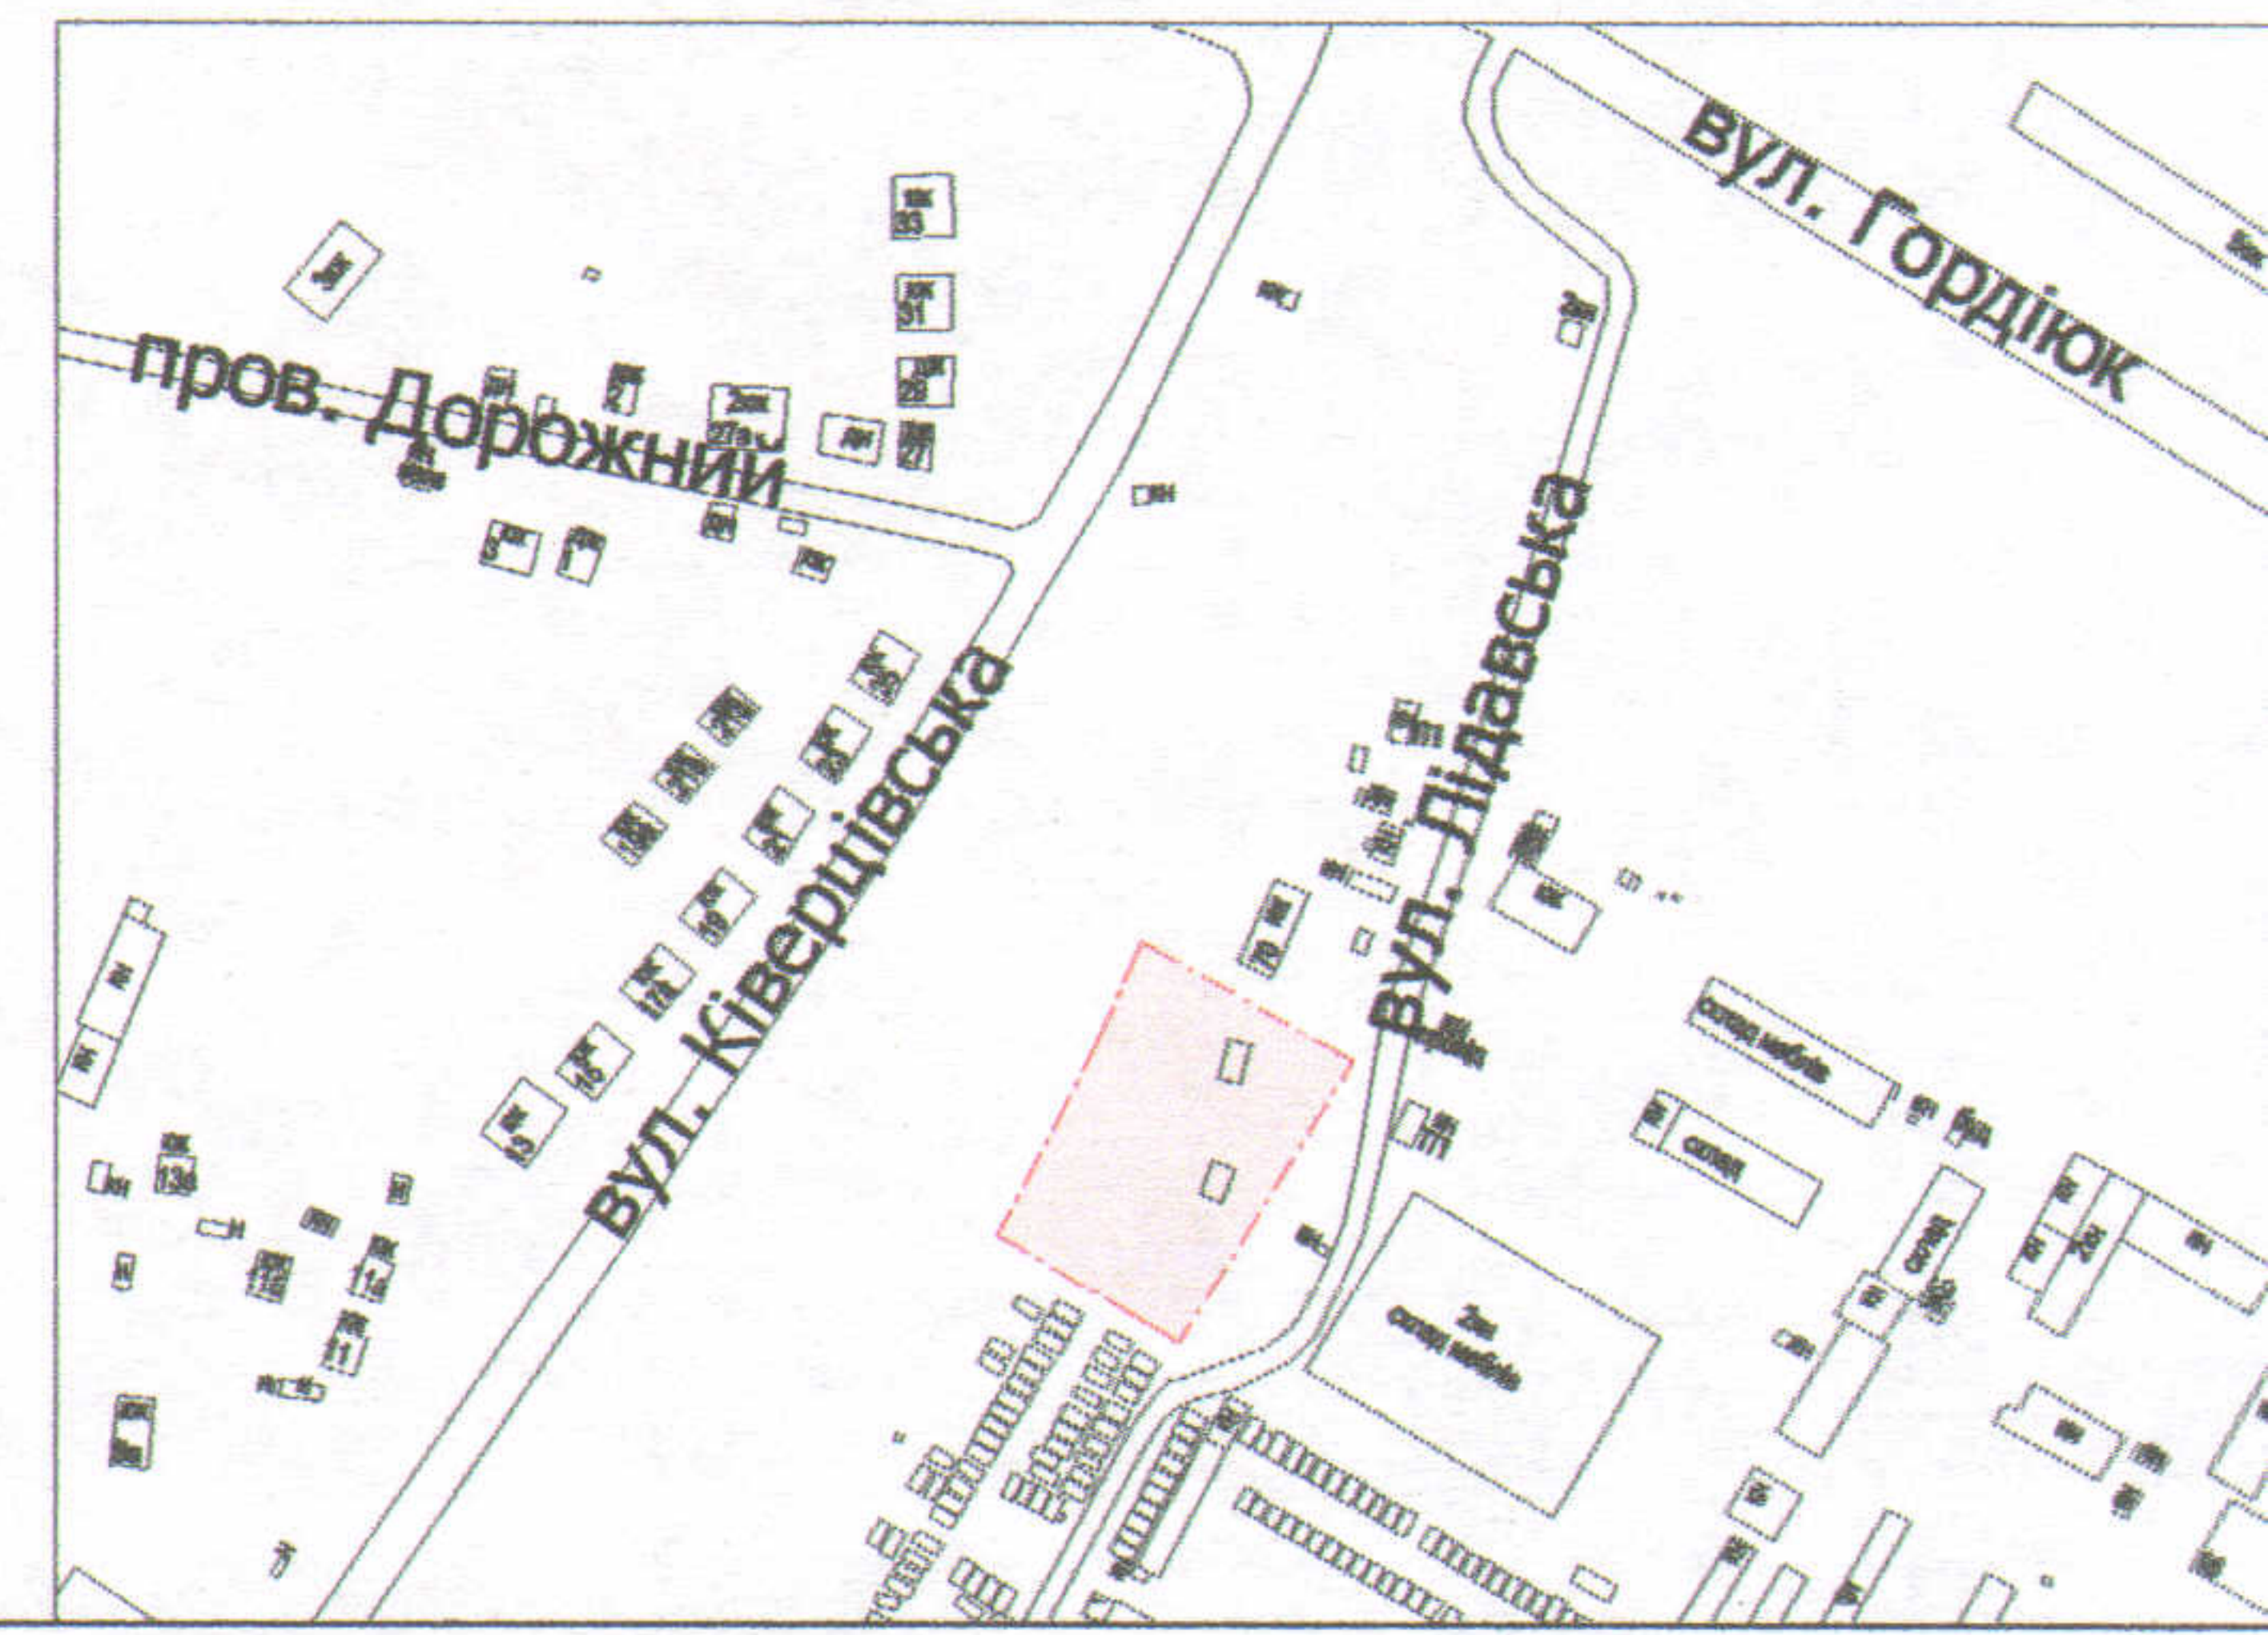

УМОВНІ ПОЗНАЧЕННЯ

0,3998 га — земельна ділянка у постійному користуванні товариства з обмеженою відповідальністю "Барко", згідно з державним актом на право постійного користування землею від 04.08.2000 за № 552 (серія І-ВЛ № 001779) для обслуговування виробничої бази

СЕКРЕТАР МІСЬКОЇ РАДИ _____ Григорій ПУСТОВІТ

СЕРТИФІКОВАНИЙ ІНЖЕНЕР-ГЕОДЕЗИСТ КАВАЦІВ ОРЕСТ ДМИТРОВИЧ

Директор: Завадський В. М.
Перевірив: Завадський В. М.
Виконав: Куна О. Ю.
БАСИЛЬ МИХАЙЛОВИЧ № 002215

М.П. "Луцькземресурс"

Масштаб 1: 500

Площа ділянки (га)	3 них	
	у власність	в постійне користування
0,3998	-	0,3998