



ПЛАН  
земельної ділянки

Додаток до рішення міської ради  
№ \_\_\_\_\_ від "\_\_\_" \_\_\_\_\_ 201\_\_ р.

Адреса: м. Луцьк, Київський майдан, 7

Землекористувач:  
ТОВАРИСТВО З ОБМЕЖЕНОЮ  
ВІДПОВІДАЛЬНІСТЮ ПІДПРИЄМСТВО  
"СЛОВ'ЯНКА"

Ситуаційний план

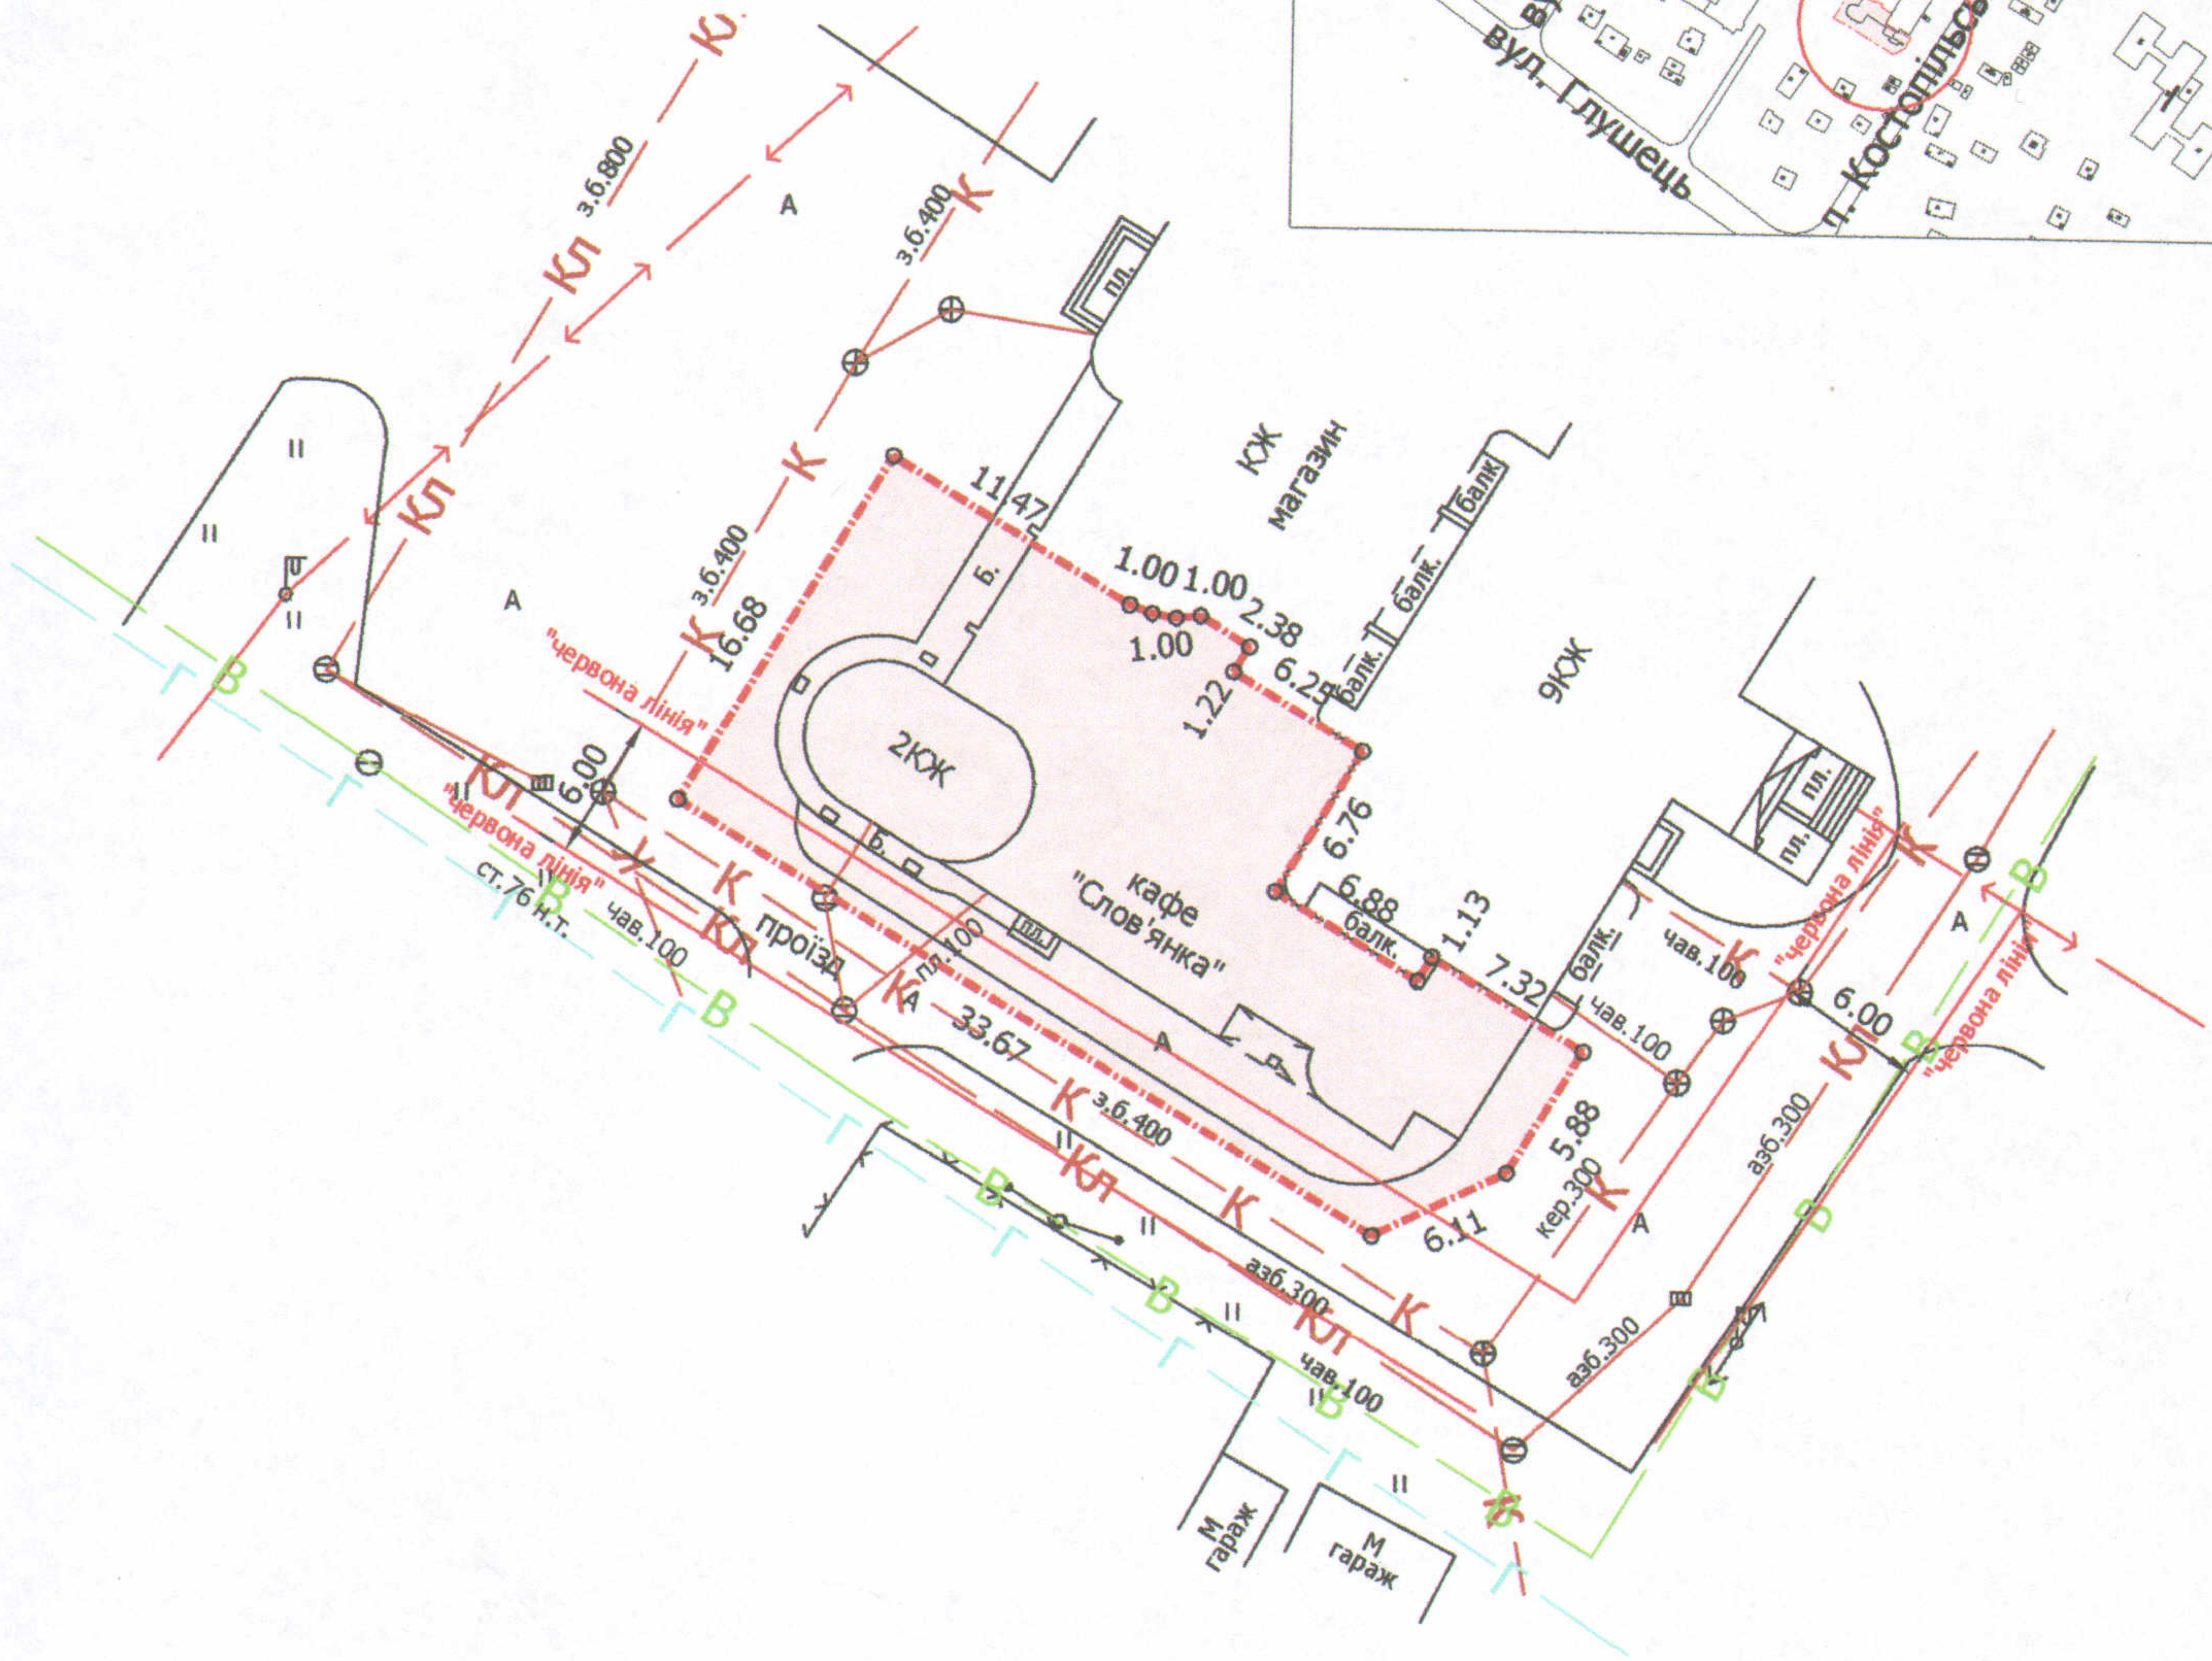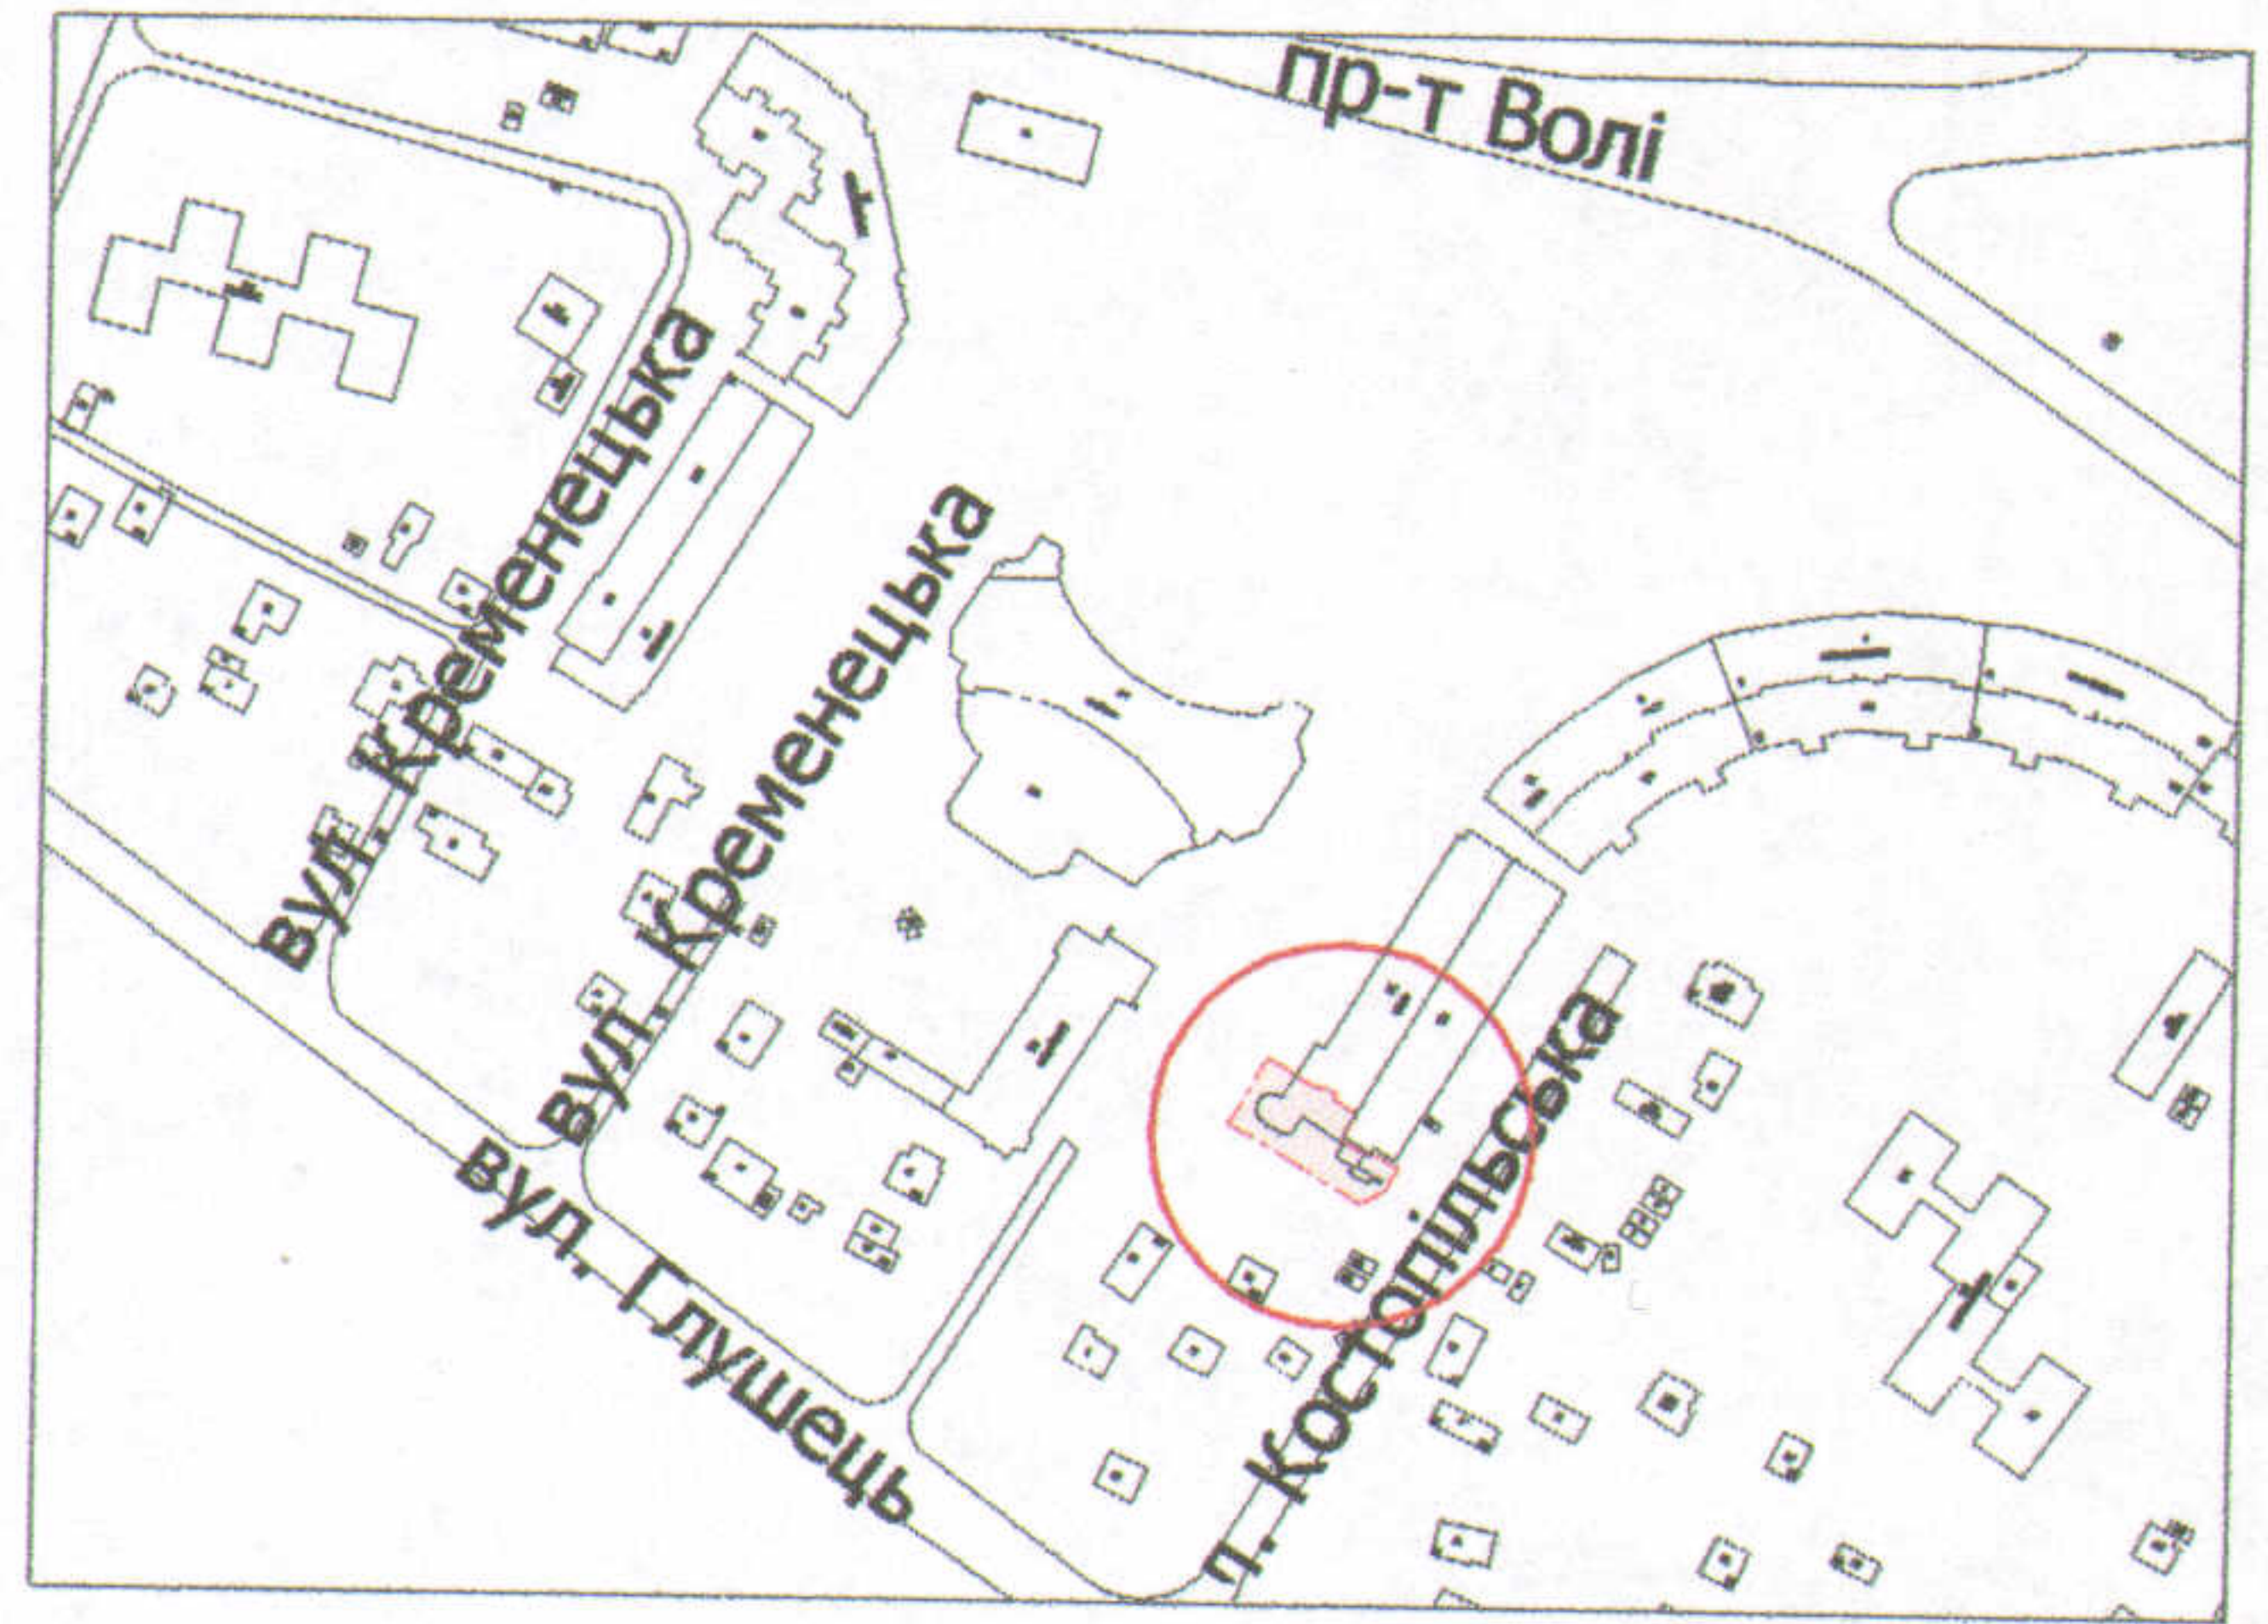

УМОВНІ ПОЗНАЧЕННЯ

**0,0524 га** — земельна ділянка у постійному користуванні ТОВАРИСТВА З ОБМЕЖЕНОЮ ВІДПОВІДАЛЬНІСТЮ ПІДПРИЄМСТВО "СЛОВ'ЯНКА", згідно з державним актом на право постійного користування землею від 20.03.1997 за № 249 (серія П-ВЛ № 000211) для обслуговування виробничих приміщень

СЕКРЕТАР МІСЬКОЇ РАДИ

Григорій ПУСТОВІТ

Директор	Завадський В.М.
Перевірив	Завадський В.М.
Виконав	Кунці О.Ю.
ПІ "Луцькземресурс"	

Масштаб 1: 500

Площа ділянки (га)	З них	
	у власність	в постійне користування
0,0524	-	0,0524