ПЛАН
земельної ділянки

Додаток до рішення міської ради
№ _____ від "__"_____ 201__ р.

Ситуаційна схема

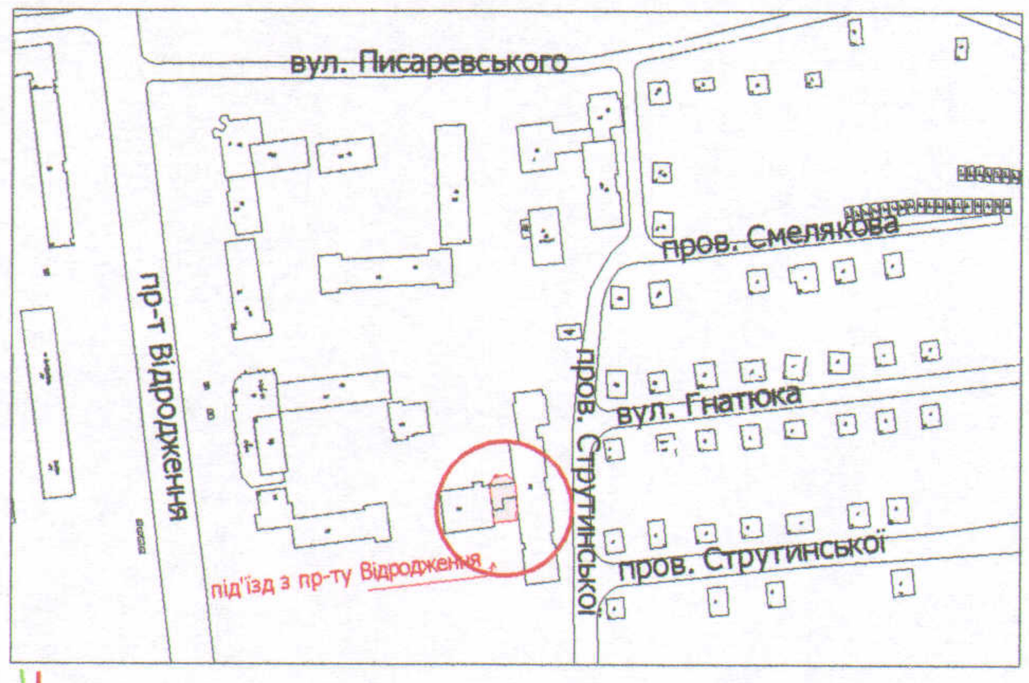

Адреса: *м. Луцьк, пр-т Відродження, 26-б*

Землекористувач:
ТОВАРИСТВО З ОБМЕЖЕНОЮ ВІДПОВІДАЛЬНІСТЮ "ПРОТЕЗИСТ" ЛТД

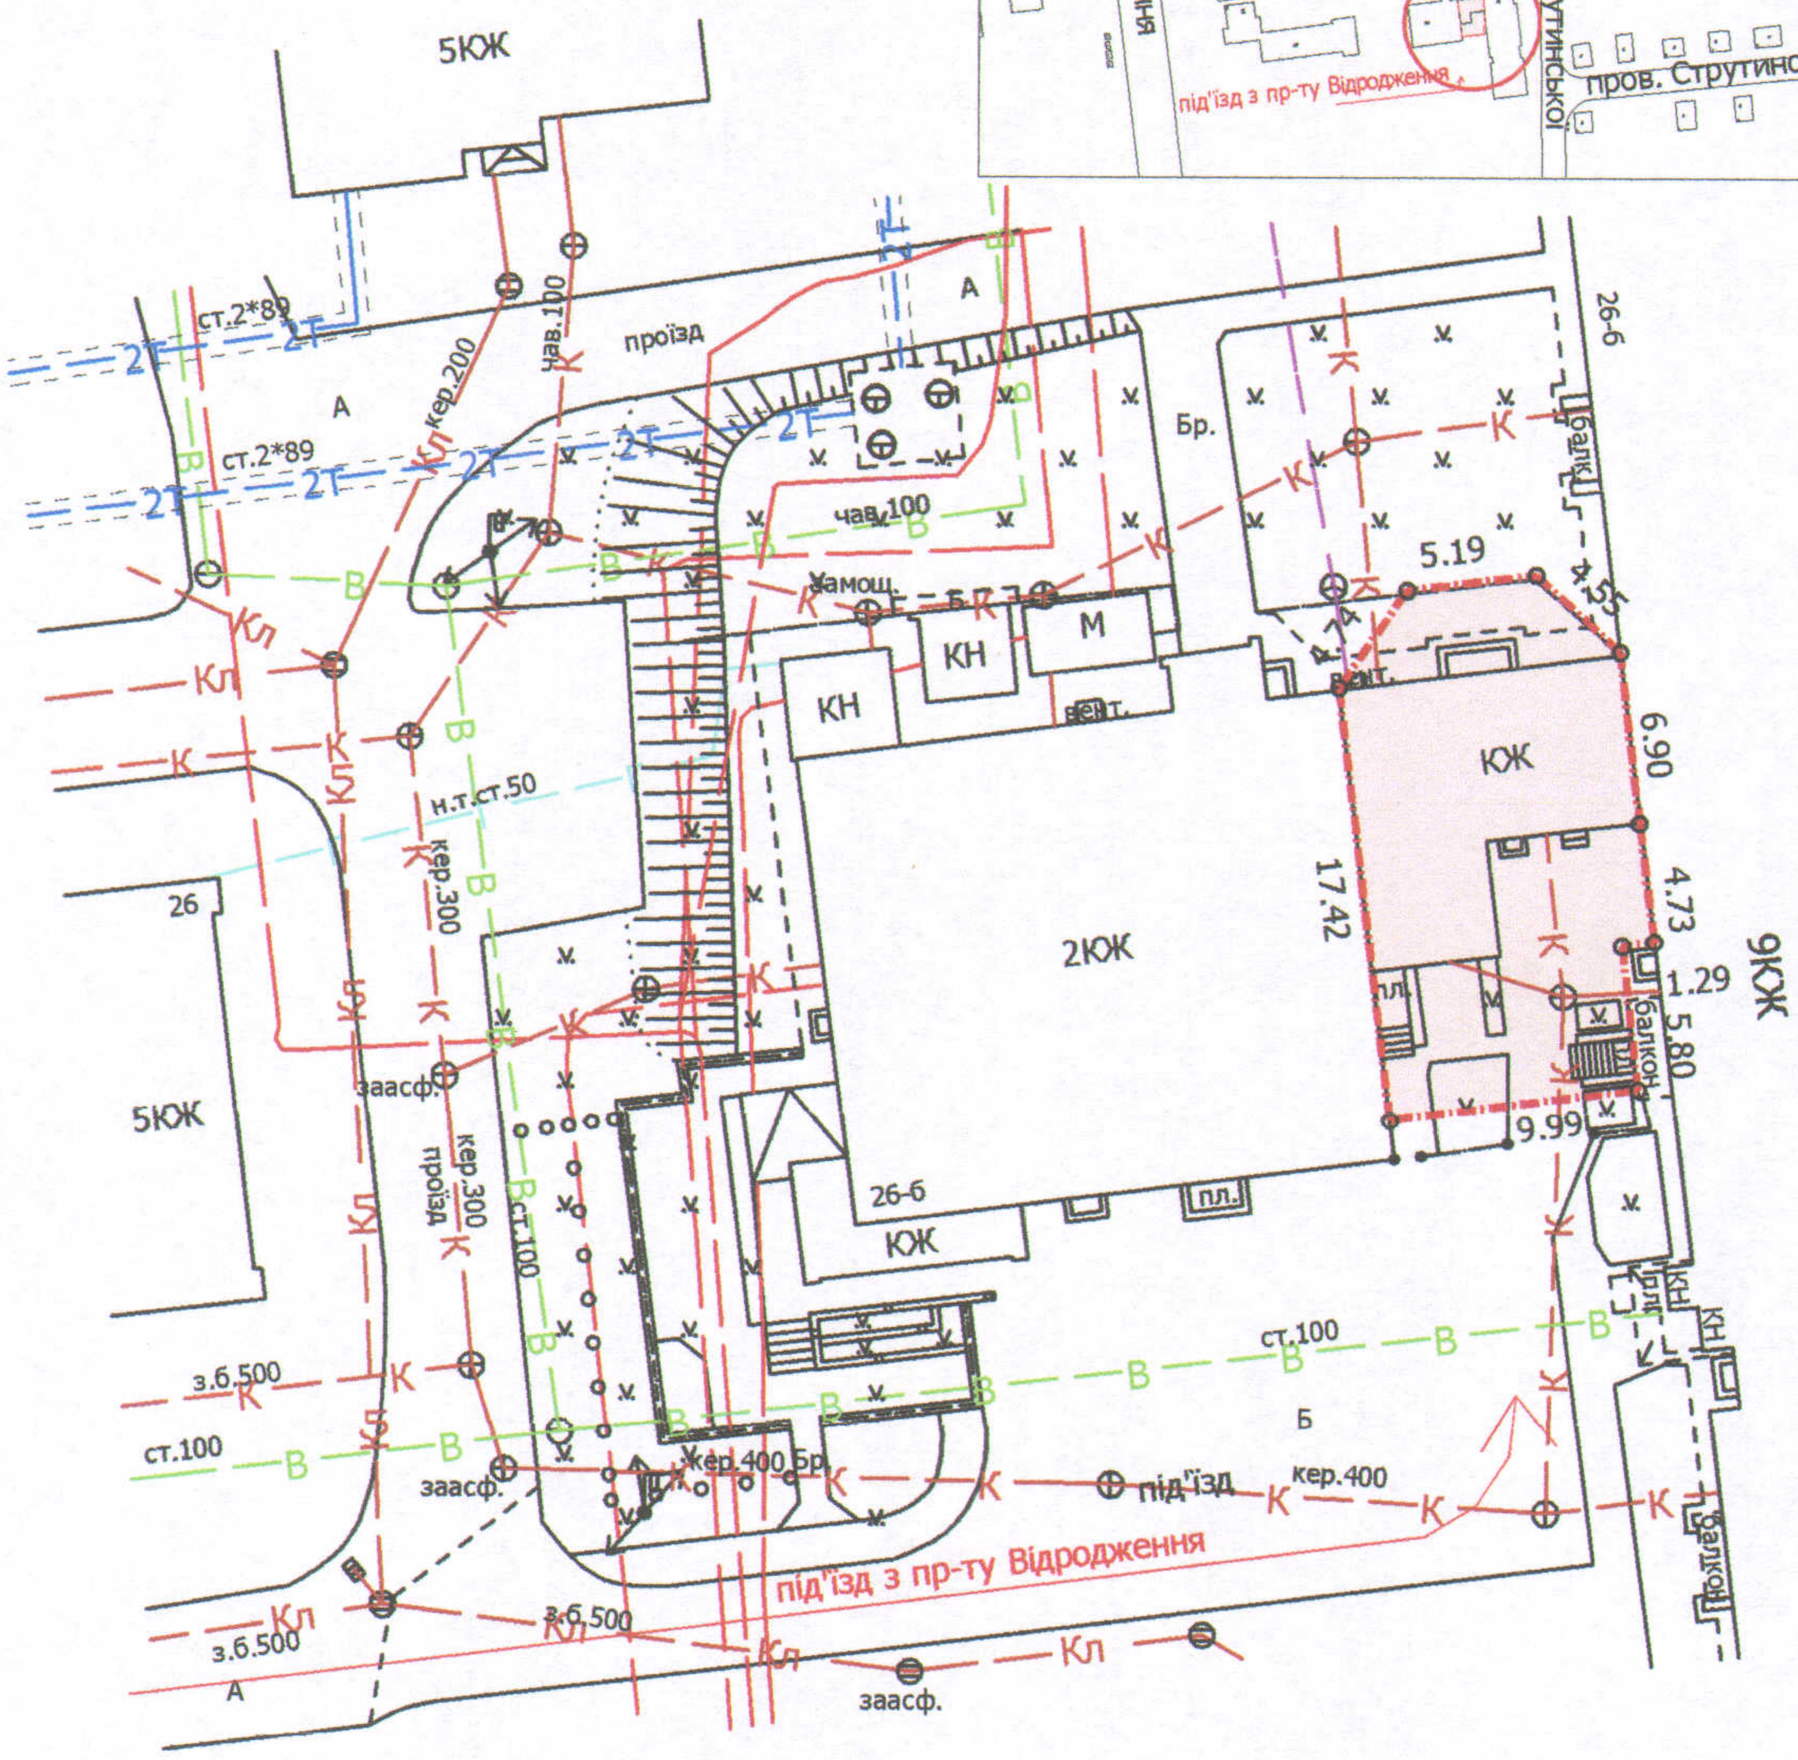

УМОВНІ ПОЗНАЧЕННЯ

0,0219 га — земельна ділянка у постійному користуванні ТзОВ "ПРОТЕЗИСТ" ЛТД, згідно з державним актом на право постійного користування землею від 16.10.1997 за № 307 (Серія II - ВЛ № 000765) для обслуговування та експлуатації медичного закладу

СЕКРЕТАР МІСЬКОЇ РАДИ _____ Григорій ПУСТОВІТ

Директор		Завадський В.М.	Масштаб 1: 500		
Перевірив		Завадський В.М.			
Виконав		Кунц О.Ю.	Орієнтовна площа ділянки (га)	З них	
ТП "Луцькземресурс"				у власність	в постійне користування
			0,0219	-	0,0219