ПЛАН
земельної ділянки

Додаток до рішення міської ради
№ _____ від "__"_____ 201__ р.

Адреса: *м. Луцьк, вул. Героїв УПА, 8*

Землекористувач:
ТОВАРИСТВО З ОБМЕЖЕНОЮ ВІДПОВІДАЛЬНІСТЮ "ТЕРЦІЯ" ЛТД

Ситуаційна схема

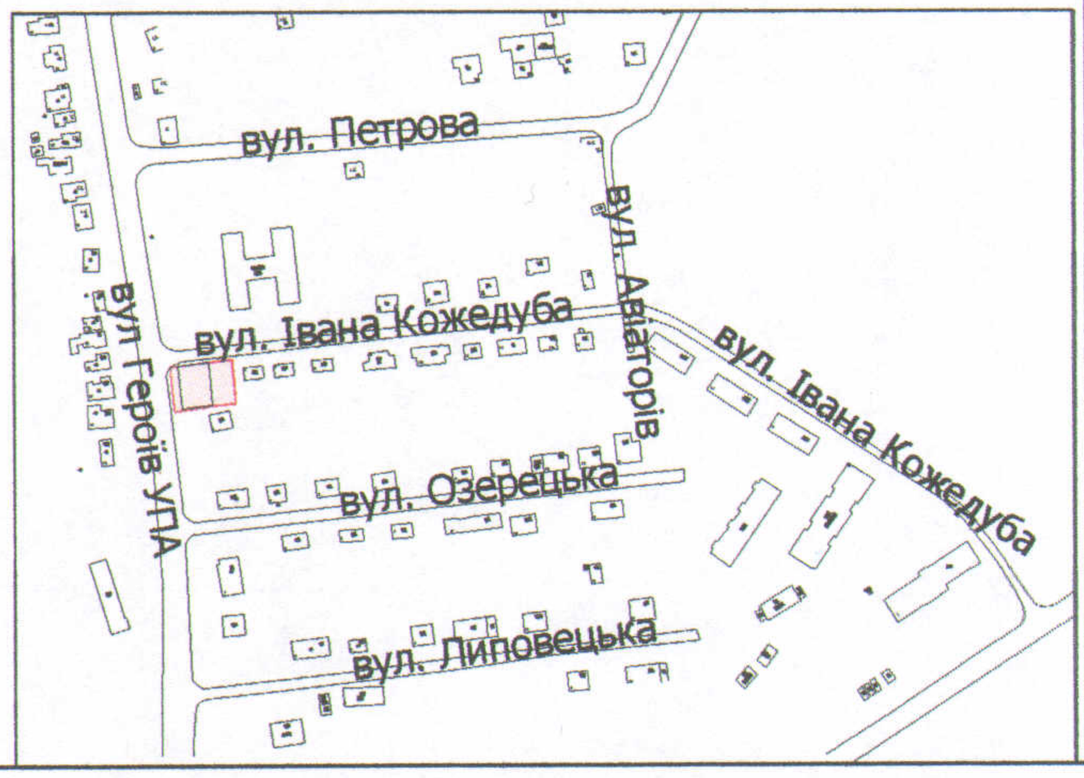

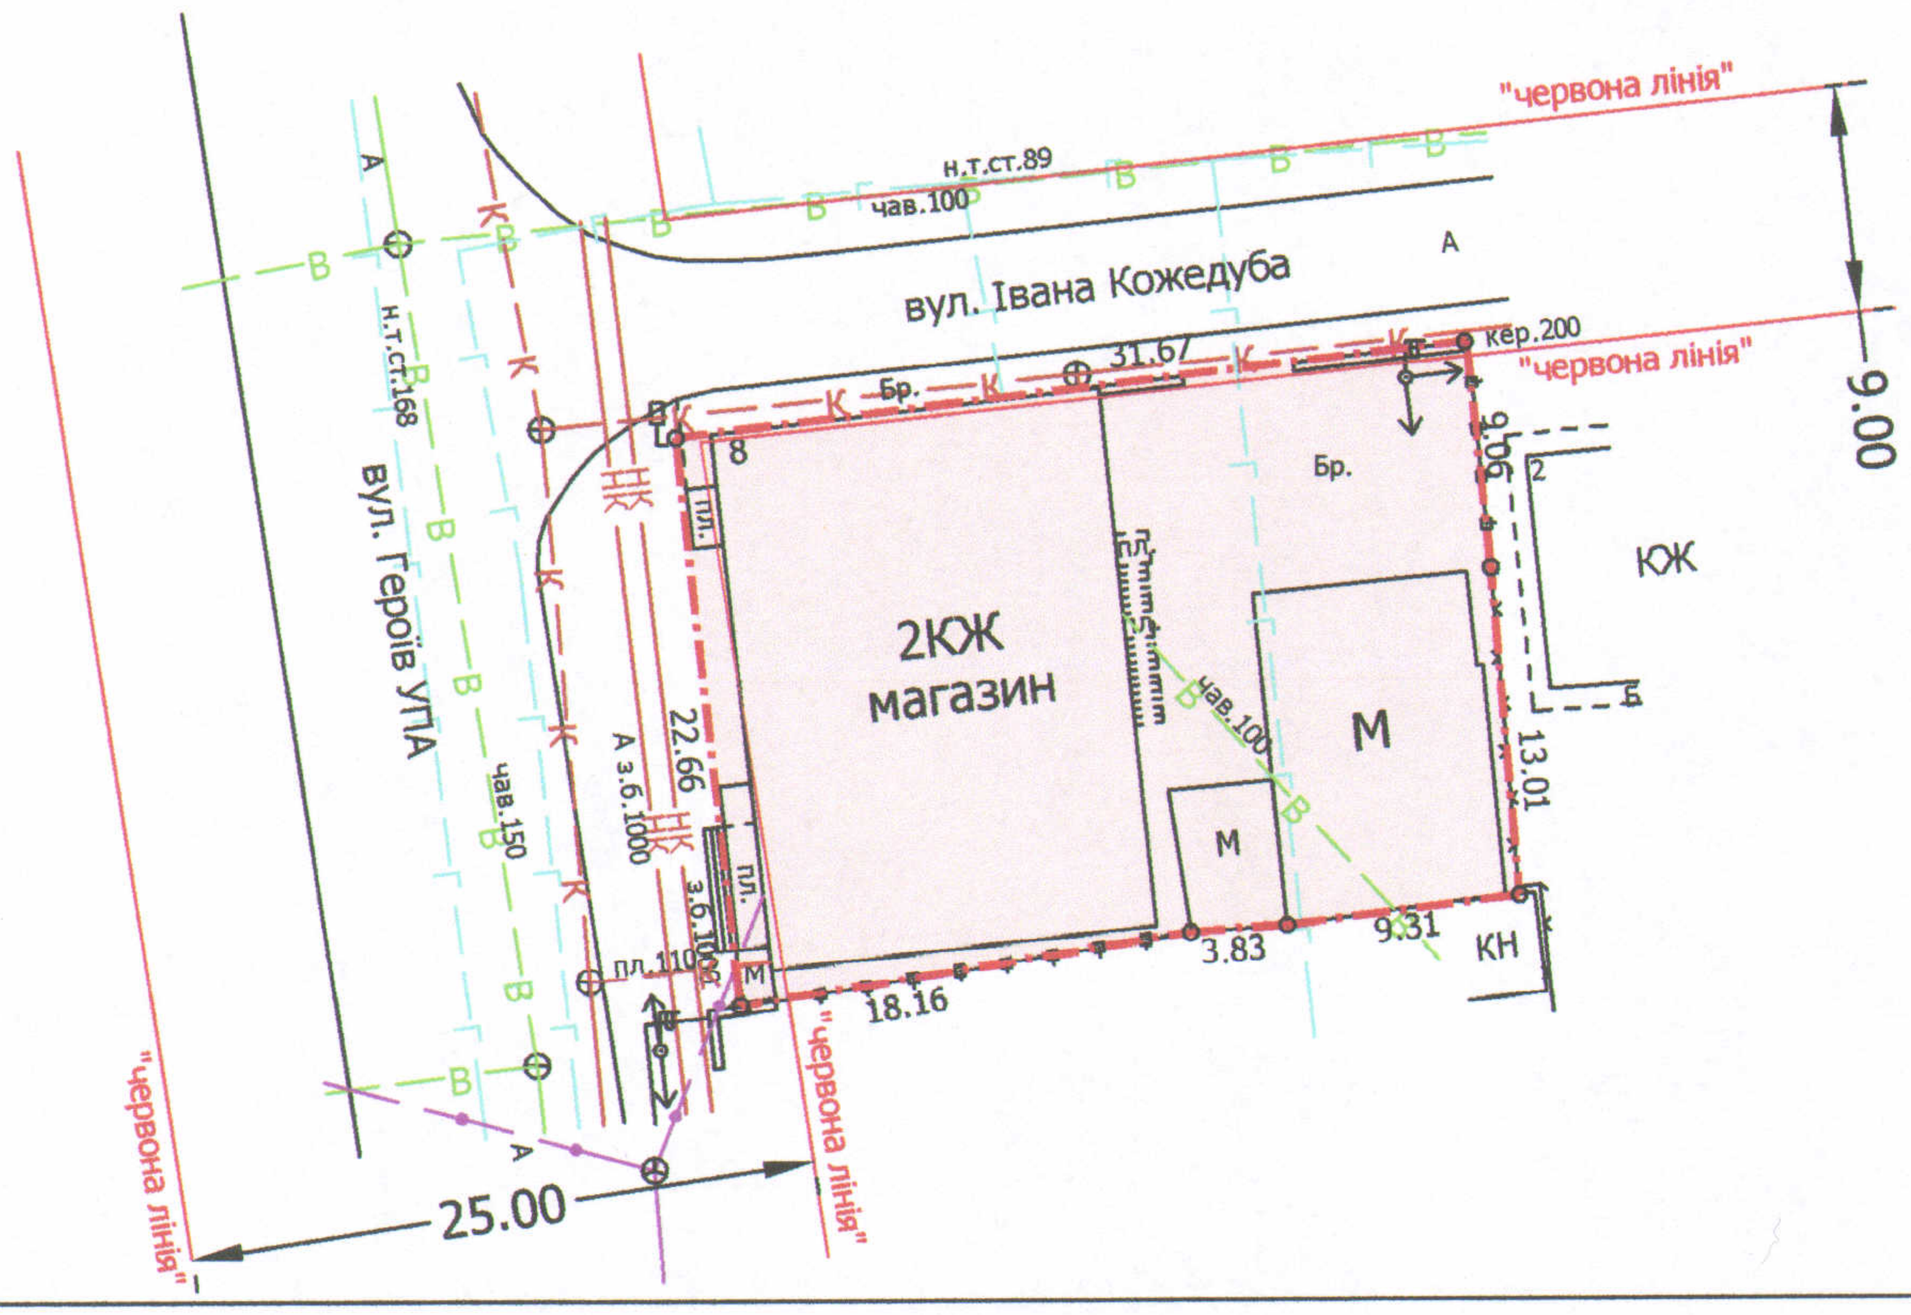

УМОВНІ ПОЗНАЧЕННЯ

0,0700 га — земельна ділянка у постійному користуванні ТзОВ "ТЕРЦІЯ" ЛТД, згідно з державним актом на право постійного користування землею від 29.11.1995 за № 104 (Серія II - ВЛ №001206) для обслуговування адміністративних та господарських споруд

СЕКРЕТАР МІСЬКОЇ РАДИ _____ Григорій Пустовіт

Директор		Завадський В.М.	Масштаб 1: 500
Перевірив		Завадський В.М.	
Виконав		Сілюк О.П.	

ПП "Луцькземресурс"

Орієнтовна площа ділянки (га)	З них	
	у власність	в постійне користування
0,0700	-	0,0700