



ПЛАН
земельної ділянки

Додаток до рішення міської ради
№ _____ від "___" _____ 201__ р.

Адреса: м. Луцьк, вул. Рівненська, 76-б

Землекористувач:
**ТОВАРИСТВО З ОБМЕЖЕНОЮ
ВІДПОВІДАЛЬНІСТЮ "ВОЛИНЬХІМ"**

Ситуаційна схема

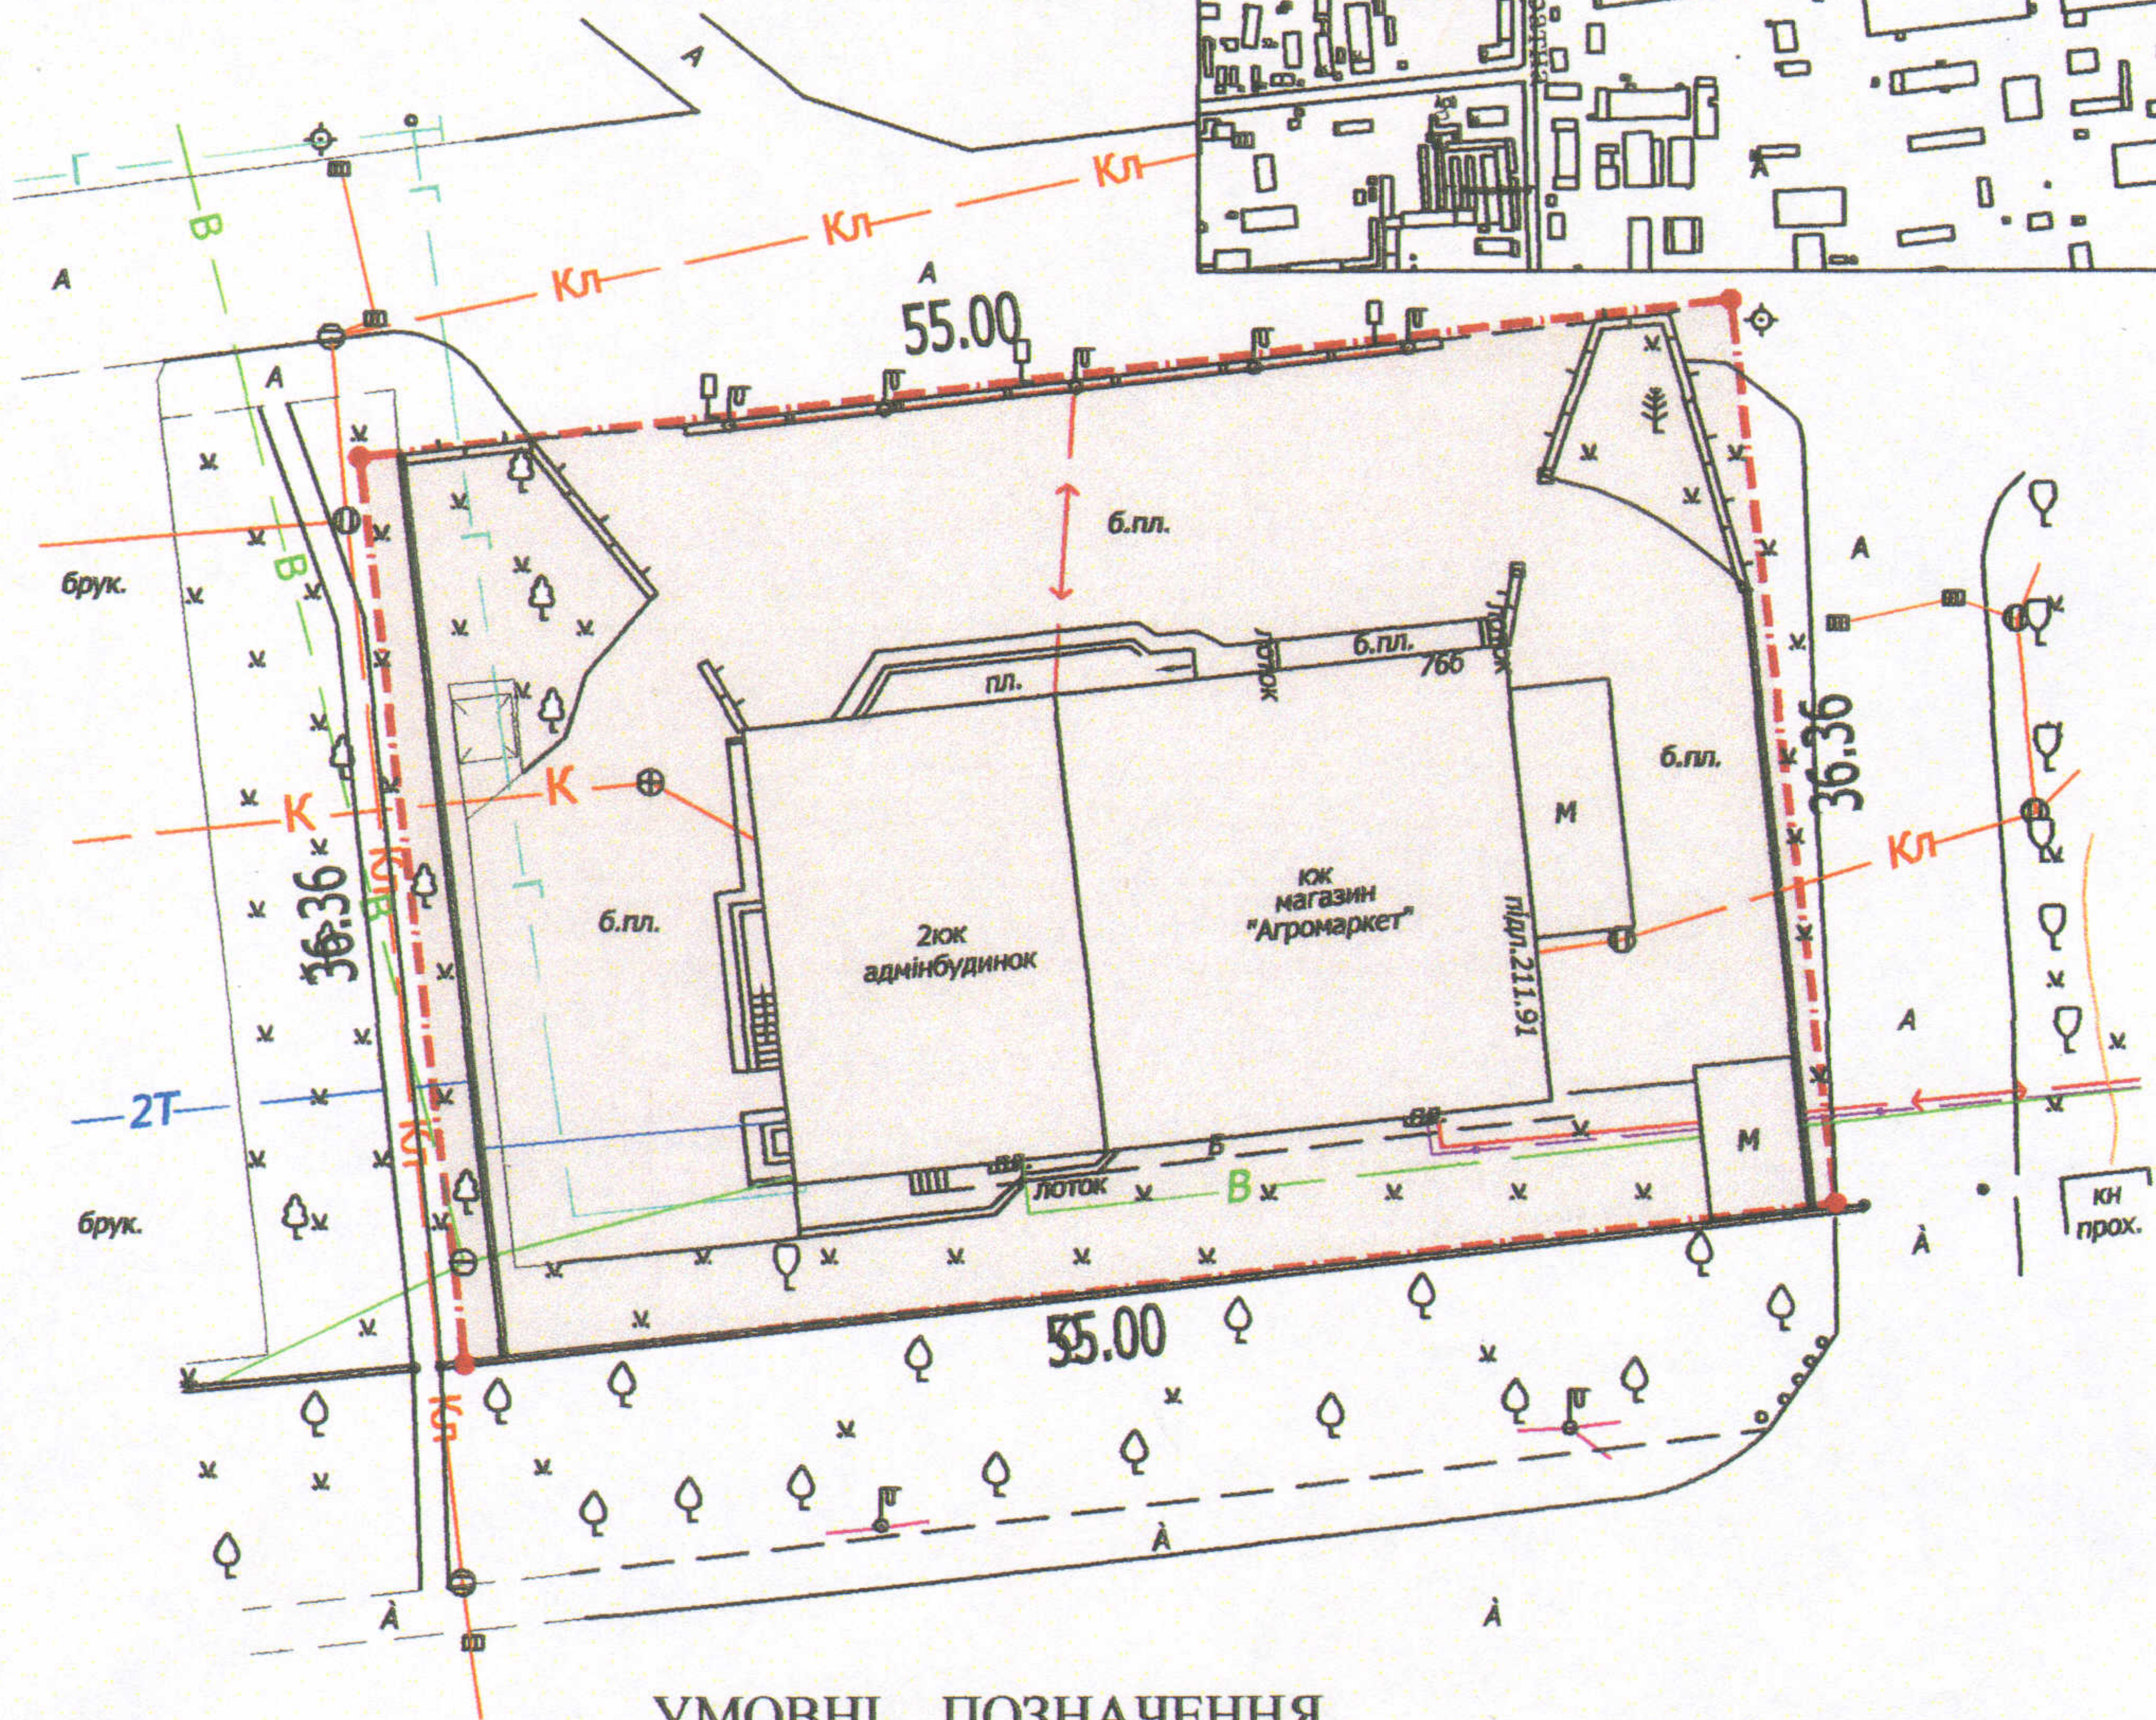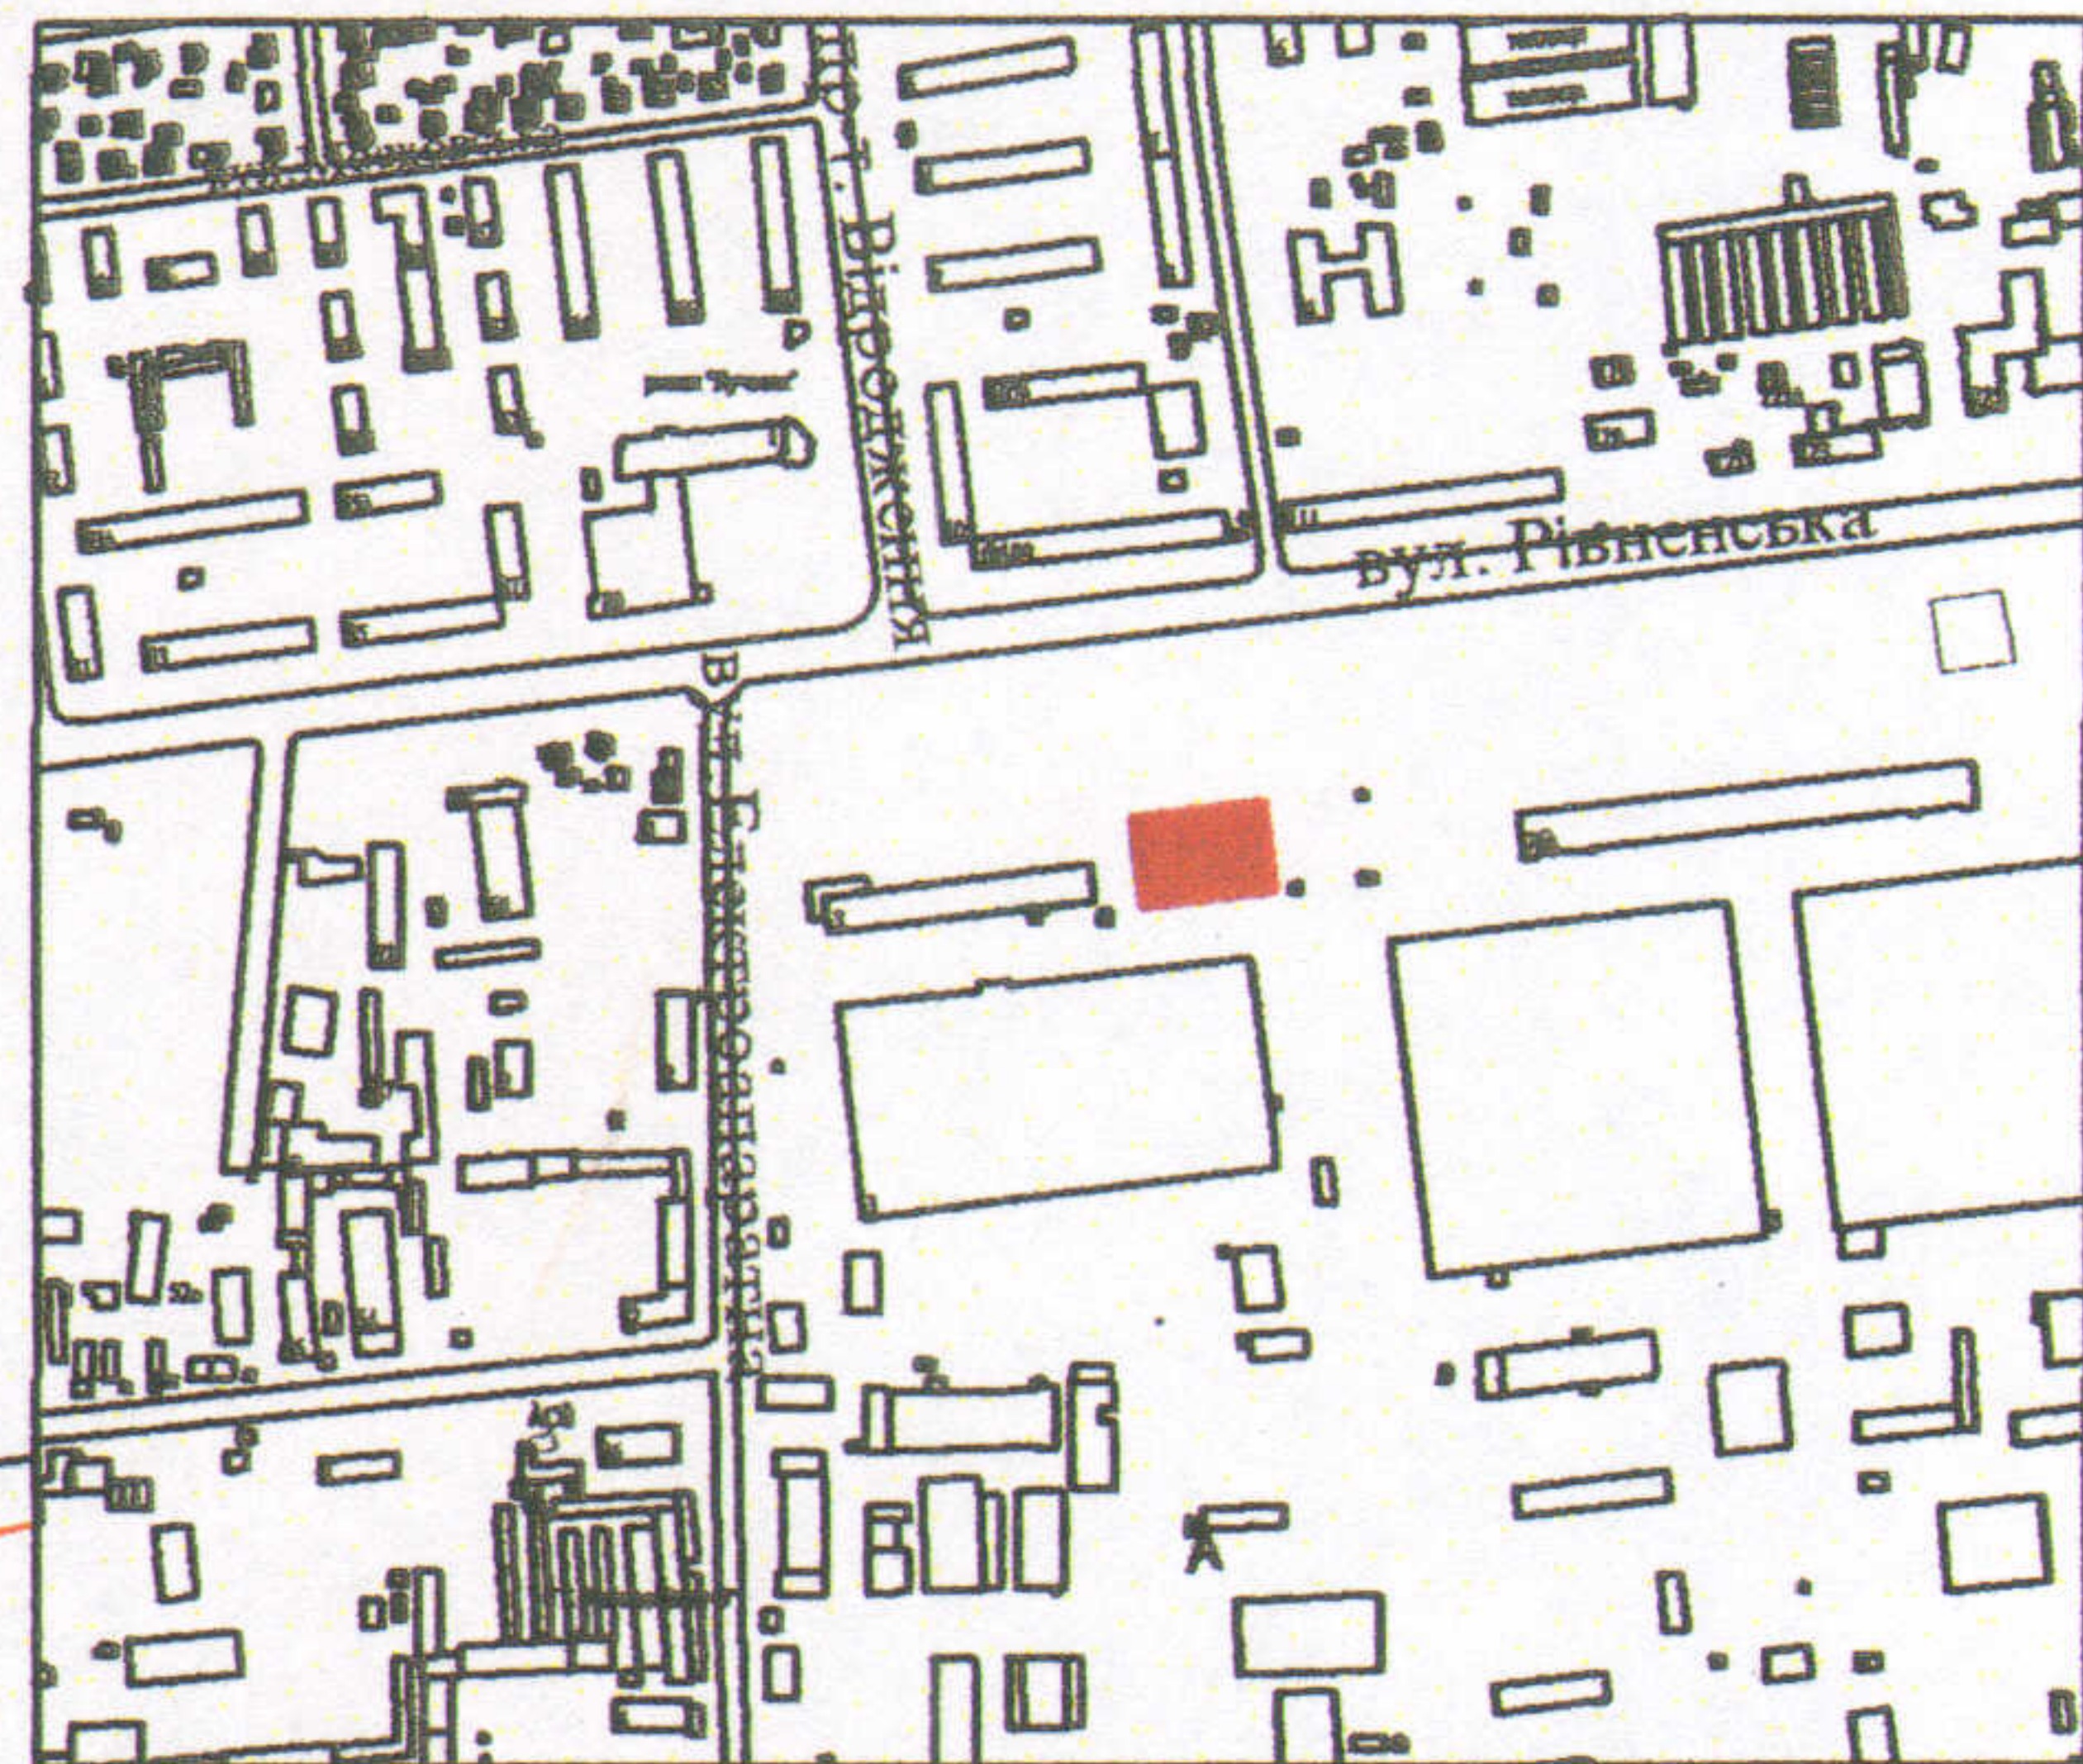

УМОВНІ ПОЗНАЧЕННЯ

0,2000 га — земельна ділянка в постійному користуванні для обслуговування адміністративної та господарської будівлі згідно Державного акта на право постійного користування землею (Серія II-ВЛ №001957 від 09.07.1996 р.)

СЕКРЕТАР МІСЬКОЇ РАДИ

Григорій ПУСТОВІТ

Директор Української Відповідальний за якість робіт	<i>А.І. Крисак</i> А.І. Крисак ІНЖЕНЕР-ПРОЕКТАВАННЯ № 0101273	Масштаб 1: 500		
Виконав	<i>О.С. Емелья</i> О.С. Емелья ІНЖЕНЕР-ПРОЕКТАВАННЯ № 0101273	Площа ділянки (га)	3 них	
	<i>О.С. Дячук</i> О.С. Дячук ІНЖЕНЕР-ПРОЕКТАВАННЯ № 0101273		у власність	в постійне користування
ТЗОВ "ПІСІП" (ТОВАРИСТВО З ОБМЕЖЕНОЮ ВІДПОВІДАЛЬНІСТЮ "ПІСІП")		0,2000	-	0,2000