



ПЛАН  
земельної ділянки

Адреса: м. Луцьк, вул. Ковельська, 22

Землекористувач:  
Відкрите акціонерне товариство  
"Волиньхарчопром"

Додаток до рішення міської ради  
№ \_\_\_\_\_ від "\_\_\_" \_\_\_\_\_ 201\_\_ р.

Ситуаційний план

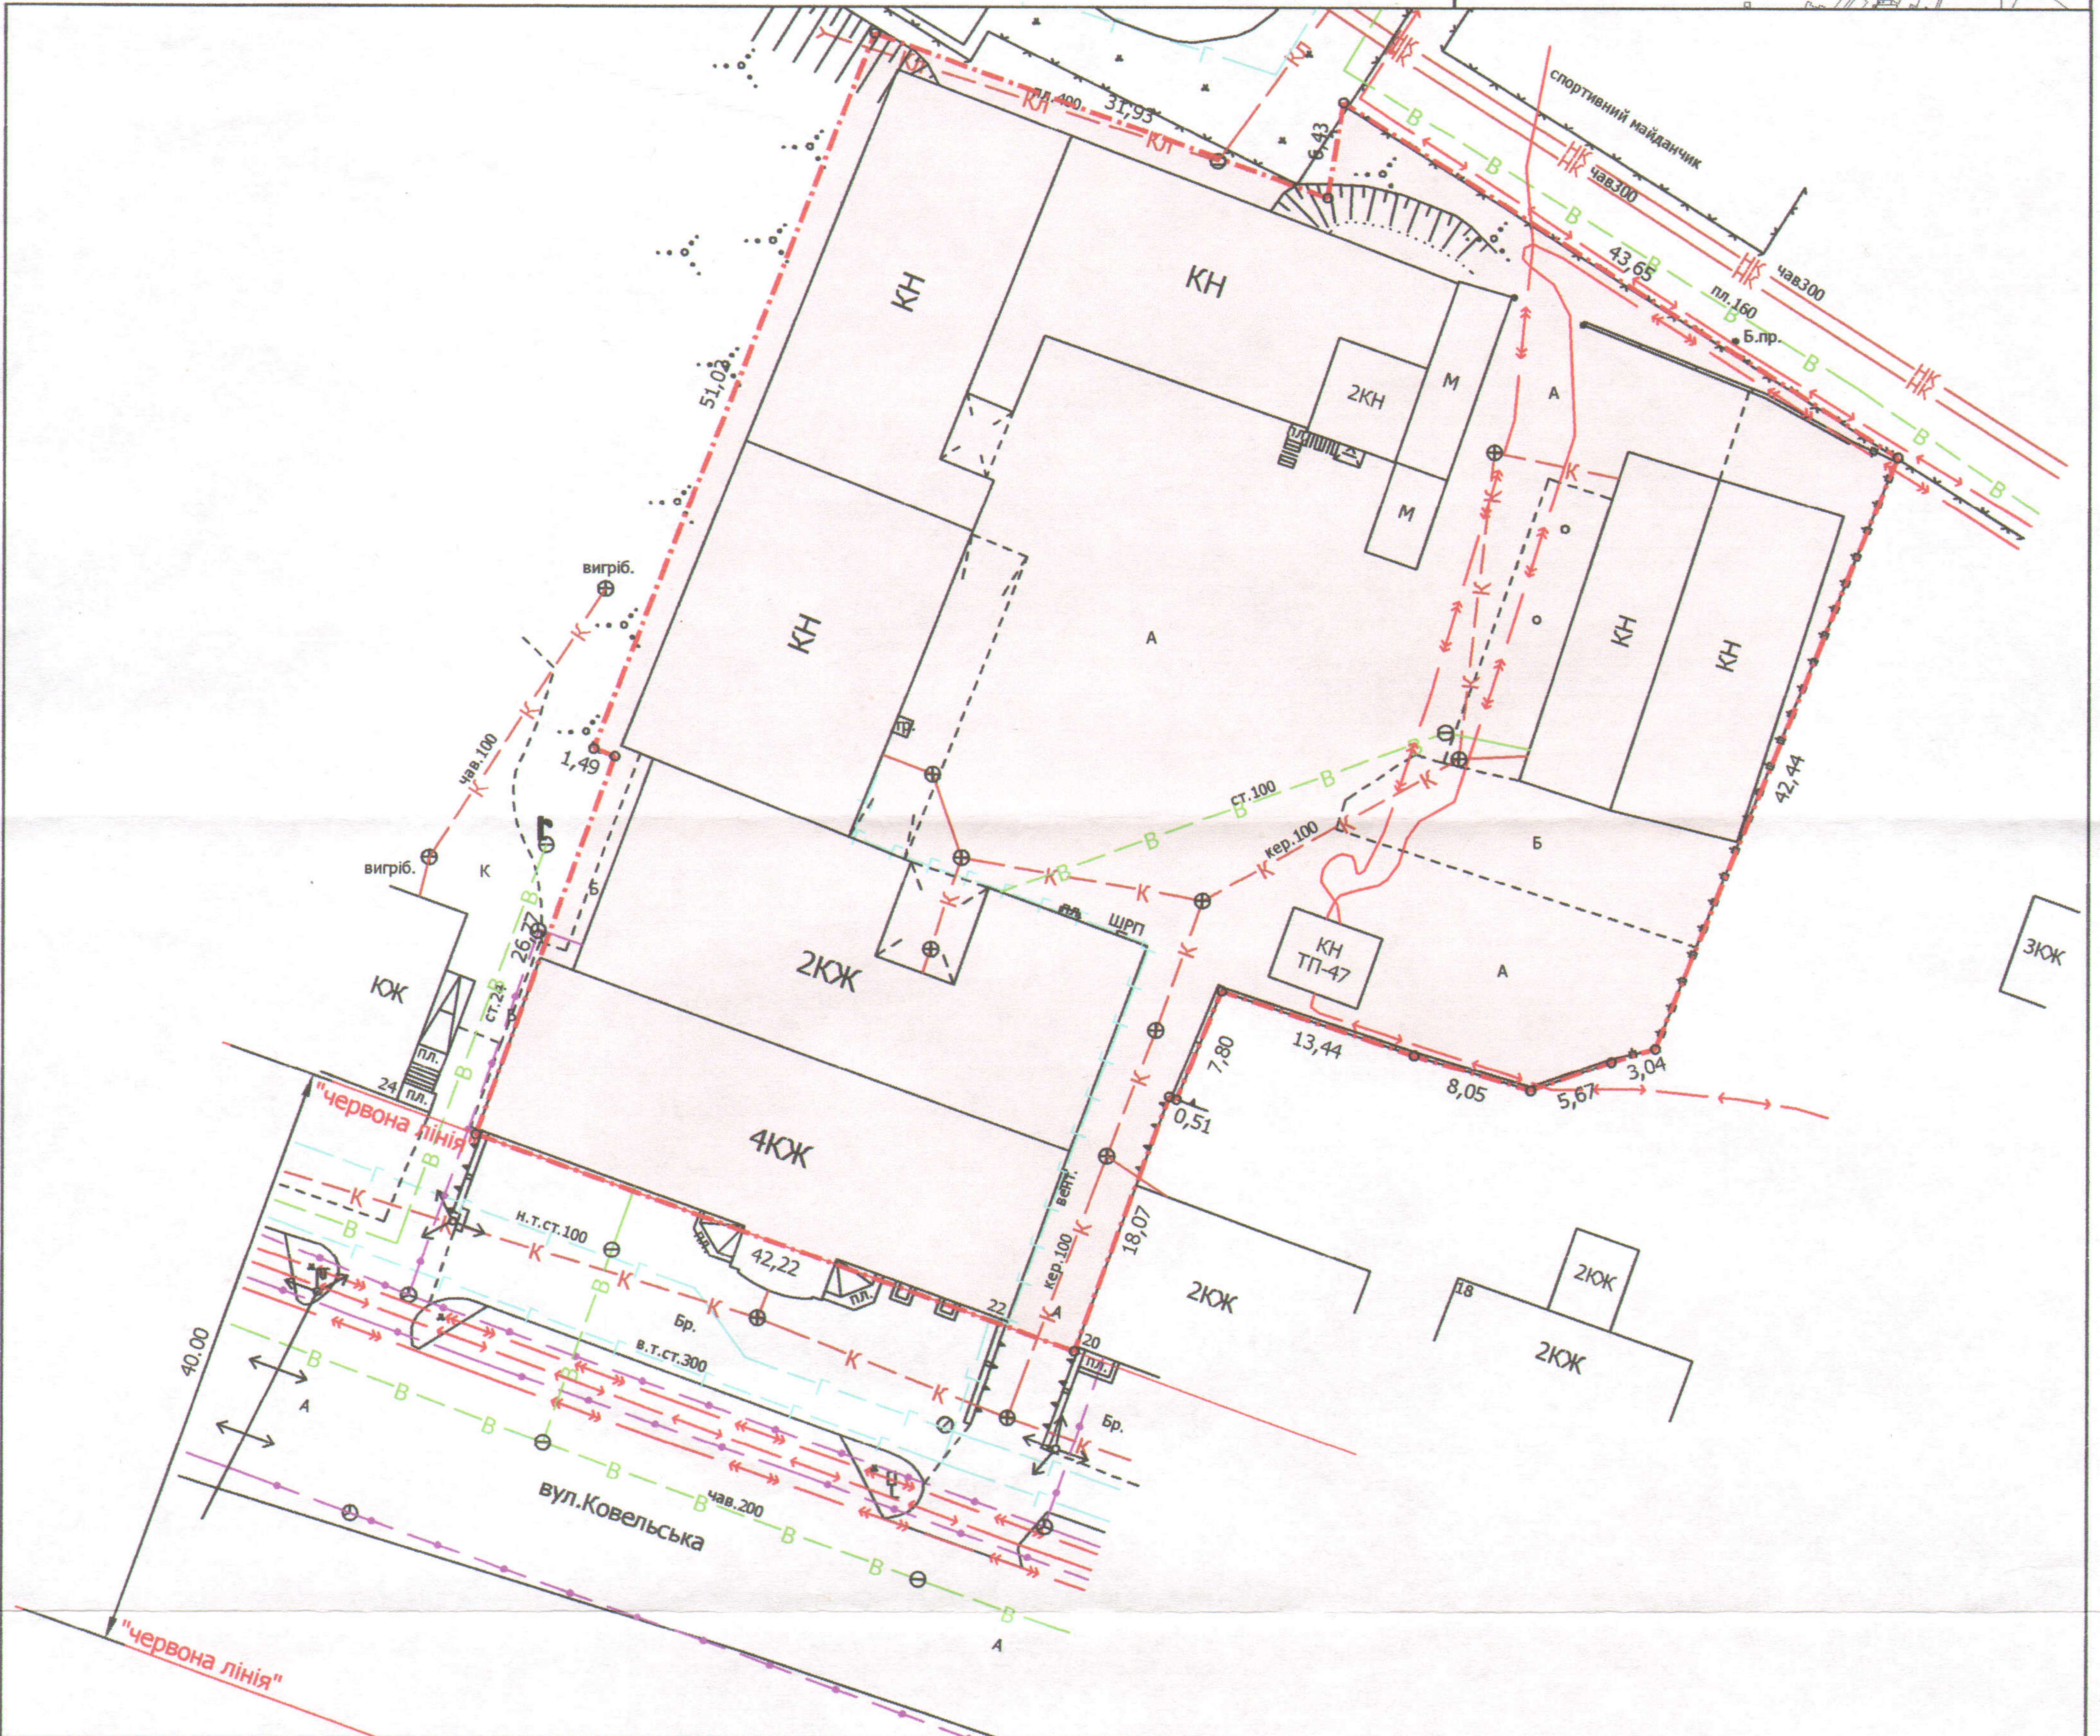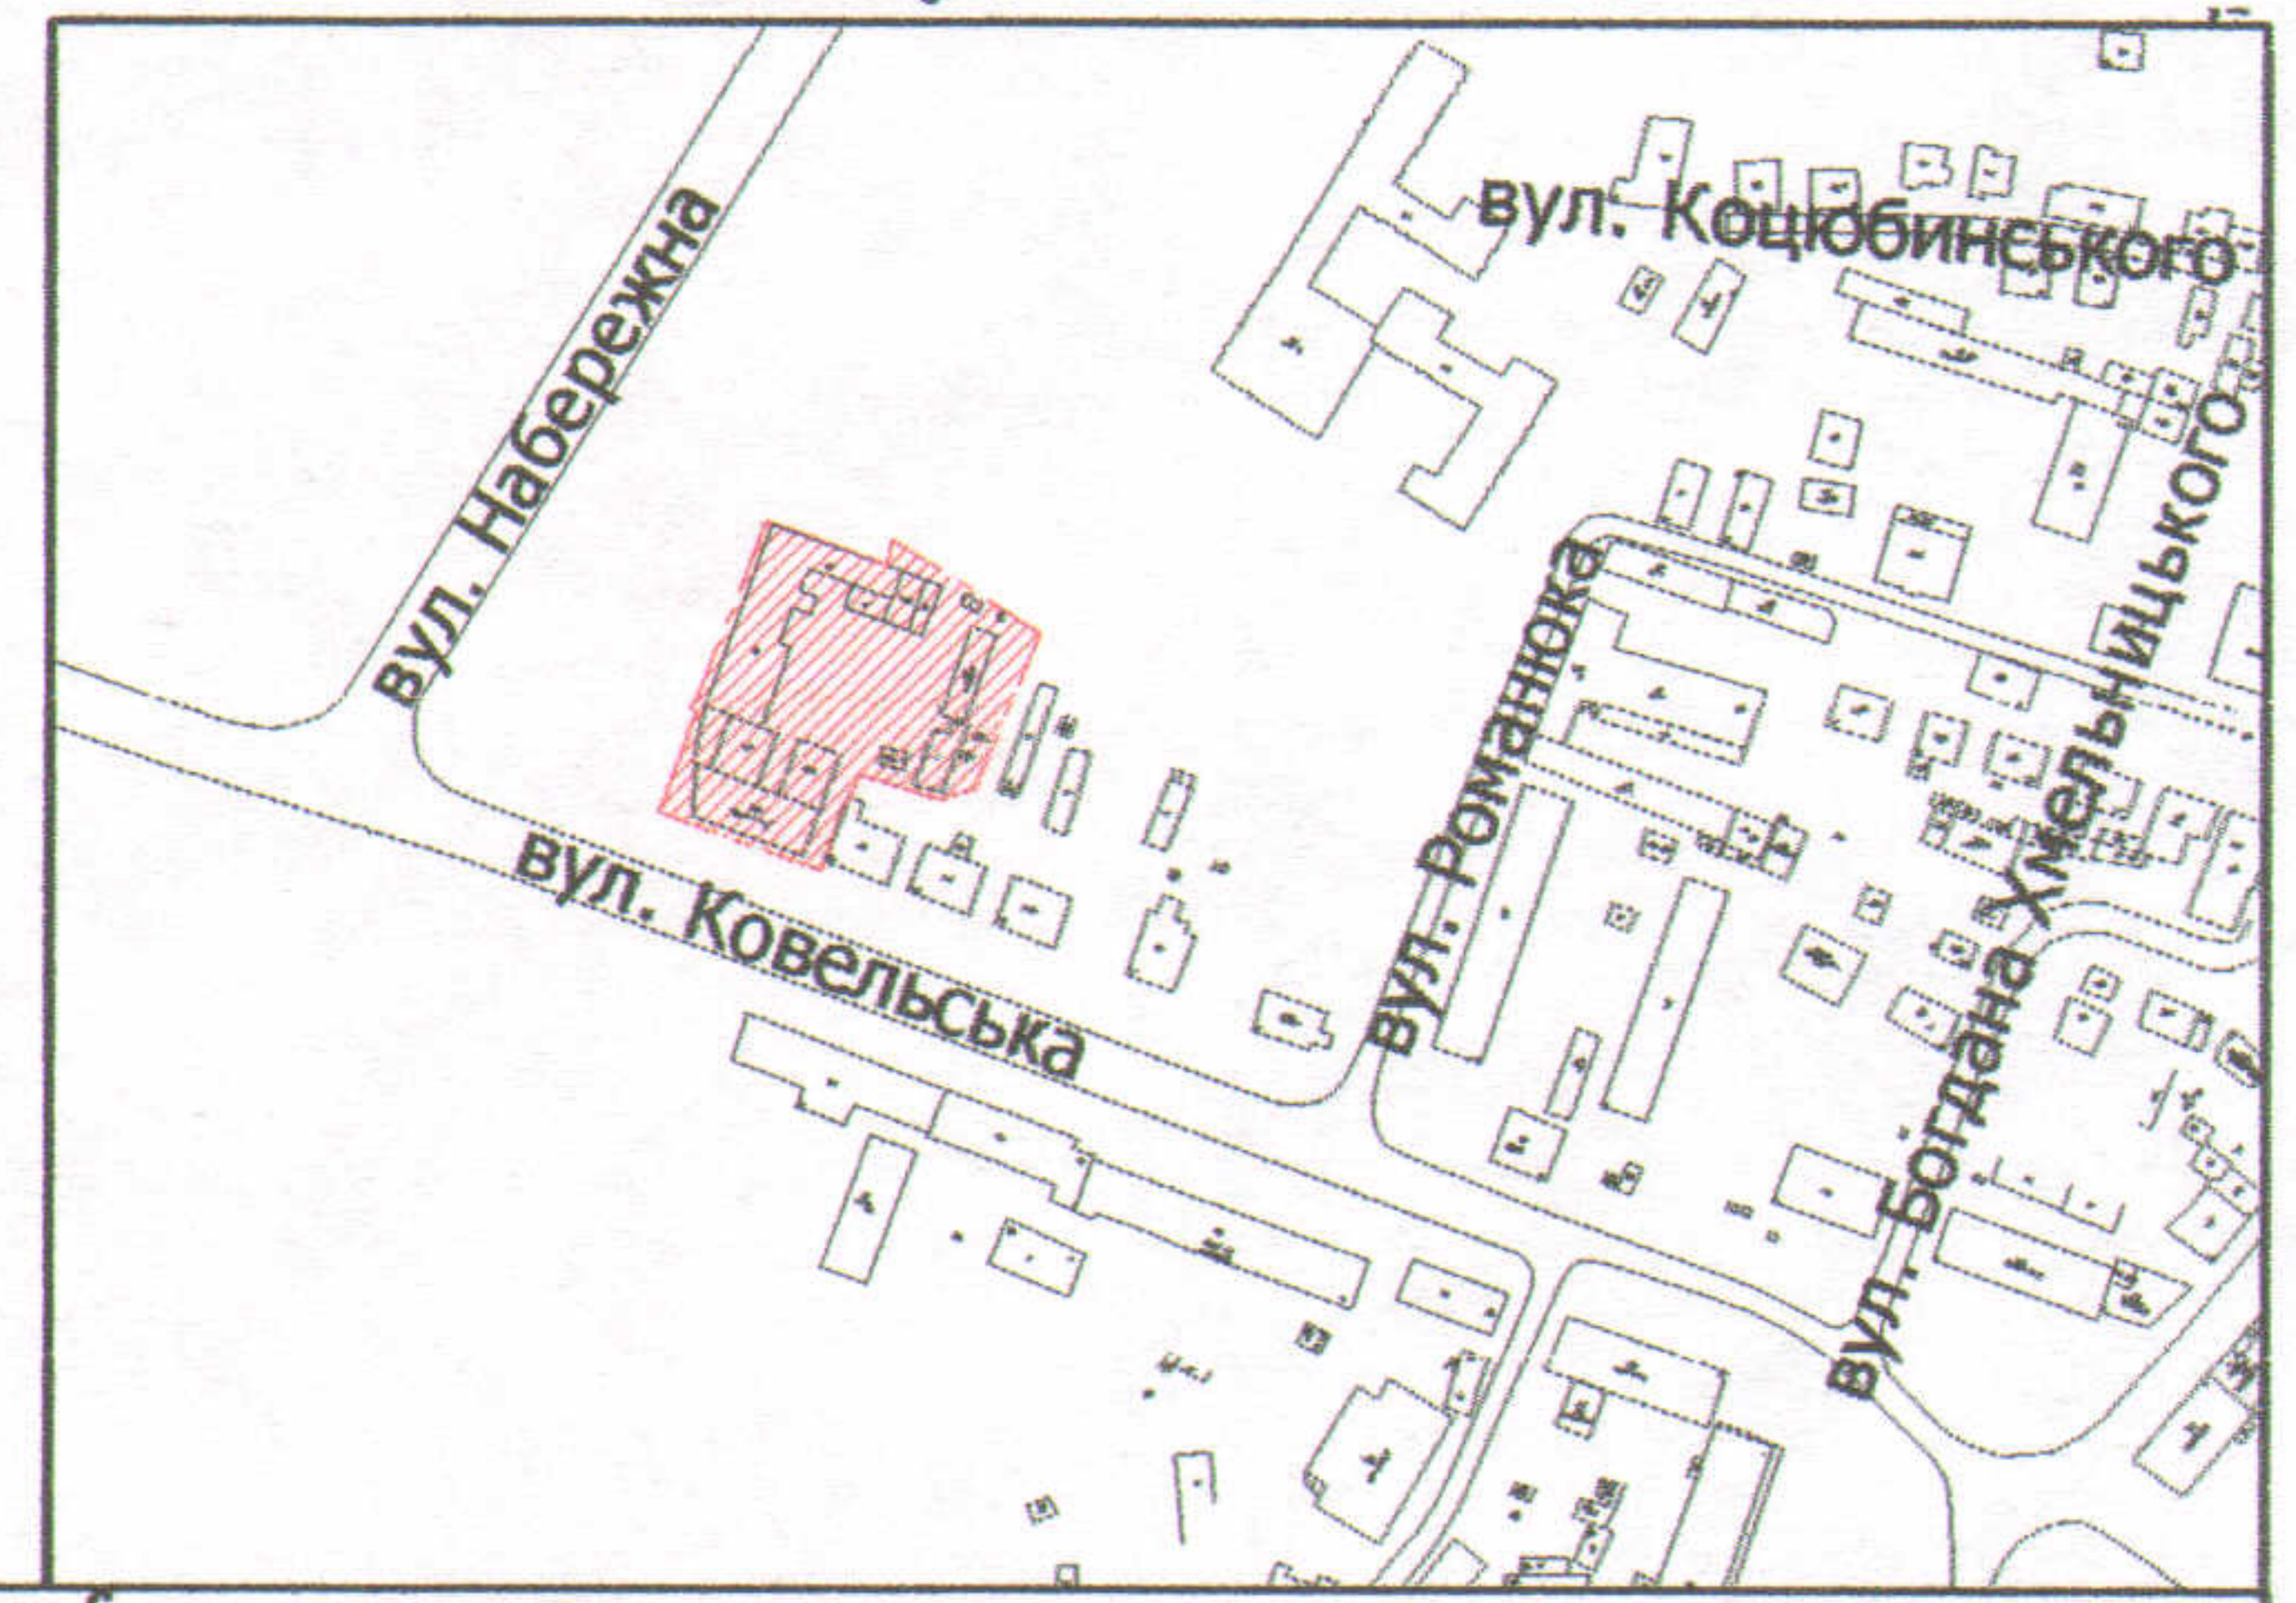

УМОВНІ ПОЗНАЧЕННЯ

**0,4921 га** — земельна ділянка у постійному користуванні Відкритого акціонерного товариства "Волиньхарчопром", згідно з державним актом на право постійного користування землею від 14.03.1995 за № 47 (Серія П-ВЛ № 000437) для будівництва і обслуговування господарських будівель

СЕКРЕТАР МІСЬКОЇ РАДИ \_\_\_\_\_ Григорій ПУСТОВІТ

УКРАЇНА  
НЕ ПІДПРИЄМСТВО

Директор: Завадський В.М.  
Перевірив: Завадський В.М.  
Виконав: Клепач О.В.

ІПП "Луцькземресурс"

Масштаб 1: 500

Площа ділянки (га)	З них	
	у власність	в постійне користування
0,4921	-	0,4921