

ПЛАН


земельної ділянки

Адреса: м. Луцьк, вул. Шевченка, 2

Землекористувач:

**ВОЛИНСЬКА КРАЙОВА ОРГАНІЗАЦІЯ
НАРОДНОГО РУХУ УКРАЇНИ**

Ситуаційна схема

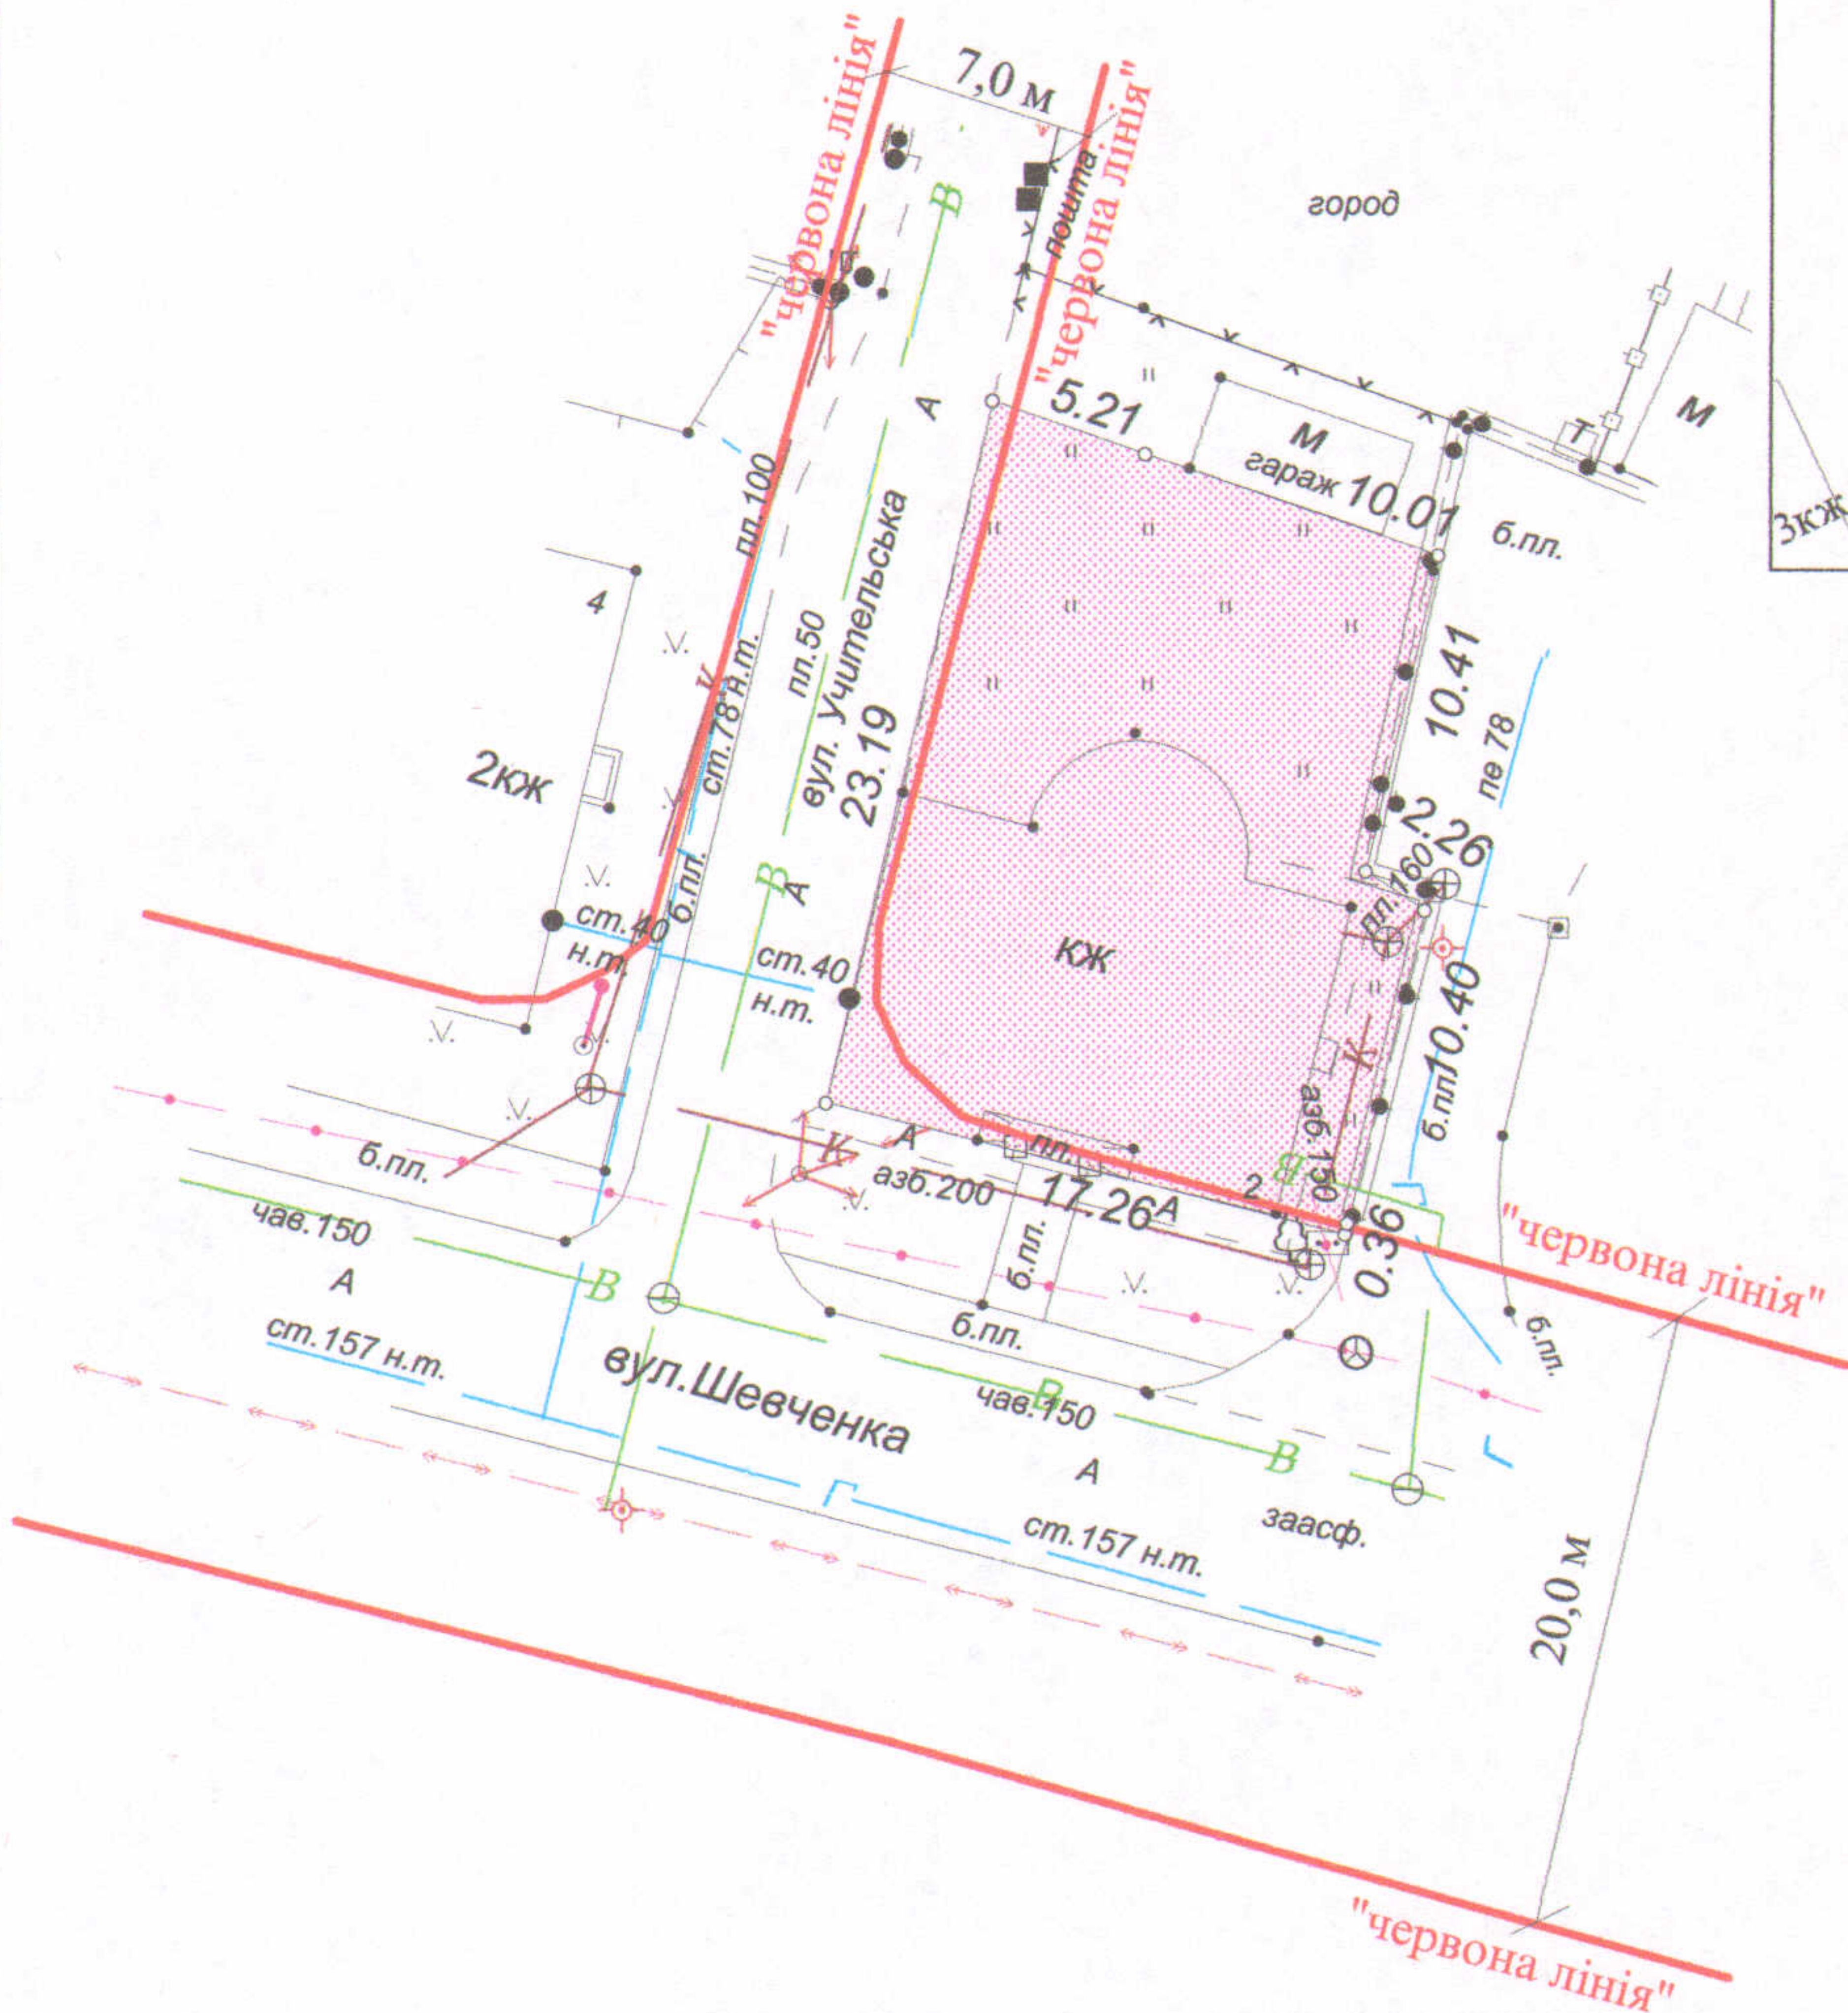


УМОВНІ ПОЗНАЧЕННЯ

0,0366 га - земельна ділянка у постійному користуванні ВОЛИНСЬКОЇ КРАЙОВОЇ ОРГАНІЗАЦІЇ НАРОДНОГО РУХУ УКРАЇНИ згідно з державним актом на право постійного користування від 21.08.2001 за № 587 (серія II-ВЛ № 000279) для обслуговування адміністративних та господарських споруд

СЕКРЕТАР МІСЬКОЇ РАДИ

Григорій ПУСТОВІТ

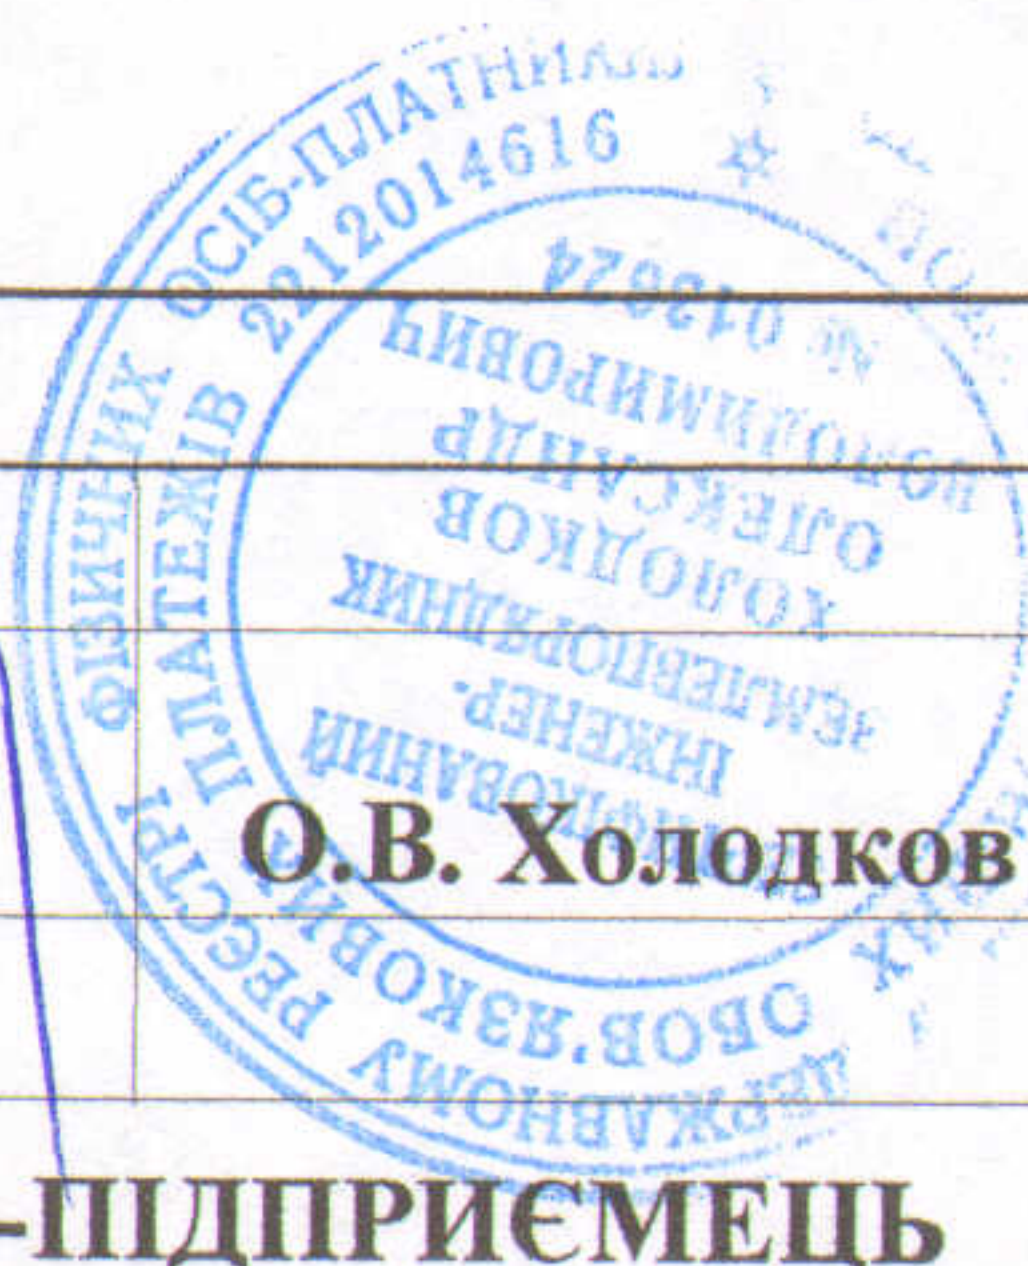

Підприємець

О.В. Холодков

**ФІЗИЧНА ОСОБА-ПІДПРИЄМЕЦЬ
ХОЛОДКОВ ОЛЕКСАНДР
ВОЛОДИМИРОВИЧ**

Масштаб 1 : 500

Площа ділянки (га)

З них

у власність

у постійне користування

0,0366

-

0,0366