Додаток до рішення міської ради
№ _____ від "__"_____ 20__ р.

ПЛАН
земельної ділянки

Кадастровий №: *0710100000:21:002:0031*

Адреса: *м. Луцьк, вул. Чернишевського, 9*

Землекористувачі:

громадянин Кордолевський Борис Анатолійович

громадянка Кордолевська Галина Михайлівна

Ситуаційна схема

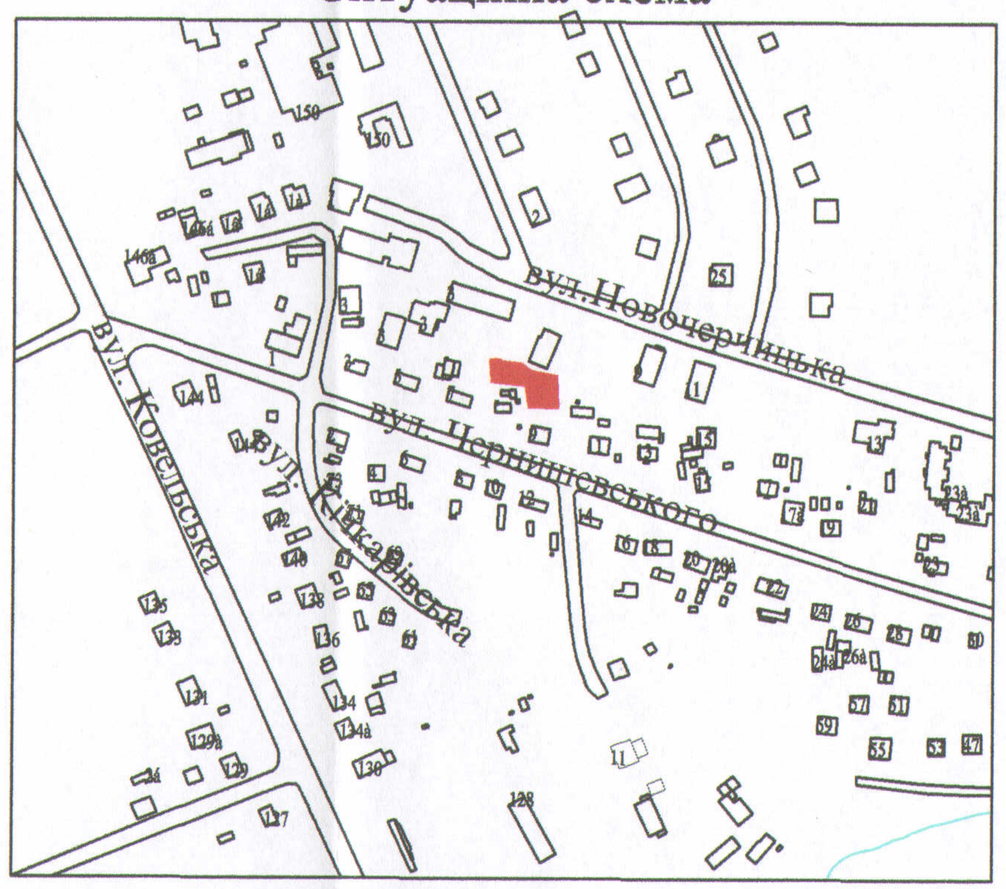

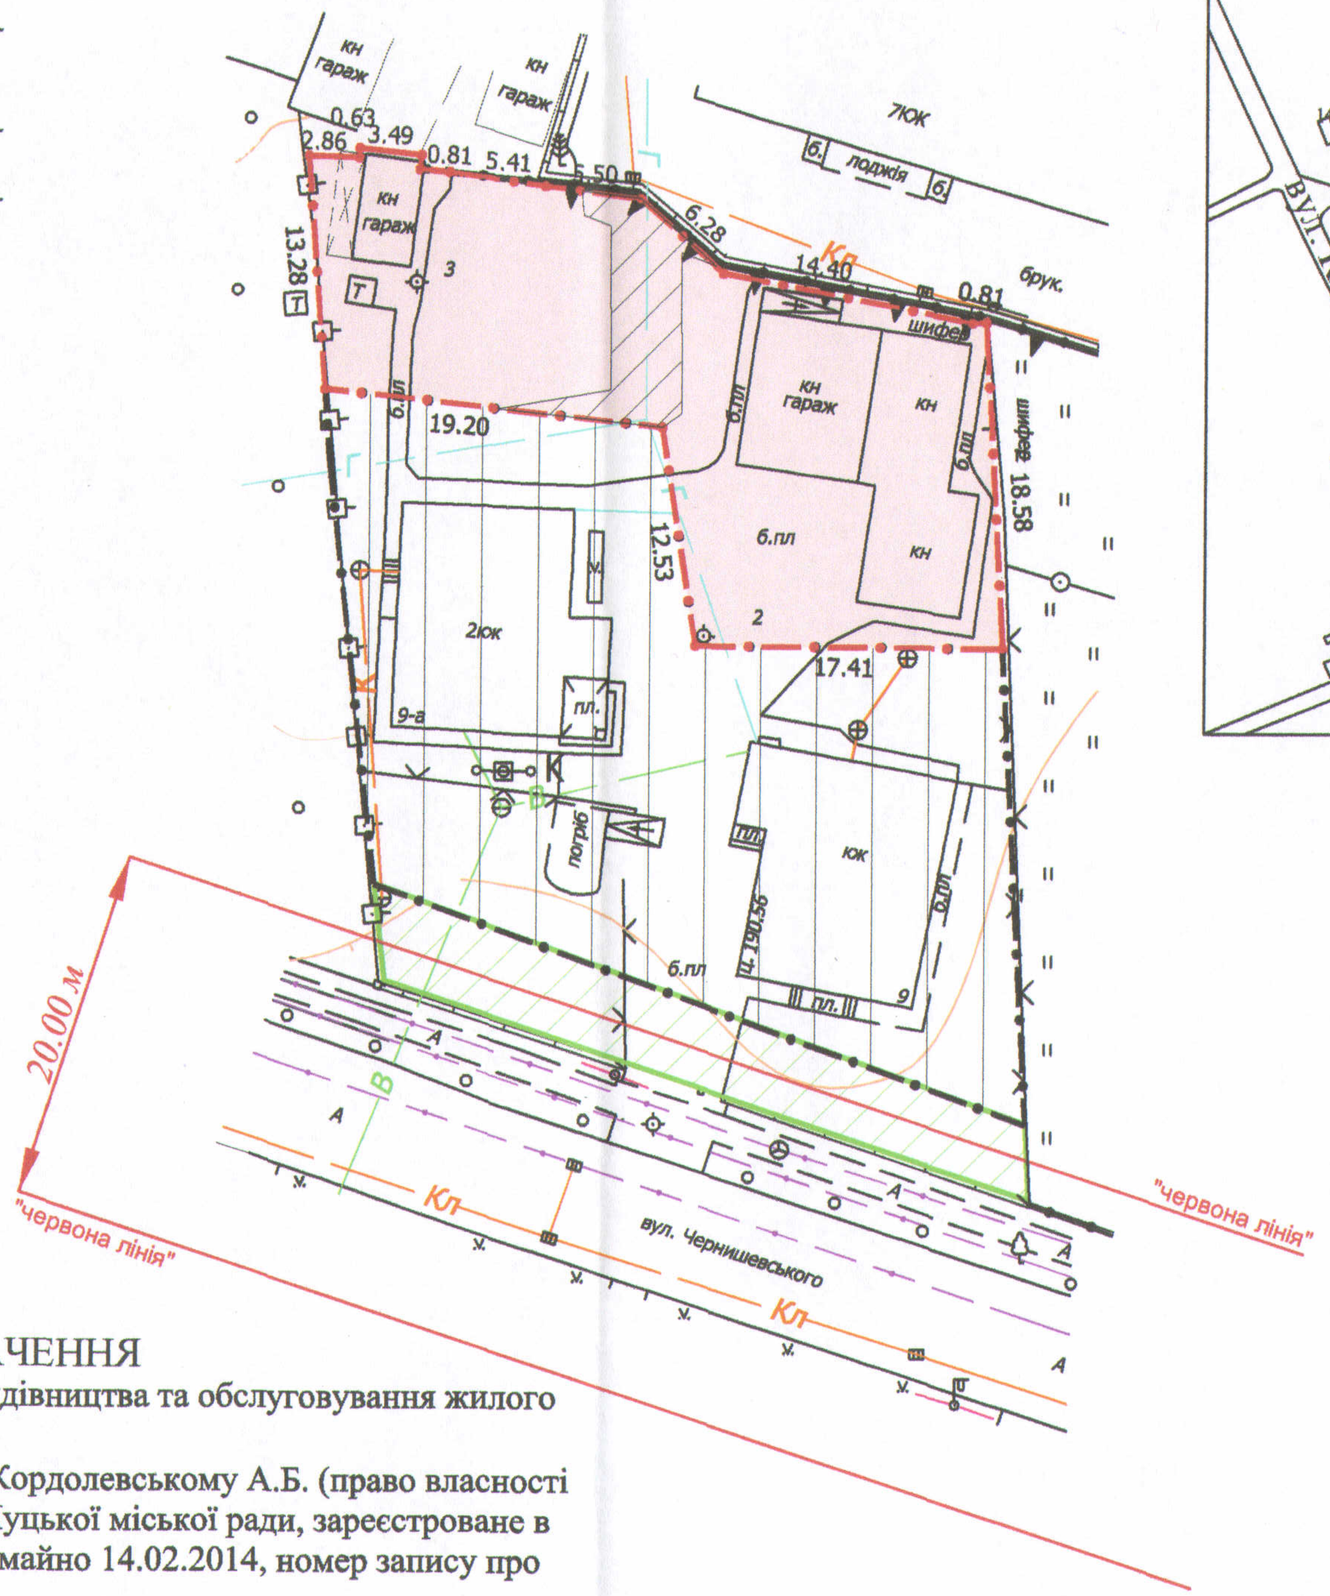

УМОВНІ ПОЗНАЧЕННЯ

0,0627 га — земельна ділянка, що надається в оренду для будівництва та обслуговування жилого будинку, господарських будівель і споруд

0,0627 га — земельна ділянка, що була надана в оренду гр. Кордолевському А.Б. (право власності Територіальної громади міста Луцька, в особі Луцької міської ради, зареєстроване в Державному реєстрі речових прав на нерухоме майно 14.02.2014, номер запису про право власності: 4673699)

0,1000 га — земельна ділянка гр. Кордолевського Б.А., гр. Кордолевської Г.М., право власності на яку зареєстровано в Державному реєстрі речових прав на нерухоме майно від 04.11.2015, номери запису про право власності: 17286649, 17286667, для будівництва і обслуговування житлового будинку, господарських будівель і споруд (присадибна ділянка)

0,0058 га — обмеження, встановлені щодо використання земельної ділянки (охоронні зони навколо інженерних комунікацій (01.08) - каналізація, газопровід)

0,0175 га — землекористування гр. Кордолевського А.Б., гр. Кордолевської Г.М.

СЕКРЕТАР МІСЬКОЇ РАДИ _____ Григорій ПУСТОВІТ

Директор	А.І. Крисак	Масштаб 1: 500			
Відповідальний за якість робіт	Д.В. Галецький				
Виконав	О.А. Ємець	Площа земельної ділянки (га)	З них		
ТзОВ "ТЦНТП+"			у власність	в оренду	
		0,0627	-	0,0627	