
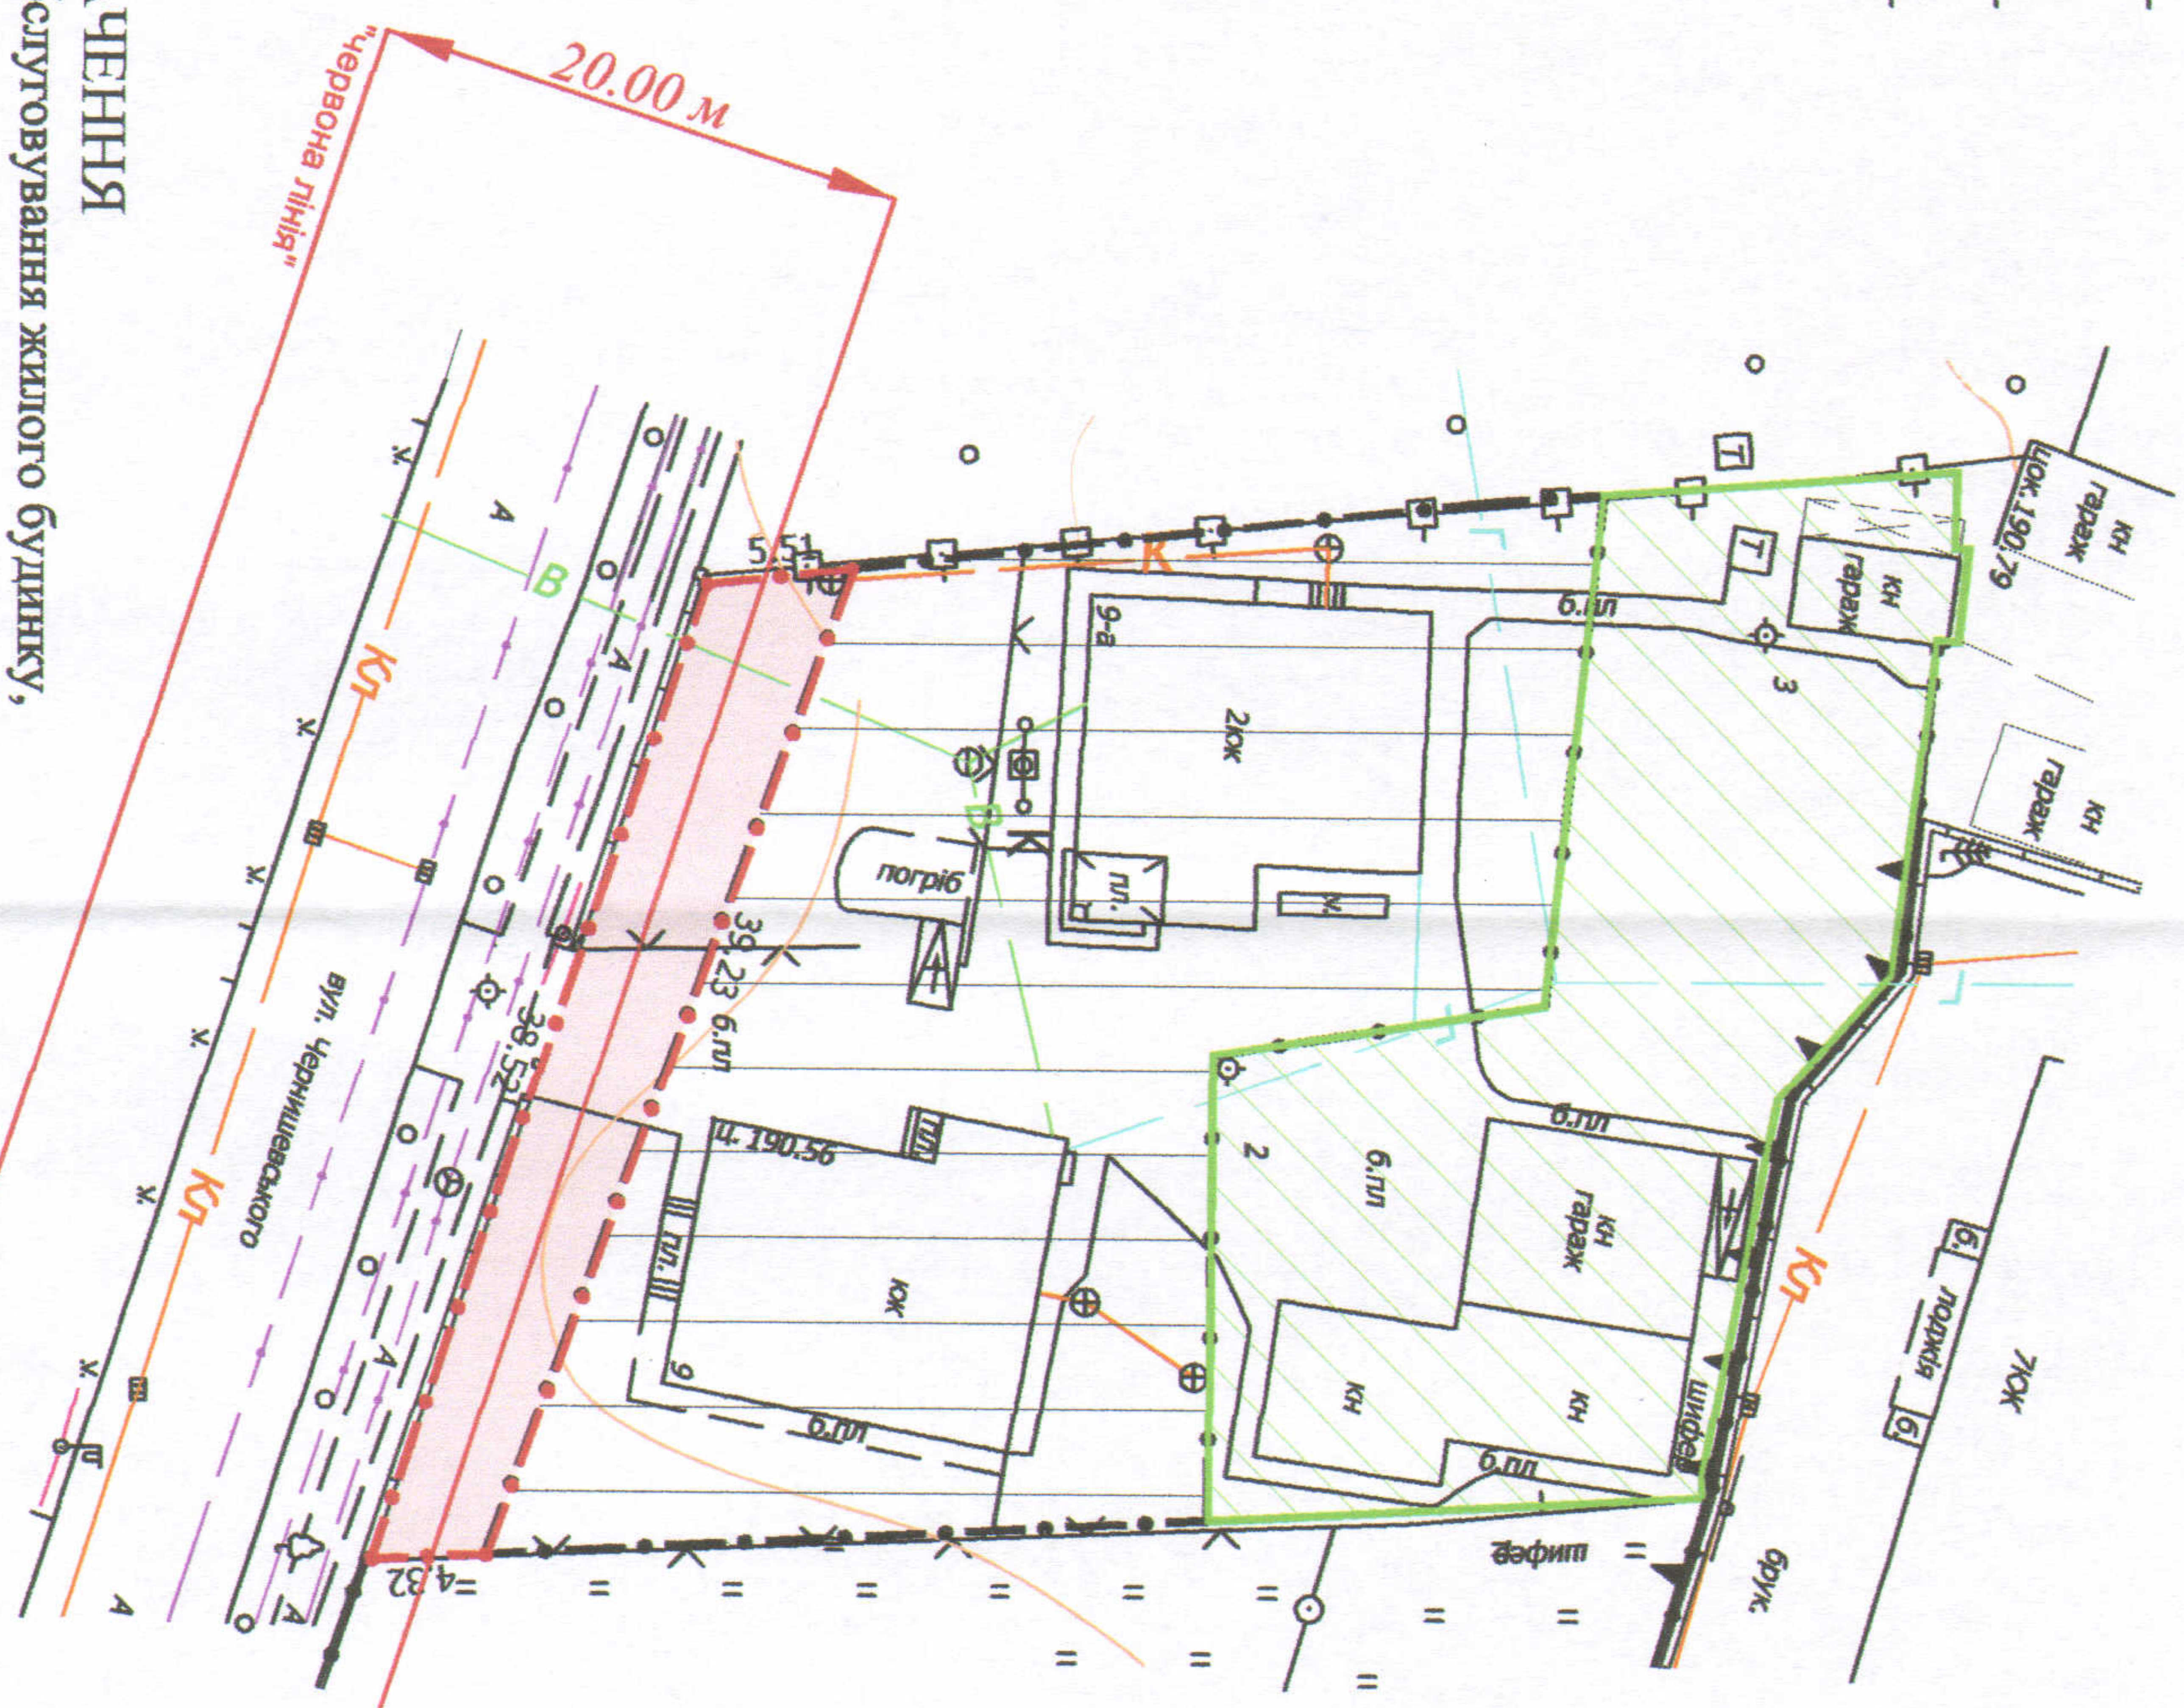


ПЛАН  
земельної ділянки

Катастровий №: 0710100000-21:002:0030  
 Адреса: м. Луцьк, вул. Чернишевського, 9  
 Землекористувачі:  
 громадянин Кордолевський Борис Анатолійович  
 громадянка Кордолевська Галина Михайлівна

Додаток до рішення міської ради  
 № \_\_\_\_\_ від "\_\_\_" \_\_\_\_\_ 20\_\_ р.

Ситуаційна схема

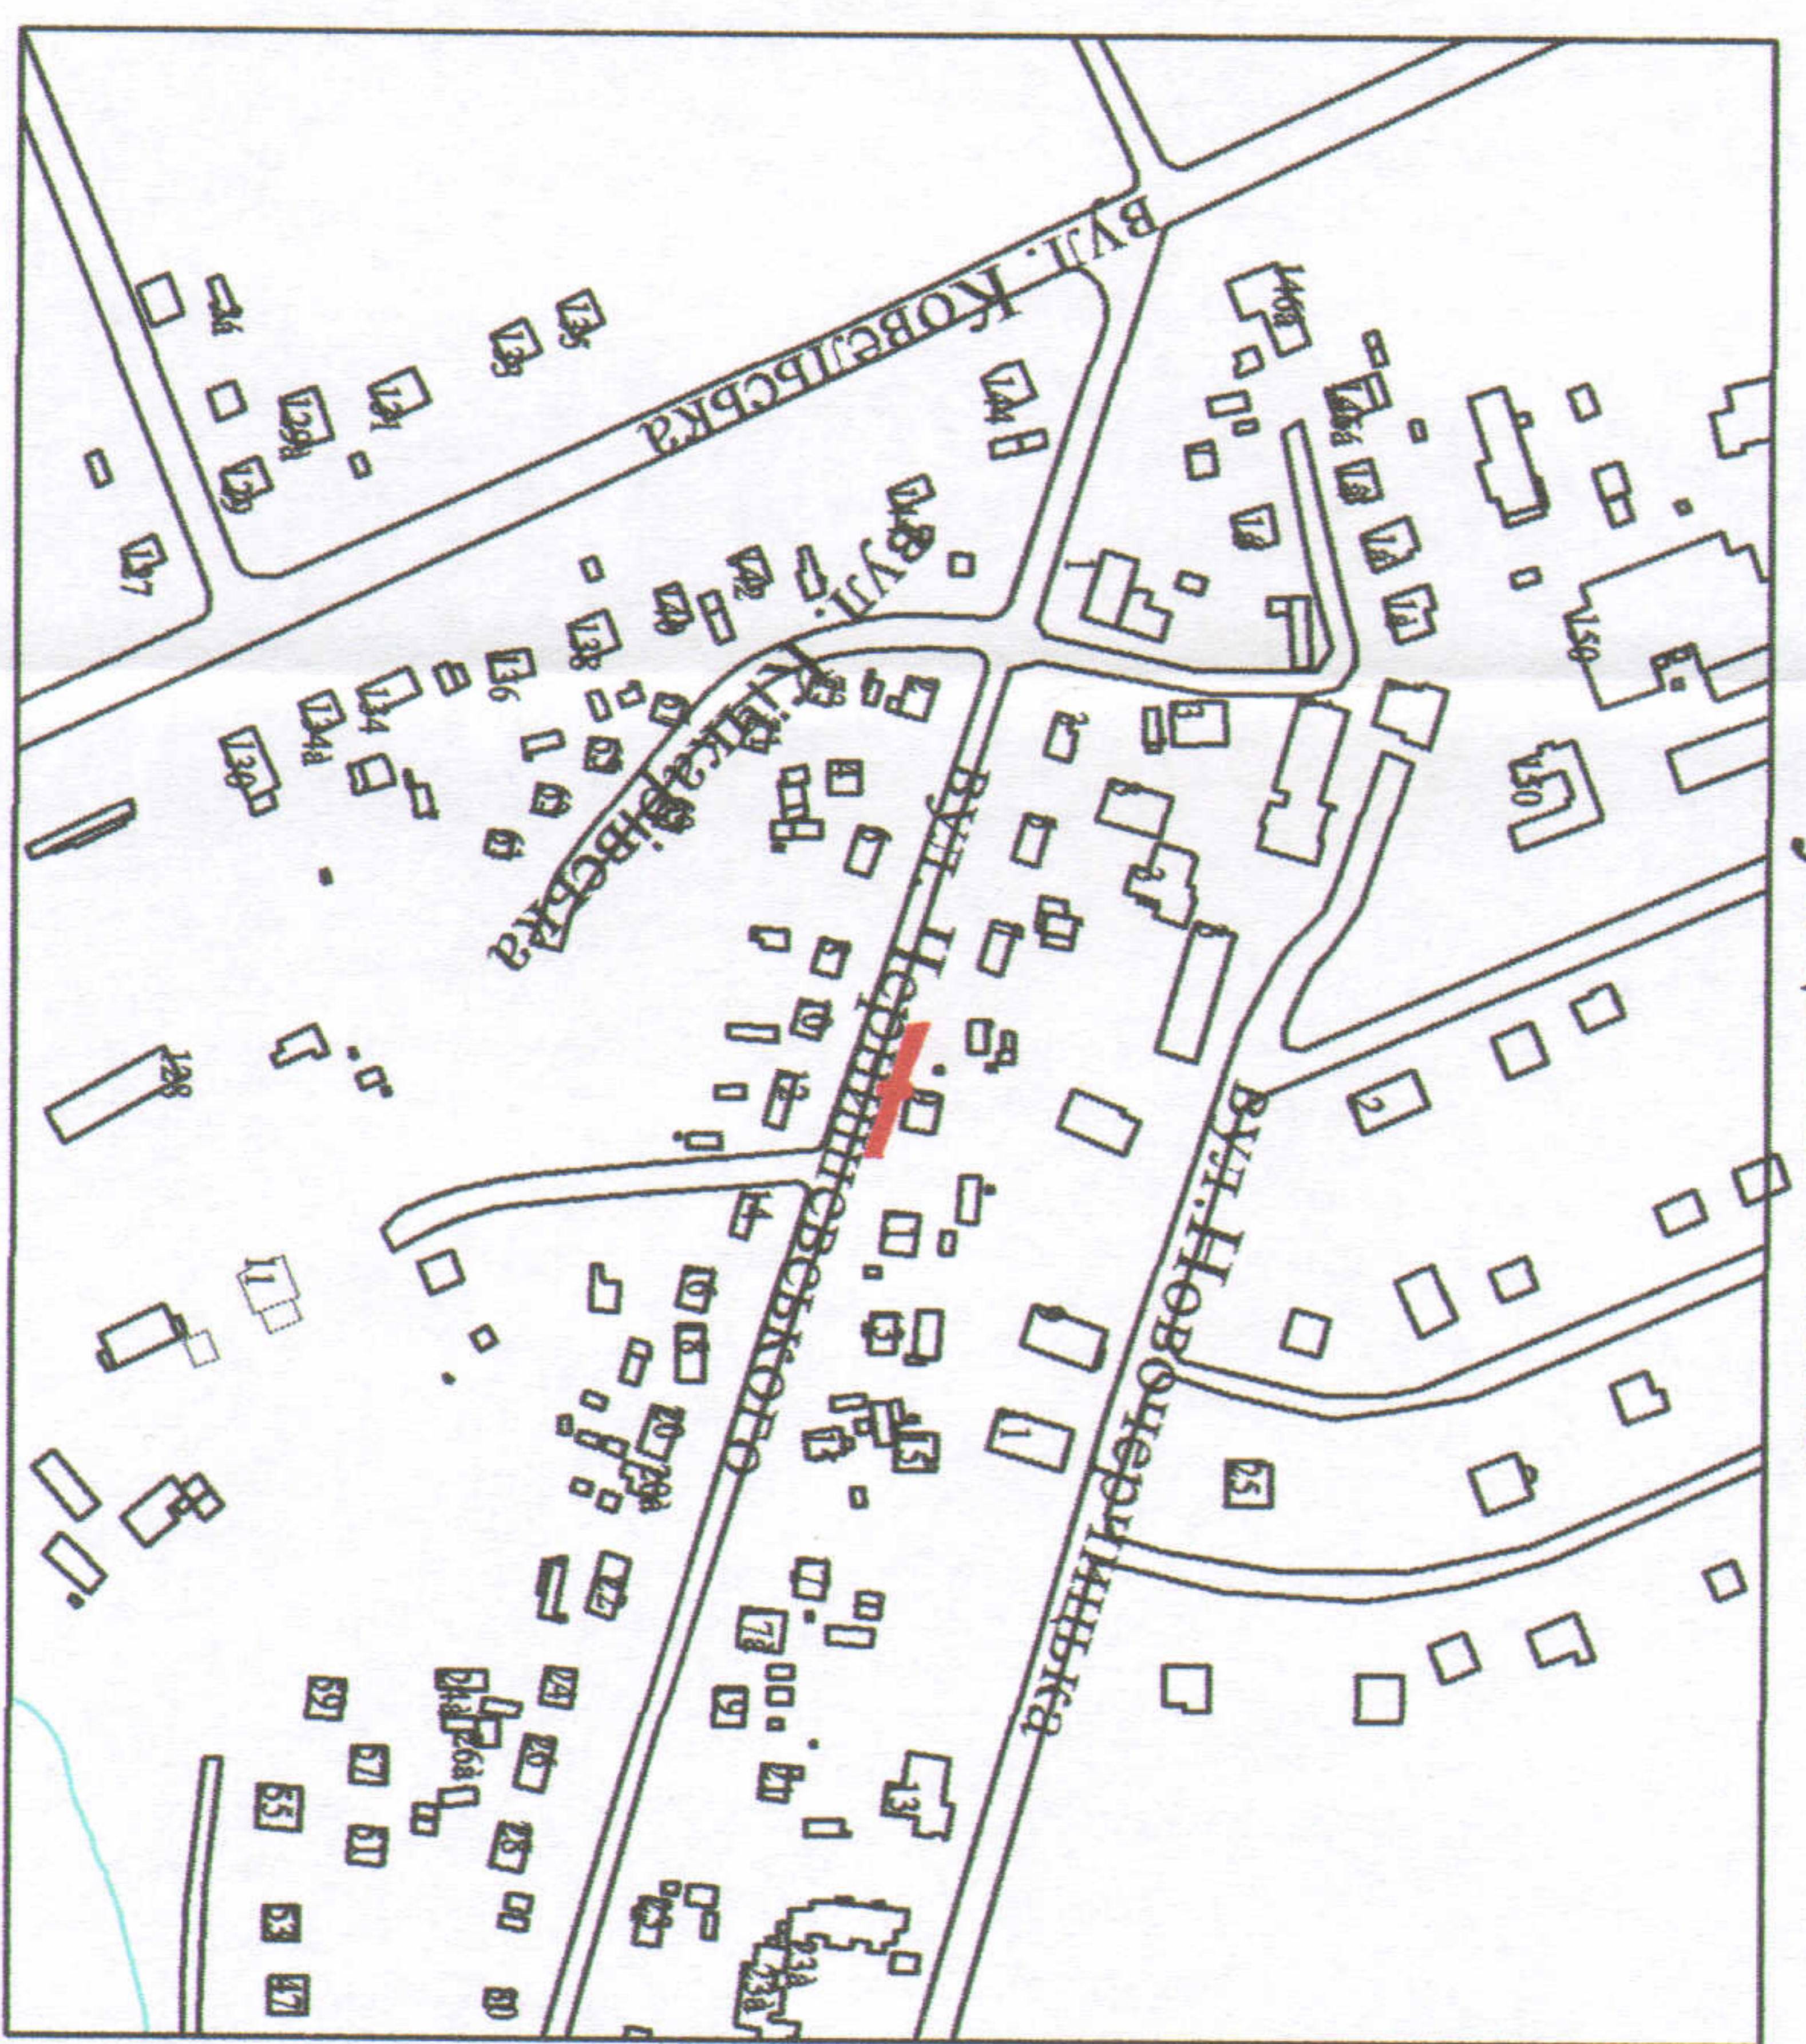

УМОВНІ ПОЗНАЧЕННЯ

- 0,0175 га** — земельна ділянка, що надається в оренду для обслуговування жилого будинку, господарських будівель і споруд
- 0,0175 га** — земельна ділянка, що була надана в оренду гр. Кордолевському А.Б. (право власності Територіальної громади міста Луцька, в особі Луцької міської ради, зареєстроване в Державному реєстрі речових прав на нерухоме майно 14.02.2014, номер запису про право власності: 4674101)
- 0,1000 га** — земельна ділянка гр. Кордолевської Г.М., гр. Кордолевської Г.М., право власності на яку зареєстровано в Державному реєстрі речових прав на нерухоме майно від 04.11.2015, номери запису про право власності: 17286649, 17286667, для будівництва і обслуговування жилого будинку, господарських будівель і споруд (присадібна ділянка)
- 0,0627 га** — землекористування гр. Кордолевського А.Б., гр. Кордолевської Г.М.

СЕКРЕТАР МІСЬКОЇ РАДИ

Григорій ПУСТОВІТ

Директор	А.І. Крусяк	Масштаб 1 : 500	
Відповідальний за якість робіт	Д.В. Галецький		
Виконав	О.А. Ємеш	Площа земельної ділянки (га)	
Г.ЗОВ ГІВЦІД	ГАПЕЦЬКИЙ ДМИТРО ВАДИМОВИЧ		0,0175
		у власності	3 нмк
		в оренду	0,0175