

ПЛАН  
земельної ділянки

Додаток до рішення міської ради  
№ \_\_\_\_\_ від "\_\_\_" \_\_\_\_\_ 20\_\_ р.


Ситуаційна схема

Адреса: м. Луцьк, вул. Кривоноса, 34

Землекористувачі:

громадянин Мельник Сергій Кузьмич,

громадянин Коляда Василь Ксенофонович

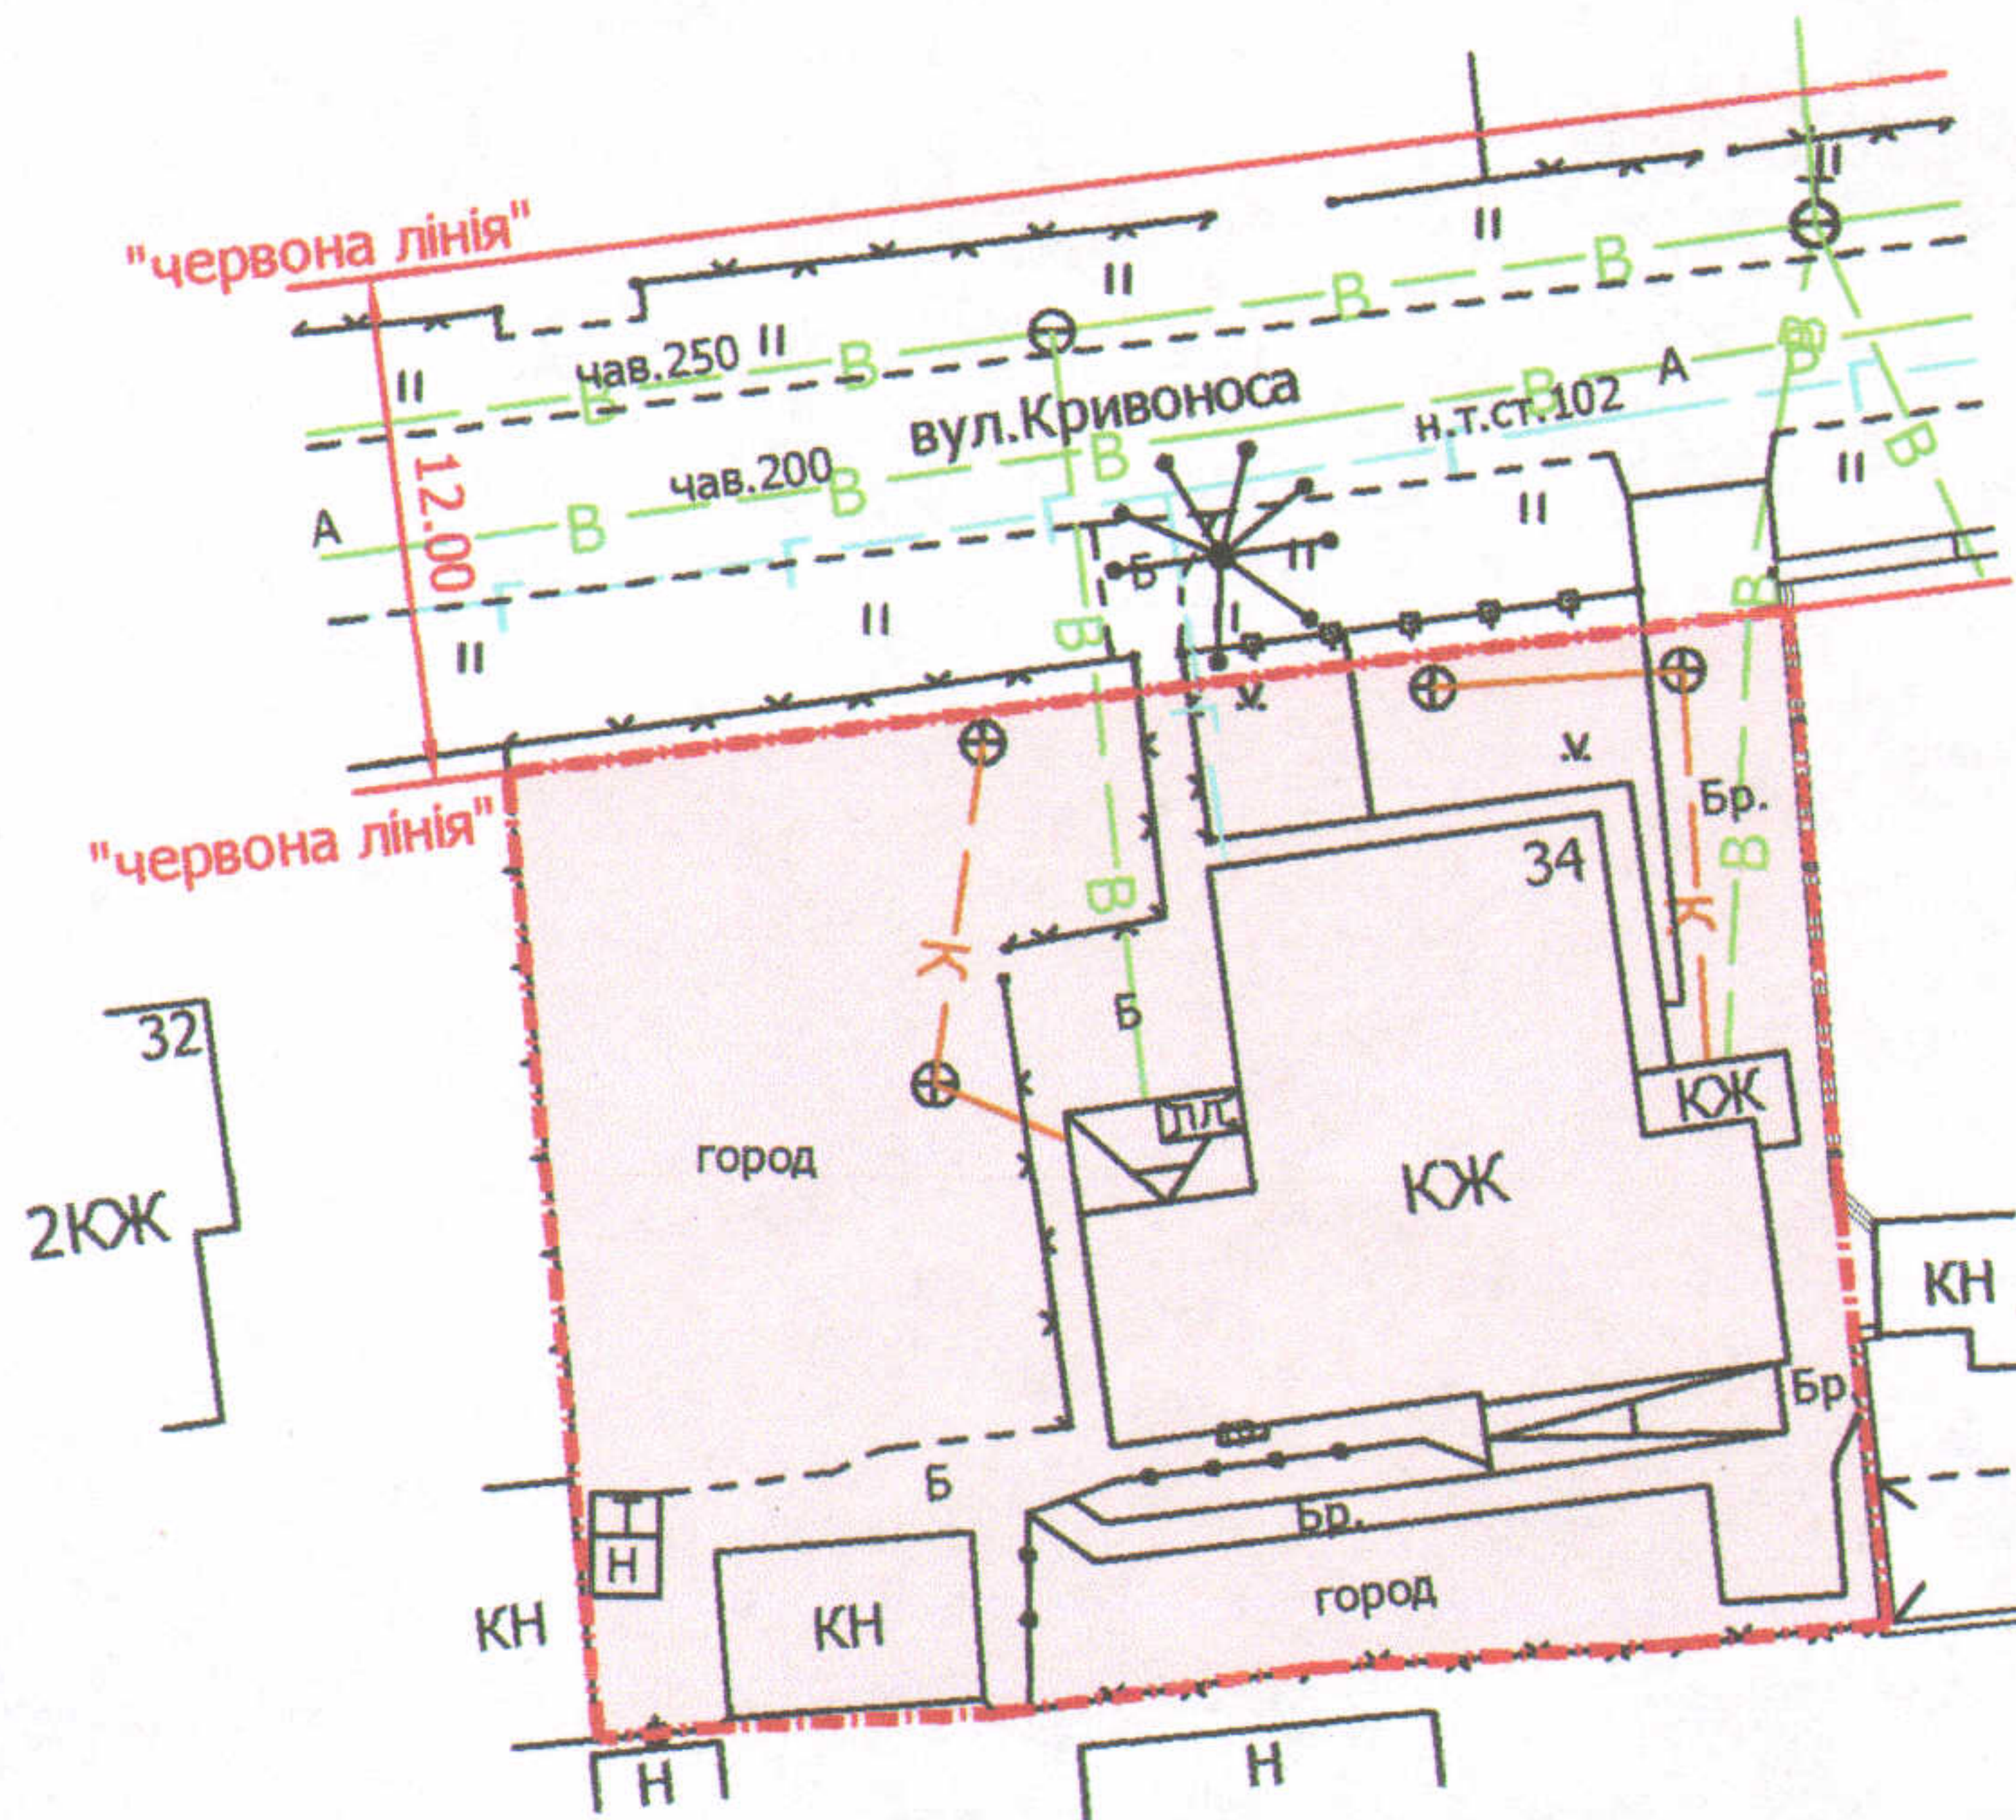

УМОВНІ ПОЗНАЧЕННЯ

**0,08 га** — земельна ділянка для будівництва та обслуговування жилого будинку, господарських будівель і споруд

СЕКРЕТАР МІСЬКОЇ РАДИ

Григорій ПУСТОВІТ

Blue circular stamp: ПП "ЛУЦЬКЗЕМРЕСУРС" (Private Enterprise "Lutsk Zemresurs").

Blue circular stamp: МІСЬКА РАДА ЛУЦЬКА (City Council of Lutsk).

Blue circular stamp: ЧАСТІНКА ПІДПИСАНОГО ПРОЕКТА (Part of the signed project).

Blue circular stamp: ІНЖЕНЕР ЗЕМЛЕВНІС (Land Surveyor).

Blue circular stamp: ЗАДАСЬКИЙ В.М. (Zavads'kiy V.M.).

Blue circular stamp: КУНЦЬ О.Ю. (Kun'c O.Yu.).

Blue circular stamp: № 002215.

Директор	Завадський В.М.	Масштаб 1: 500	
Перевірів	Завадський В.М.		
Виконав	Кунц О.Ю.	Орієнтовна площа ділянки (га)	3 них
ПП "Луцькземресурс"		у власність	в оренду
		0,08	-