

ПЛАН
земельної ділянки

Кадастровий номер: 0710100000:41:020:0029

Адреса: м. Луцьк, вул. Корольова, 4

Землекористувачі:

громадянка Полівода Євгенія Андріївна

громадянин Полівода Михайло Вікторович

громадянка Мізернюк Тетяна Михайлівна

громадянка Мізернюк Маргарита Юріївна

громадянка Близнюк Ніна Михайлівна

громадянка Руднік Світлана Михайлівна



громадянка Грицюк Ольга Михайлівна

громадянин Полівода Олег Михайлович

громадянка Логін Катерина Михайлівна

Додаток до рішення міської ради
№ _____ від "___" _____ 202__ р.

Ситуаційна схема

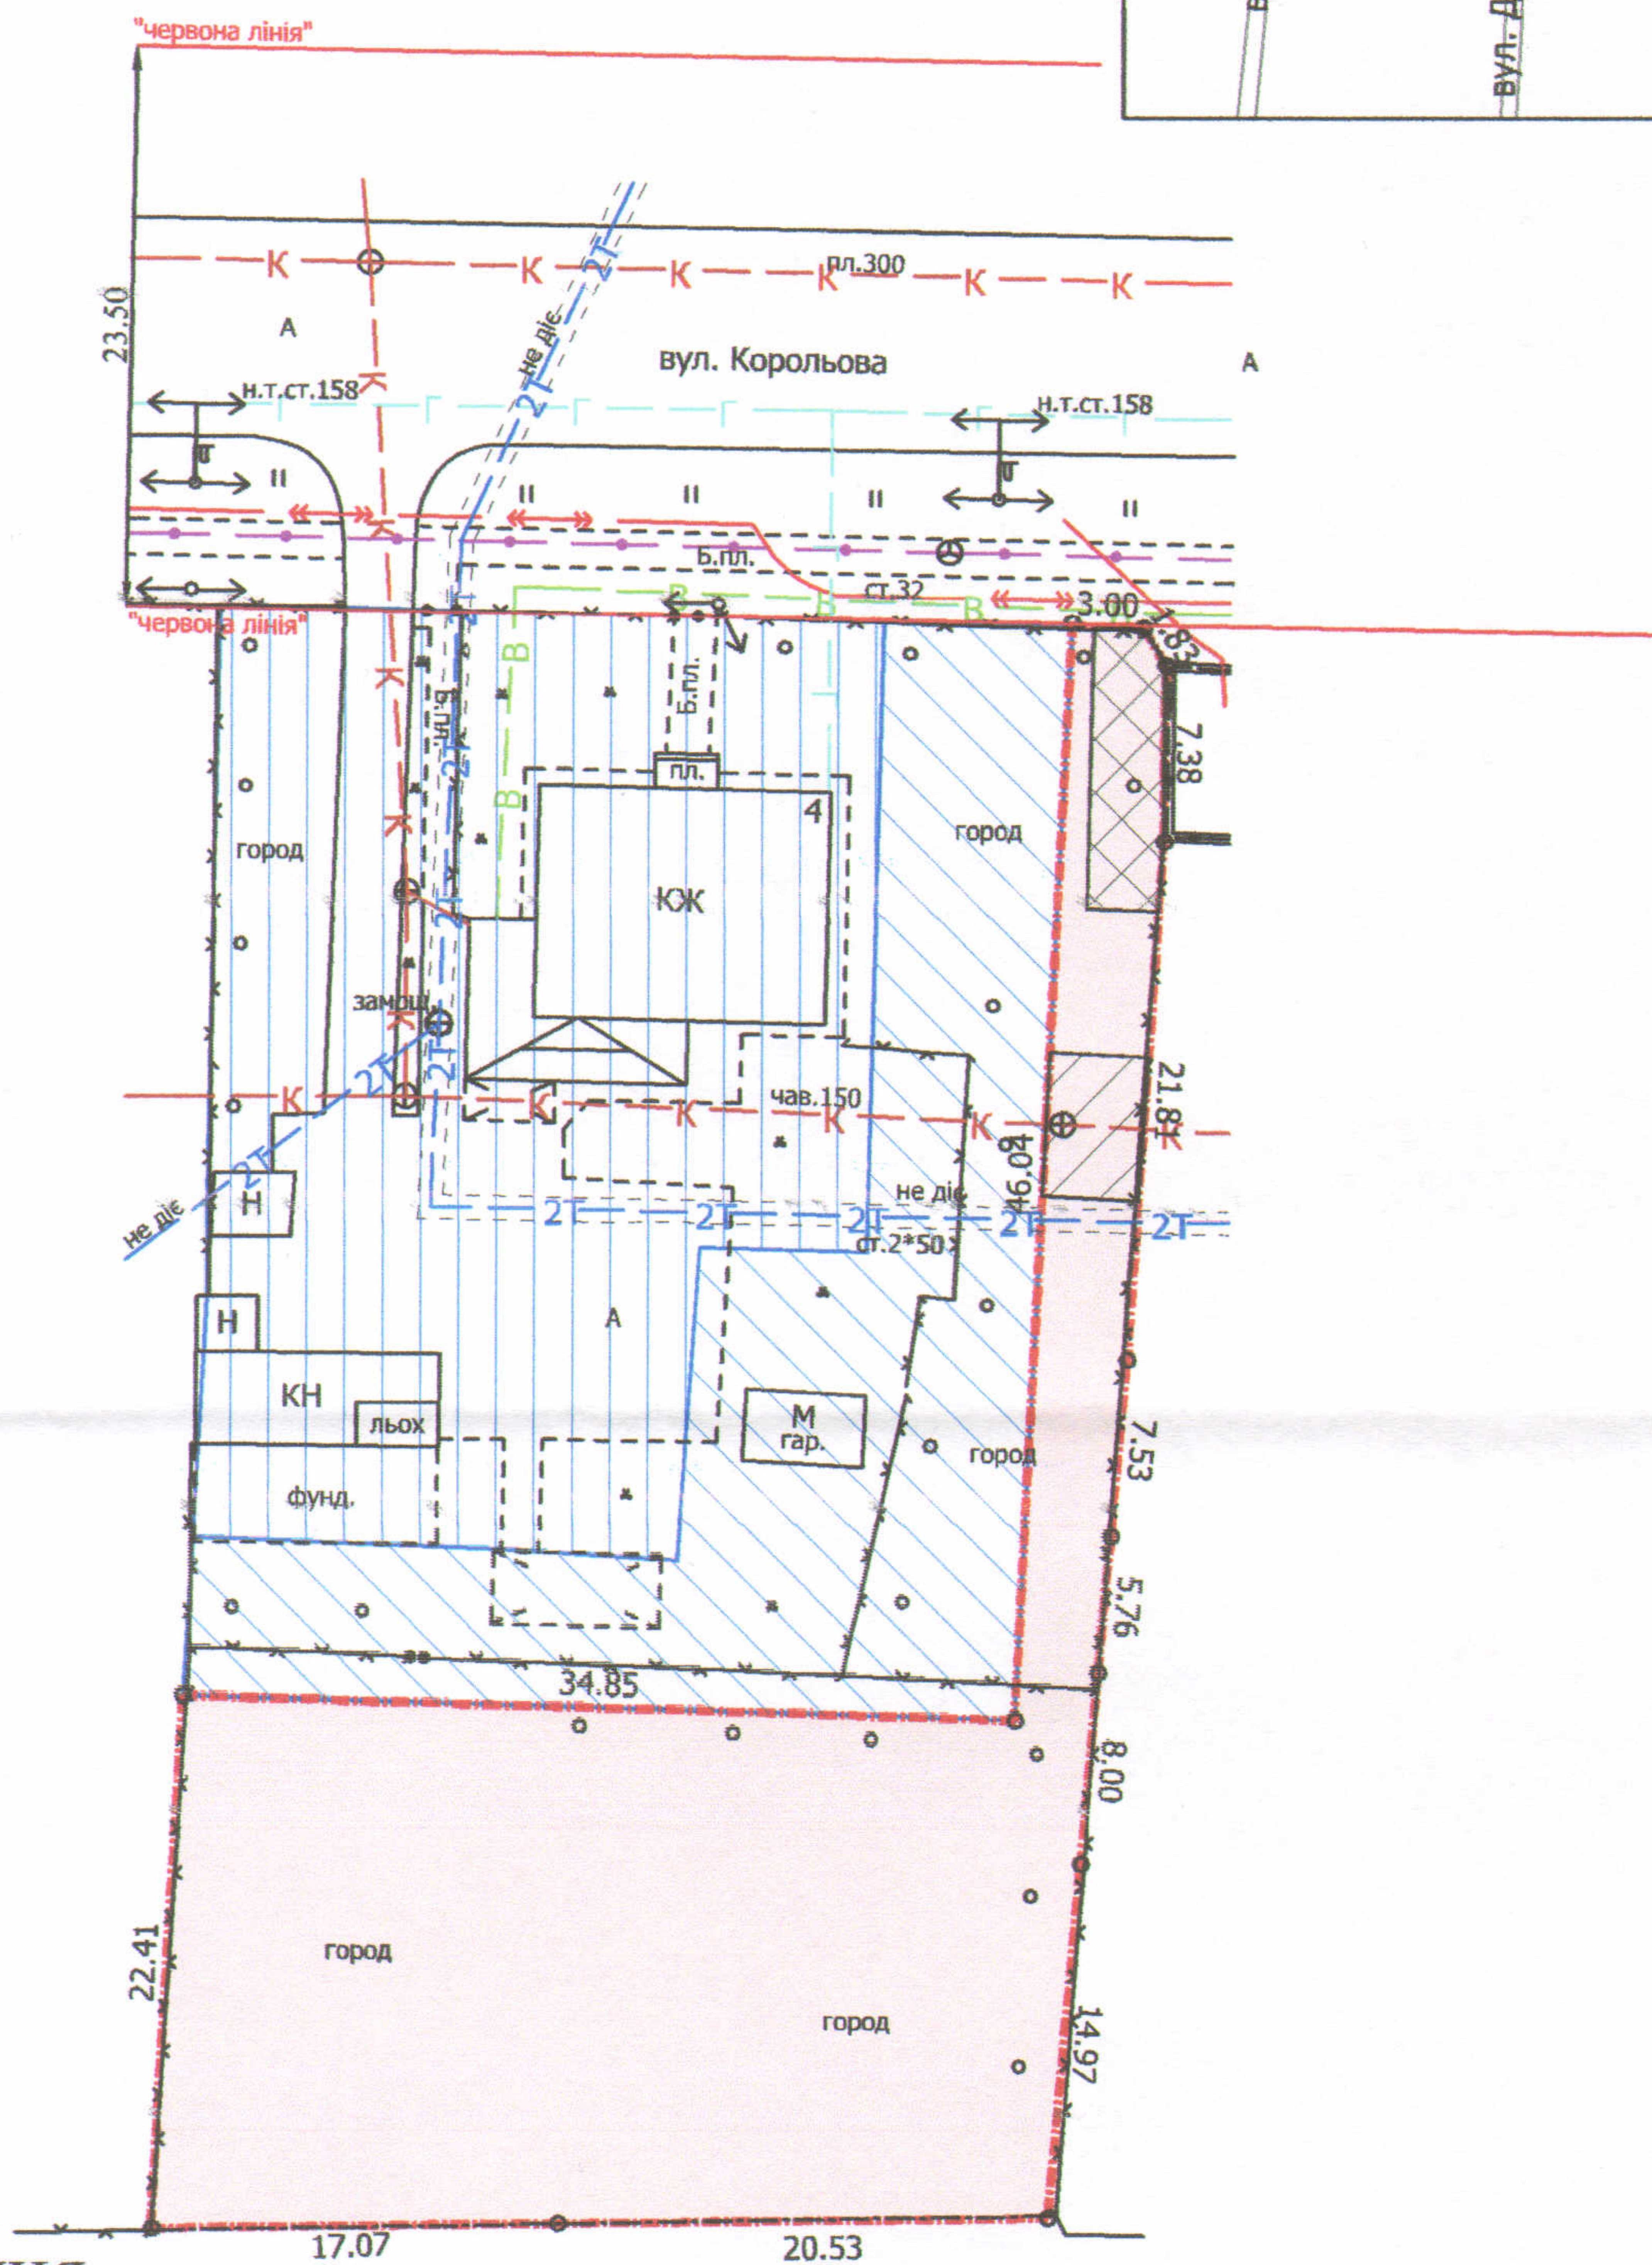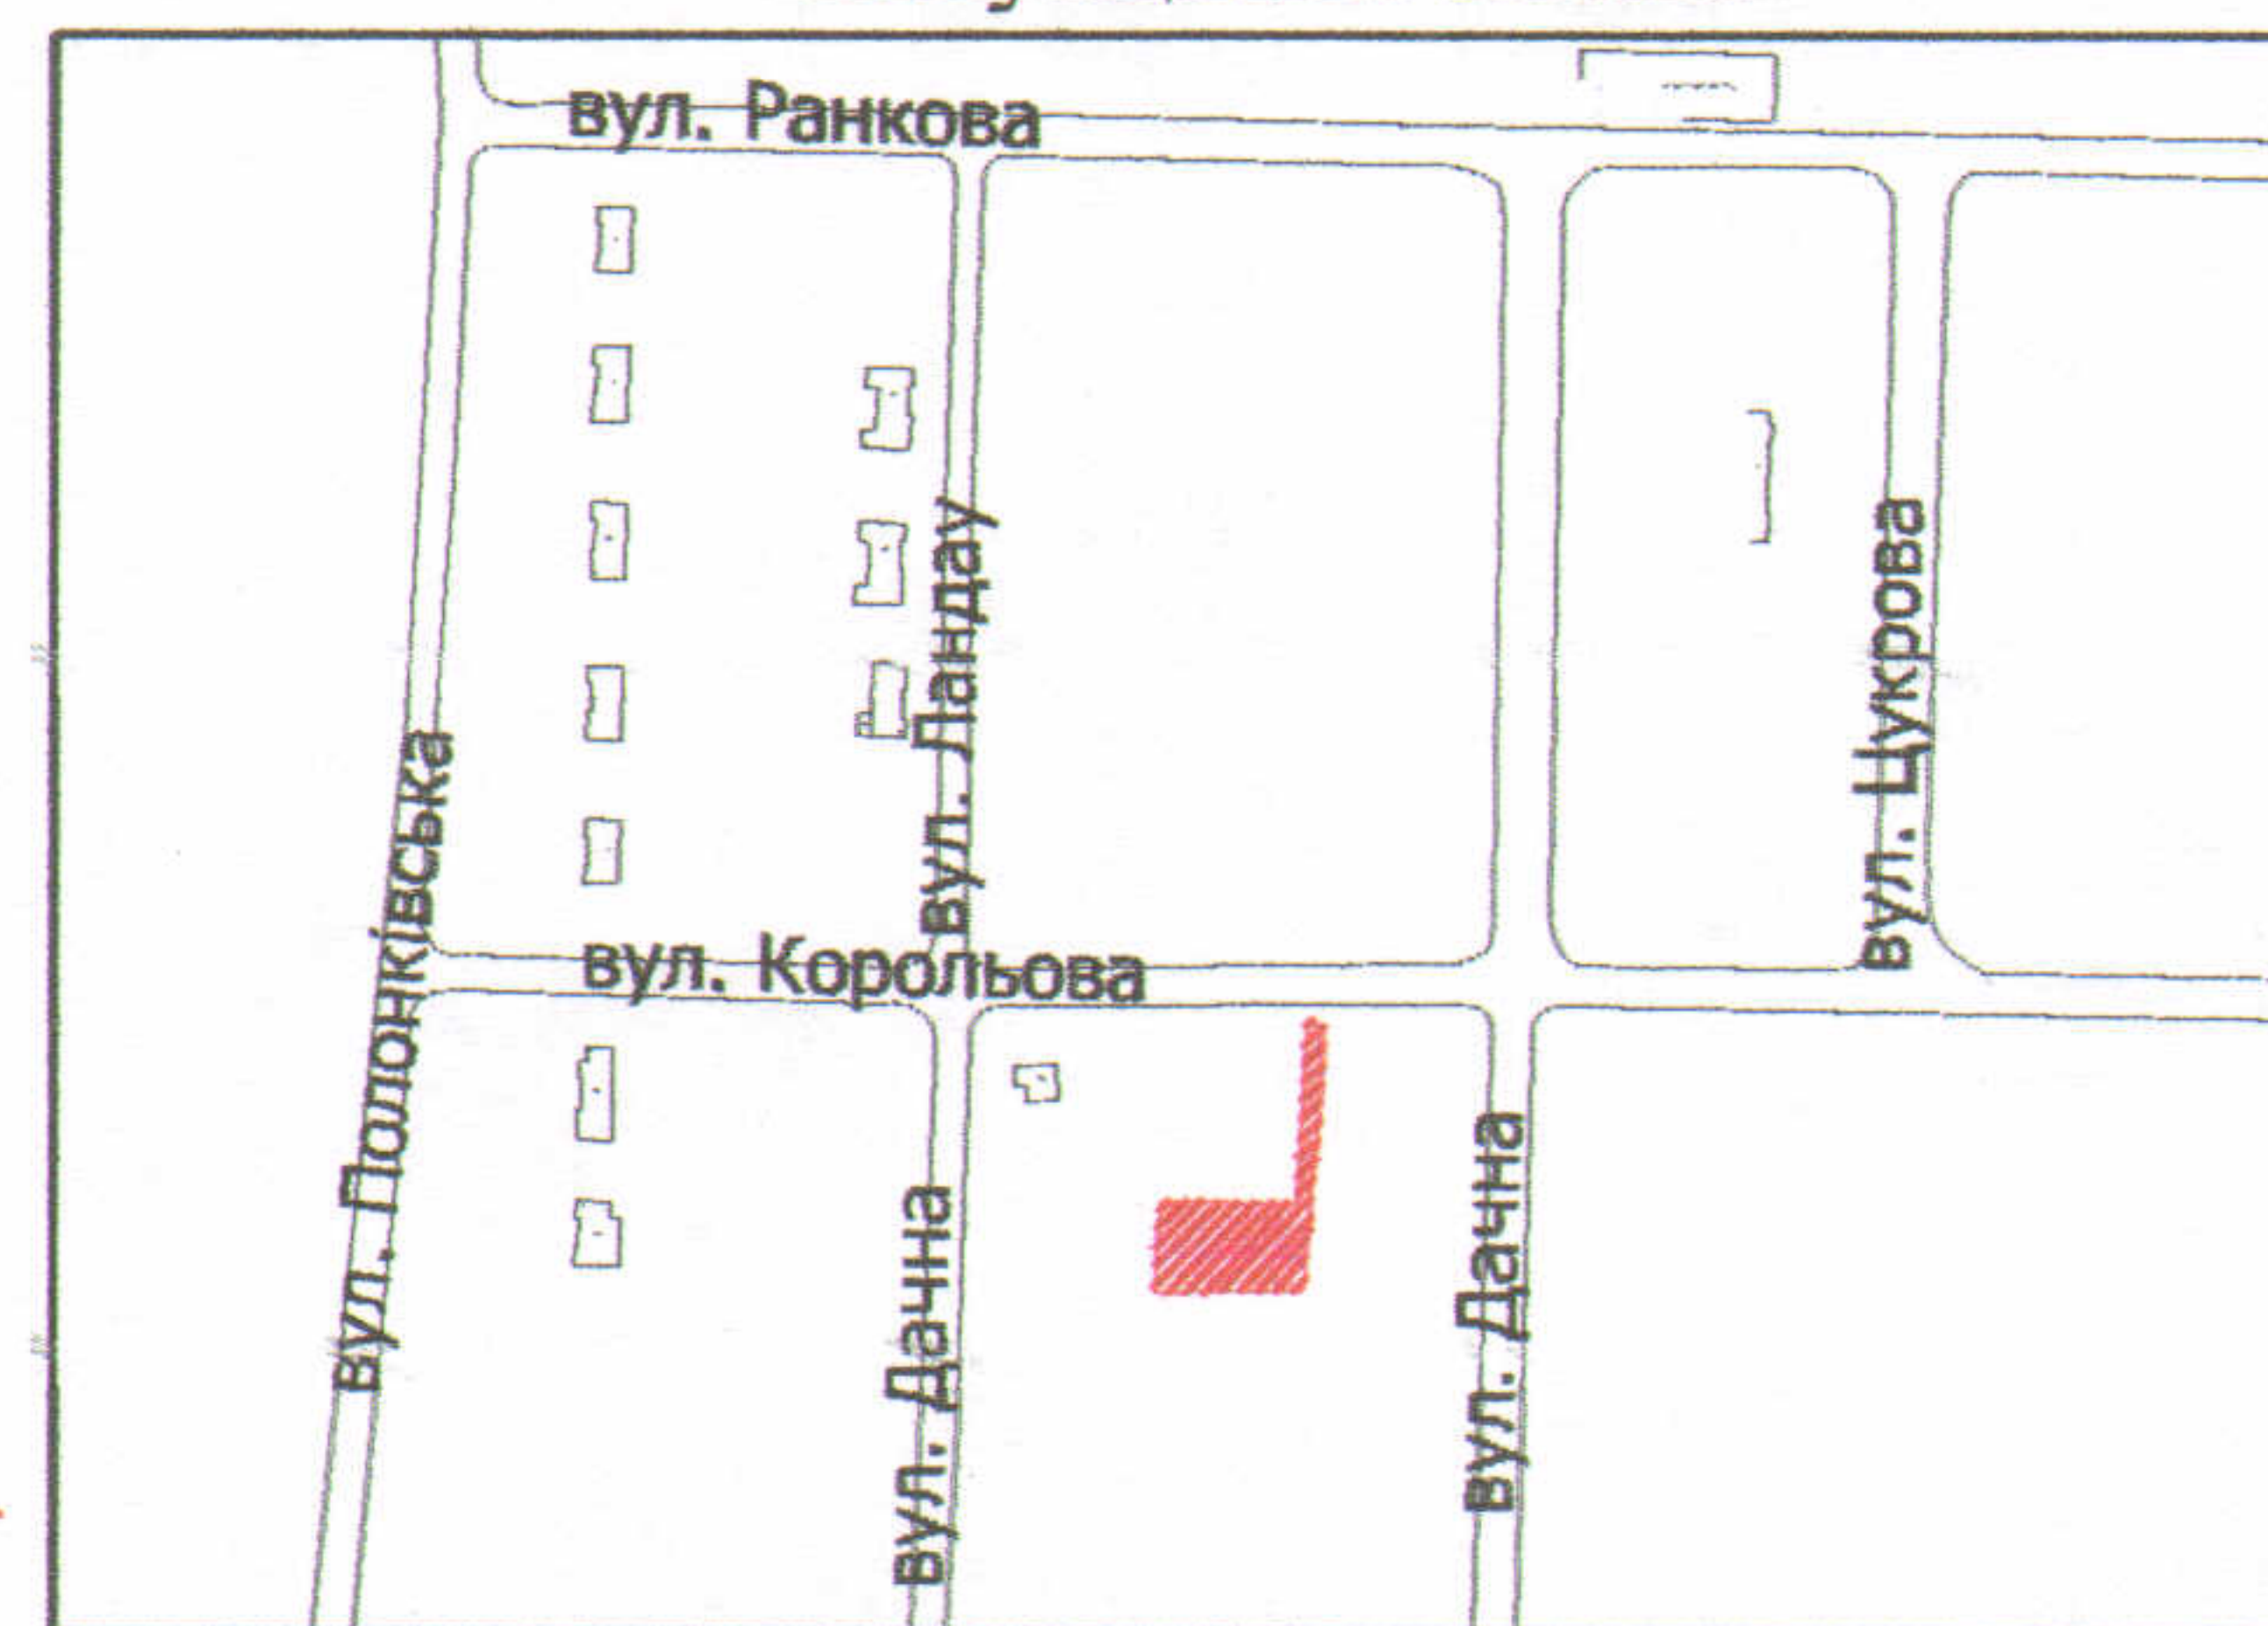

УМОВНІ ПОЗНАЧЕННЯ

- 0,1000 га** — земельна ділянка, що надається в оренду для будівництва та обслуговування жилого будинку, господарських будівель і споруд
- 0,1000 га** — земельна ділянка, що була надана в оренду гр. Поліводи Є.А., гр. Поліводи М.В., гр. Мізернюк Т.М., гр. Мізернюк М.Ю., гр. Близнюк Н.М., гр. Руднік С.М., гр. Грицюк О.М., гр. Поліводи О.М., гр. Логін К.М. згідно з договором оренди землі від 09.11.2011 за № 071010004000192
- 0,1000 га** — земельна ділянка у власності гр. Поліводи Є.А., гр. Поліводи М.В., гр. Мізернюк Т.М., гр. Мізернюк М.Ю., гр. Близнюк Н.М., гр. Руднік С.М., гр. Грицюк О.М., гр. Поліводи О.М., гр. Логін К.М. згідно з Державним актом на право приватної власності на земельну ділянку від 03.10.2011 за № 071010001000478 (Серія ЯК № 293537) для будівництва та обслуговування жилого будинку, господарських будівель та споруд
- 0,0613 га** — земельна ділянка у власності гр. Поліводи Є.А., гр. Поліводи М.В., гр. Мізернюк Т.М., гр. Мізернюк М.Ю., гр. Близнюк Н.М., гр. Руднік С.М., гр. Грицюк О.М., гр. Поліводи О.М., гр. Логін К.М. згідно з Державним актом на право приватної власності на земельну ділянку від 03.10.2011 за № 071010001000479 (Серія ЯК № 293538) для ведення садівництва
- 0,0025 га** — обмеження, встановлені щодо використання земельної ділянки (охоронні зони навколо інженерних комунікацій (01.08) - каналізація)
- 0,0036 га** — обмеження, встановлені щодо використання земельної ділянки (охоронні зони навколо (вздовж) об'єкта енергетичної системи (01.05) - КТП-243)

СЕКРЕТАР МІСЬКОЇ РАДИ

Григорій ПУСТОВІТ

	Масштаб 1: 500	
	Площа ділянки (га)	З них
		у власність
0,1000	-	0,1000