

ПЛАН
земельної ділянки

Кадастровий номер:
0710100000:33:010:0084

Адреса: м. Луцьк, вул. Ківерцівська, 61


Землекористувачі: громадяни

Романюк Галина Матвіївна,

Романюк Наталія Євгеніївна

Додаток до рішення міської ради
№ _____ від " _____ " _____ 202__ р.

Ситуаційна схема

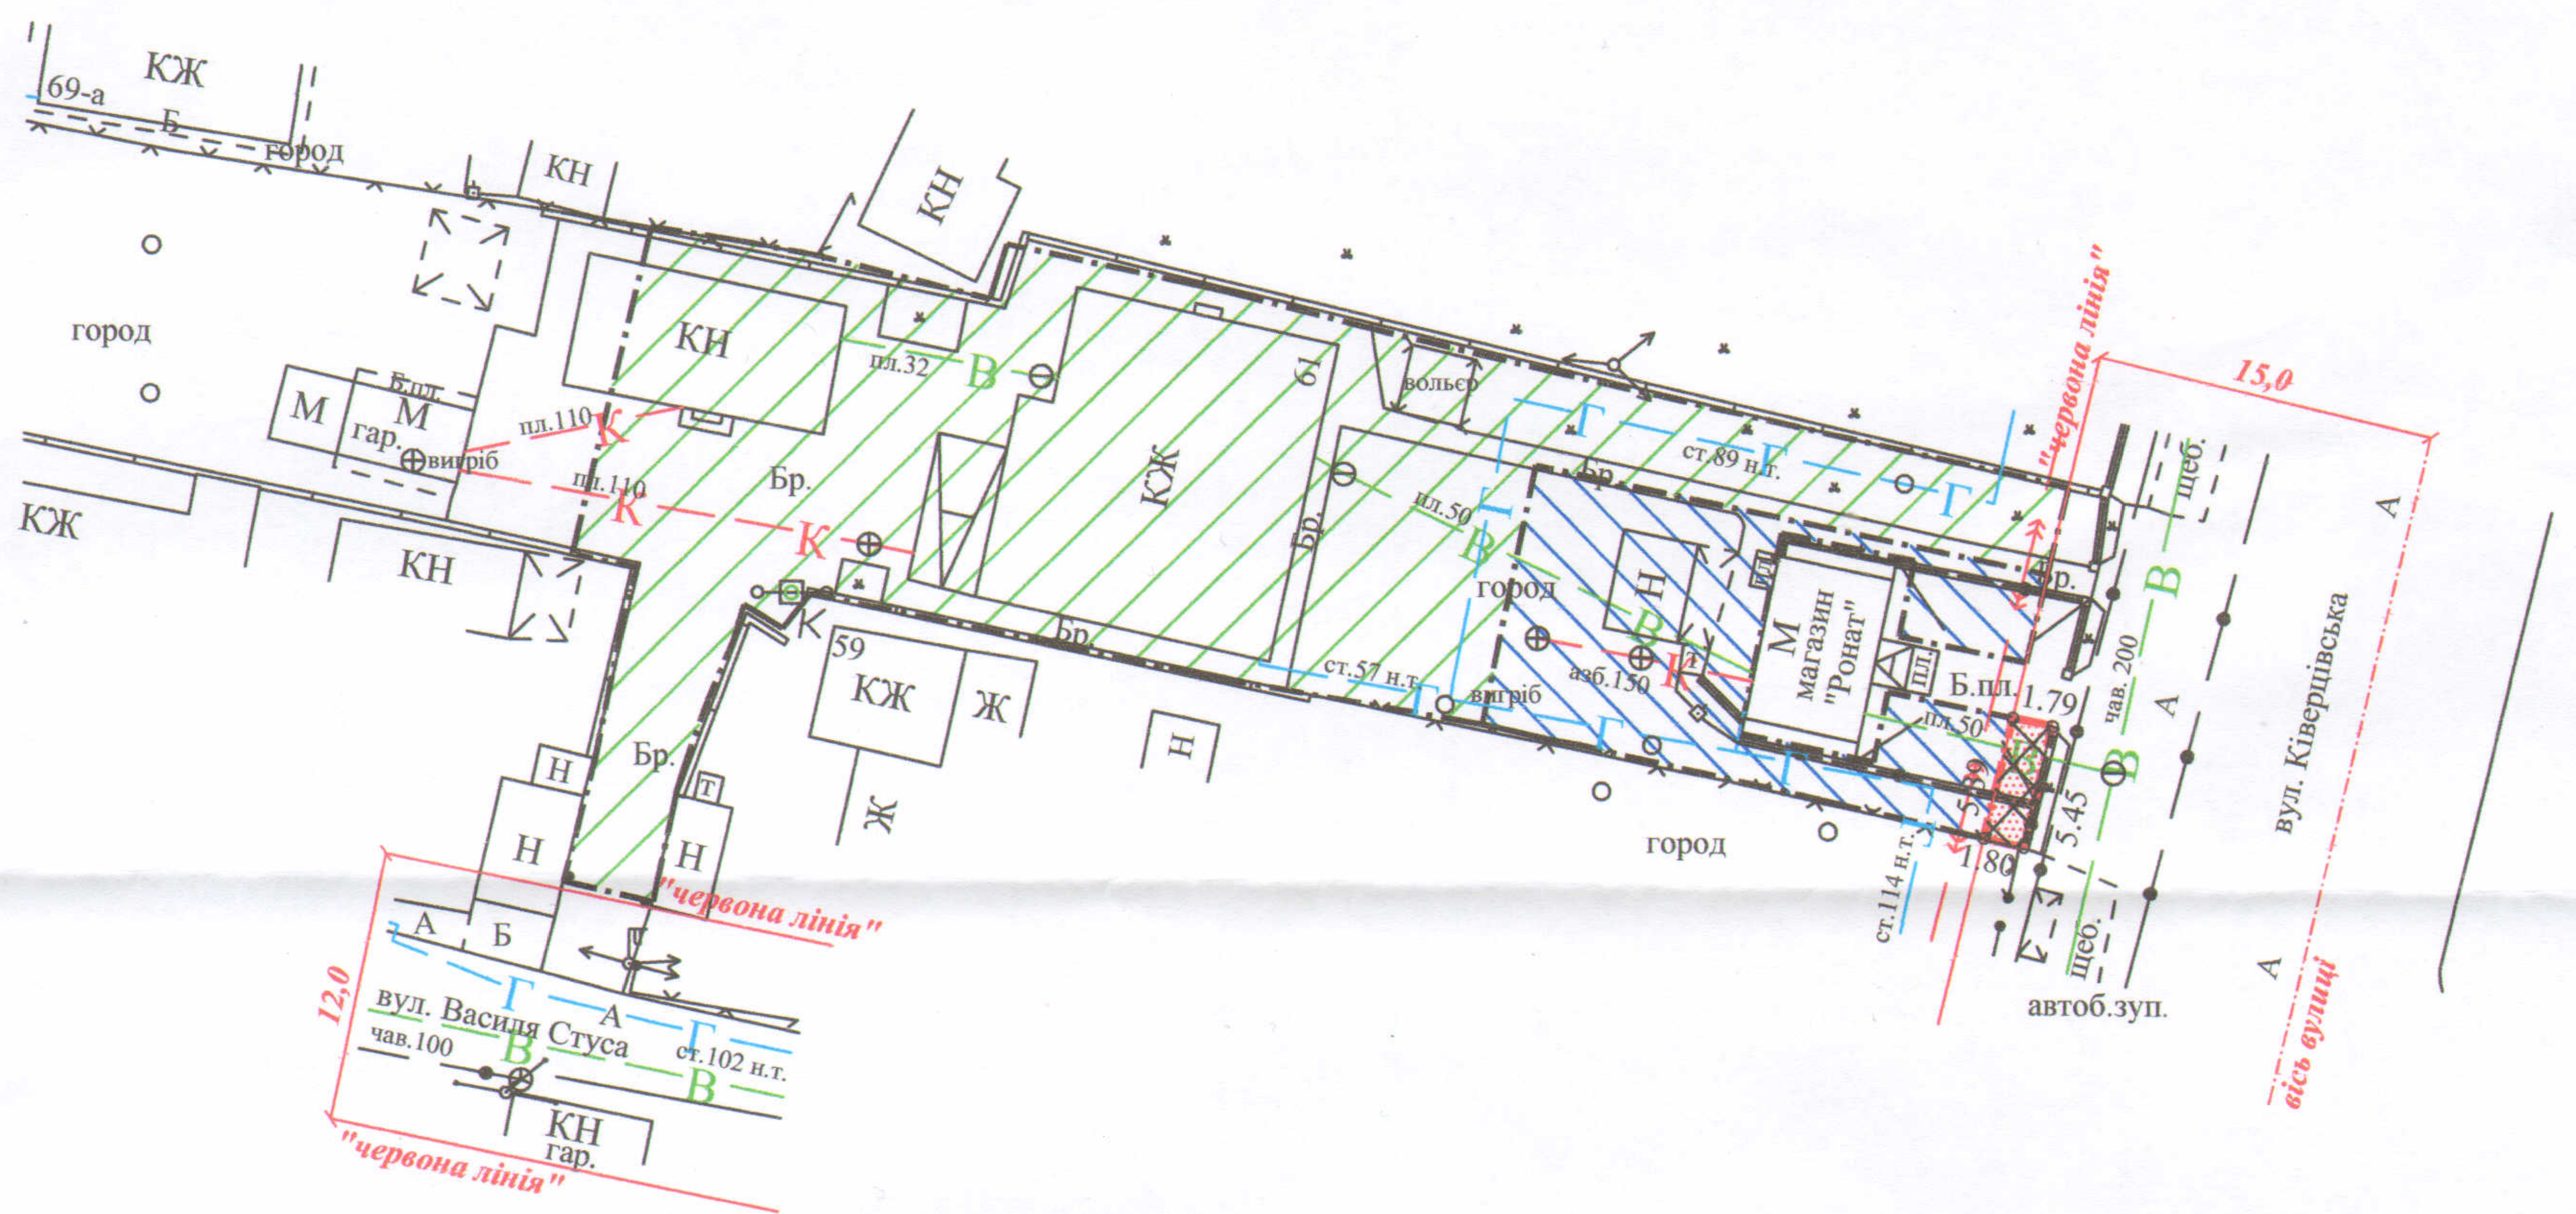

УМОВНІ ПОЗНАЧЕННЯ:

- 0,0010 га** - земельна ділянка, що надається в оренду в межах «червоних ліній» для обслуговування жилого будинку, господарських будівель і споруд
- 0,0010 га** - земельна ділянка, що була надана в оренду гр. Романюку Є.В. згідно з договором оренди землі від 07.09.2012 за № 071010004000683
- 0,0801 га** - земельна ділянка гр. Романюк Г.М., право власності на яку зареєстроване у Державному реєстрі речових прав на нерухоме майно 11.04.2018, номер запису про право власності: 25668231, для будівництва і обслуговування житлового будинку, господарських будівель і споруд (присадибна ділянка)
- 0,0199 га** - земельна ділянка гр. Романюк Н.Є., право власності на яку зареєстроване у Державному реєстрі речових прав на нерухоме майно 18.05.2017, номер запису про право власності: 20467271, для будівництва і обслуговування житлового будинку, господарських будівель і споруд (присадибна ділянка)
- 0,0010 га** - обмеження, встановлені щодо використання земельної ділянки (охоронна зона навколо інженерних комунікацій (01.08) - водопровід, підземна кабельна лінія електрозв'язку)
- 0,0010 га** - обмеження, встановлене щодо використання земельної ділянки (03 - санітарно-захисна зона навколо залізниці та АЗС)

СЕКРЕТАР МІСЬКОЇ РАДИ

Григорій ПУСТОВІТ

Підприємець Сертифікований	Шубич С.С.	Масштаб 1:500		
Відповідальний за якість робіт	Шубич С.С.			
Виконав Сергій Виконав № 008813	Шубич С.С.		Площа ділянки (га)	З них
ФО-П Шубич С.С.			у власність	в оренду
		0,0010	---	0,0010