Додаток до рішення міської ради
№ _____ від "__"_____ 202__ р.

ПЛАН
земельної ділянки

Кадастровий номер: *0710100000:41:022:0017*
Адреса: *м. Луцьк, вул. Ранкова, 18/2*
Землекористувачі:
громадянин Васильченко Михайло Іванович
громадянка Васильченко Надія Володимирівна
громадянка Коробко Іванна Михайлівна

Ситуаційна схема

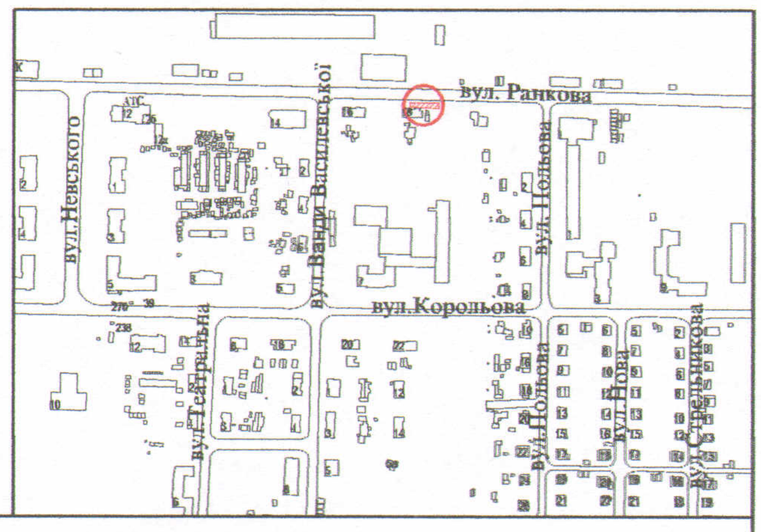

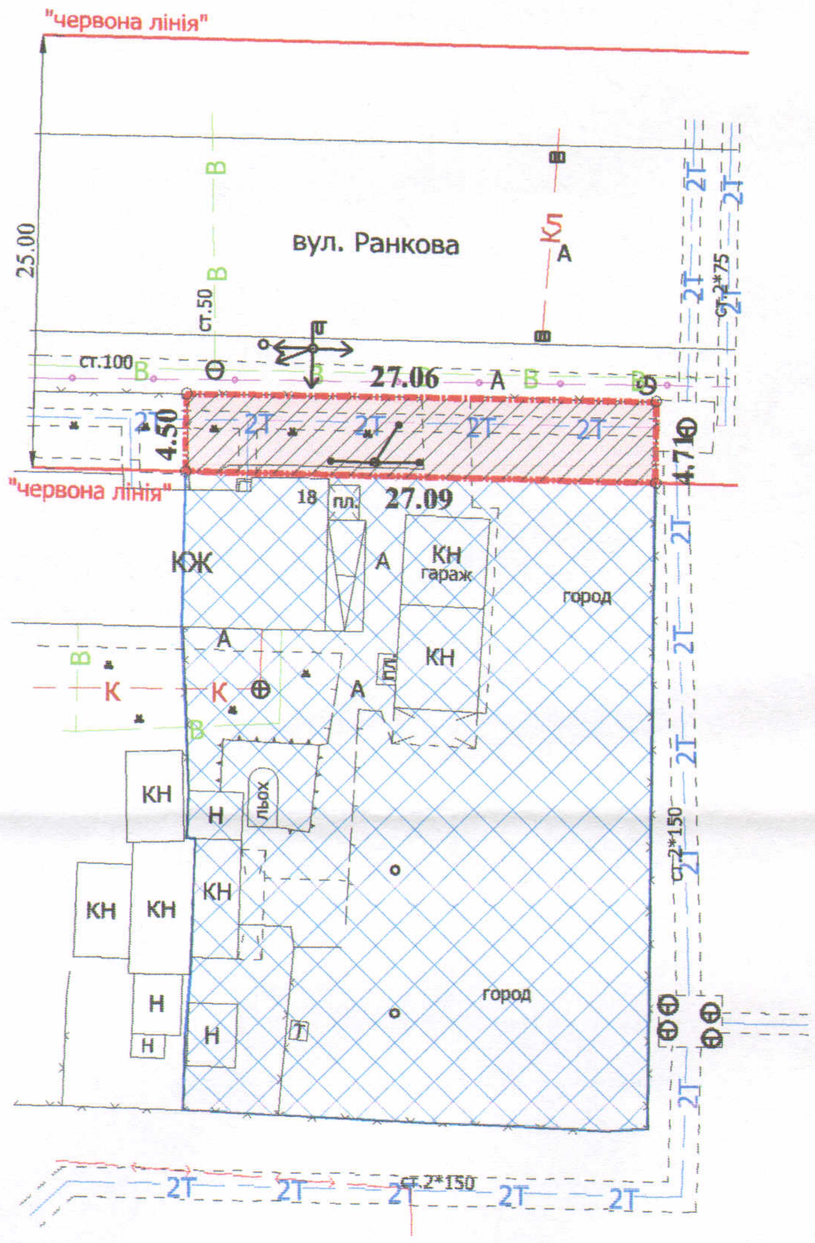

УМОВНІ ПОЗНАЧЕННЯ

0,0125 га — земельна ділянка, що надається в оренду в межах "червоних ліній" для обслуговування жилого будинку, господарських будівель і споруд

0,0125 га — земельна ділянка, що була надана в оренду гр. Васильченку М.І., гр. Васильченко Н.В., гр. Коробко (Почапинській) І.М. , гр. Дікушиній О.С. згідно з договором оренди землі від 27.04.2010 за № 041007700182

0,1000 га — земельна ділянка у власності гр. Васильченка М.І., гр. Васильченко Н.В., гр. Коробко І.М. згідно з Державним актом на право власності на земельну ділянку від 20.05.2010 за № 011007700536 (Серія ЯЛ № 496501) та право власності гр. Коробко І.М. зареєстроване в Державному реєстрі речових прав на нерухоме майно 28.02.2018, номер запису про право власності: 25254690, для будівництва та обслуговування жилого будинку, господарських будівель і споруд

0,0125 га — обмеження, встановлені щодо використання земельної ділянки (охоронні зони навколо інженерних комунікацій (01.08) - водопровід, теплотраса, повітряна лінія електропередачі, підземна кабельна лінія електрозв 'язку, повітряна лінія електрозв'язку)

СЕКРЕТАР МІСЬКОЇ РАДИ _____ Григорій ПУСТОВІТ

Директор		Завадський В.М.	Масштаб 1: 500		
Перевірив		Завадський В.М.			
Виконав		Сілюк О.П.	Площа ділянки (га)	З них	
ПП "Луцькземресурс"				у власність	в оренду
			0,0125	-	0,0125