ПЛАН
земельної ділянки

Додаток до рішення міської ради
№ _____ від "___" _____ 2020 р.

Кадастровий № : *0710100000:22:144:0018*

Адреса: *м. Луцьк, вул. Кривоноса, 9/1,3*

Землекористувач:

громадянин Борисюк Станіслав Анатолійович

Ситуаційна схема

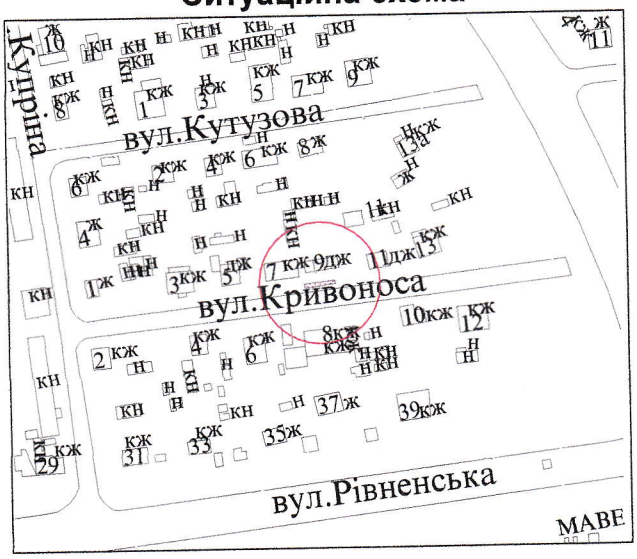

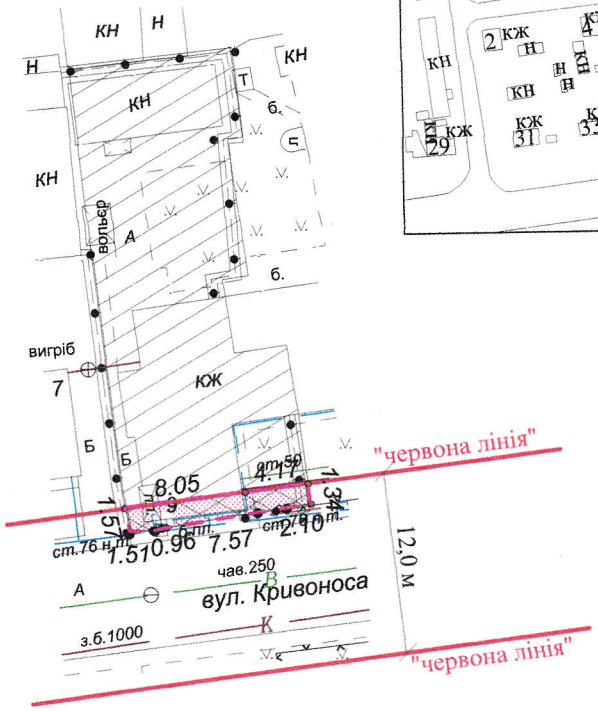

УМОВНІ ПОЗНАЧЕННЯ

0,0018 га - земельна ділянка, що надається в оренду в межах "червоних ліній" для обслуговування жилого будинку, господарських будівель і споруд

0,0018 га - земельна ділянка, що була надана в оренду громадянці Чибиряк Г.В. (право власності Луцької міської територіальної громади в особі Луцької міської ради зареєстроване в Державному реєстрі речових прав на нерухоме майно від 07.10.2019, номер запису про право власності: 33588835)

0,0309 га - земельна ділянка громадянина Борисюка С.А., право власності на яку зареєстроване в Державному реєстрі речових прав на нерухоме майно від 15.06.2017, номер запису про право власності: 20935248, для будівництва і обслуговування житлового будинку, господарських будівель і споруд (присадибна ділянка)

0,0018 га - обмеження, встановлені щодо використання земельної ділянки (охоронні зони навколо інженерних комунікацій (01.08) - повітряна лінія електропередачі, газопровід, водопровід)

СЕКРЕТАР МІСЬКОЇ РАДИ _____ **Григорій ПУСТОВІТ**

Масштаб 1 : 500

Підприємець	Площа земельної ділянки (га)	З них	
		в оренду	у власність
ФІЗИЧНА ОСОБА-ПІДПРИЄМЕЦЬ РОМАНЮК ЮРІЙ МИКОЛАЙОВИЧ	0,0018	0,0018	-

Ю.М.Романюк