
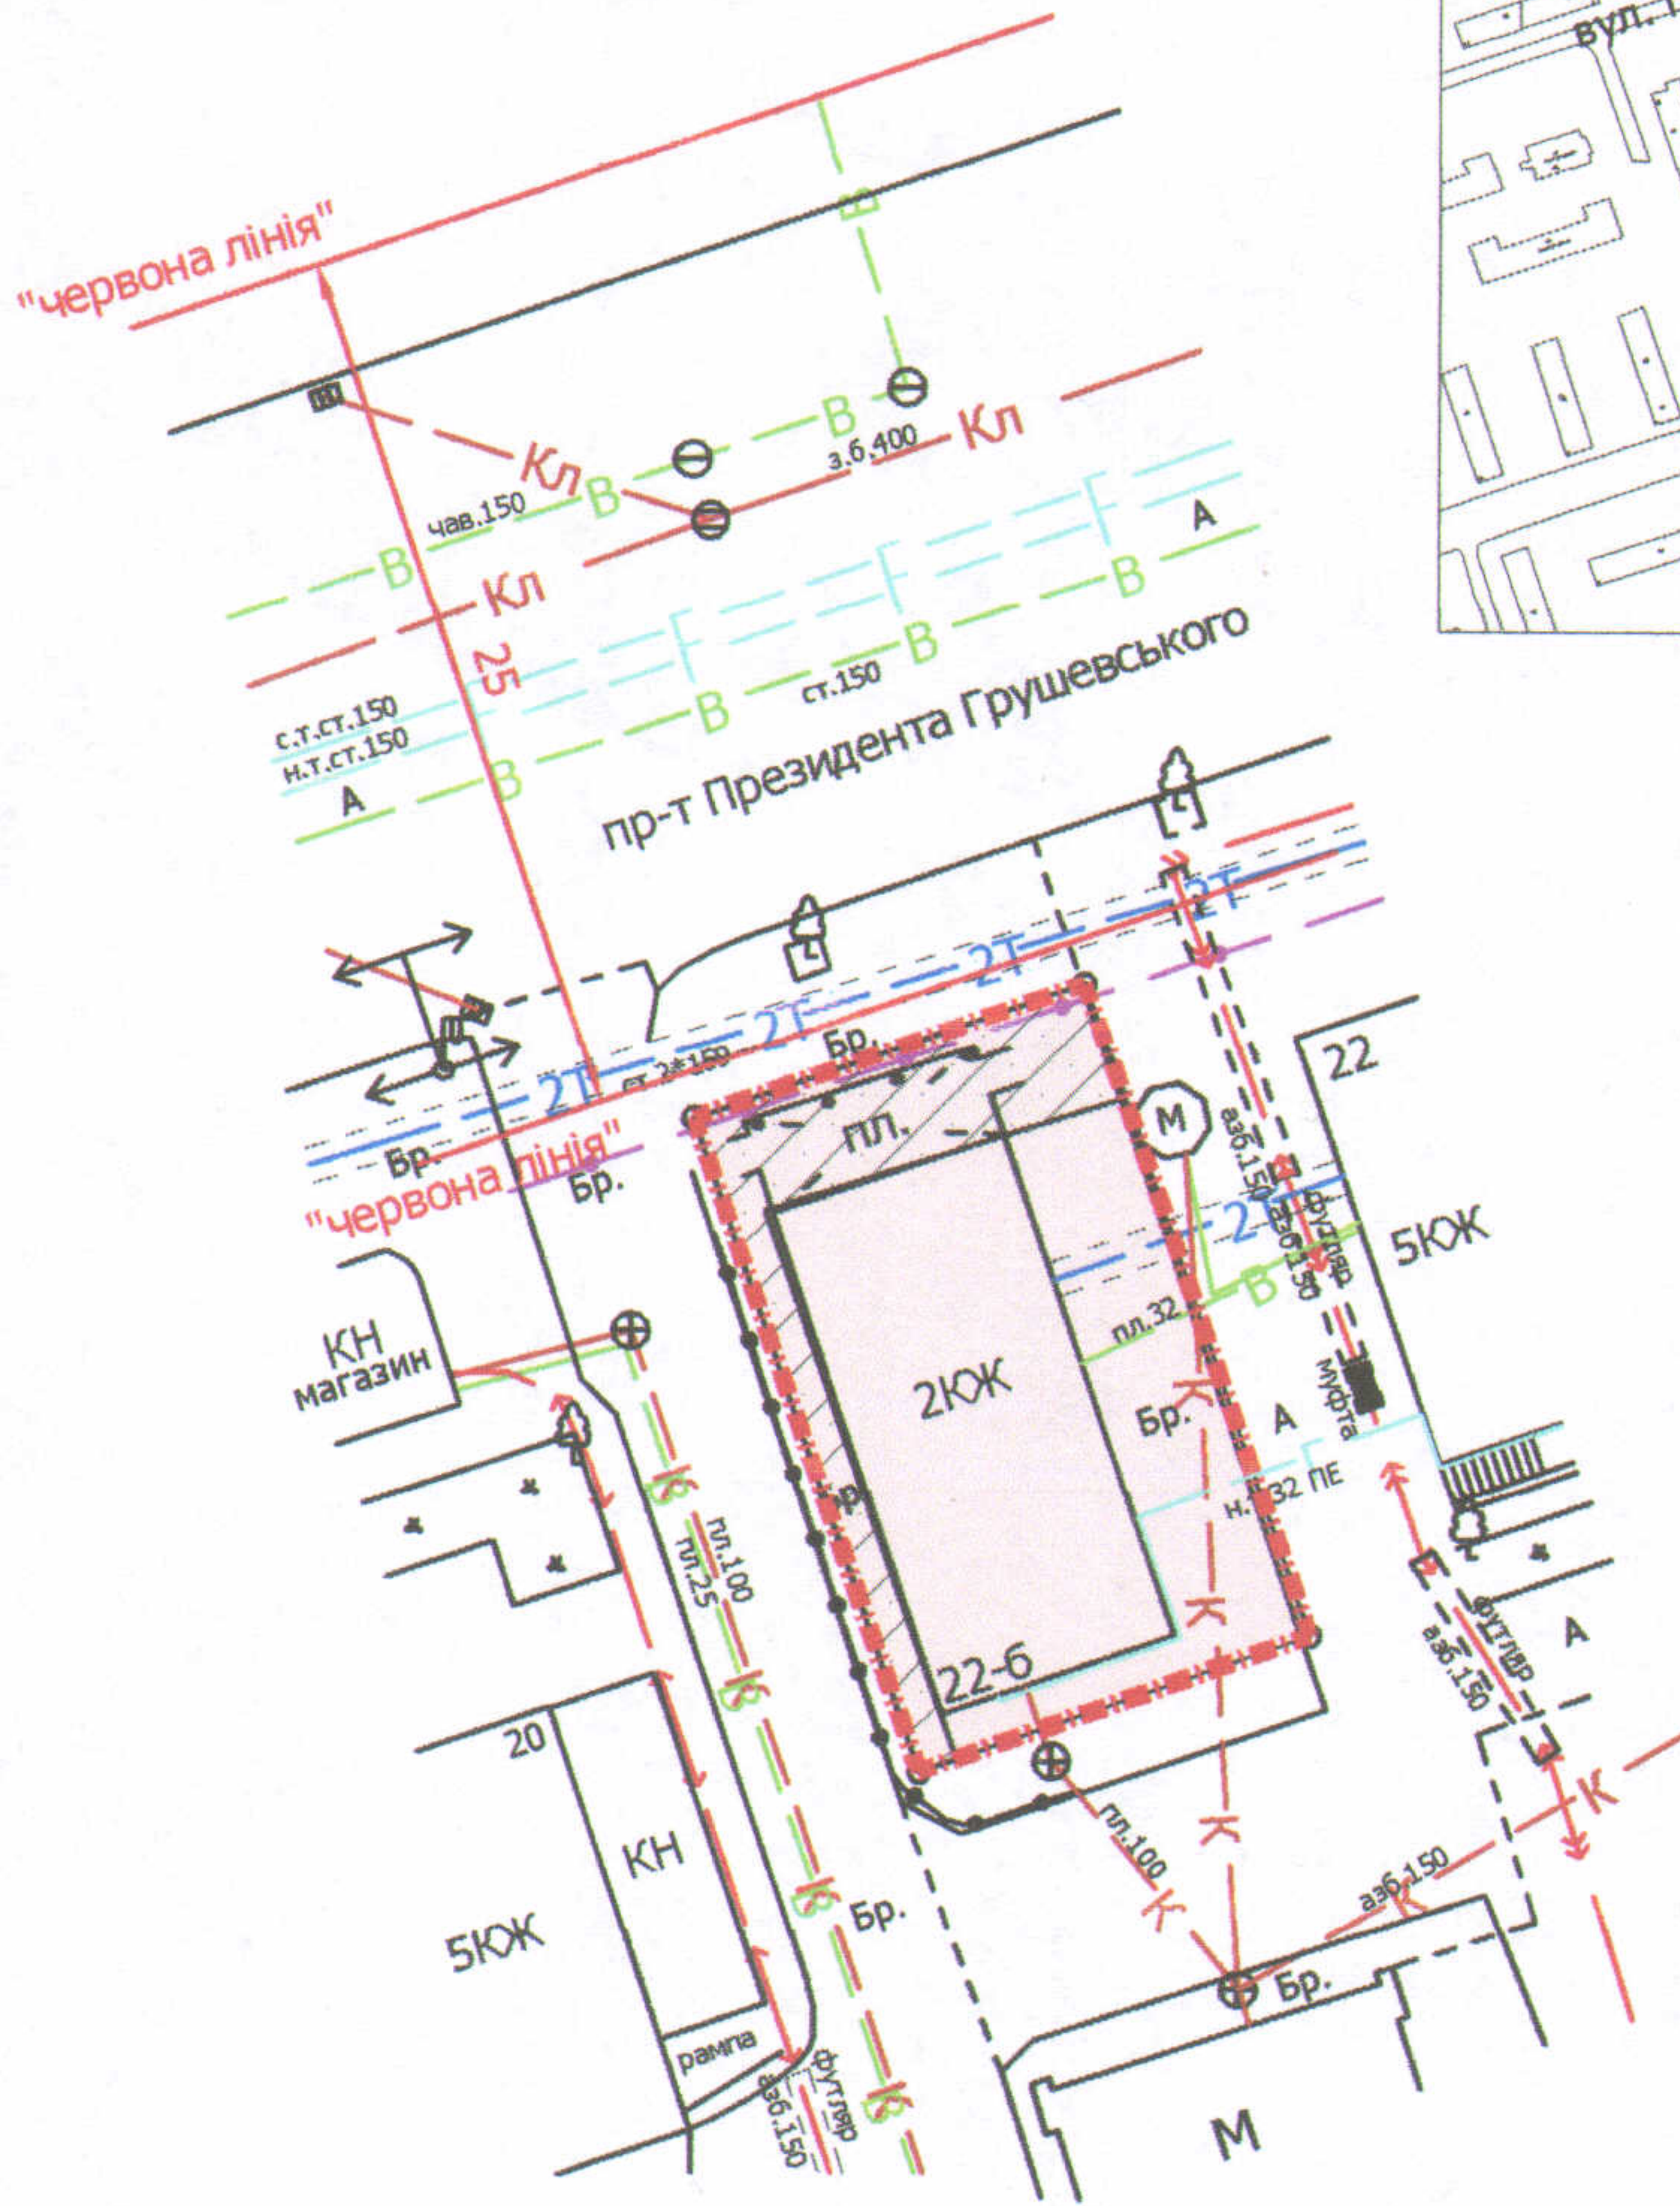


ПЛАН
земельної ділянки

Додаток до рішення міської ради
№ _____ від "___" _____ 20__ р.

Кадастровий номер: 0710100000:11:010:0042
Адреса: м. Луцьк, пр-т Президента Грушевського, 22-б
Землекористувач:
громадянин Мабудов Фузулі Мікаїл огли

Ситуаційний план

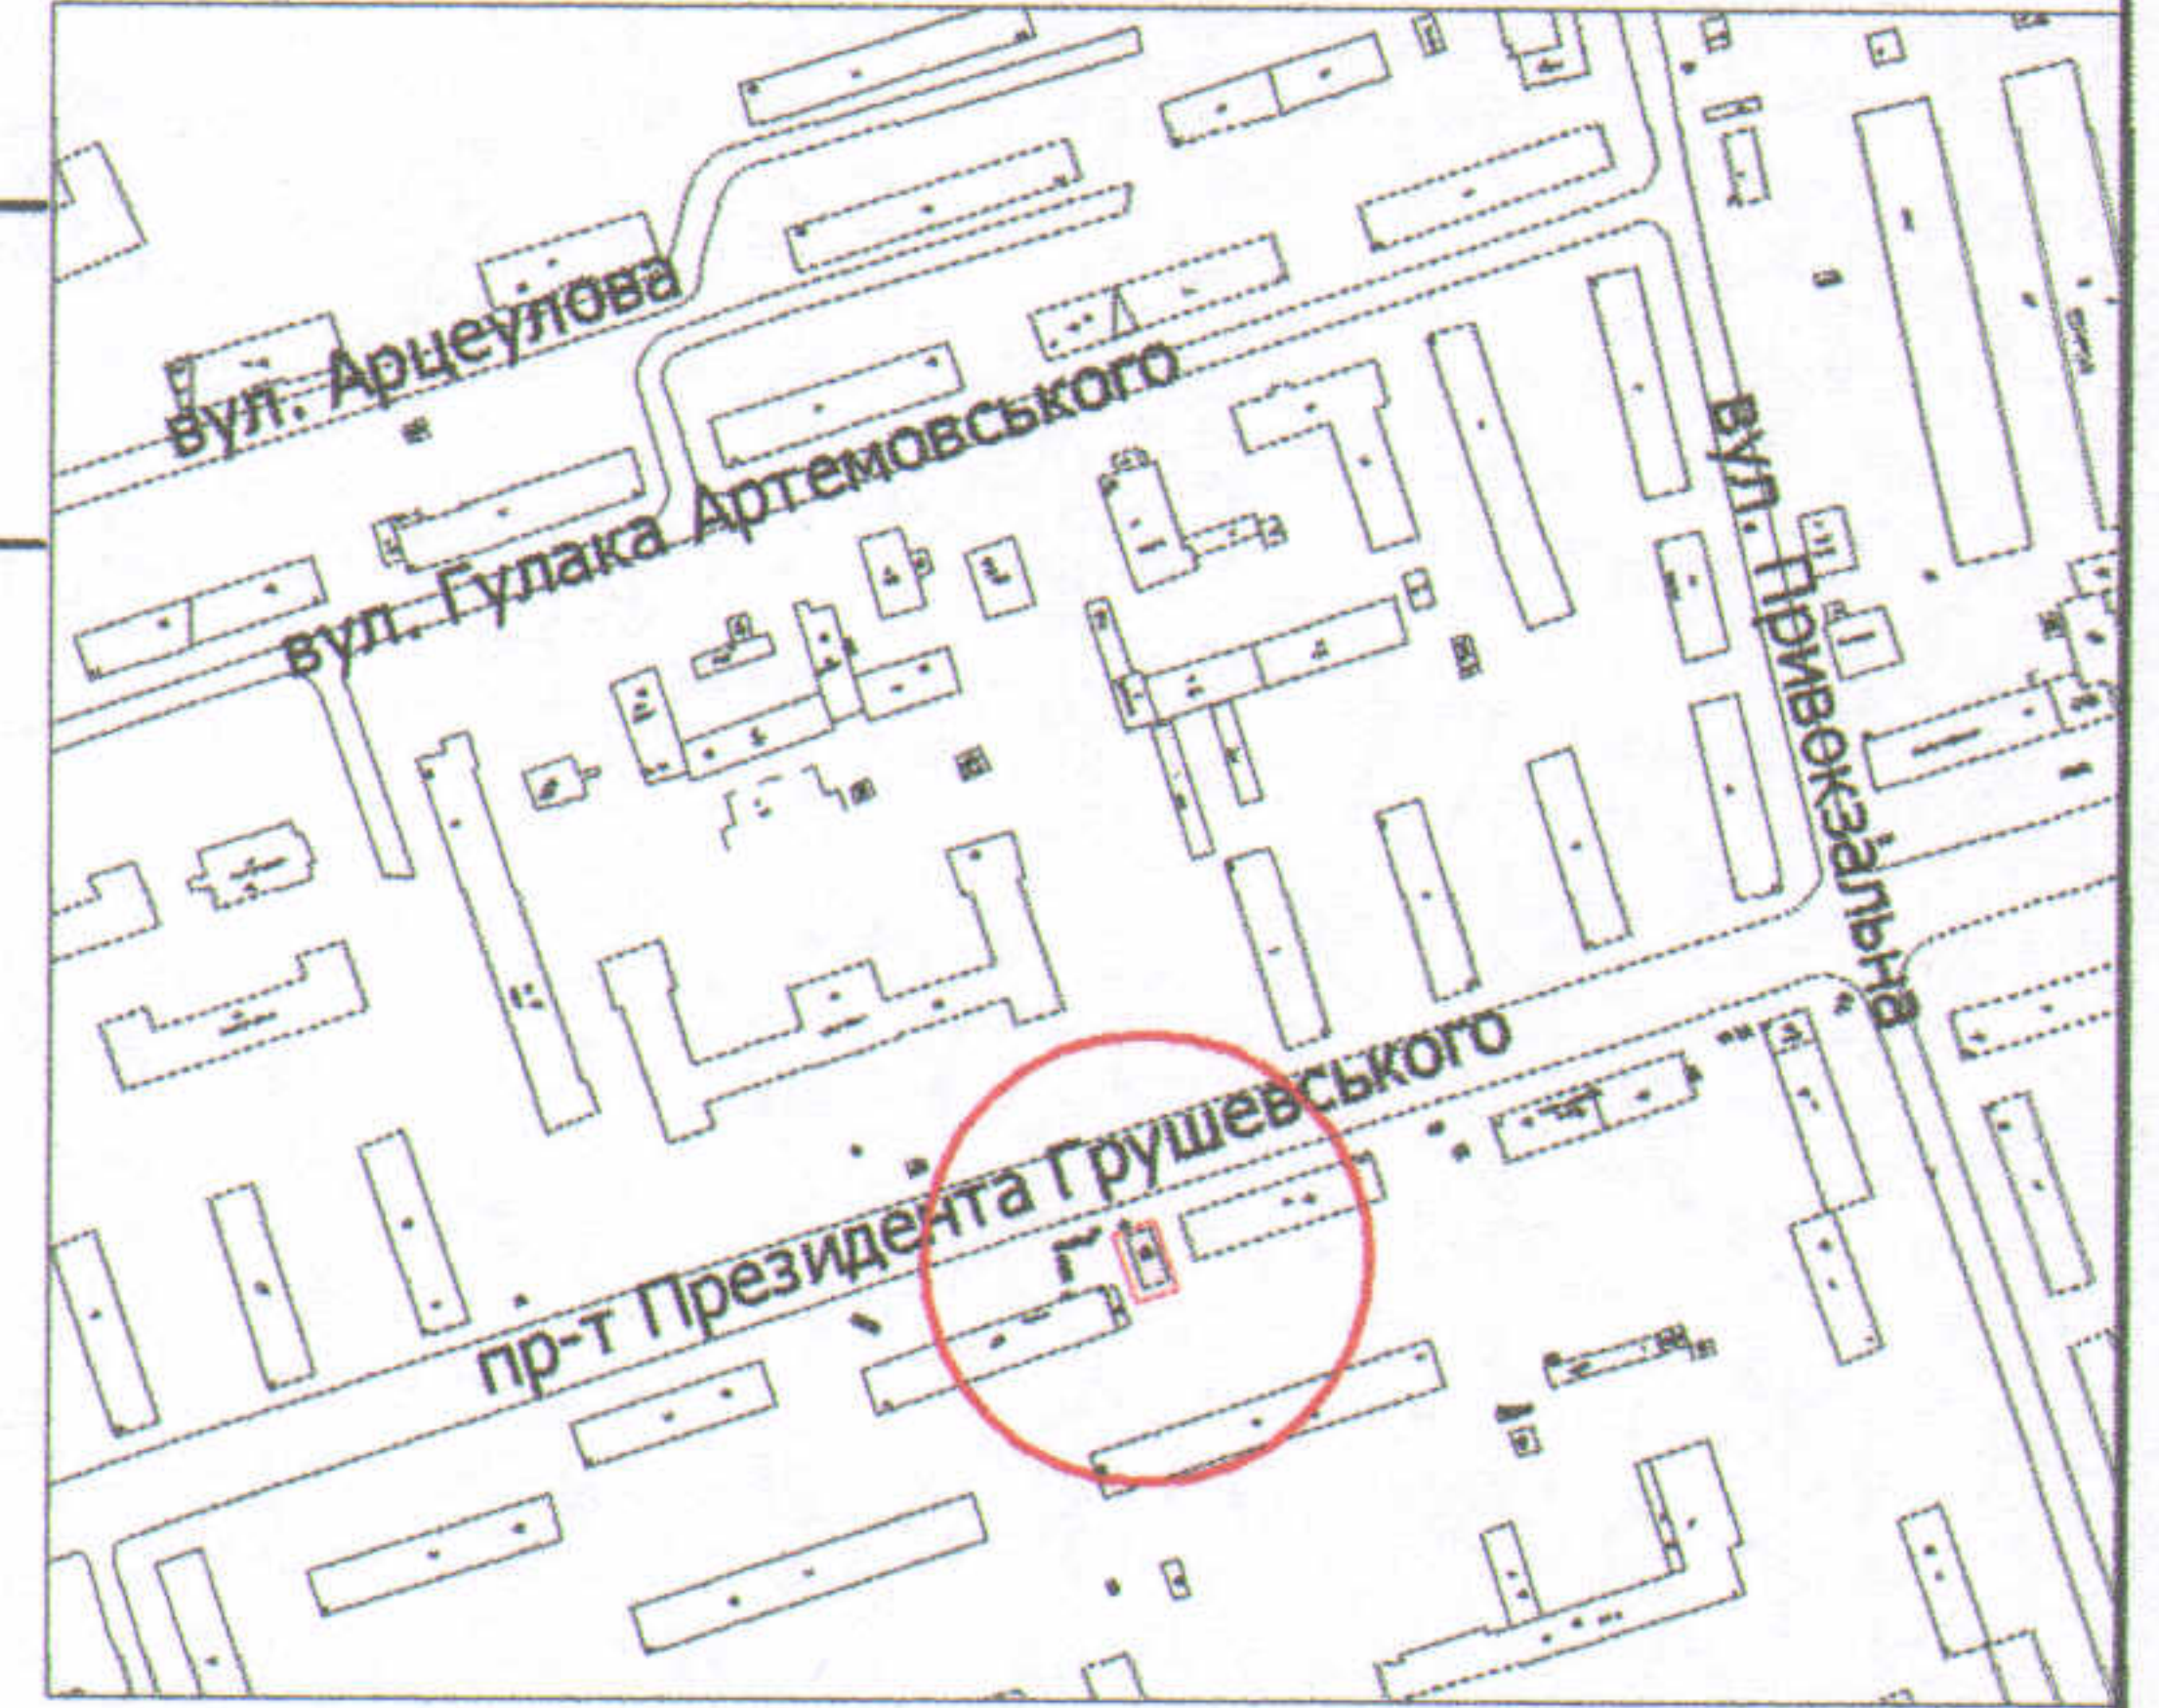

УМОВНІ ПОЗНАЧЕННЯ

- 0,0228 га** — земельна ділянка, що планується до продажу у власність (шляхом викупу) для будівництва та обслуговування об'єктів туристичної інфраструктури та закладів громадського харчування В.03.08 (для обслуговування кафе)
- 0,0228 га** — земельна ділянка, що перебуває в оренді згідно з договором оренди землі від 13.11.2013, поновленим додатковою угодою про поновлення договору оренди землі від 06.06.2016 (право оренди земельної ділянки зареєстроване в Державному реєстрі речових прав на нерухоме майно 06.06.2014, номер запису про інше речове право: 4585622) для обслуговування кафе
- 0,0056 га** — обмеження, встановлені щодо використання земельної ділянки (охоронні зони навколо інженерних комунікацій (01.08) - водопровід, теплотраса, підземна кабельна лінія електрозв'язку)

СЕКРЕТАР МІСЬКОЇ РАДИ

Григорій ПУСТОВІТ

Директор	Завадський В.М.	Масштаб 1: 500	Площа ділянки (га)	З них	
Перевірив	Завадський В.М.			у власність (шляхом викупу)	в оренду
Виконав	Кунц О.Ю.		0,0228	-	-

