

ПЛАН
земельної ділянки

Додаток до рішення міської ради
№ _____ від "___" _____ 201__ р.



Ситуаційна схема

Кадастровий номер: 0710100000:22:007:0082

Адреса: м. Луцьк, вул. Ціолковського, 17

Землекористувач:

громадянин Оласюк Георгій Іванович

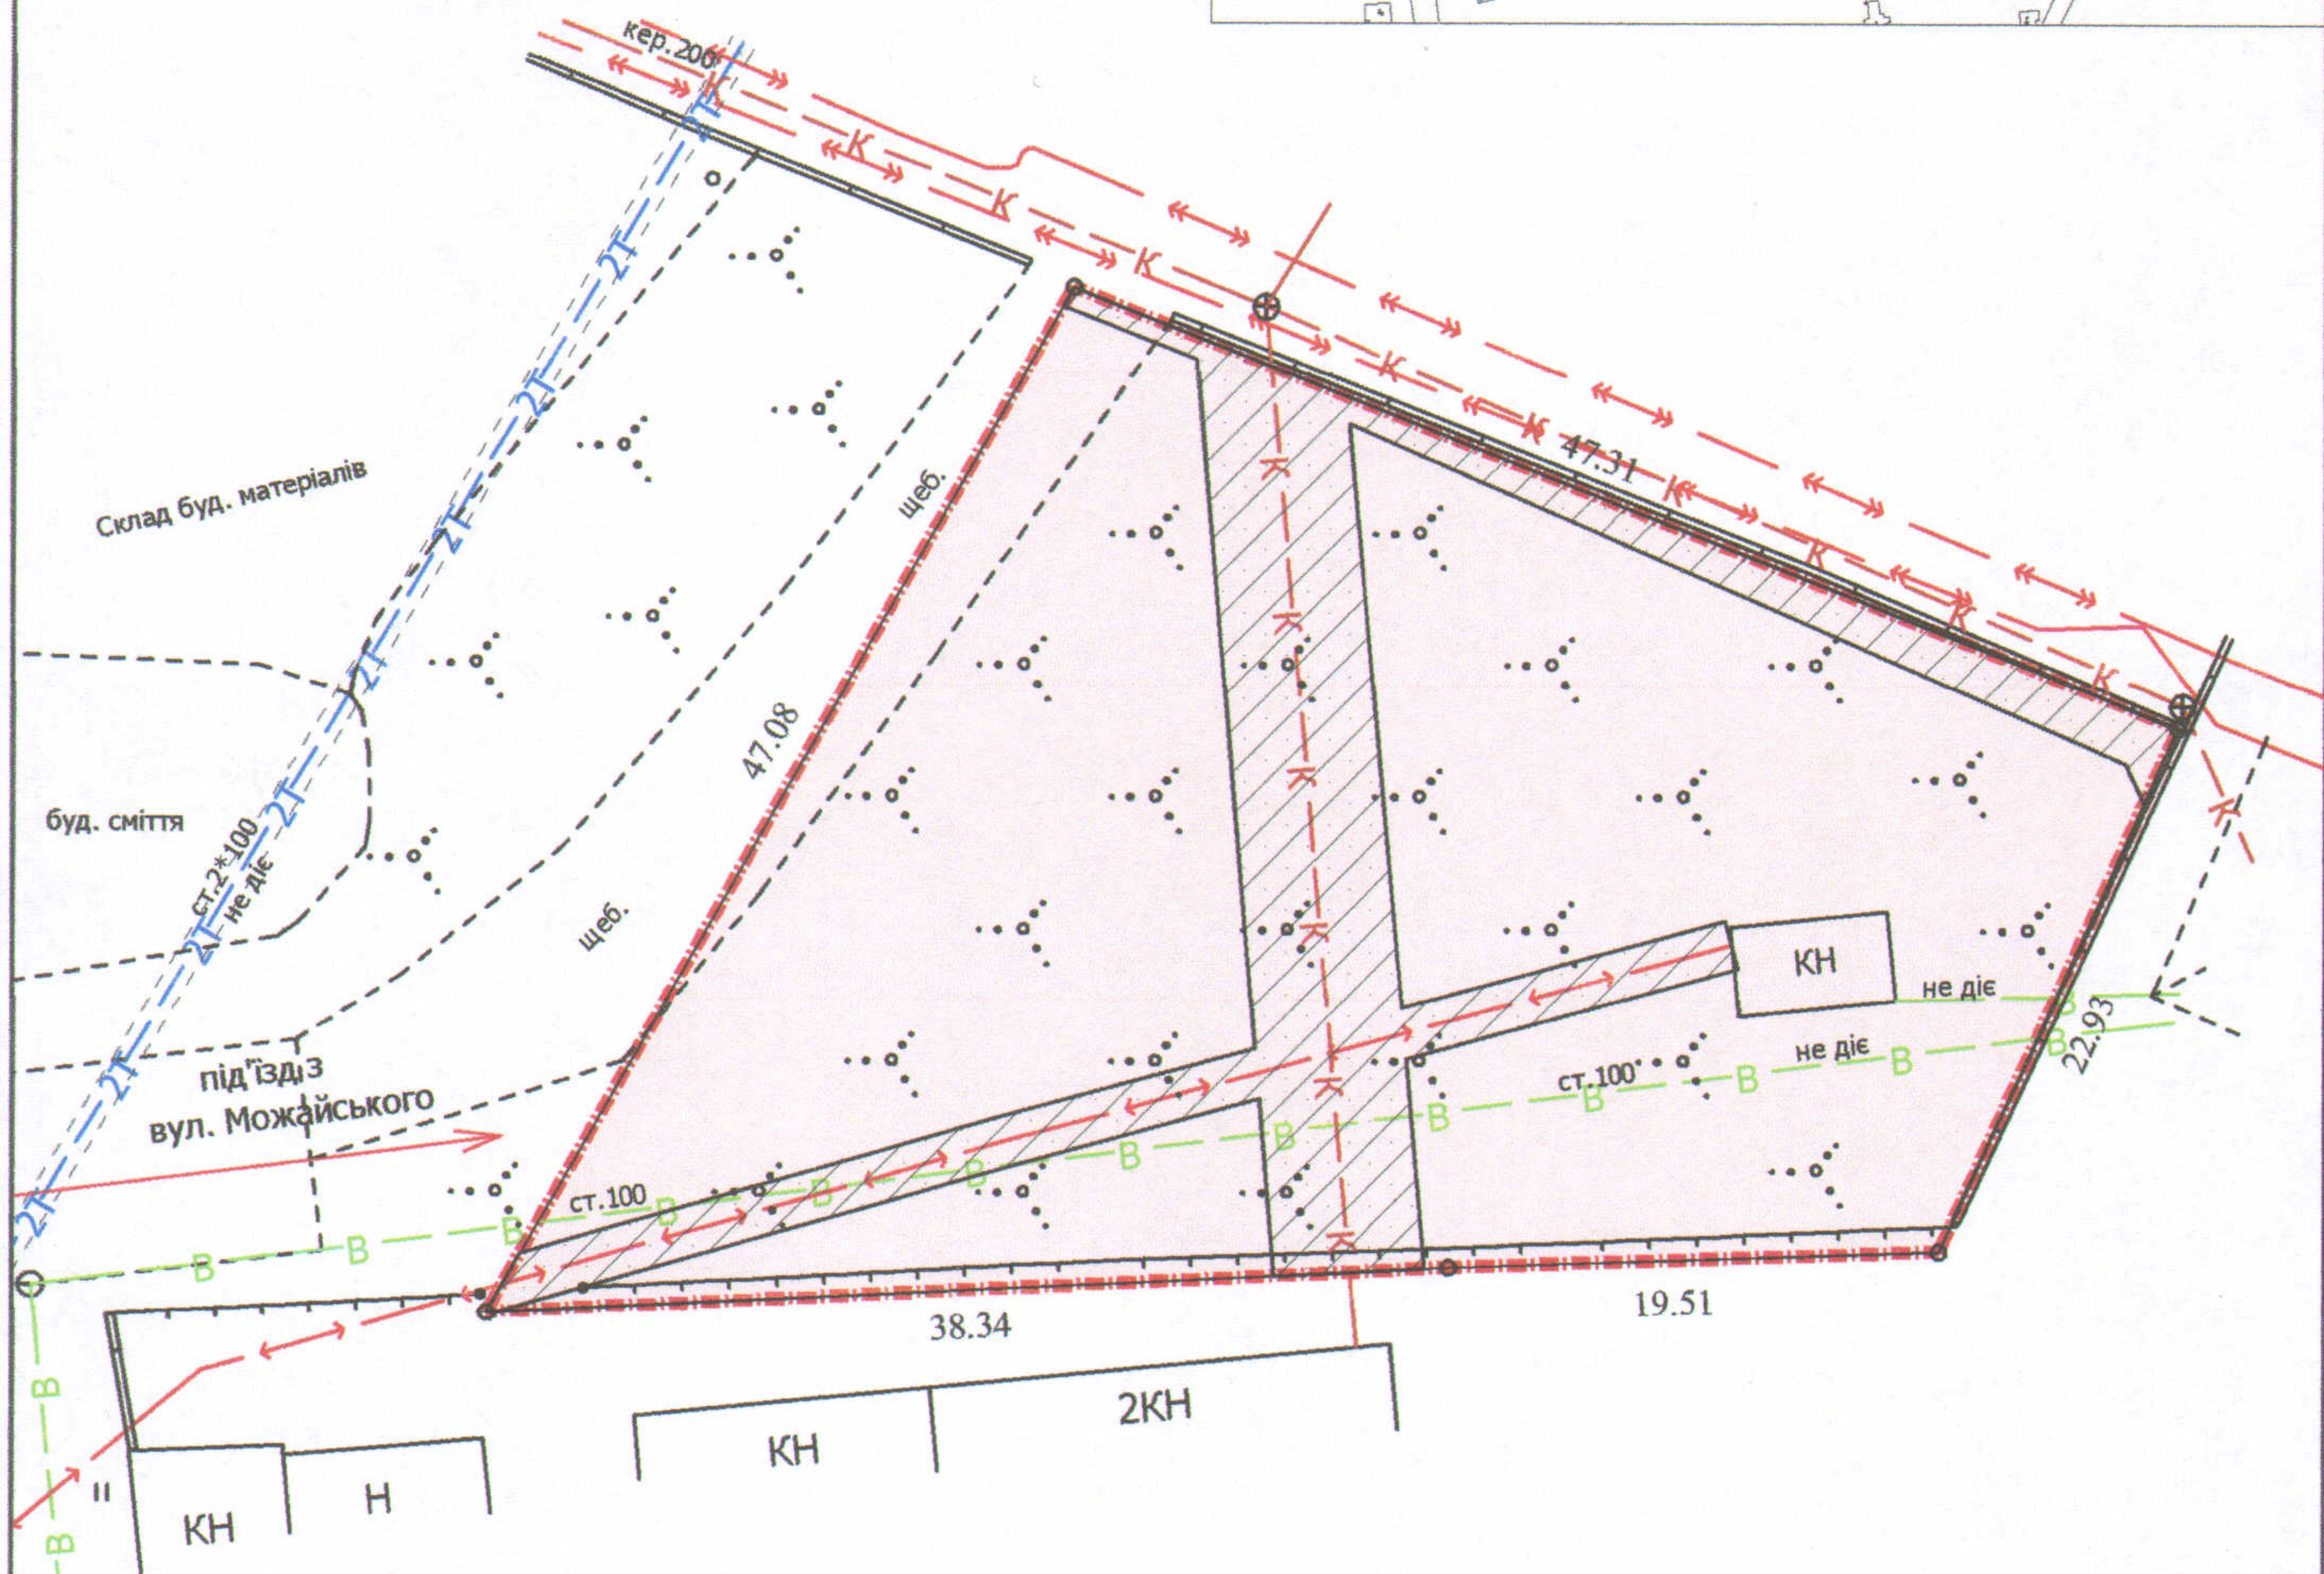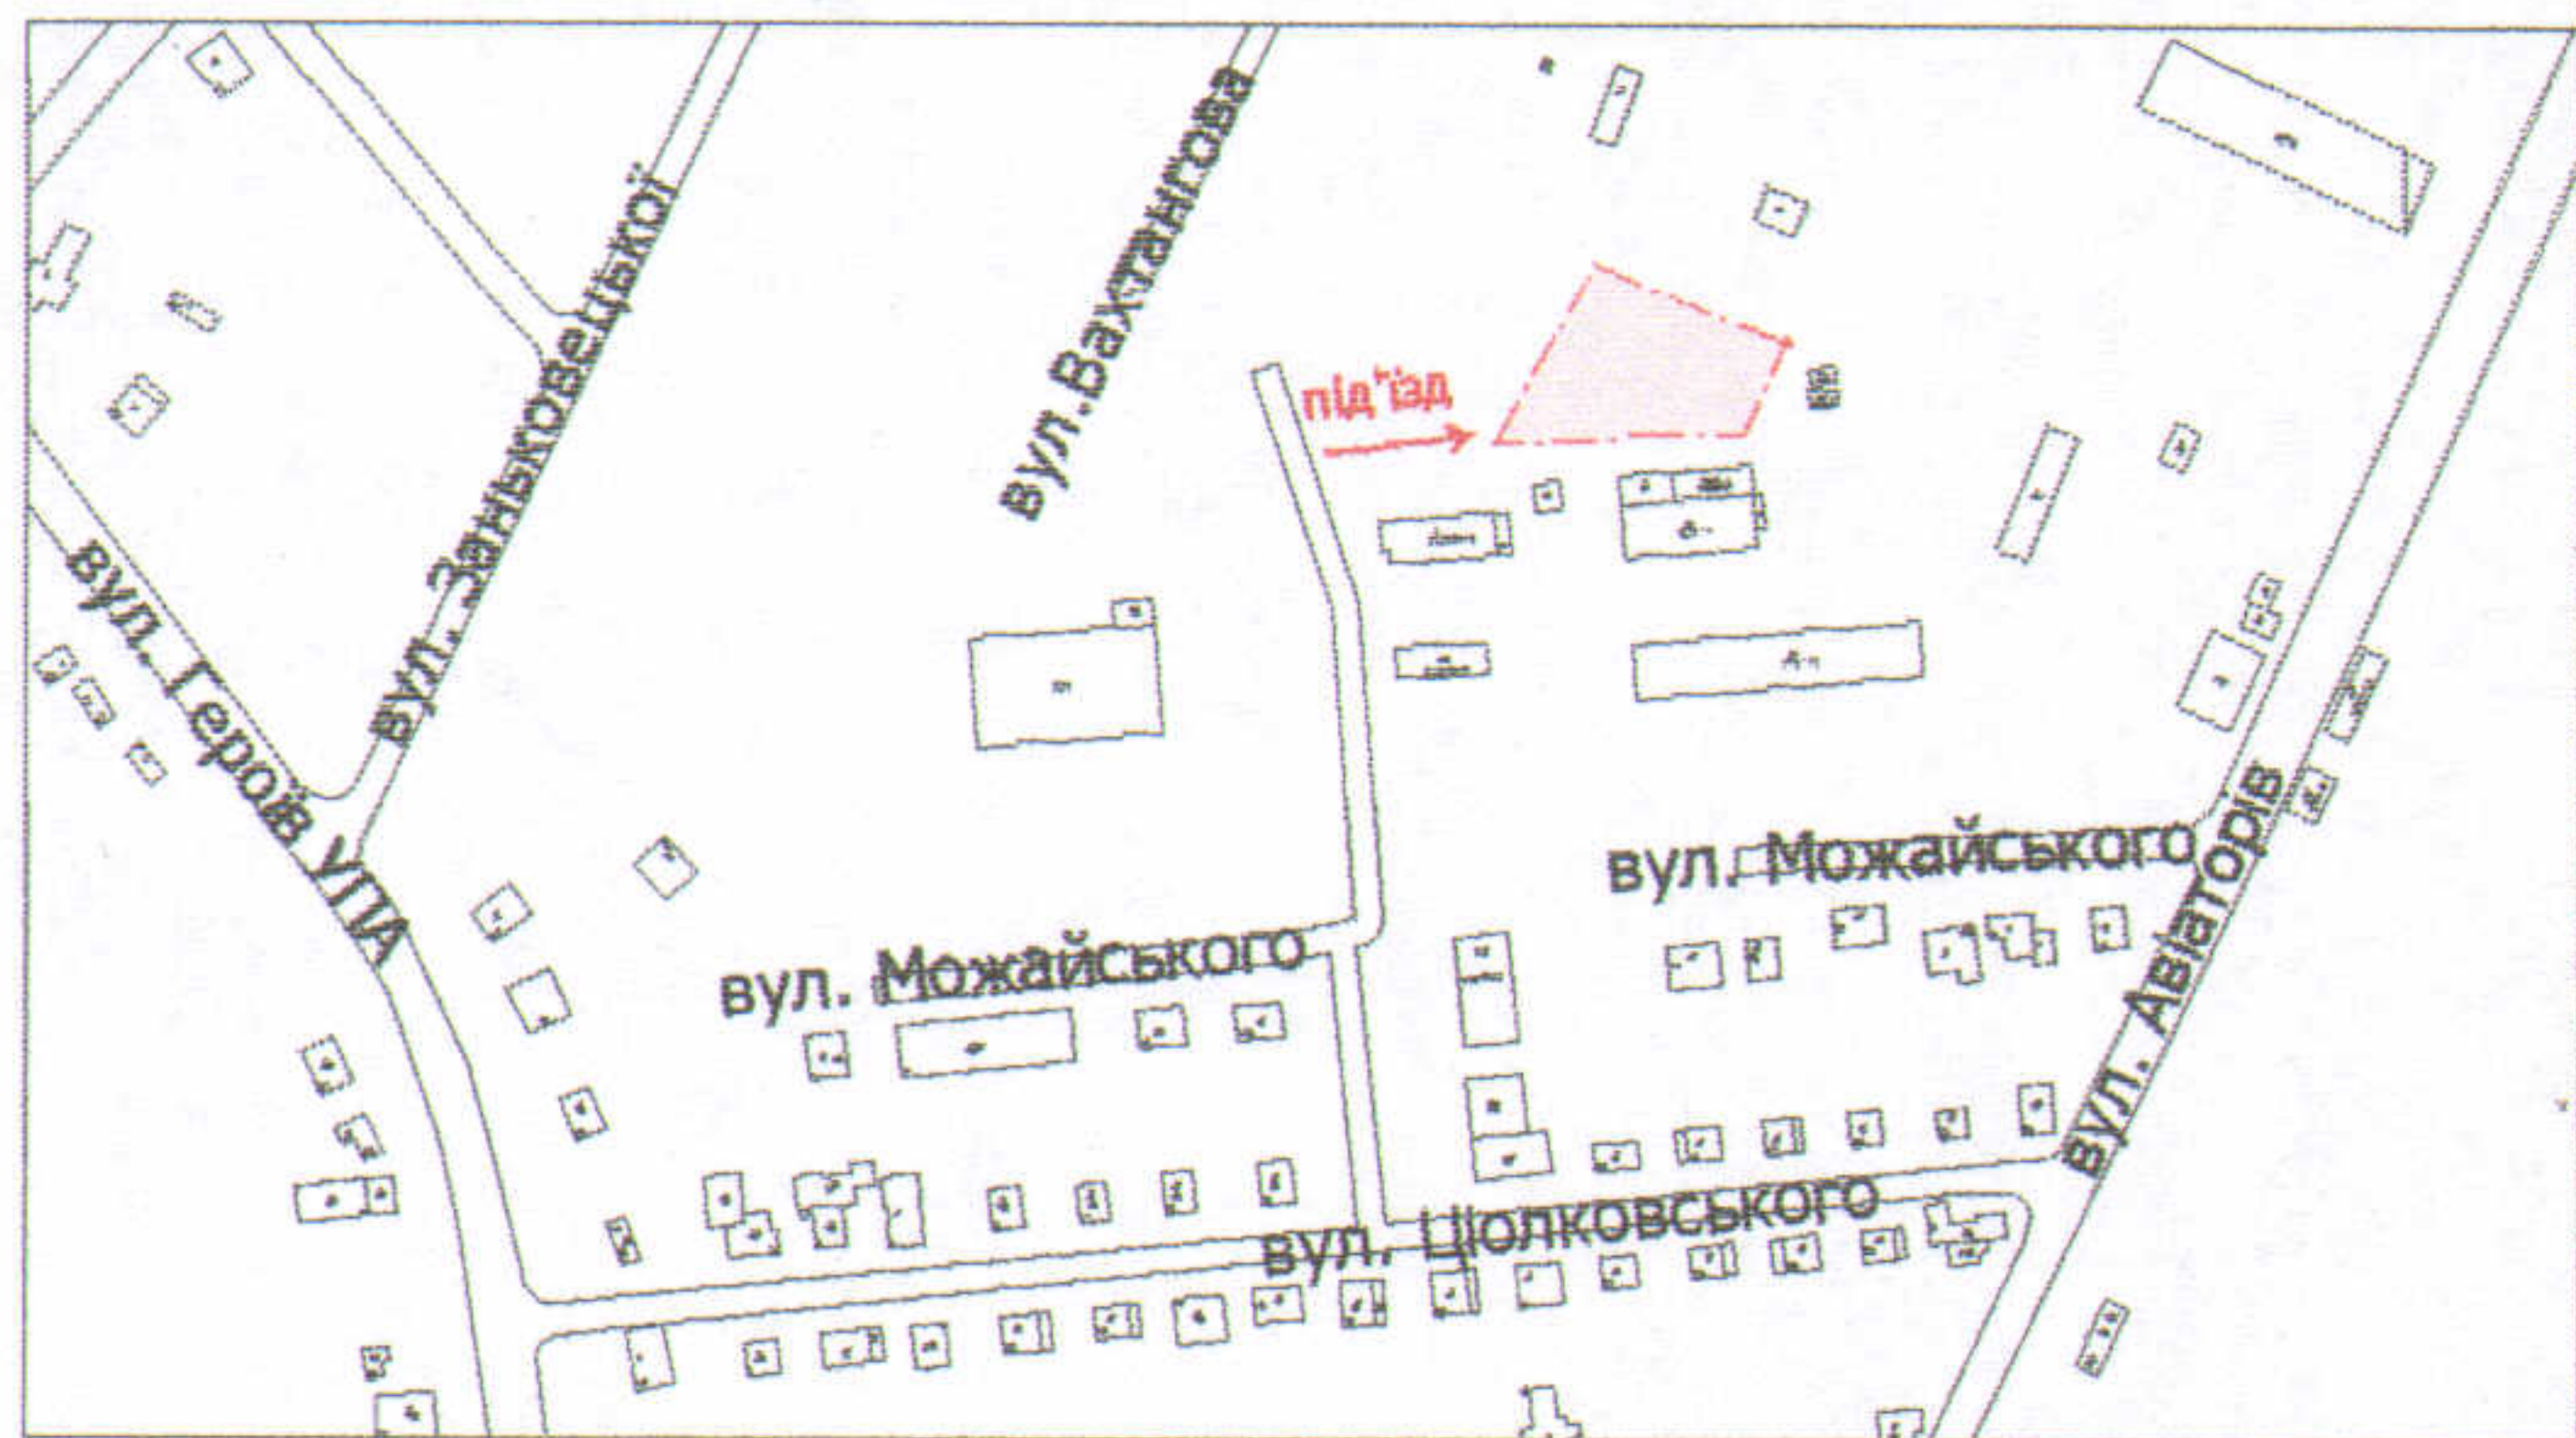

УМОВНІ ПОЗНАЧЕННЯ

0,1689 га

— земельна ділянка, що надається в оренду для будівництва та обслуговування виробничої бази

0,1689 га

— земельна ділянка, право власності Територіальної громади міста Луцька в особі Луцької міської ради зареєстроване в Державному реєстрі речових прав на нерухоме майно 04.10.2017, номер запису про право власності: 22725904

0,0365 га

— обмеження, встановлені щодо використання земельної ділянки (охоронні зони навколо інженерних комунікацій (01.08) - каналізація, підземна кабельна лінія електропередачі)

СЕКРЕТАР МІСЬКОЇ РАДИ

Григорій ПУСТОВІТ

Директор	Завадський В.М.
Перевірив	Завадський В.М.
Виконав	Куци О.Ю.

ПІІ "Луцькземресурс"

Масштаб 1: 500

Площа ділянки (га)	З них	
	у власність	в оренду
0,1689	-	0,1689