


**ПЛАН**  
земельної ділянки

Кадастровий № : 0710100000:31:185:0010

Адреса: м. Луцьк, вул. Трутовського, 74

Землекористувач: громадянин Василюк Ігор Олександрович

**Ситуаційна схема**

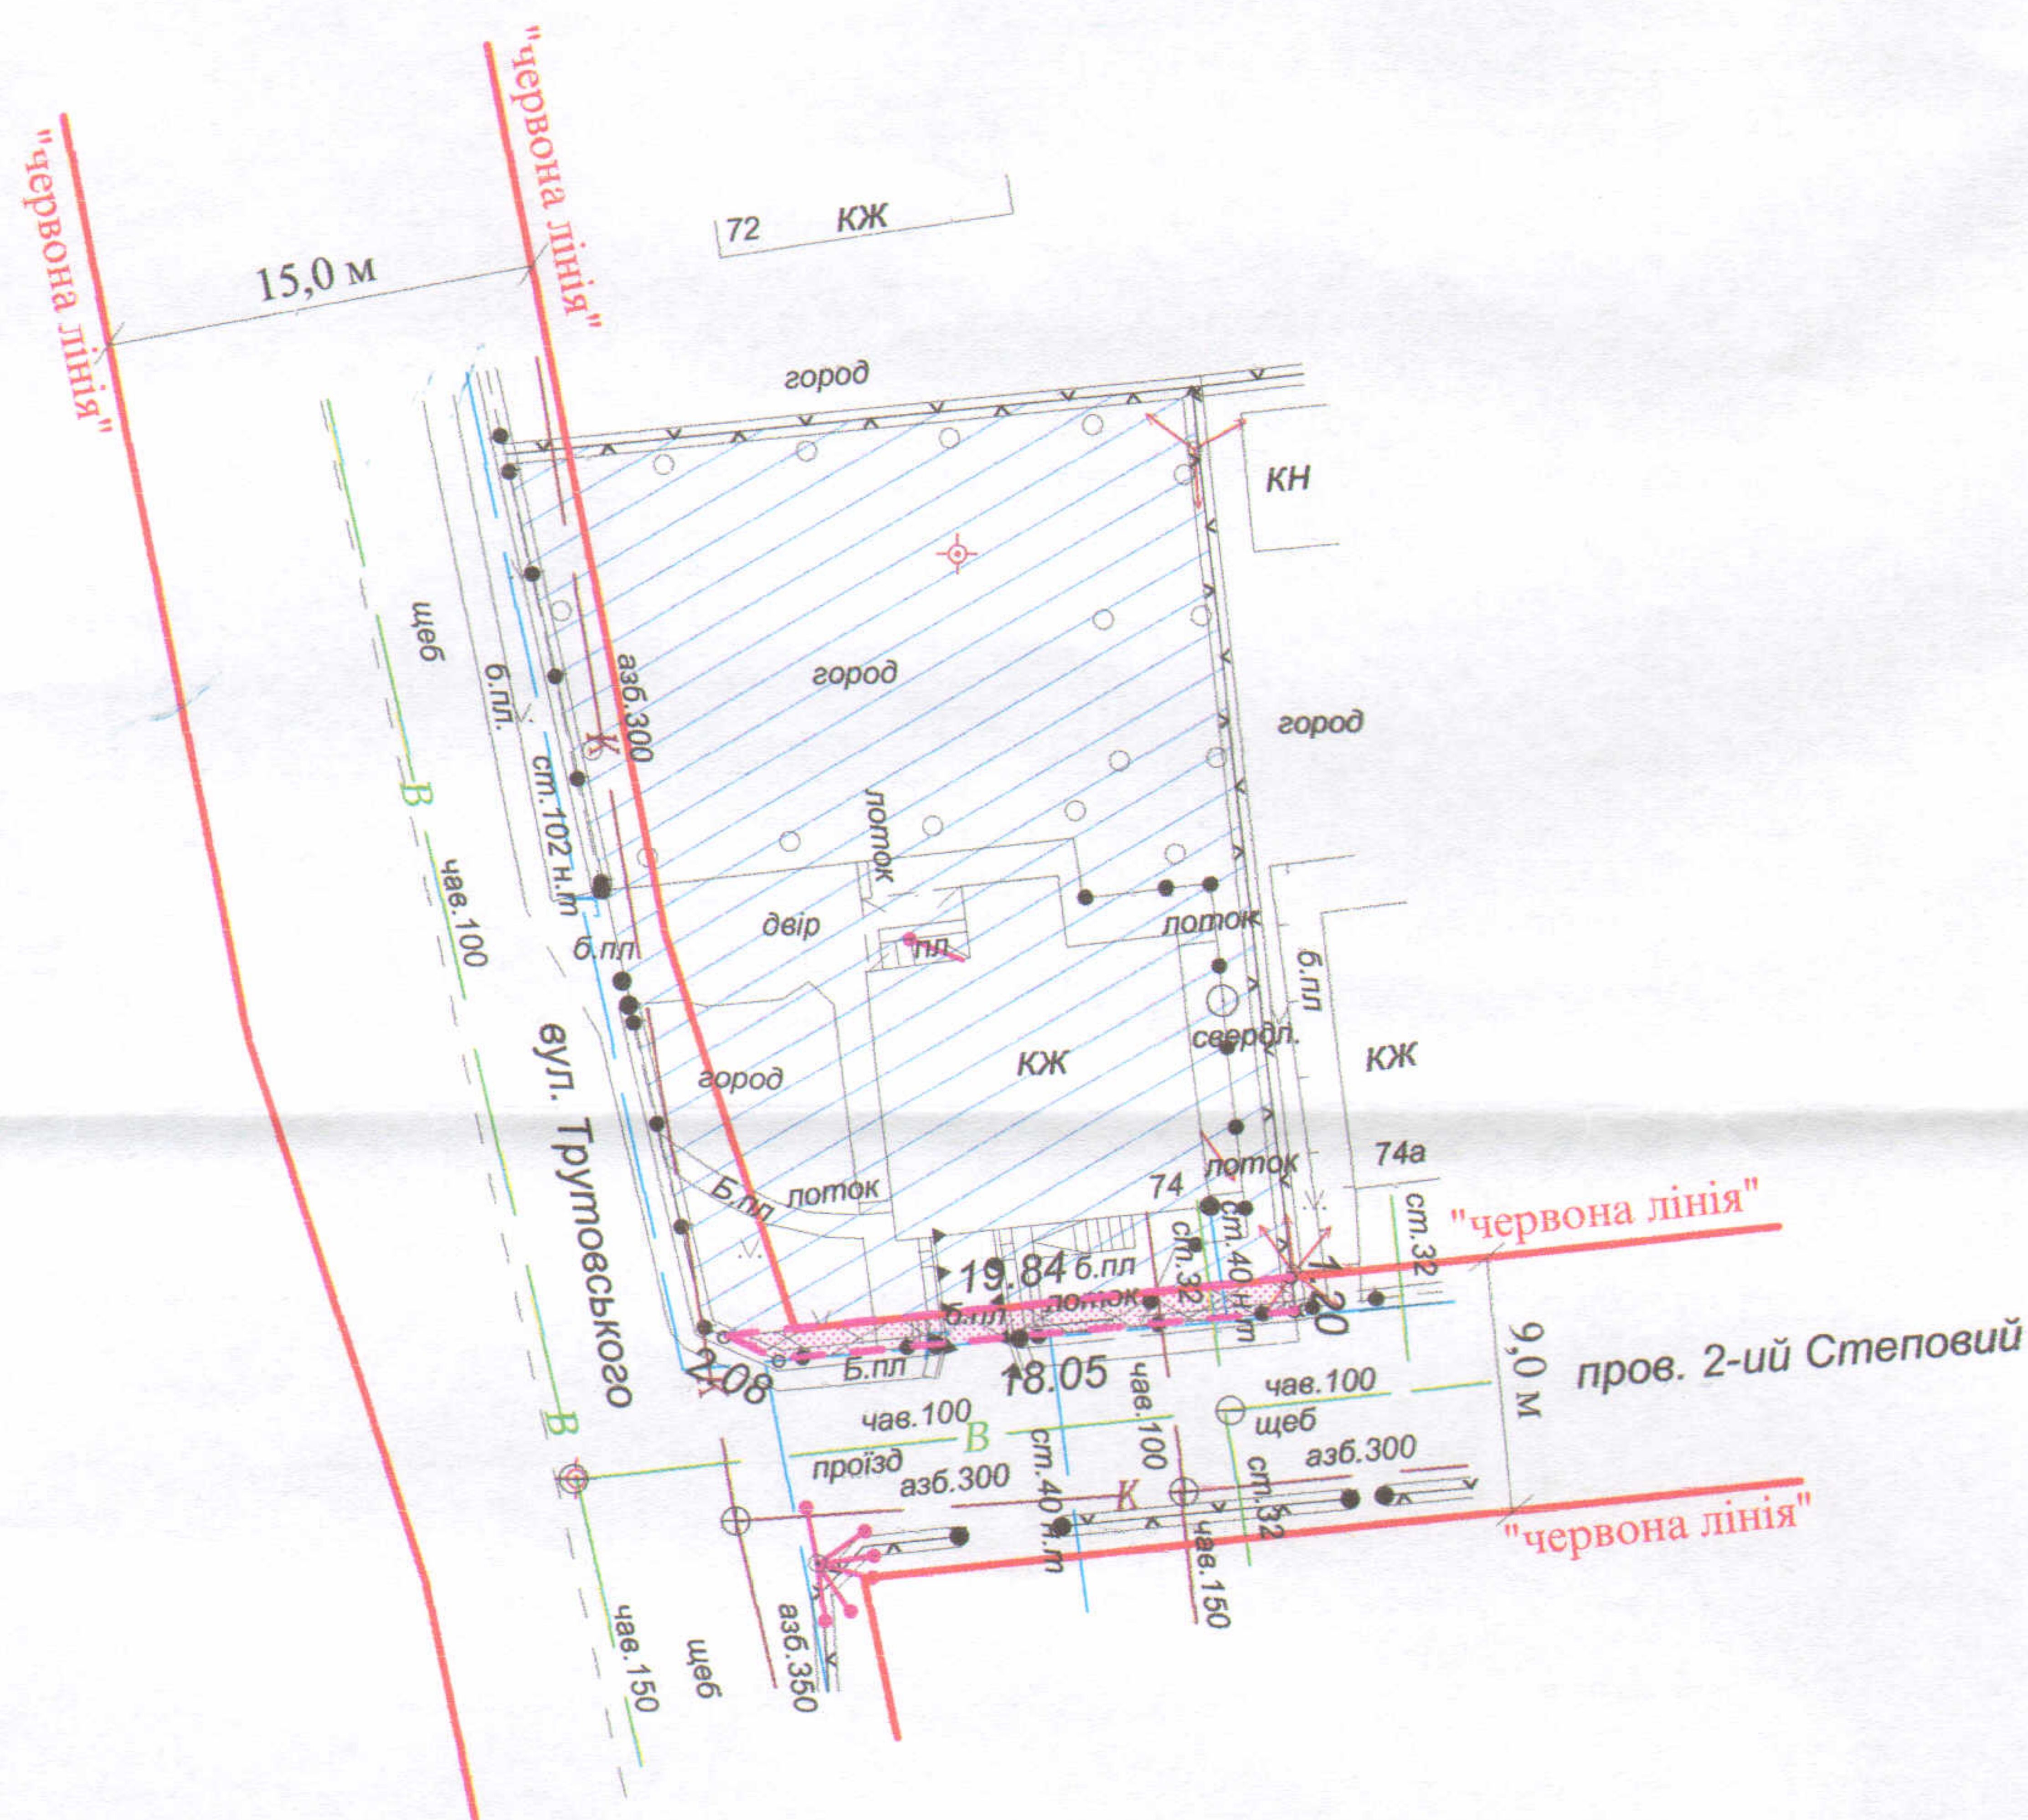

**УМОВНІ ПОЗНАЧЕННЯ**

- 0,0021 га - земельна ділянка, що надається в оренду в межах "червоних ліній" для обслуговування жилого будинку, господарських будівель і споруд
- 0,0021 га - земельна ділянка, що була надана в оренду громадянину Василюку О.Т. згідно з договором оренди землі від 23.06.2008 за № 040807700251
- 0,0698 га - земельна ділянка громадянина Василюка І.О., право власності на яку зареєстроване в Державному реєстрі речових прав на нерухоме майно від 17.12.2015, номер запису про право власності: 12598057 для будівництва і обслуговування житлового будинку, господарських будівель і споруд (присадибна ділянка)
- 0,0021 га - обмеження, встановлені щодо використання земельної ділянки (охоронні зони навколо інженерних комунікацій (01.08) - водопровід, каналізація, газопровід, повітряні лінії електропередачі, повітряна лінія електрозв'язку)

СЕКРЕТАР МІСЬКОЇ РАДИ

Григорій ПУСТОВІТ

СЕРТИФІКОВАНИЙ ІНЖЕНЕР  
ЗЕМ. ПІДПРИЄМЕЦЬ  
ХОЛОДКОВ ОЛЕКСАНДР ВОЛОДИМИРОВИЧ  
№ 013624

ФІЗИЧНА ОСОБА-ПІДПРИЄМЕЦЬ  
ХОЛОДКОВ ОЛЕКСАНДР ВОЛОДИМИРОВИЧ

О.В.Холодков

Масштаб 1 : 500		
Площа ділянки (га)	З них	
	у власність	в оренду
0,0021	-	0,0021