


ПЛАН
земельної ділянки

Ситуаційна схема

Кадастровий № : 0710100000:21:112:0065

Адреса: м. Луцьк, вул. Чернишевського, 43

Землекористувач: громадянка Гесь Ольга Антонівна

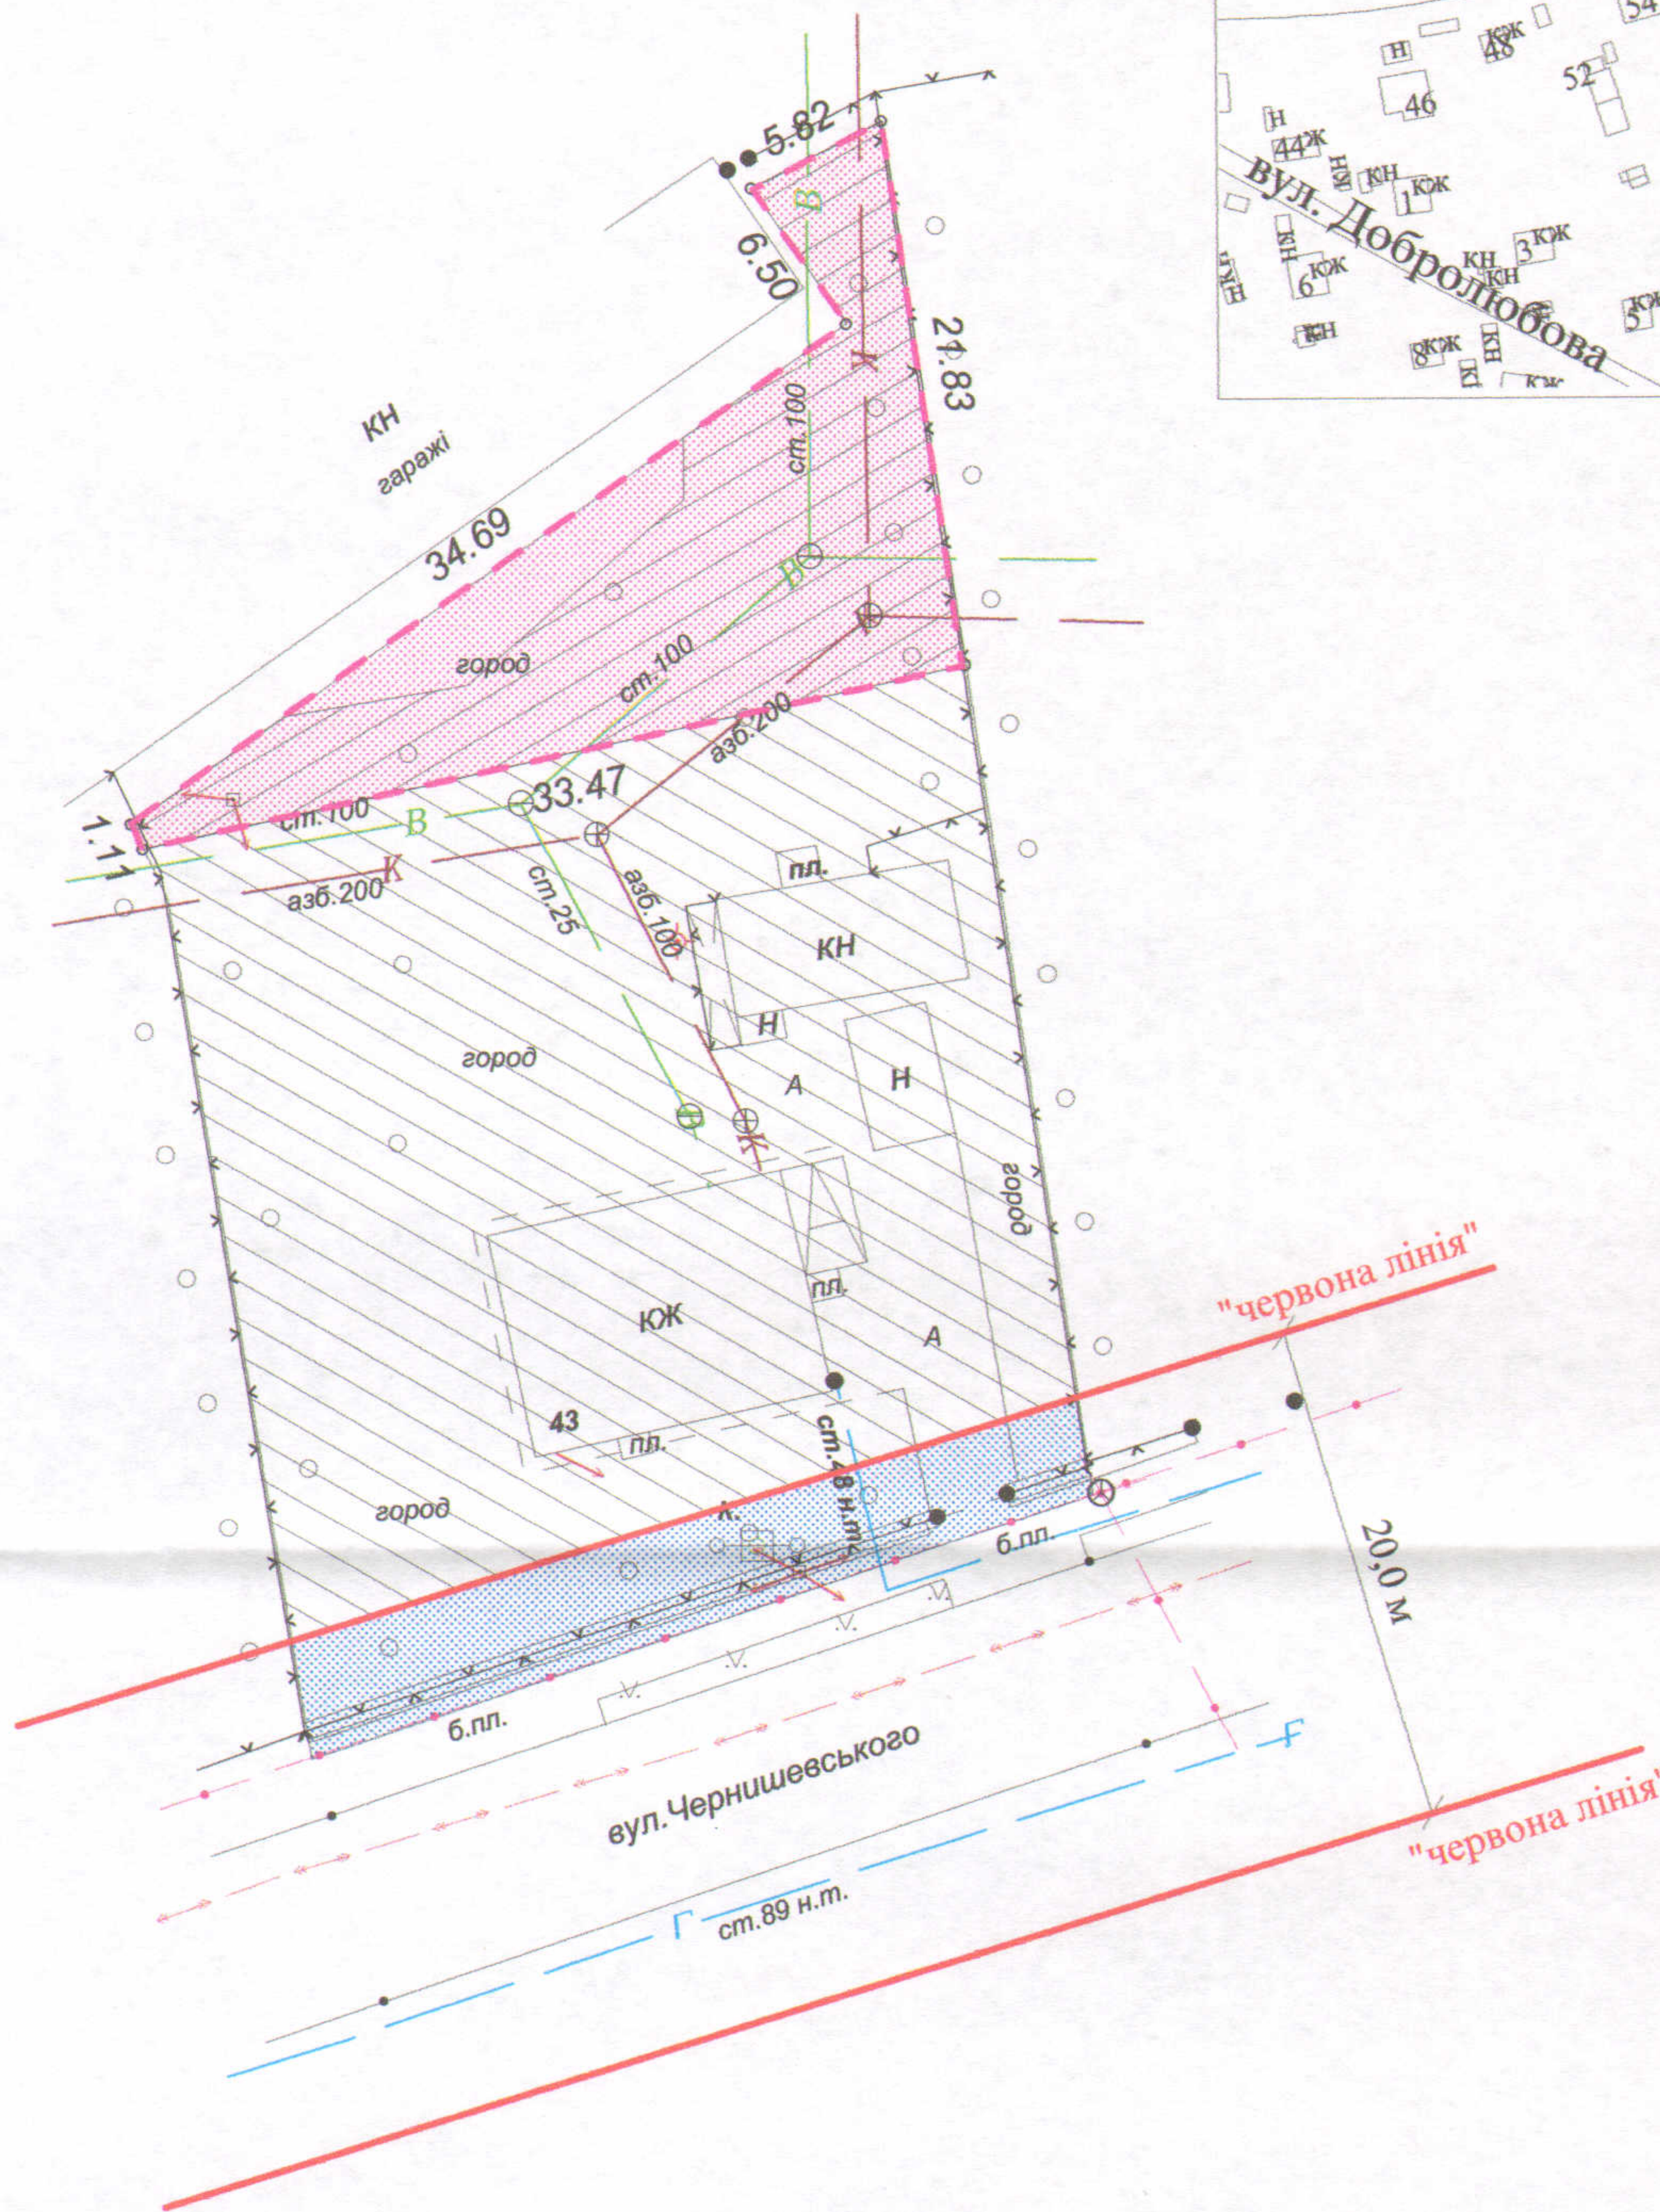

УМОВНІ ПОЗНАЧЕННЯ

- 0,0305 га - земельна ділянка, що надається в оренду для будівництва та обслуговування жилого будинку, господарських будівель і споруд
- 0,0305 га - земельна ділянка, що була надана в оренду громадянам Гесь О.А., Гесь М.М. згідно з договором оренди землі від 19.06.2012 за № 071010004000578
- 0,1000 га - земельна ділянка у власності громадянки Гесь О.А. згідно з Державним актом на право власності на земельну ділянку від 19.06.2012 за № 071010001001408 (серія ЯМ № 419849) та право власності на 1/5 частки якої зареєстроване в Державному реєстрі речових прав на нерухоме майно від 19.12.2016, номер запису про право власності: 18134943 для будівництва і обслуговування житлового будинку, господарських будівель і споруд (присадибна ділянка)
- 0,0264 га - обмеження, встановлені щодо використання земельної ділянки (охоронні зони навколо інженерних комунікацій (01.08) - повітряна лінія електропередачі, водопровід, каналізація)
- 0,0142 га - землекористування громадянки Гесь О.А. згідно з договором оренди землі від 09.10.2019 (право оренди зареєстроване в Державному реєстрі речових прав на нерухоме майно від 22.10.2019, номер запису про інше речове право: 33845582)

СЕКРЕТАР МІСЬКОЇ РАДИ

Григорій ПУСТОВІТ

Масштаб 1 : 500

Площа ділянки (га)	3 них	
	у власність	в оренду
0,0305	-	0,0305