ПЛАН
земельної ділянки

Додаток до рішення міської ради
№ _____ від "__"_____ 201__ р.

Кадастровий №: *0710100000:11:101:0045*

Адреса: *м. Луцьк, вул. Глушець, 4*

Землекористувач:
громадянка Москвич Ольга Дмитрівна

Ситуаційний план

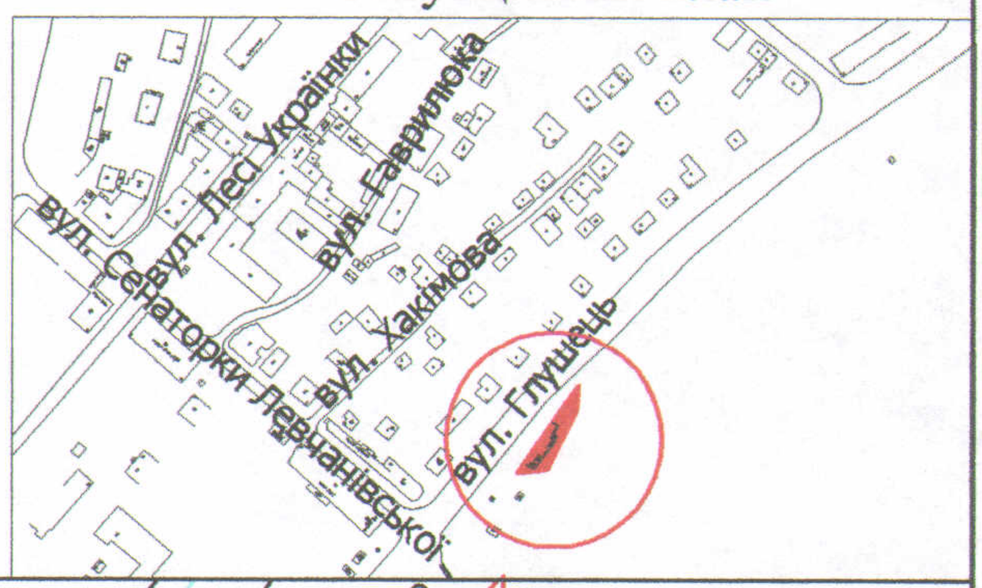

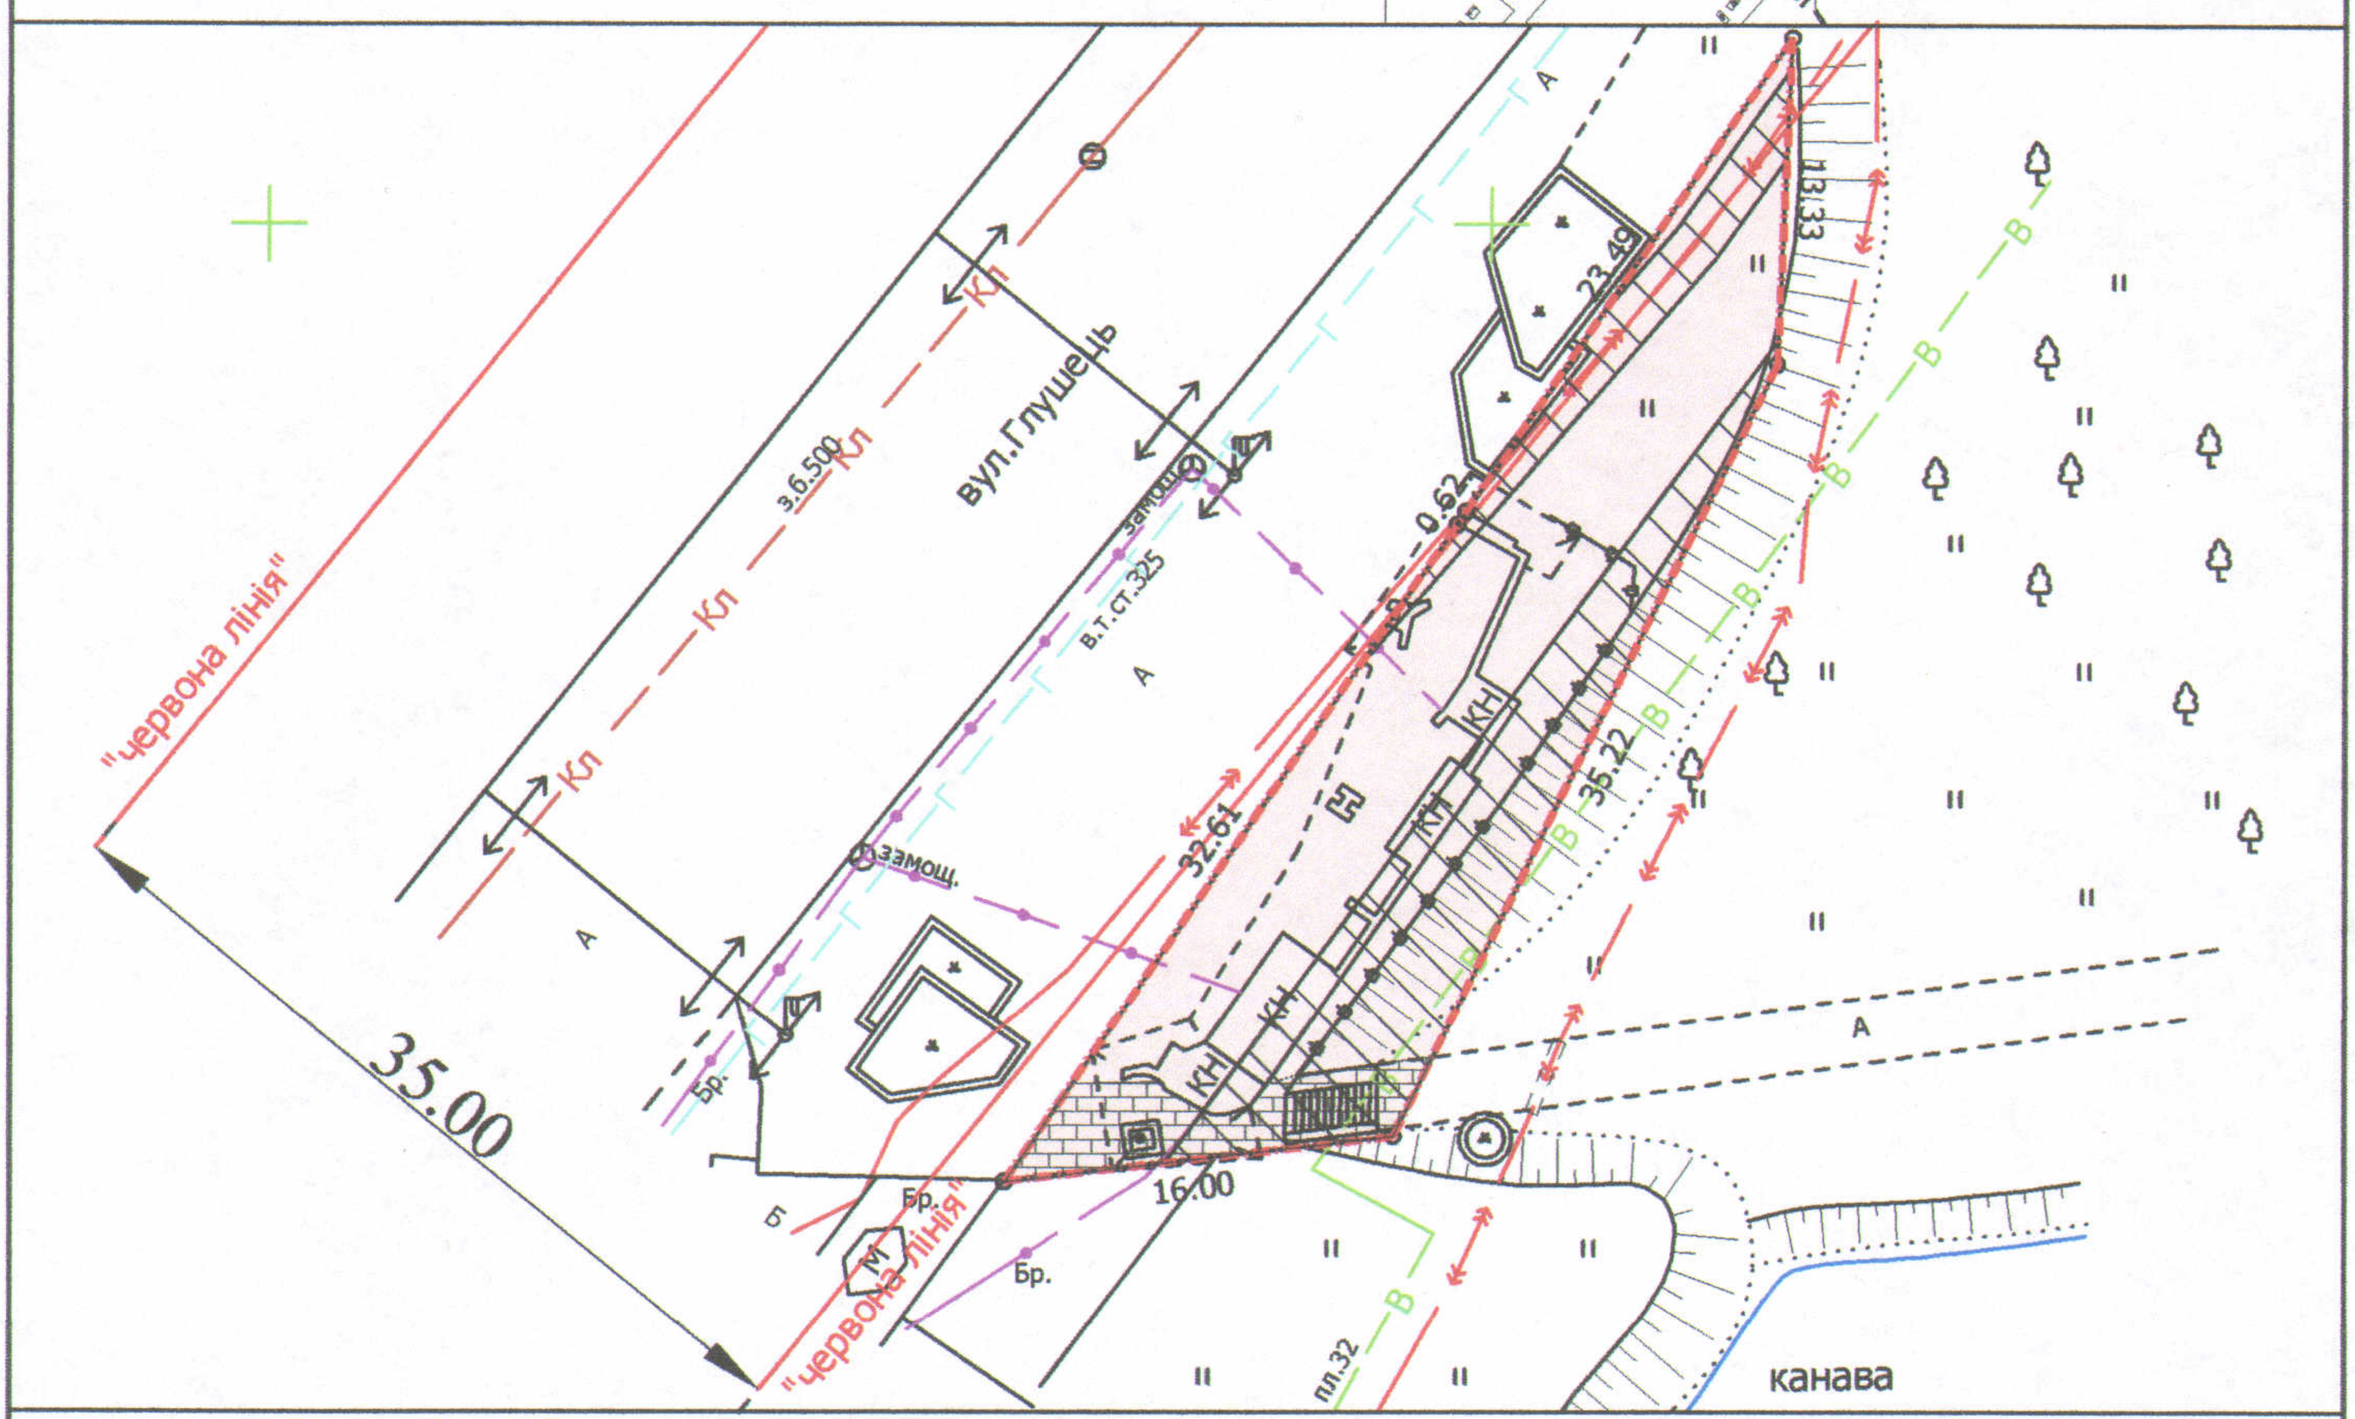

УМОВНІ ПОЗНАЧЕННЯ

0,0436 га — земельна ділянка, що надається в оренду для будівництва та обслуговування будівлі зупинки громадського транспорту з продовольчим магазином

0,0436 га — земельна ділянка, що була надана в оренду згідно з договором оренди землі від 01.10.2012 за № 071010004000710

0,0190 га — обмеження, встановлені щодо використання земельної ділянки (охоронні зони навколо інженерних комунікацій (01.08) - підземна кабельна лінія електропередач, водопровід)

0,0045 га — обмеження, встановлені щодо використання земельної ділянки (сервітут, встановлений щодо використання земельної ділянки (07.01) - право проходу та проїзду на велосипеді)

СЕКРЕТАР МІСЬКОЇ РАДИ _____ Григорій ПУСТОВІТ

Директор		Завадський В.М.	Масштаб 1: 500
Перевірив		Завадський В.М.	
Виконав		Клепач О.В.	

Площа ділянки (га)	З них	
	у власність	в оренду