
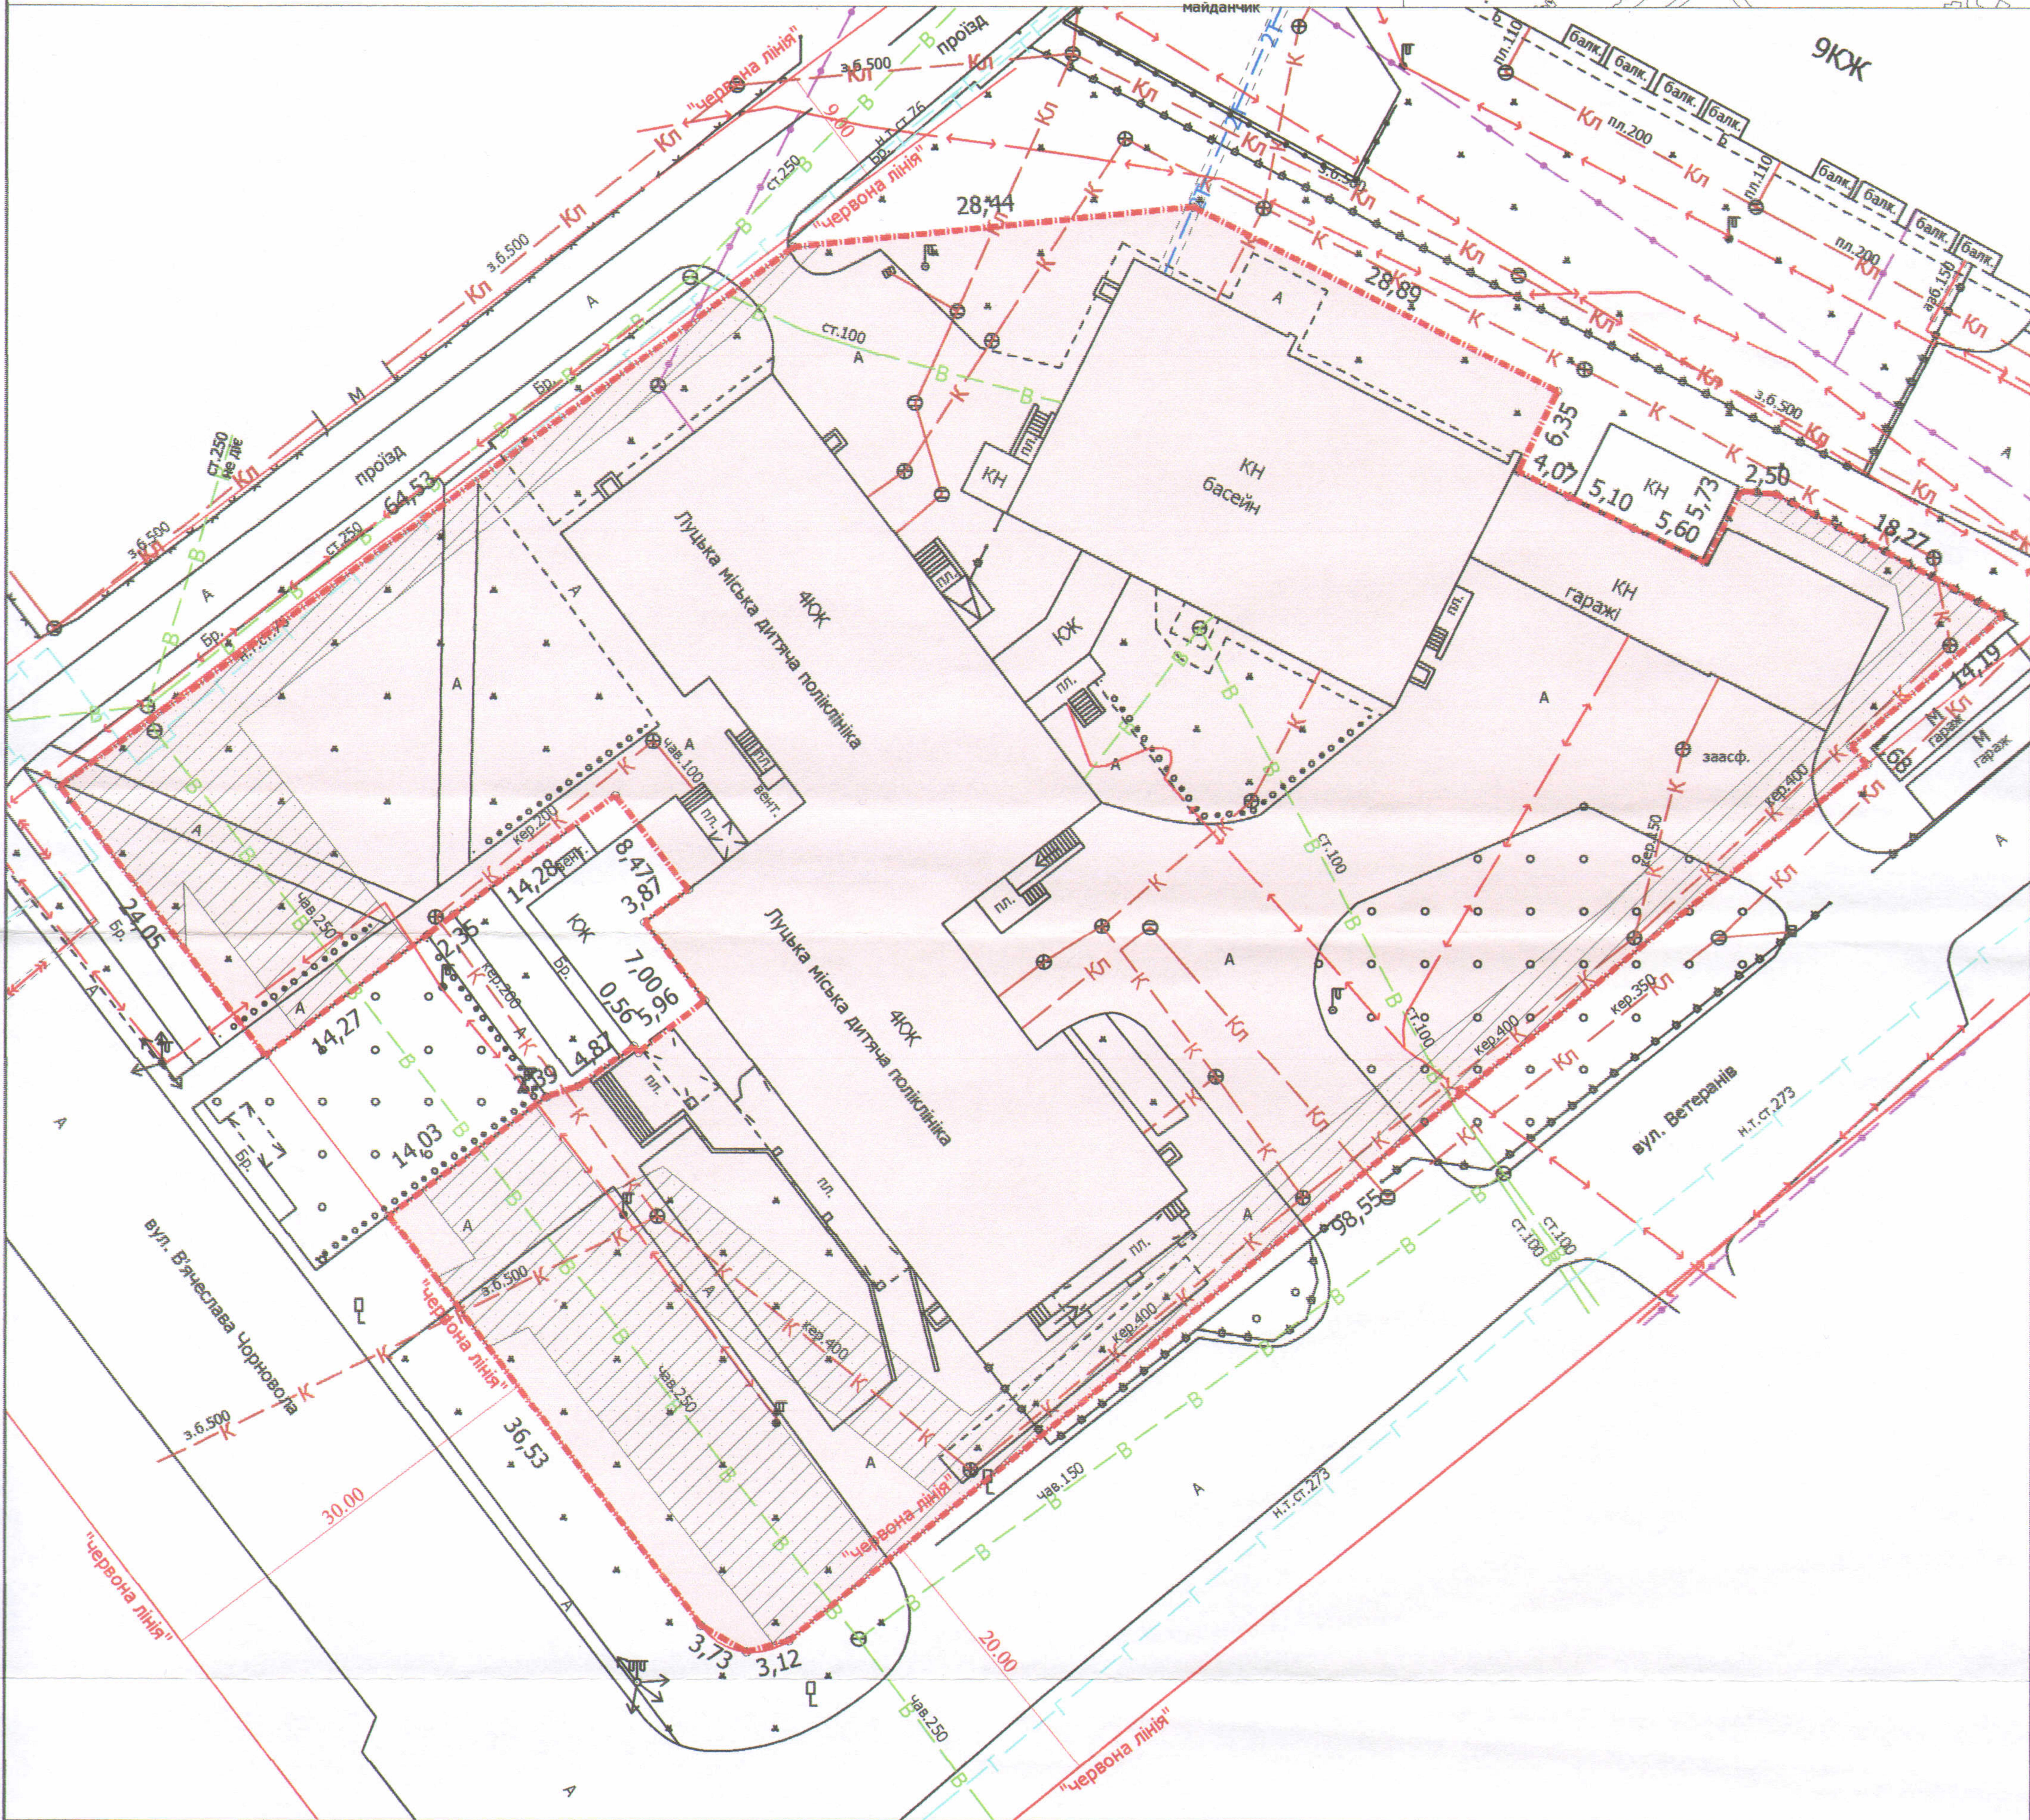


Кадастровий №: 0710100000:22:068:0158

Адреса: м. Луцьк, вул. В'ячеслава Чорновола, 1

Землекористувач:  
КОМУНАЛЬНЕ ПІДПРИЄМСТВО  
"ЛУЦЬКА МІСЬКА ДИТЯЧА ПОЛІКЛІНІКА"

Ситуаційний план

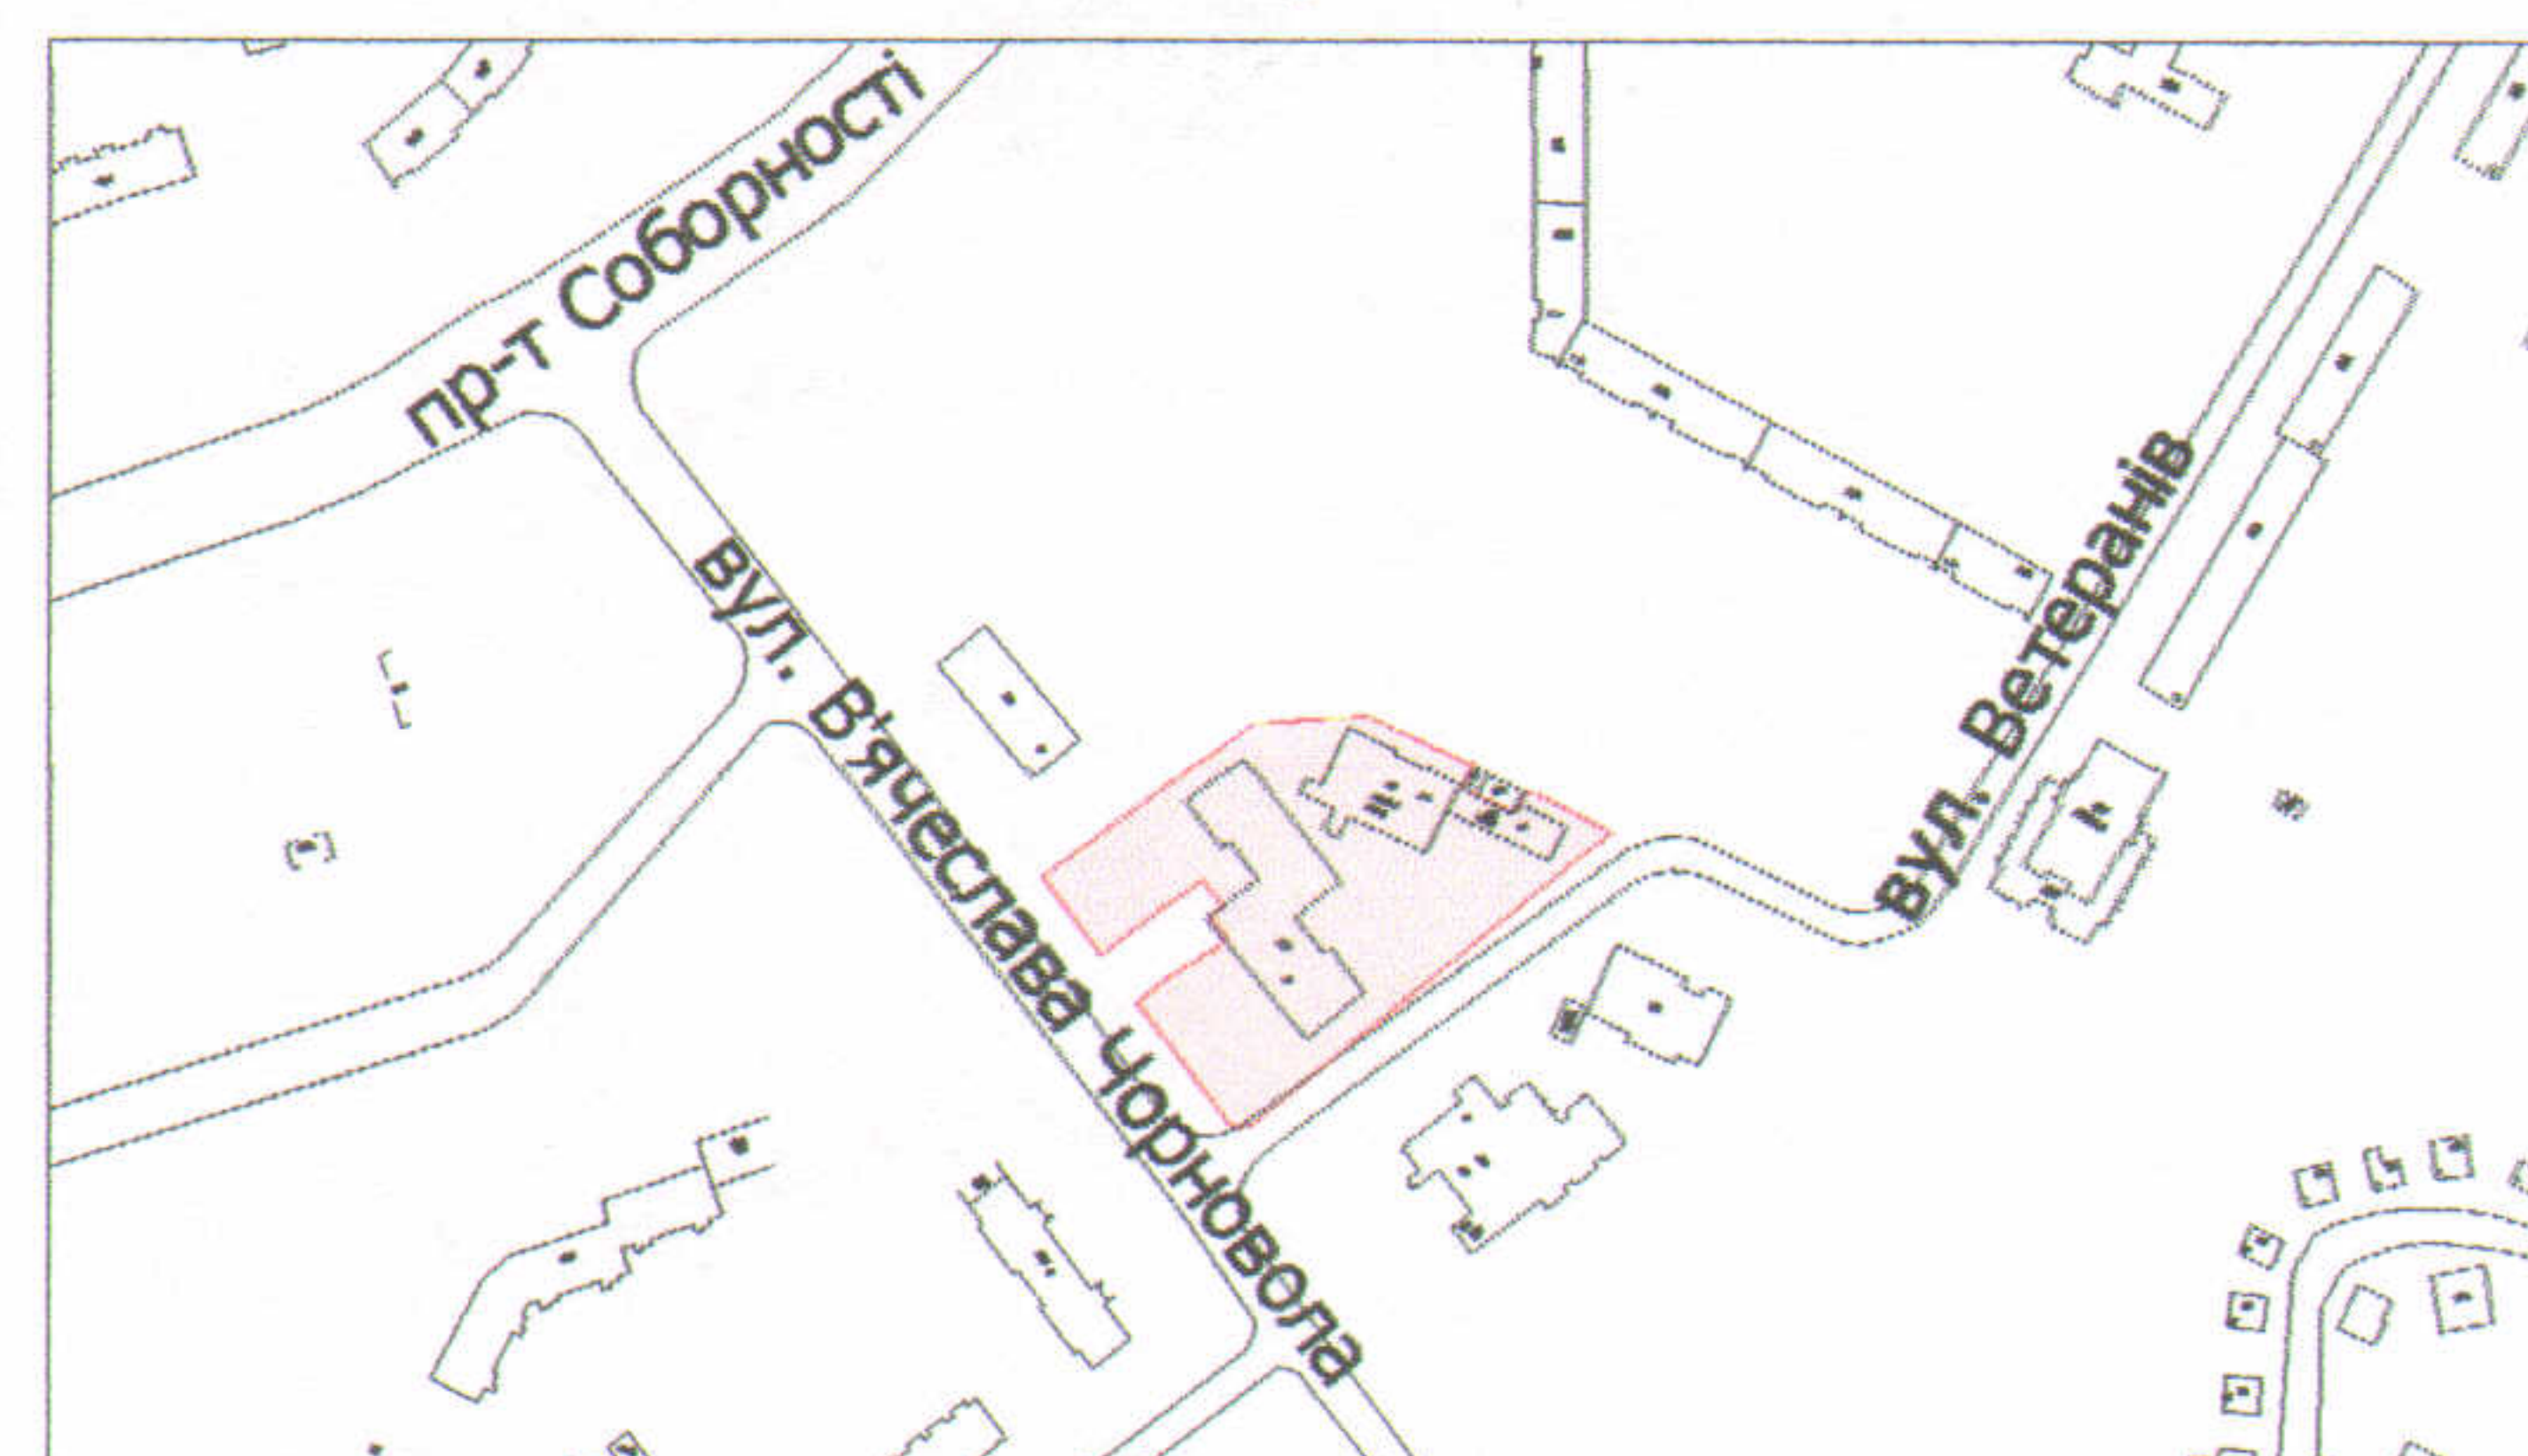

УМОВНІ ПОЗНАЧЕННЯ

0,7038 га — земельна ділянка, що надається в постійне користування для будівництва та обслуговування медичного закладу (В.03.03 - для будівництва та обслуговування будівель закладів охорони здоров'я та соціальної допомоги)

0,1500 га — обмеження, встановлені щодо використання земельної ділянки (охоронні зони навколо інженерних комунікацій (01.08) - водопровід, газопровід, каналізація, повітряна лінія електропередачі)

СЕКРЕТАР МІСЬКОЇ РАДИ

Григорій ПУСТОВІТ

Директор	Завальський В.М.
Перевірив	Завальський В.М.
Виконав	Кунці О.Ю.

ЩП "Луцькземресурс"

Масштаб 1: 500

Площа ділянки (га)	3 них	
	у власність	в постійне користування
0,7038	-	0,7038