


ПЛАН
земельної ділянки

Додаток до рішення міської ради
№ _____ від "___" _____ 20__ р.

Адреса: м. Луцьк, вул. Дубнівська, 34-б

Землекористувач:
Комунальний заклад "Дошкільний навчальний заклад № 15"
Луцької міської ради

Ситуаційний план

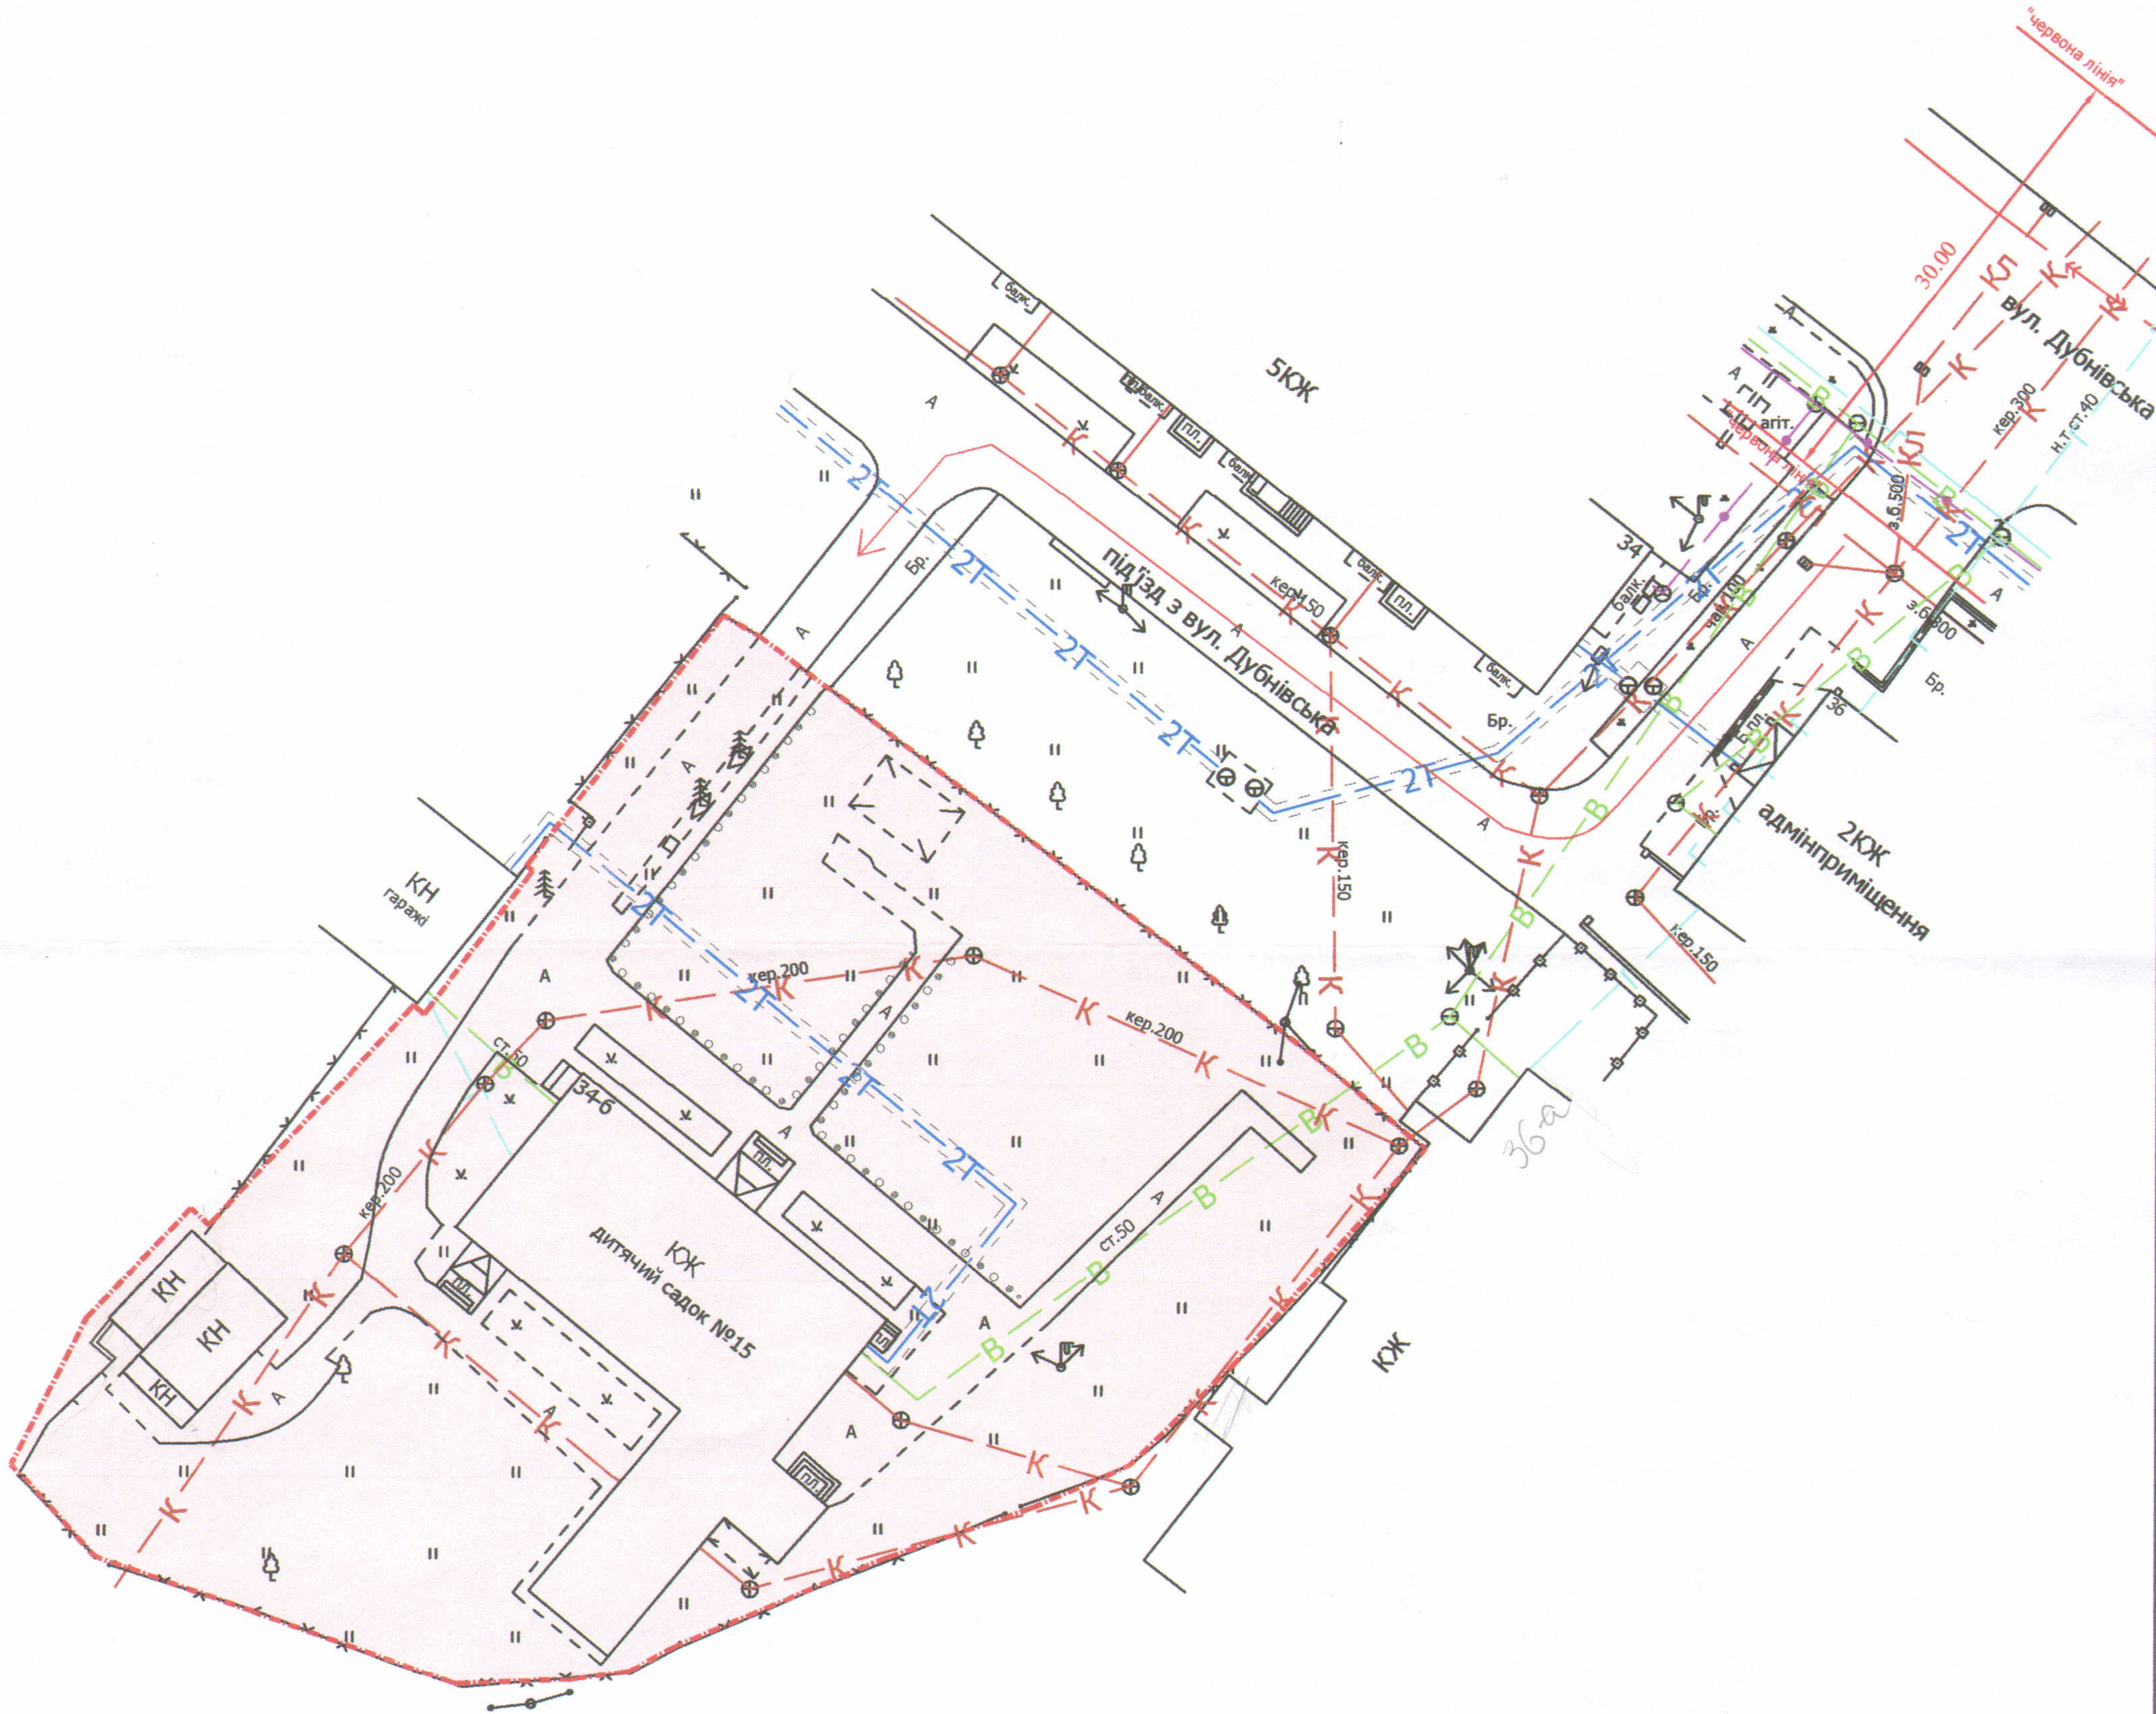

УМОВНІ ПОЗНАЧЕННЯ

0,33 га — земельна ділянка, що планується до відведення в постійне користування для будівництва та обслуговування будівель закладів освіти В 03.02

СЕКРЕТАР МІСЬКОЇ РАДИ

Григорій ПУСТОВІТ

Директор	Завадський В.М.
Перевірив	Завадський В.М.
Виконав	Кунт О.Ю.
МІХАЙЛОВИЧ № 002215	

ПІП "Луцькземресурс"

Масштаб 1: 500

Орієнтовна площа ділянки (га)	З них	
	у власність	в оренду
0,33	-	-