
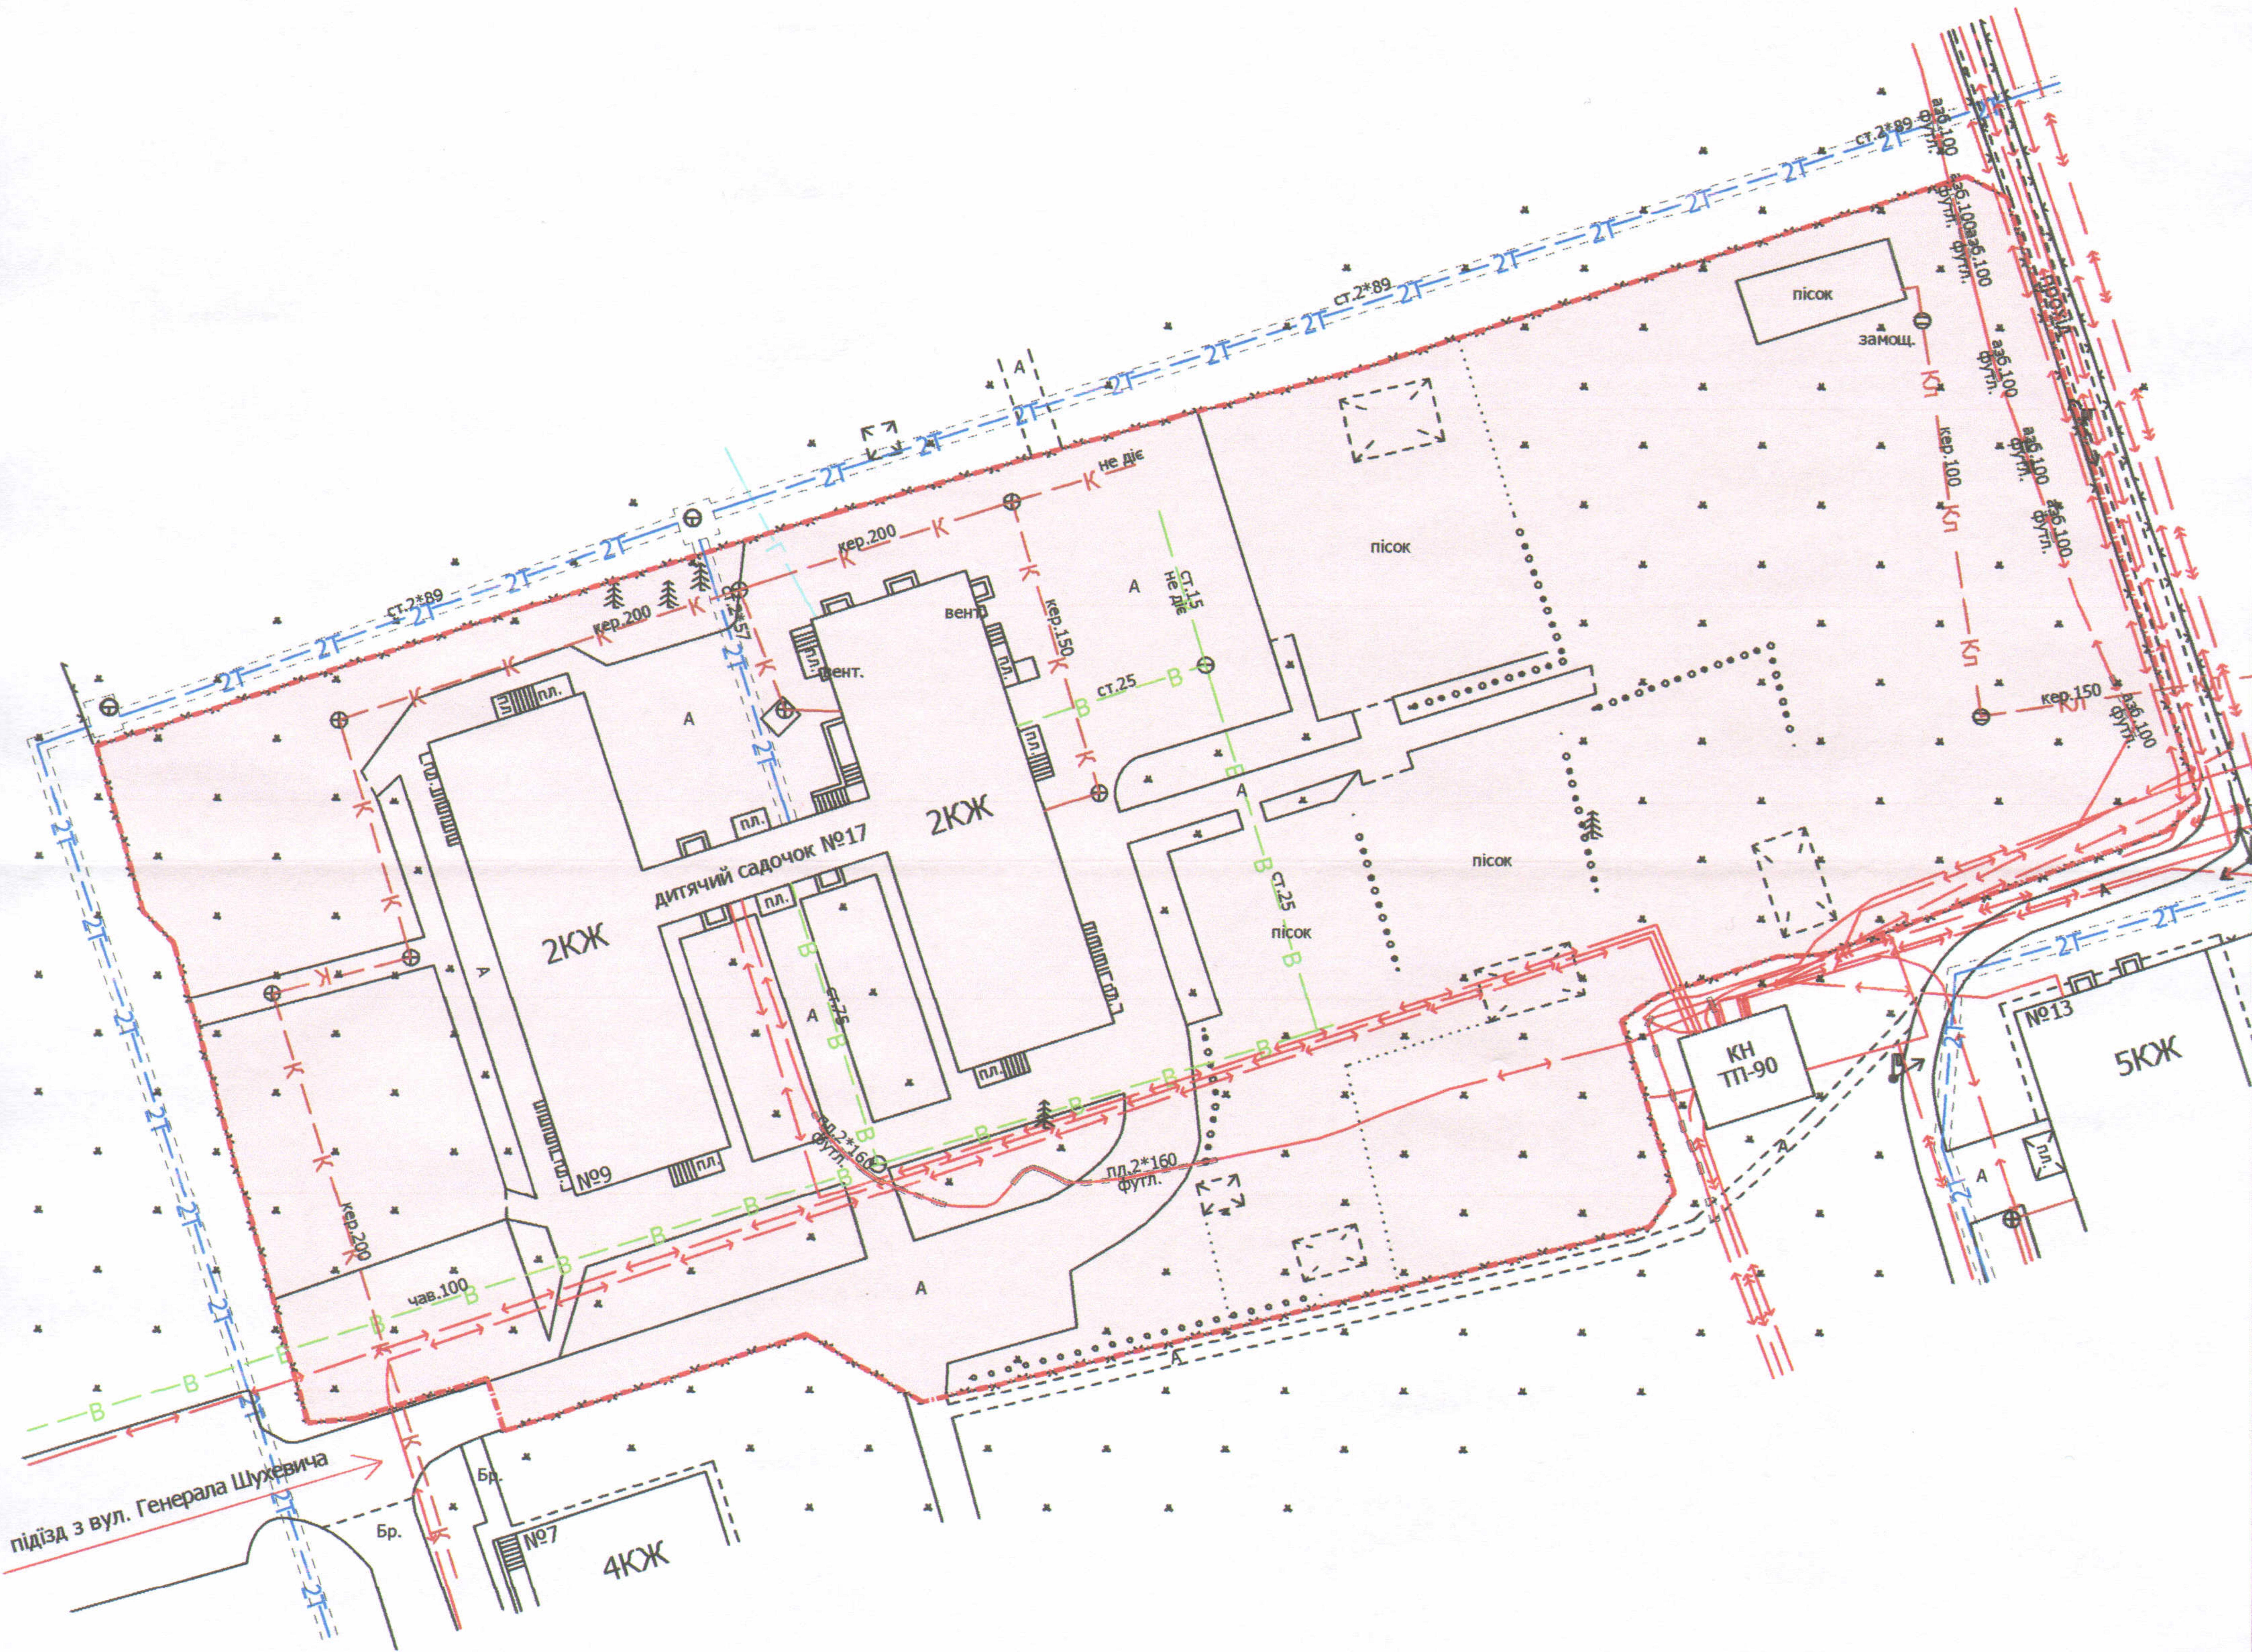


Адреса: м. Луцьк, пр-т Перемоги, 9

Землекористувач:

Комунальний заклад "Дошкільний навчальний заклад № 17"  
Луцької міської ради

Ситуаційний план

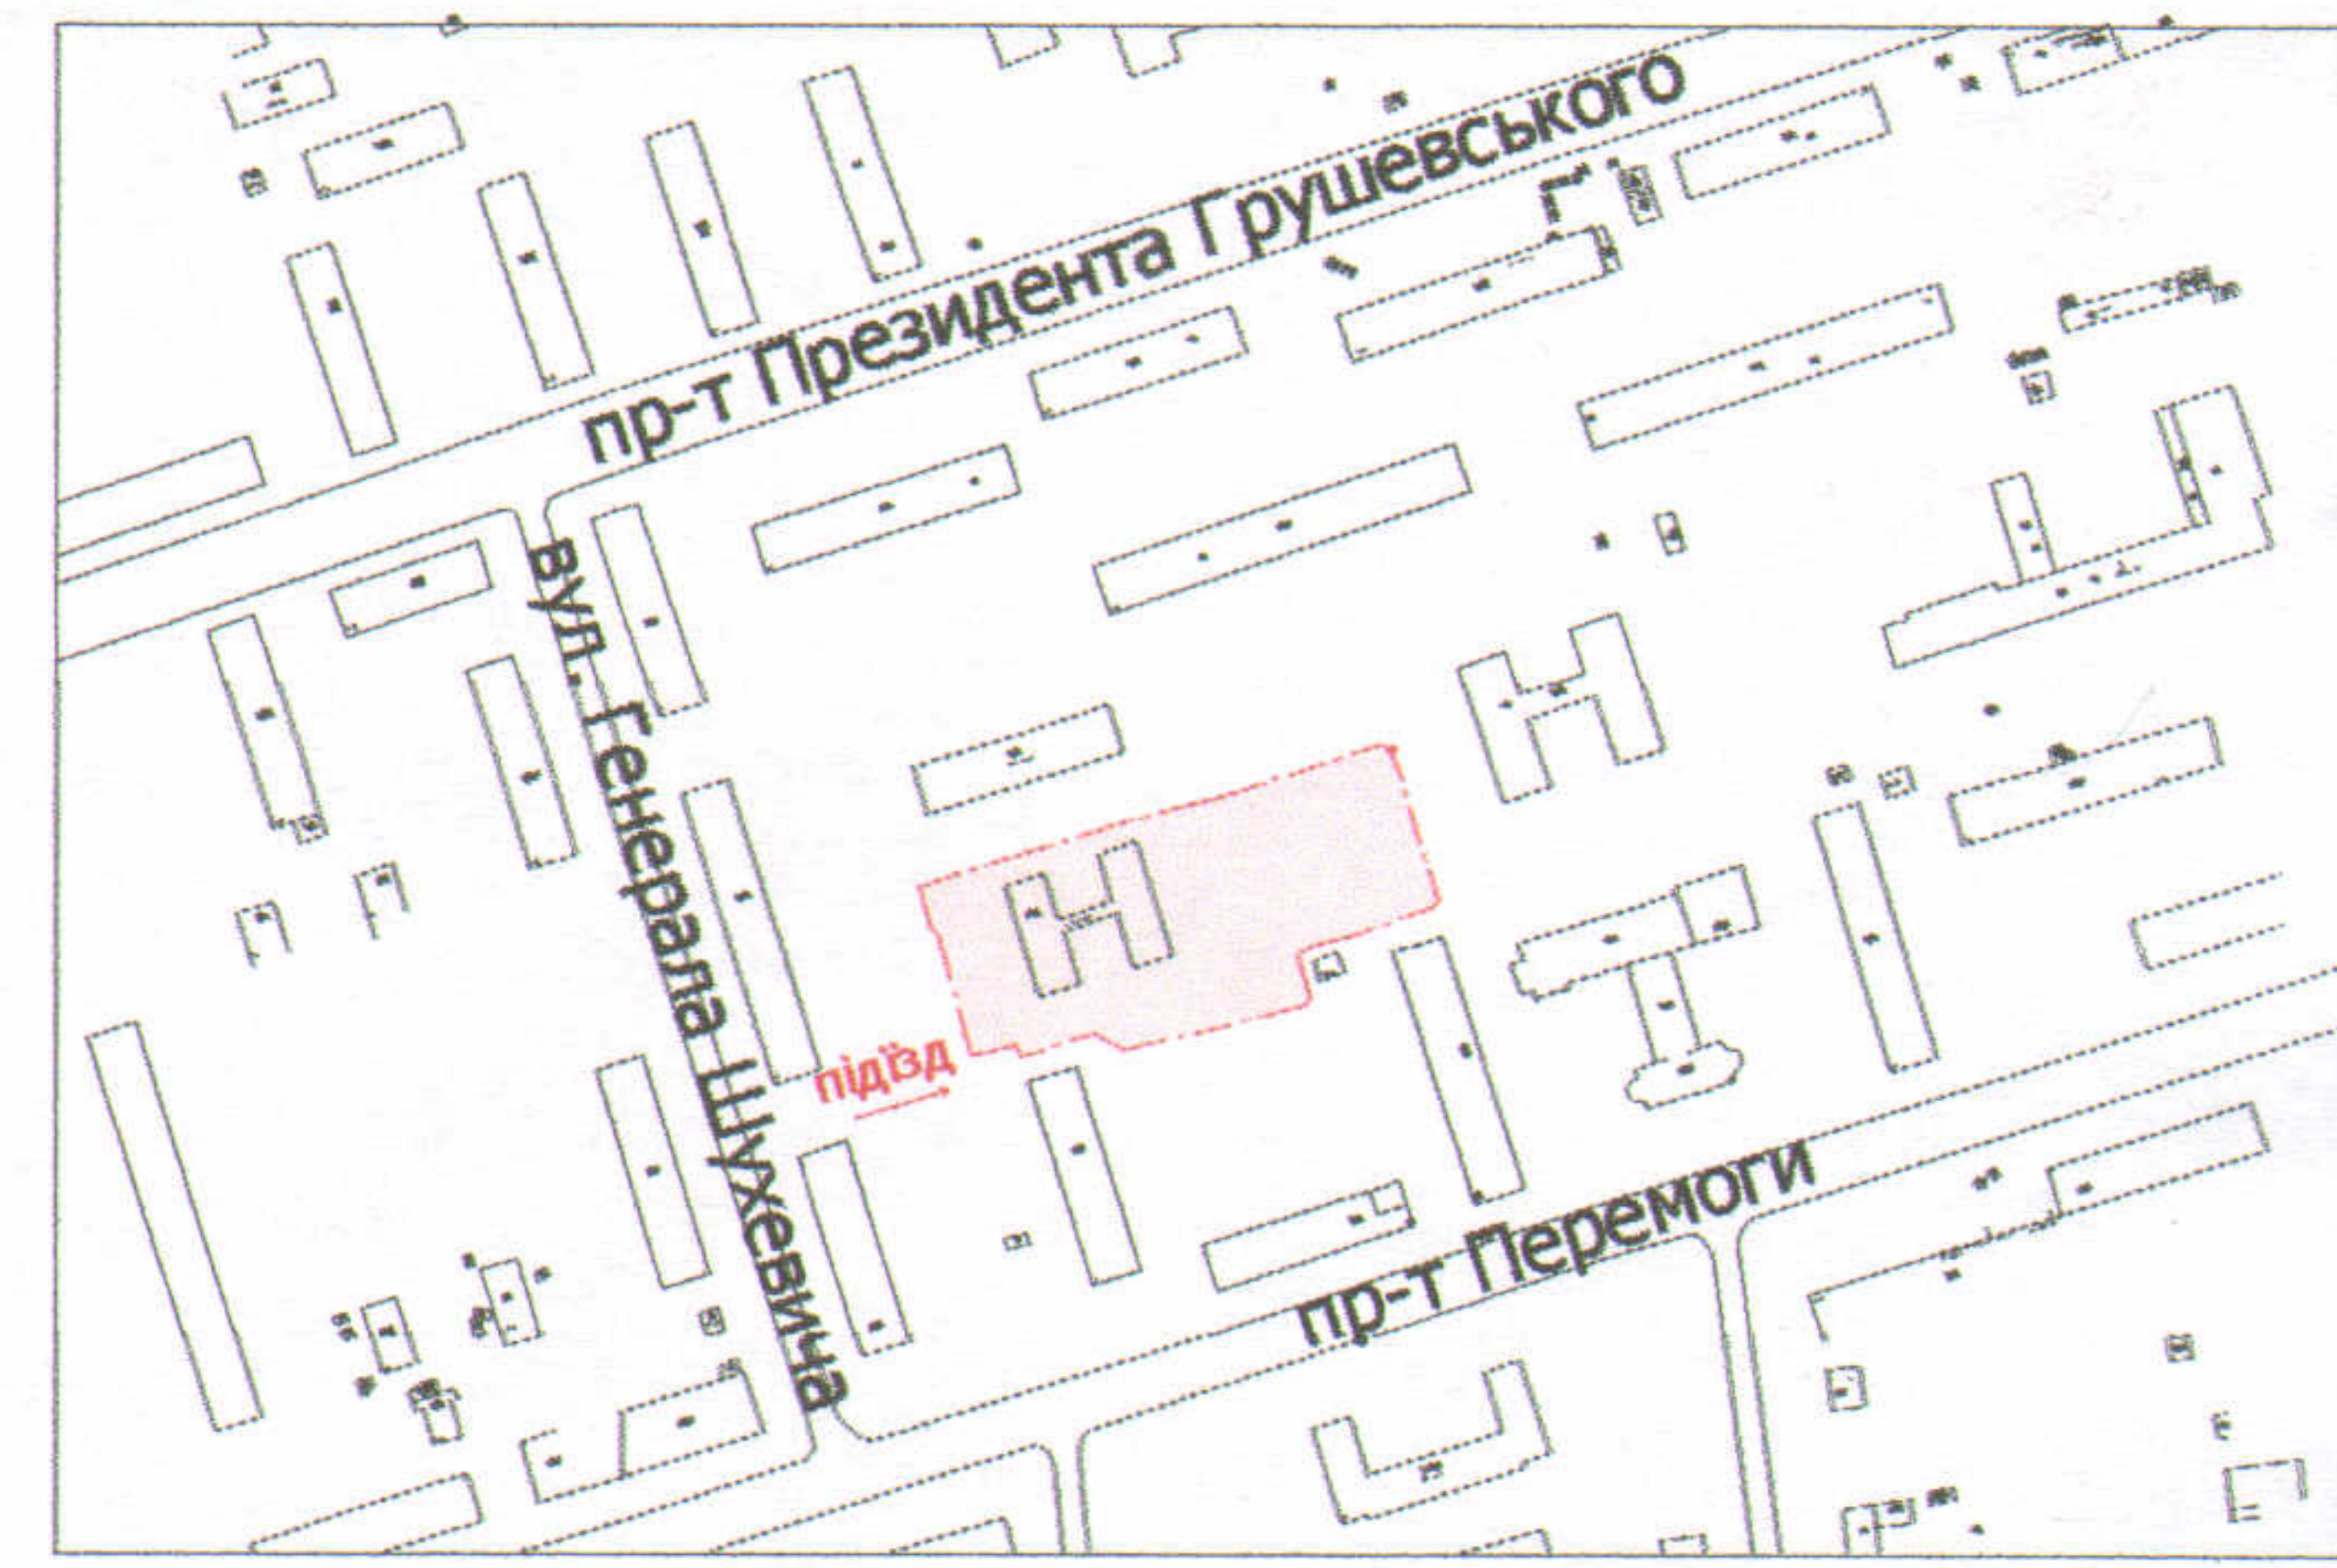

УМОВНІ ПОЗНАЧЕННЯ

**0,63 га** — земельна ділянка, що планується до відведення в постійне користування для будівництва та обслуговування будівель закладів освіти В 03.02

СЕКРЕТАР МІСЬКОЇ РАДИ

Григорій ПУСТОВІТ

Директор	Завадський В.М.
Перевірів	Завадський В.М.
Виконав	Кунц О.Ю.
ІП "Луцькземресурс"	

Масштаб 1: 500

Орієнтовна площа ділянки (га)	З них	
	у власність	в оренду
0,63	-	-