
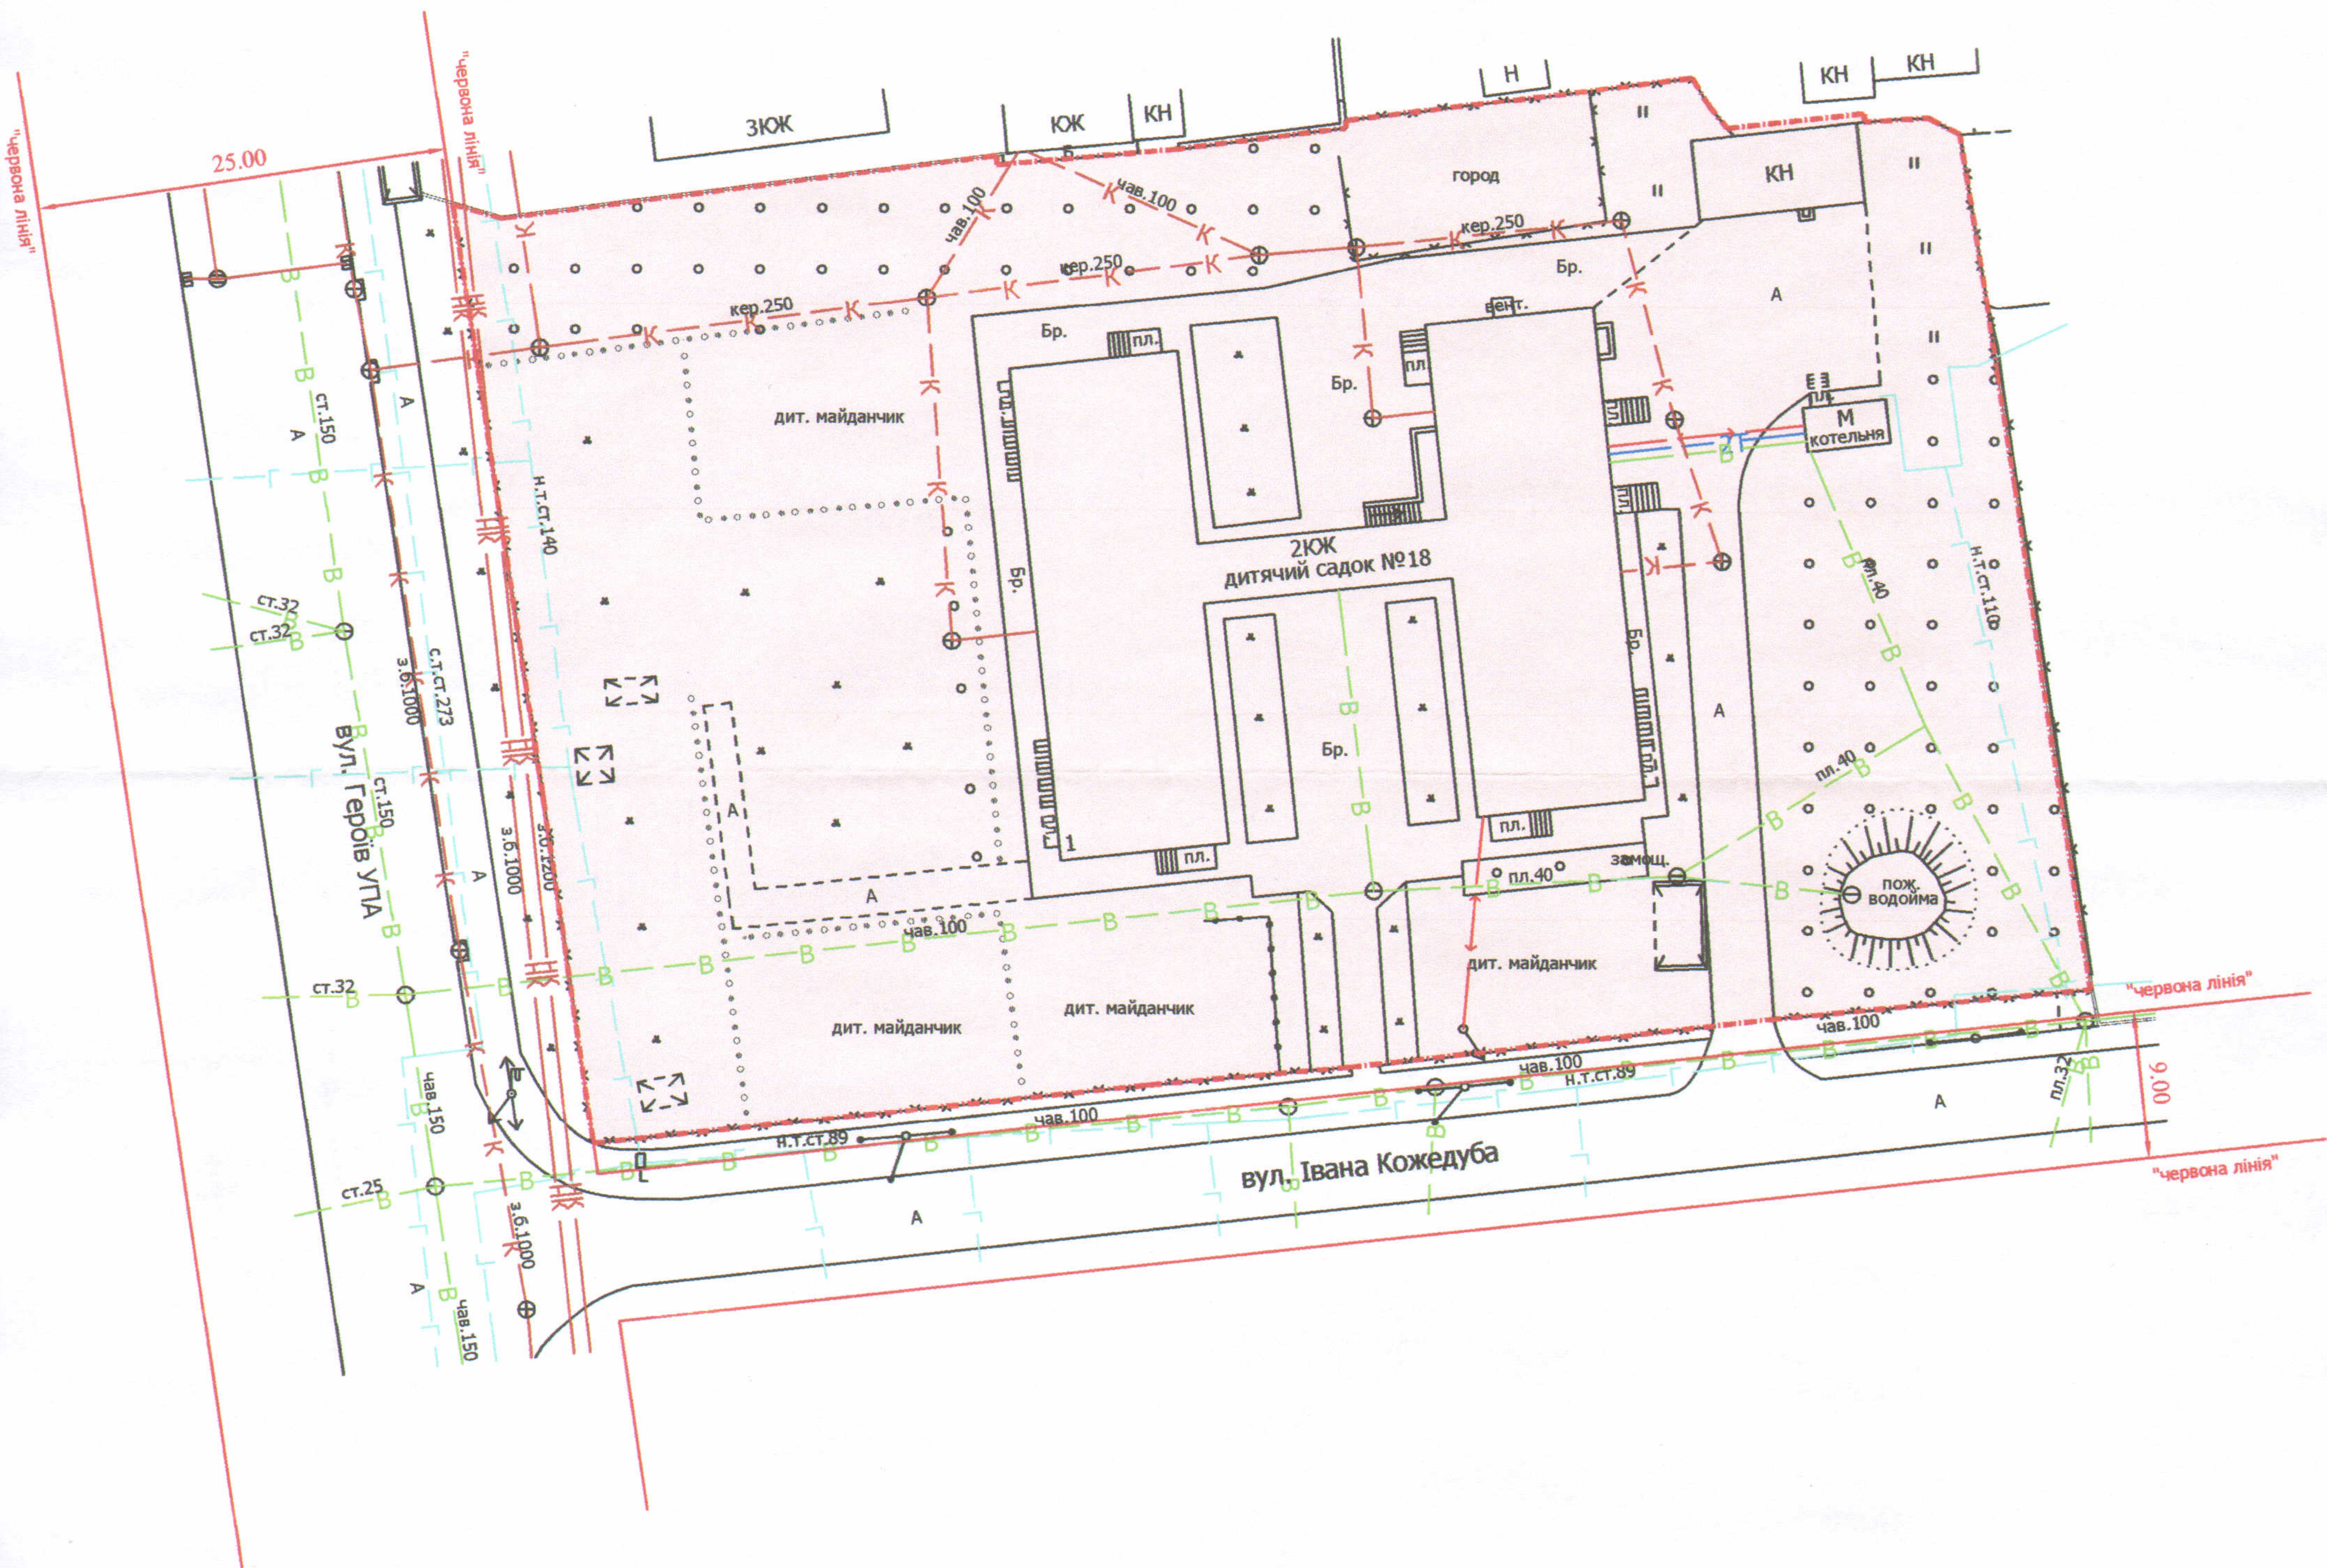


Адреса: м. Луцьк, вул. Івана Кожедуба, 1

Землекористувач:
Комунальний заклад "Дошкільний навчальний заклад № 18"
Луцької міської ради

Ситуаційний план

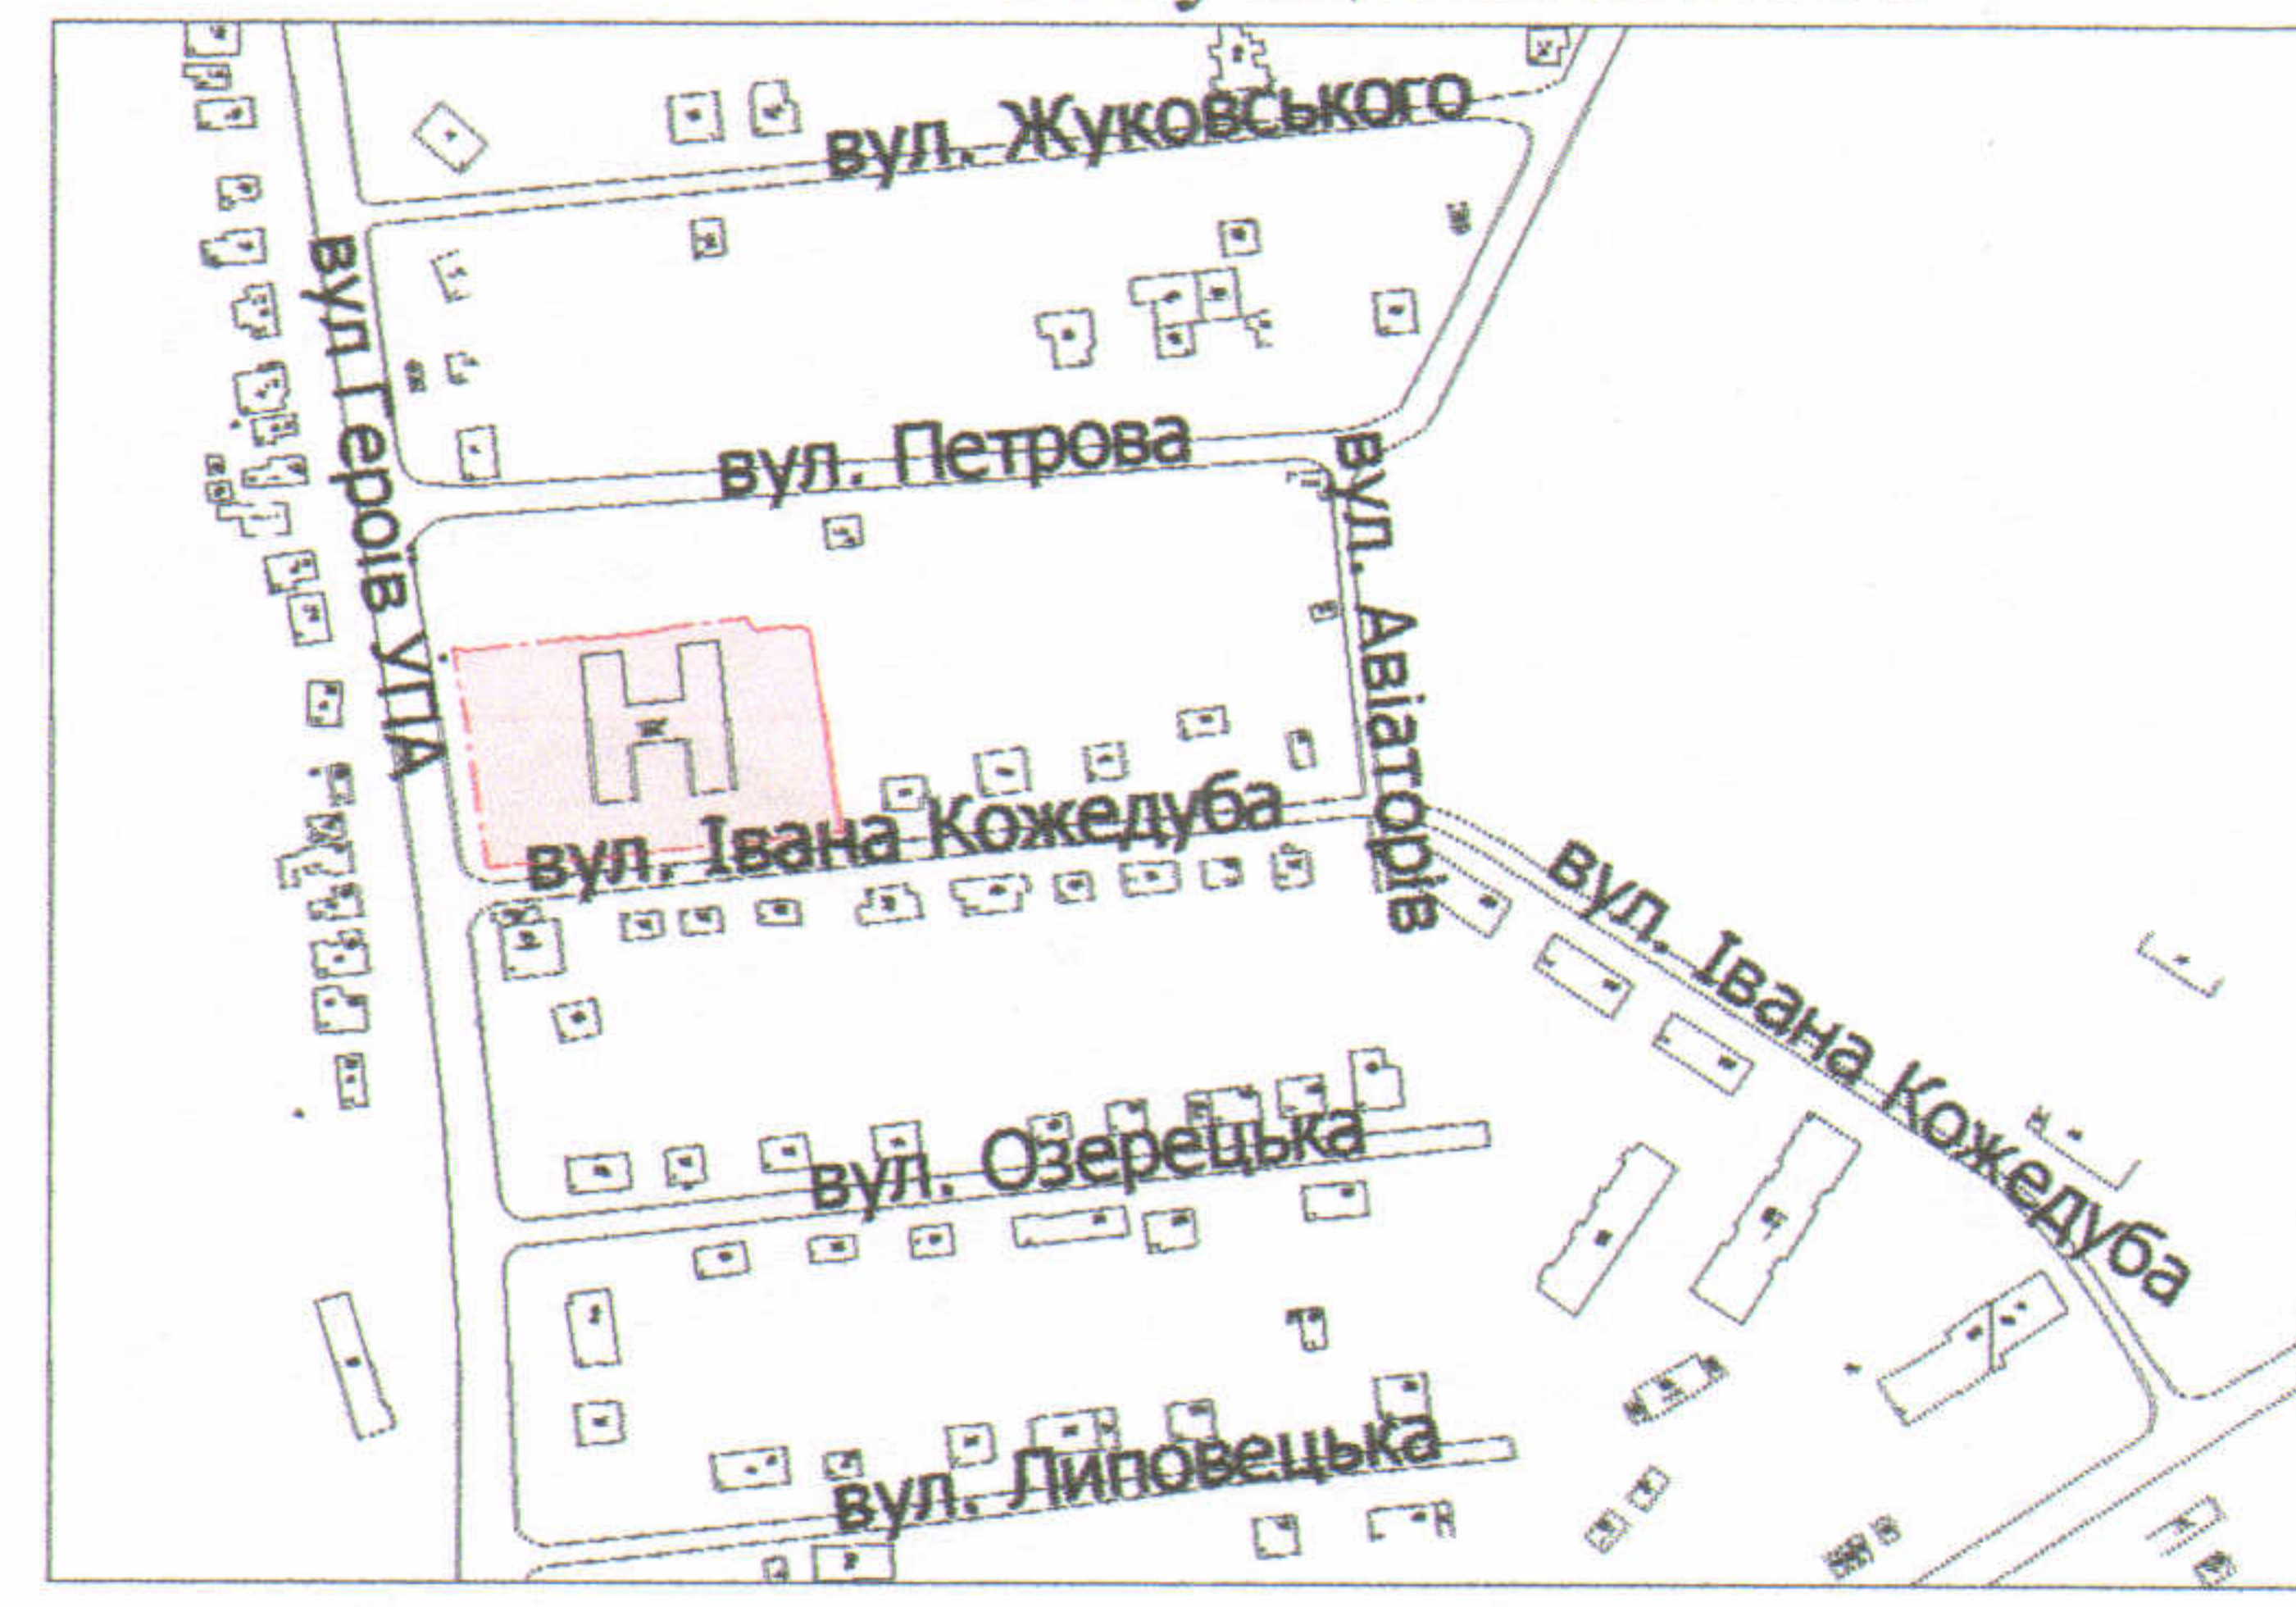

УМОВНІ ПОЗНАЧЕННЯ

0,53 га — земельна ділянка, що планується до відведення в постійне користування для будівництва та обслуговування будівель закладів освіти В 03.02

СЕКРЕТАР МІСЬКОЇ РАДИ

Григорій ПУСТОВІТ



Директор	Завадський В.М.	Масштаб 1: 500	
Перевірив	Завадський В.М.	Орієнтовна площа ділянки (га)	3
Виконав	Кунц О.Ю.		у власність
		0,53	-