

ПЛАН
земельної ділянки

Додаток до рішення міської ради
№ _____ від "___" _____ 20__ р.

Кадастровий номер: 0710100000:22:068:0159



Адреса: м. Луцьк, пр-т Соборності, 21-а

Землекористувач:

Комунальний заклад "Дошкільний навчальний заклад №31"

Луцької міської ради

Ситуаційний план

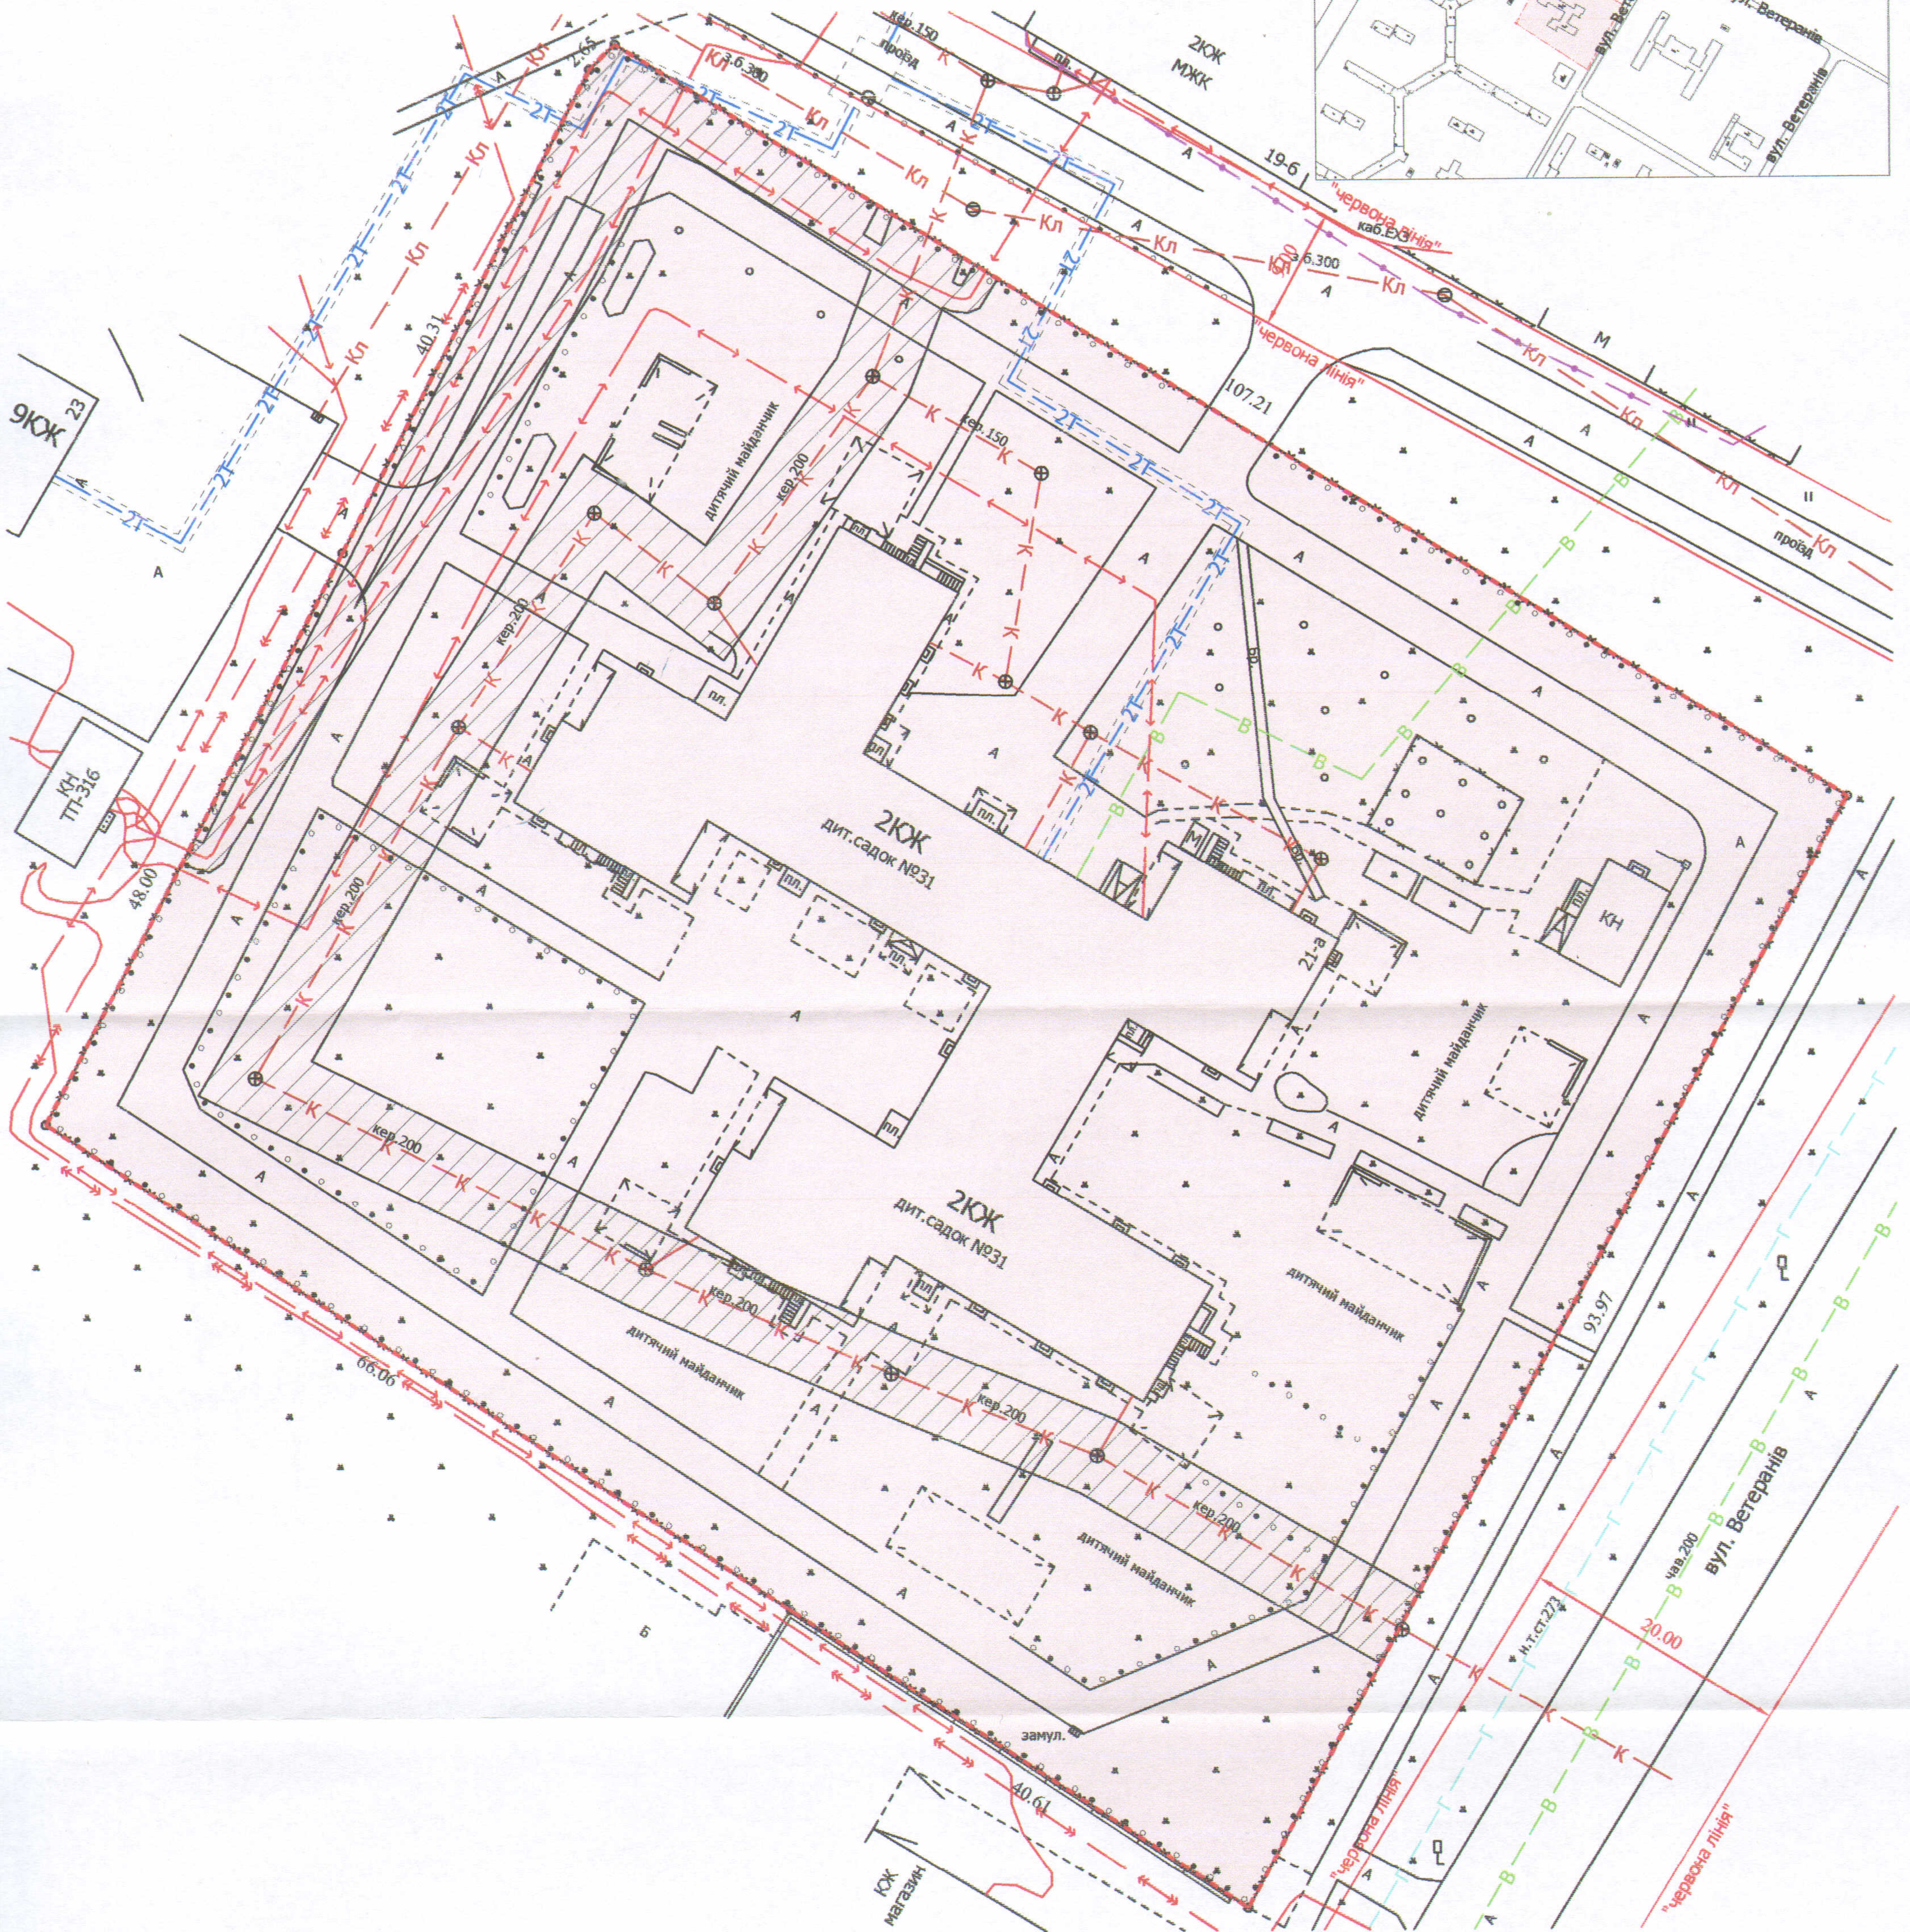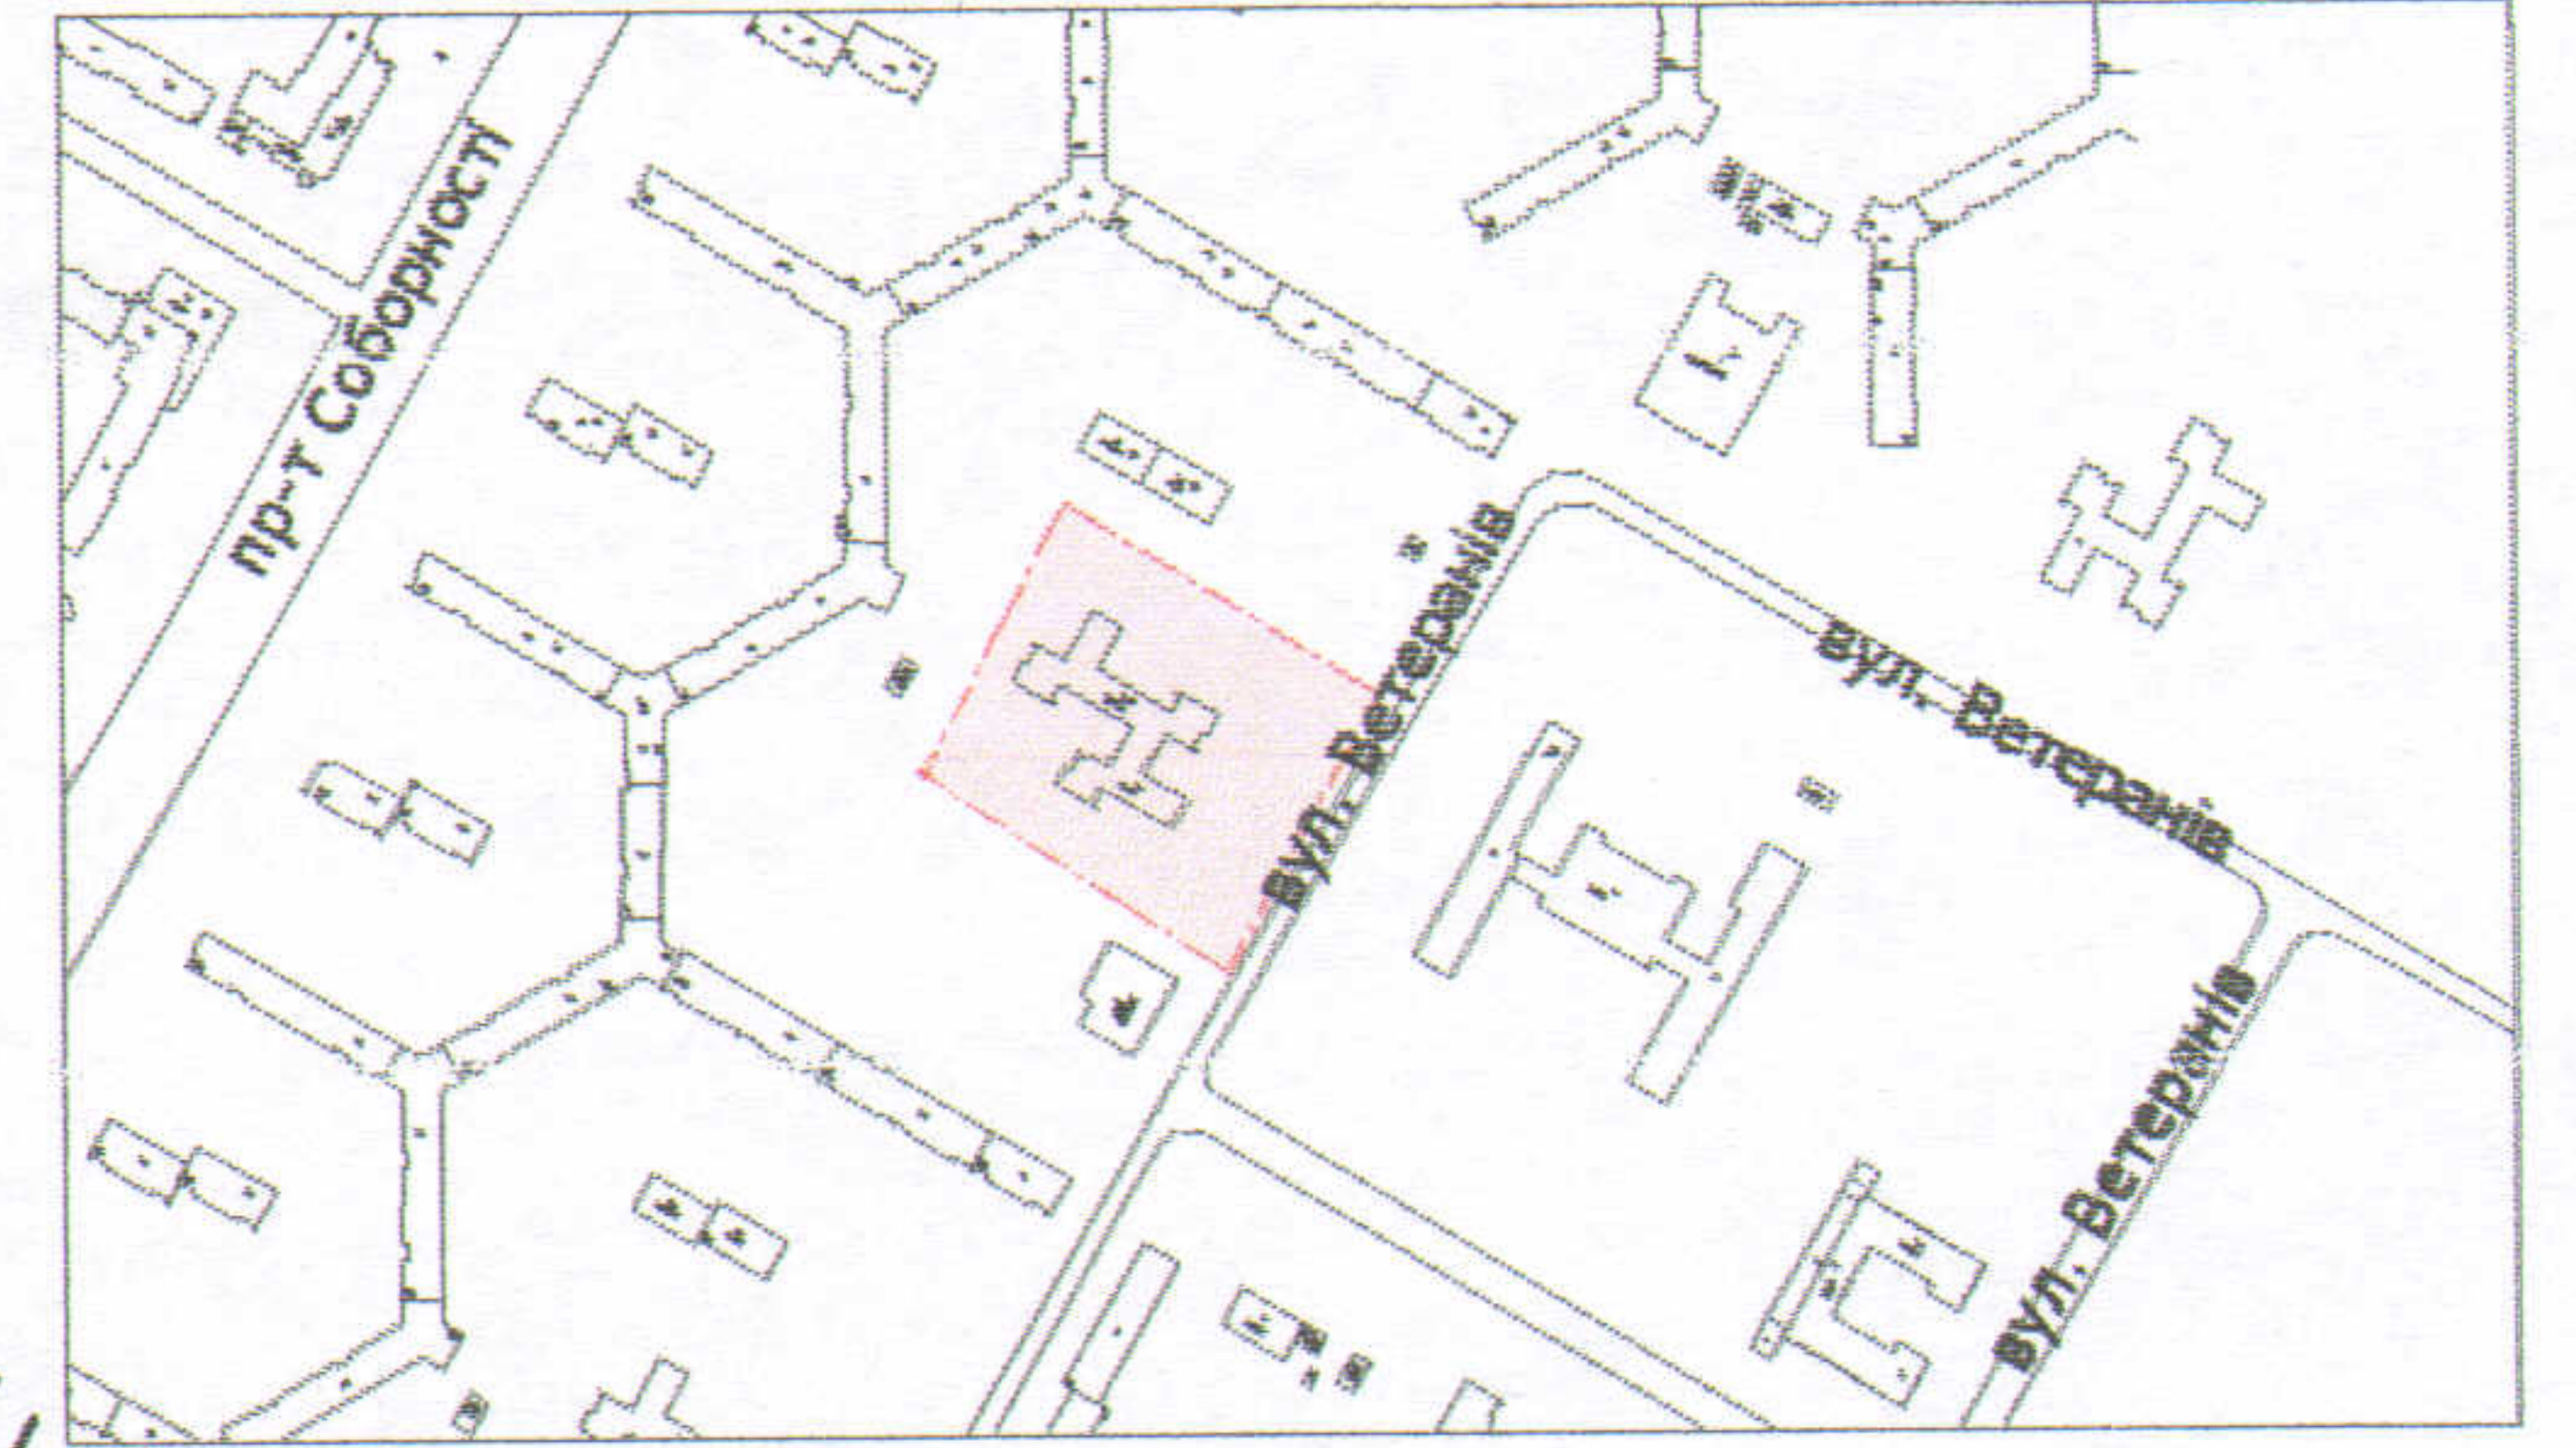

УМОВНІ ПОЗНАЧЕННЯ

0,9885 га — земельна ділянка, що надається в постійне користування для будівництва та обслуговування будівель закладів освіти (В 03.02)

0,1491 га — обмеження, встановлені щодо використання земельної ділянки (охоронні зони навколо інженерних комунікацій (01.08) - теплотраса, каналізація, підземна кабельна лінія електропередачі)

СЕКРЕТАР МІСЬКОЇ РАДИ

Григорій ПУСТОВІТ

Директор: Завадський В.М.
Перевіряв: Завадський В.М.
Виконав: Клепан О.В.
Підприємство: ПП "Луцькземресурс"

Масштаб 1: 500

Площа ділянки (га)	З них	
	в постійне користування	в оренду
0,9885	0,9885	-