
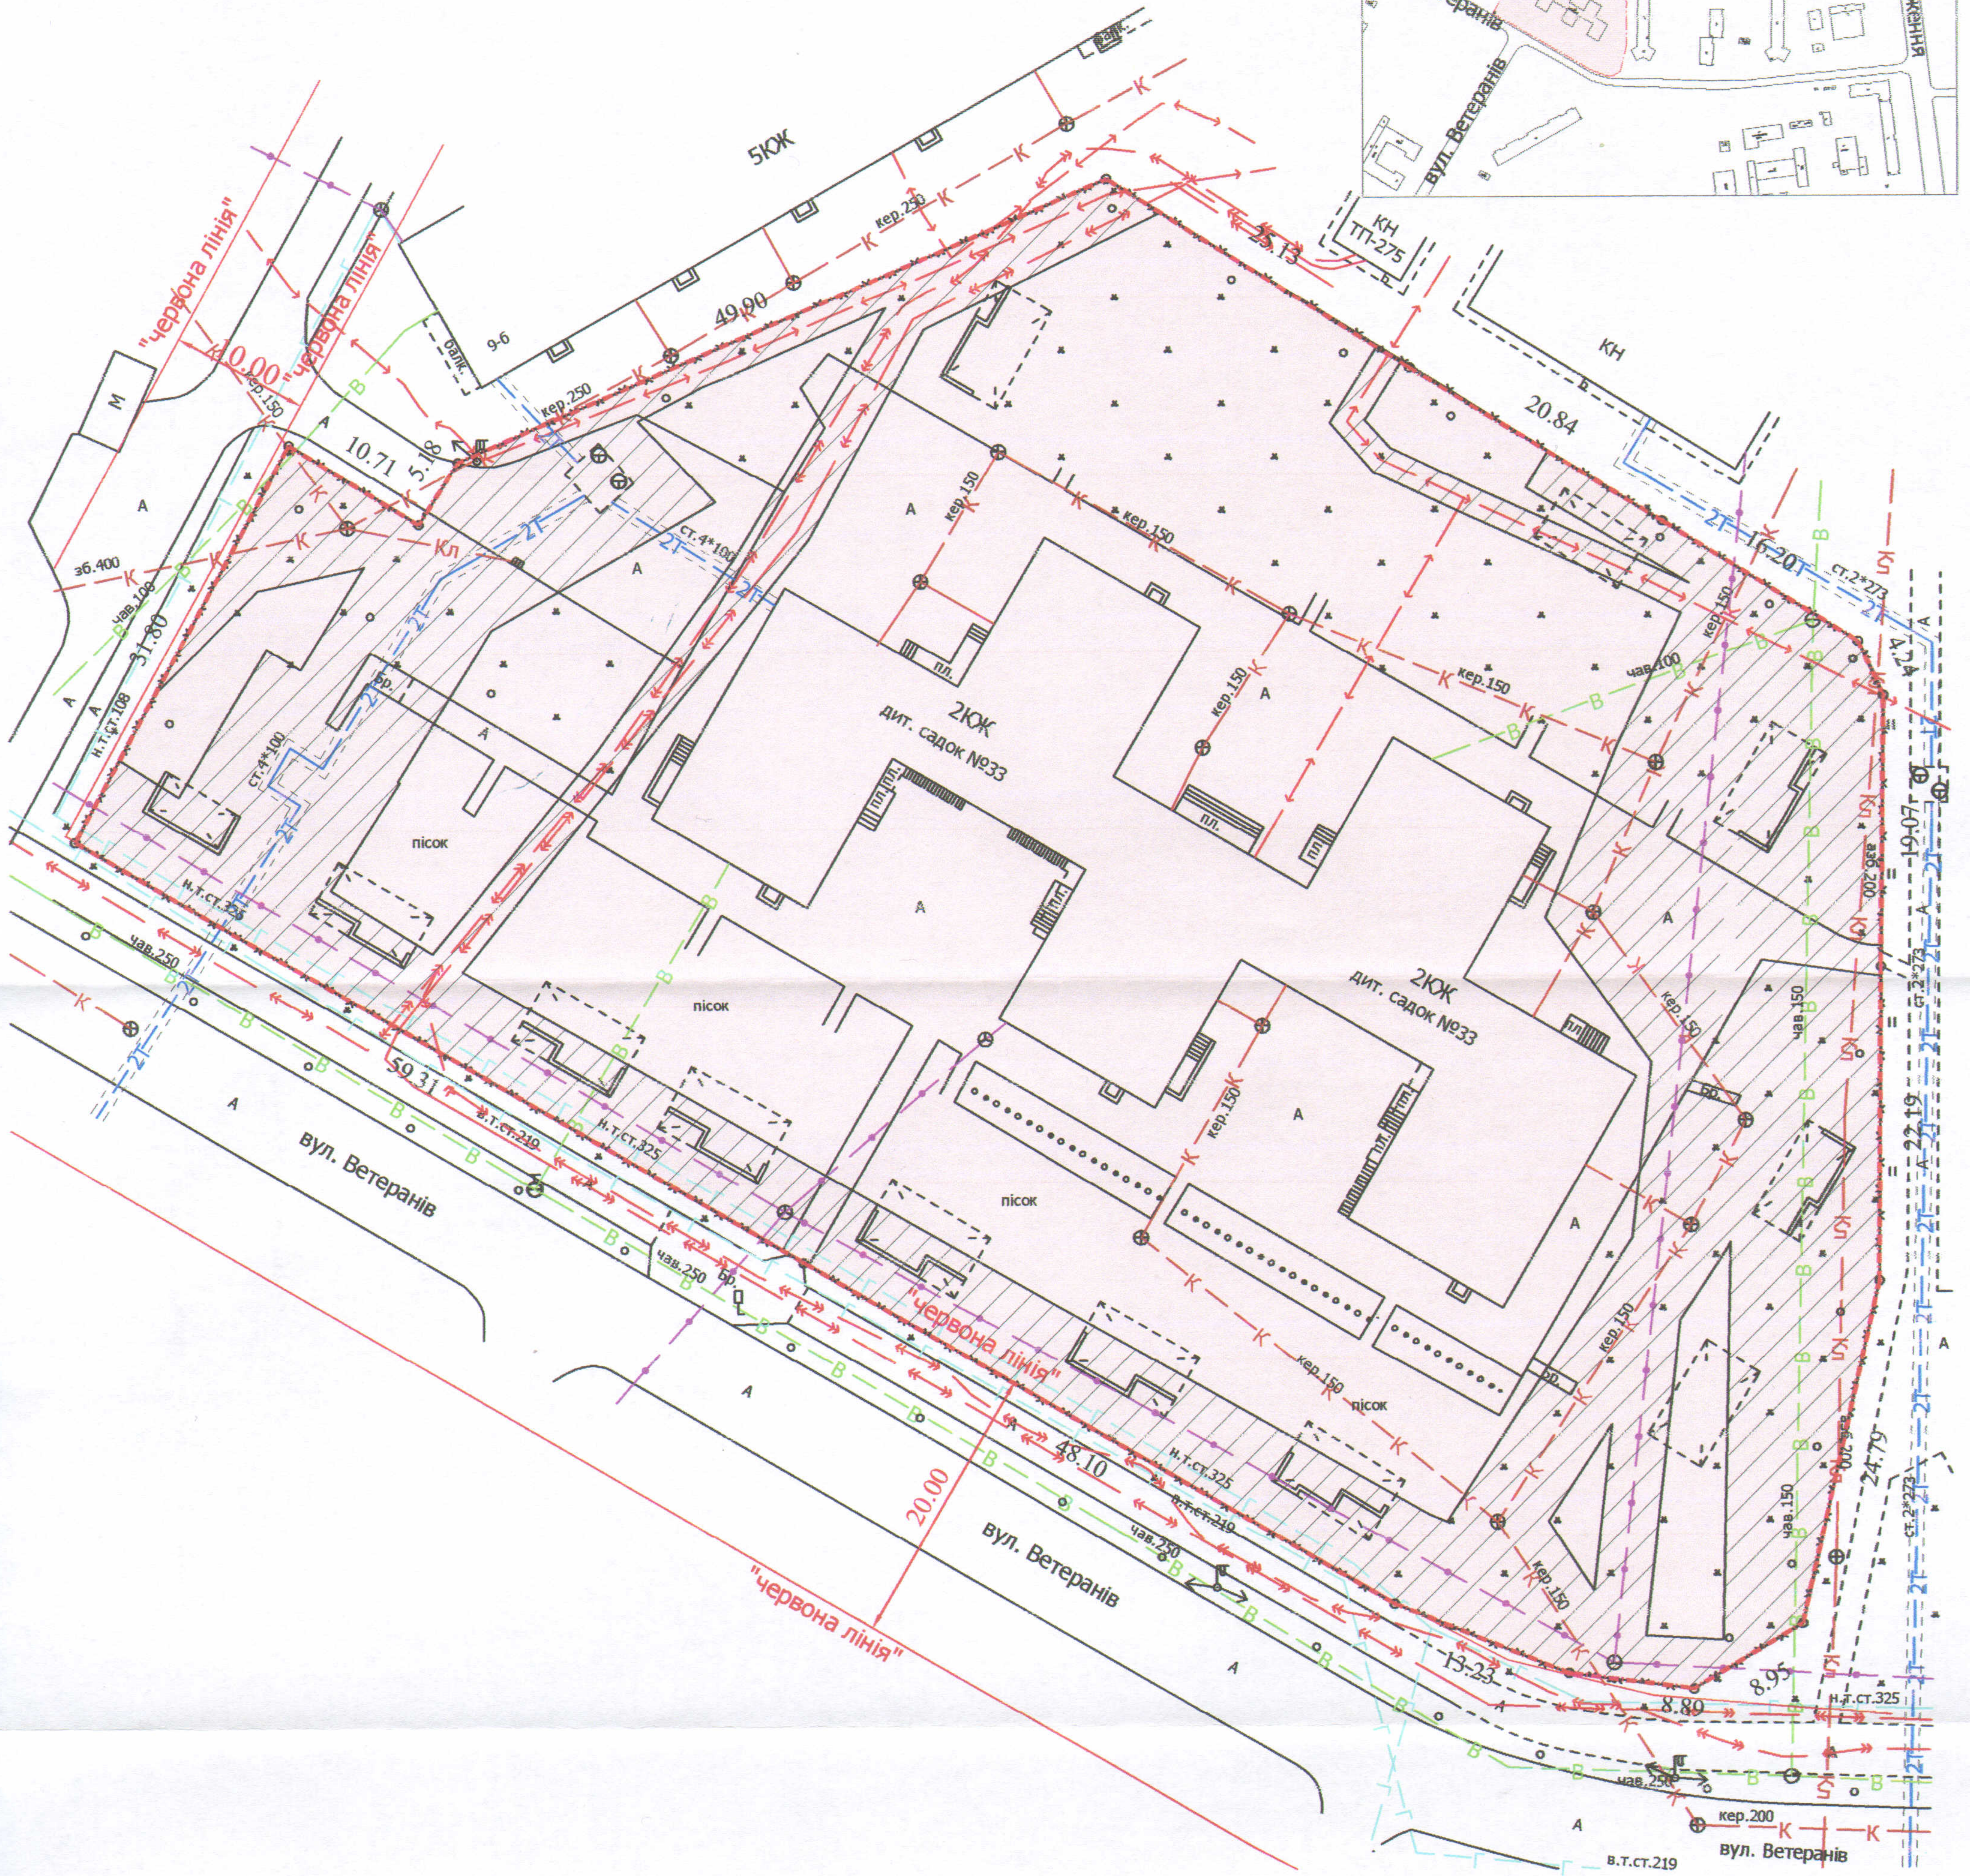


ПЛАН
земельної ділянки

Додаток до рішення міської ради
№ _____ від " ____ " _____ 20__ р.

Кадастровий номер: 0710100000:22:068:0160
Адреса: м. Луцьк, вул. Ветеранів, 2
Землекористувач:
Комунальний заклад "Дошкільний навчальний заклад №33"
Луцької міської ради

Ситуаційний план

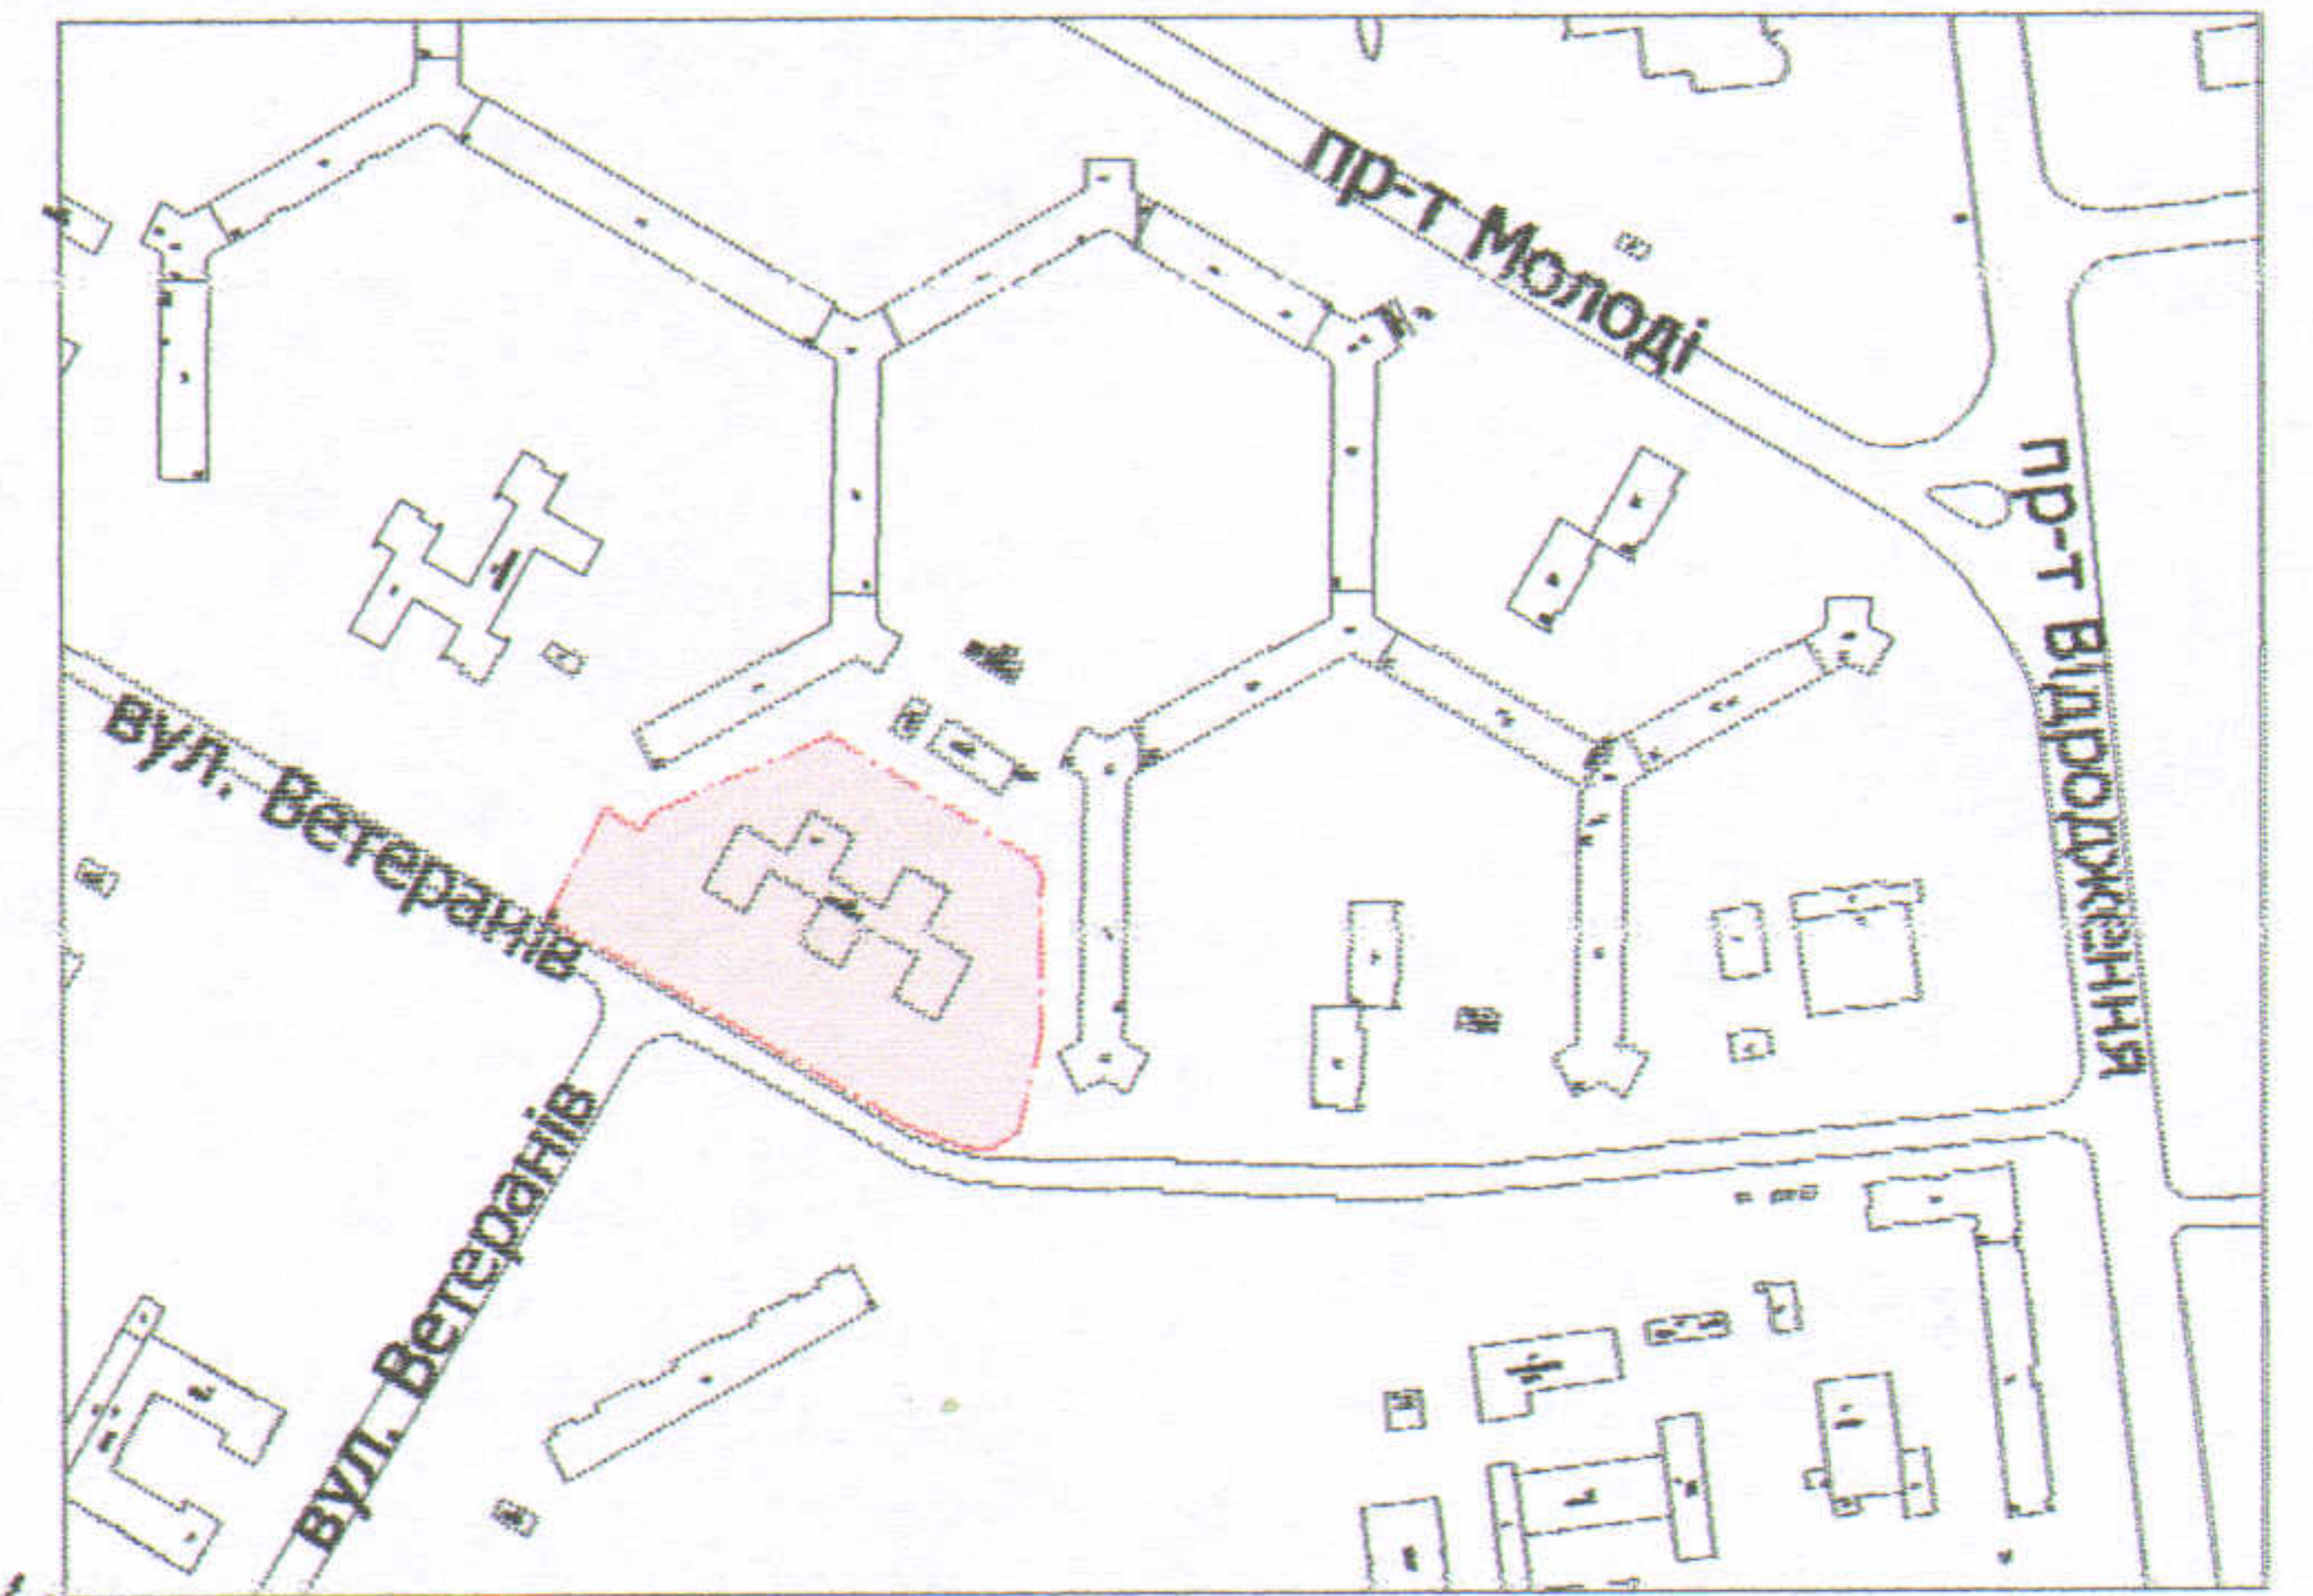

УМОВНІ ПОЗНАЧЕННЯ

0,8210 га — земельна ділянка, що надається в постійне користування для будівництва та обслуговування будівель закладів освіти (В 03.02)

0,3003 га — обмеження, встановлені щодо використання земельної ділянки (охоронні зони навколо інженерних комунікацій (01.08) - водопровід, газопровід, теплотраса, каналізація, підземна кабельна лінія електропередачі, підземна кабельна лінія електрозв'язку)

СЕКРЕТАР МІСЬКОЇ РАДИ _____ Григорій ПУСТОВІТ

Директор:	<i>Завадський В.М.</i>	Завадський В.М.	Масштаб 1: 500
Перевірів:	<i>Завадський В.М.</i>	Завадський В.М.	
Виконав:	<i>Клепач О.В.</i>	Клепач О.В.	
ПП "Луцькземресурс"			Площа ділянки (га)
			3 них
			в постійне користування
			в оренду
			0,8210
			0,8210
			-