

ПЛАН
земельної ділянки

Додаток до рішення міської ради
№ _____ від " " _____ 20__ р.

Кадастровий номер: 0710100000:34:065:0011



Адреса: м. Луцьк, вул. Гетьмана Сагайдачного, 4

Землекористувач:

Комунальний заклад "Дошкільний навчальний заклад №34"

Луцької міської ради

Ситуаційний план

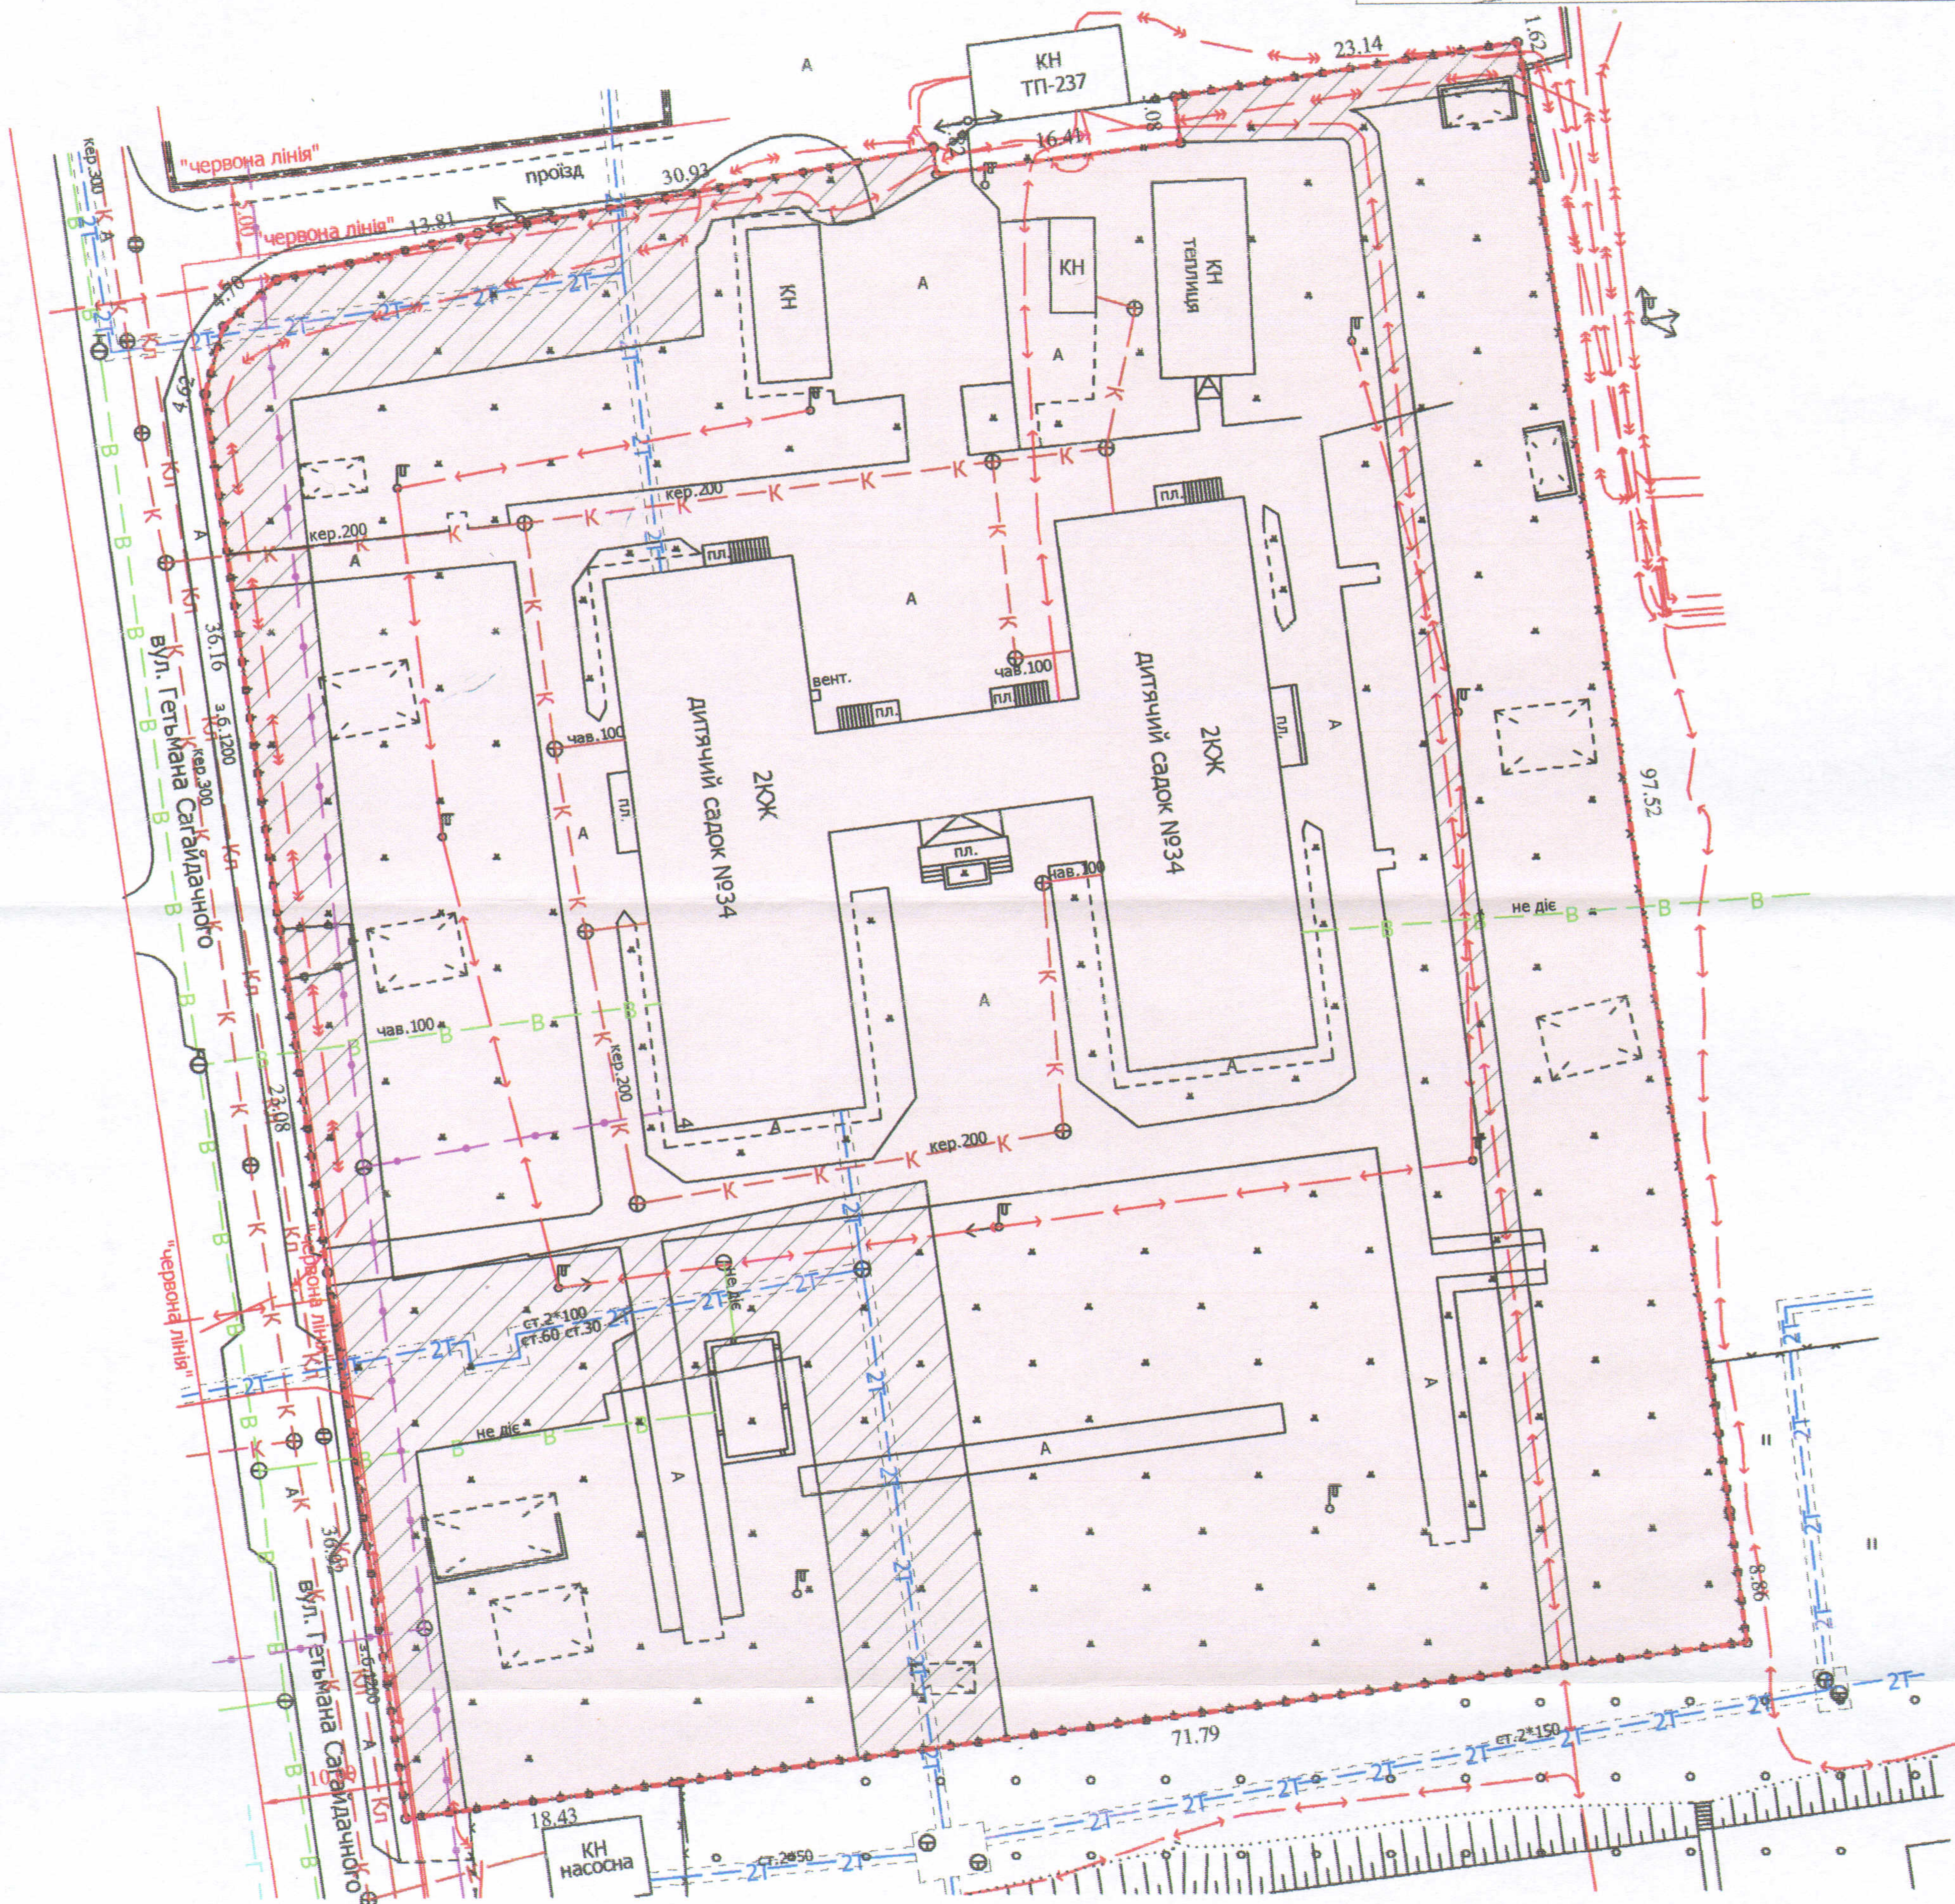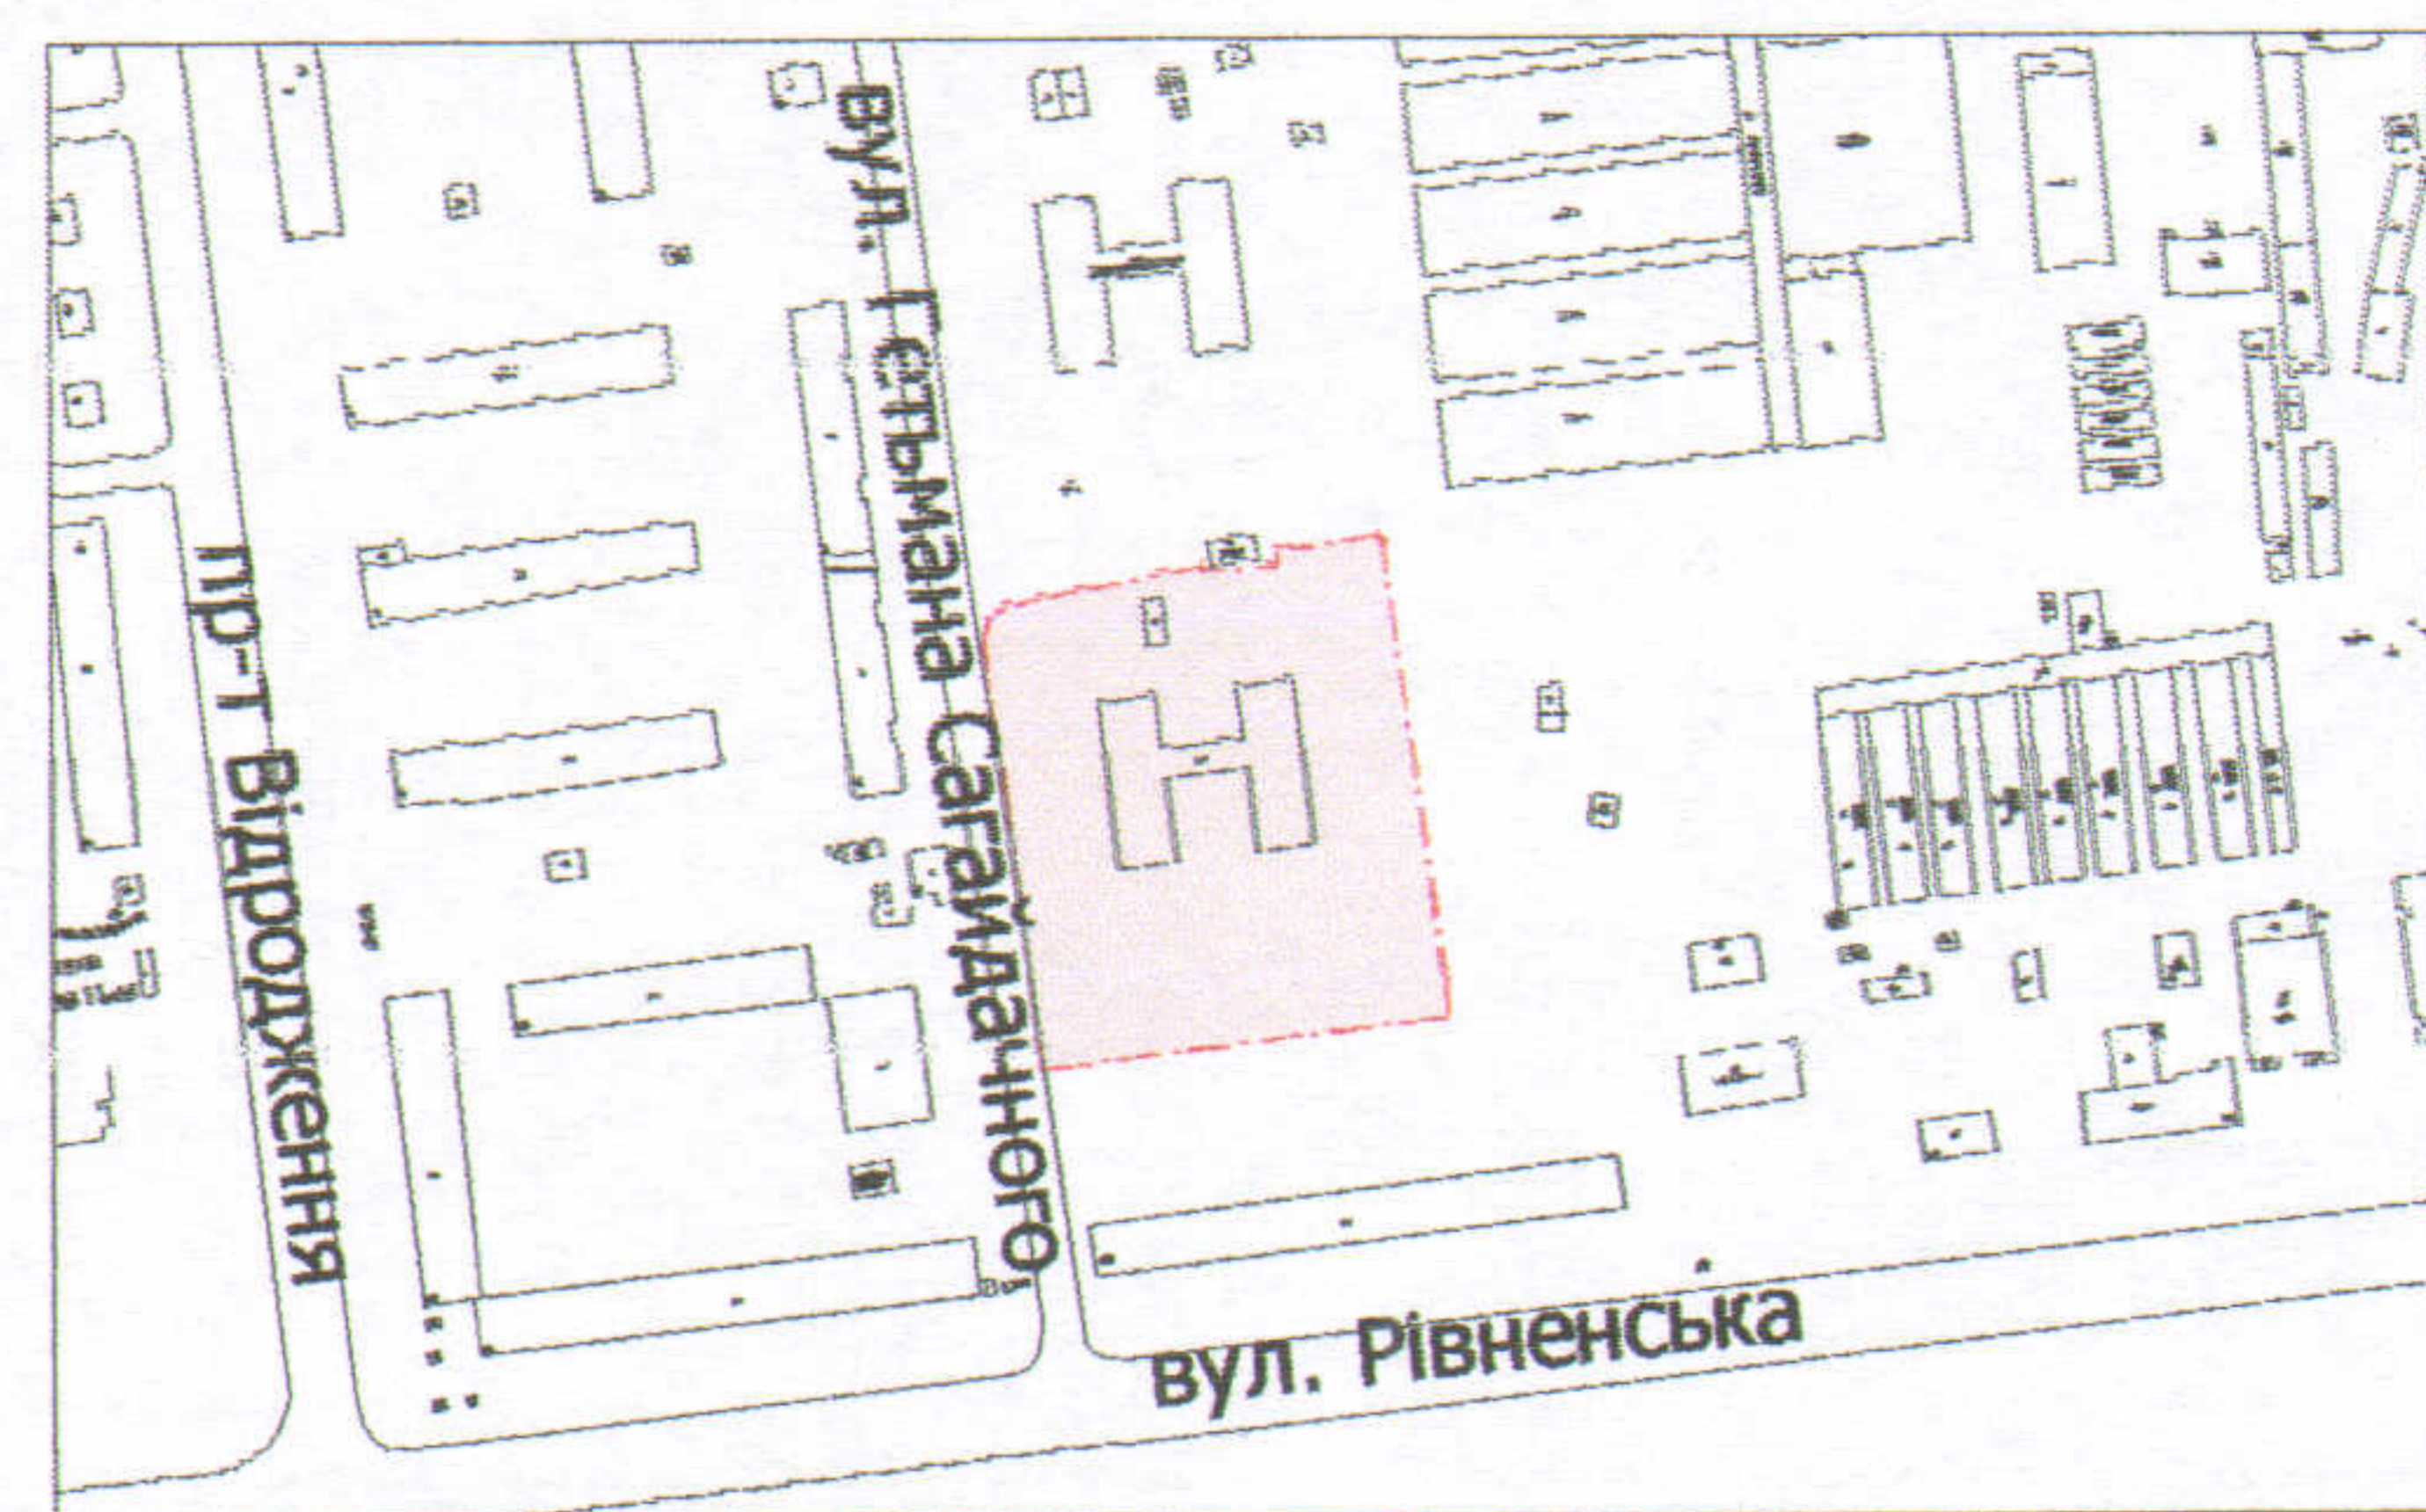

УМОВНІ ПОЗНАЧЕННЯ

0,9488 га — земельна ділянка, що надається в постійне користування для будівництва та обслуговування будівель закладів освіти (В 03.02)

0,1714 га — обмеження, встановлені щодо використання земельної ділянки (охоронні зони навколо інженерних комунікацій (01.08) - теплотраса, каналізація, повітряна лінія електропередачі, підземна кабельна лінія електропередачі, підземна кабельна лінія електрозв'язку)

СЕКРЕТАР МІСЬКОЇ РАДИ

Григорій ПУСТОВІТ

Директор
Завадський В.М.
Перевірів
Завадський В.М.
Виконав
Клепач О.В.
ПІП "Луцькземресурс"

Масштаб 1: 500

Площа ділянки (га)	З них	
	в постійне користування	в оренду
0,9488	0,9488	-