

ПЛАН  
земельної ділянки

Додаток до рішення міської ради  
№ \_\_\_\_\_ від "\_\_\_" \_\_\_\_\_ 20\_\_ р.

Кадастровий номер: 0710100000:11:092:0025


Адреса: м. Луцьк, вул. Даргомижського, 5-а

Землекористувач:

Комунальний заклад "Дошкільний навчальний заклад №5"

Луцької міської ради

Ситуаційний план

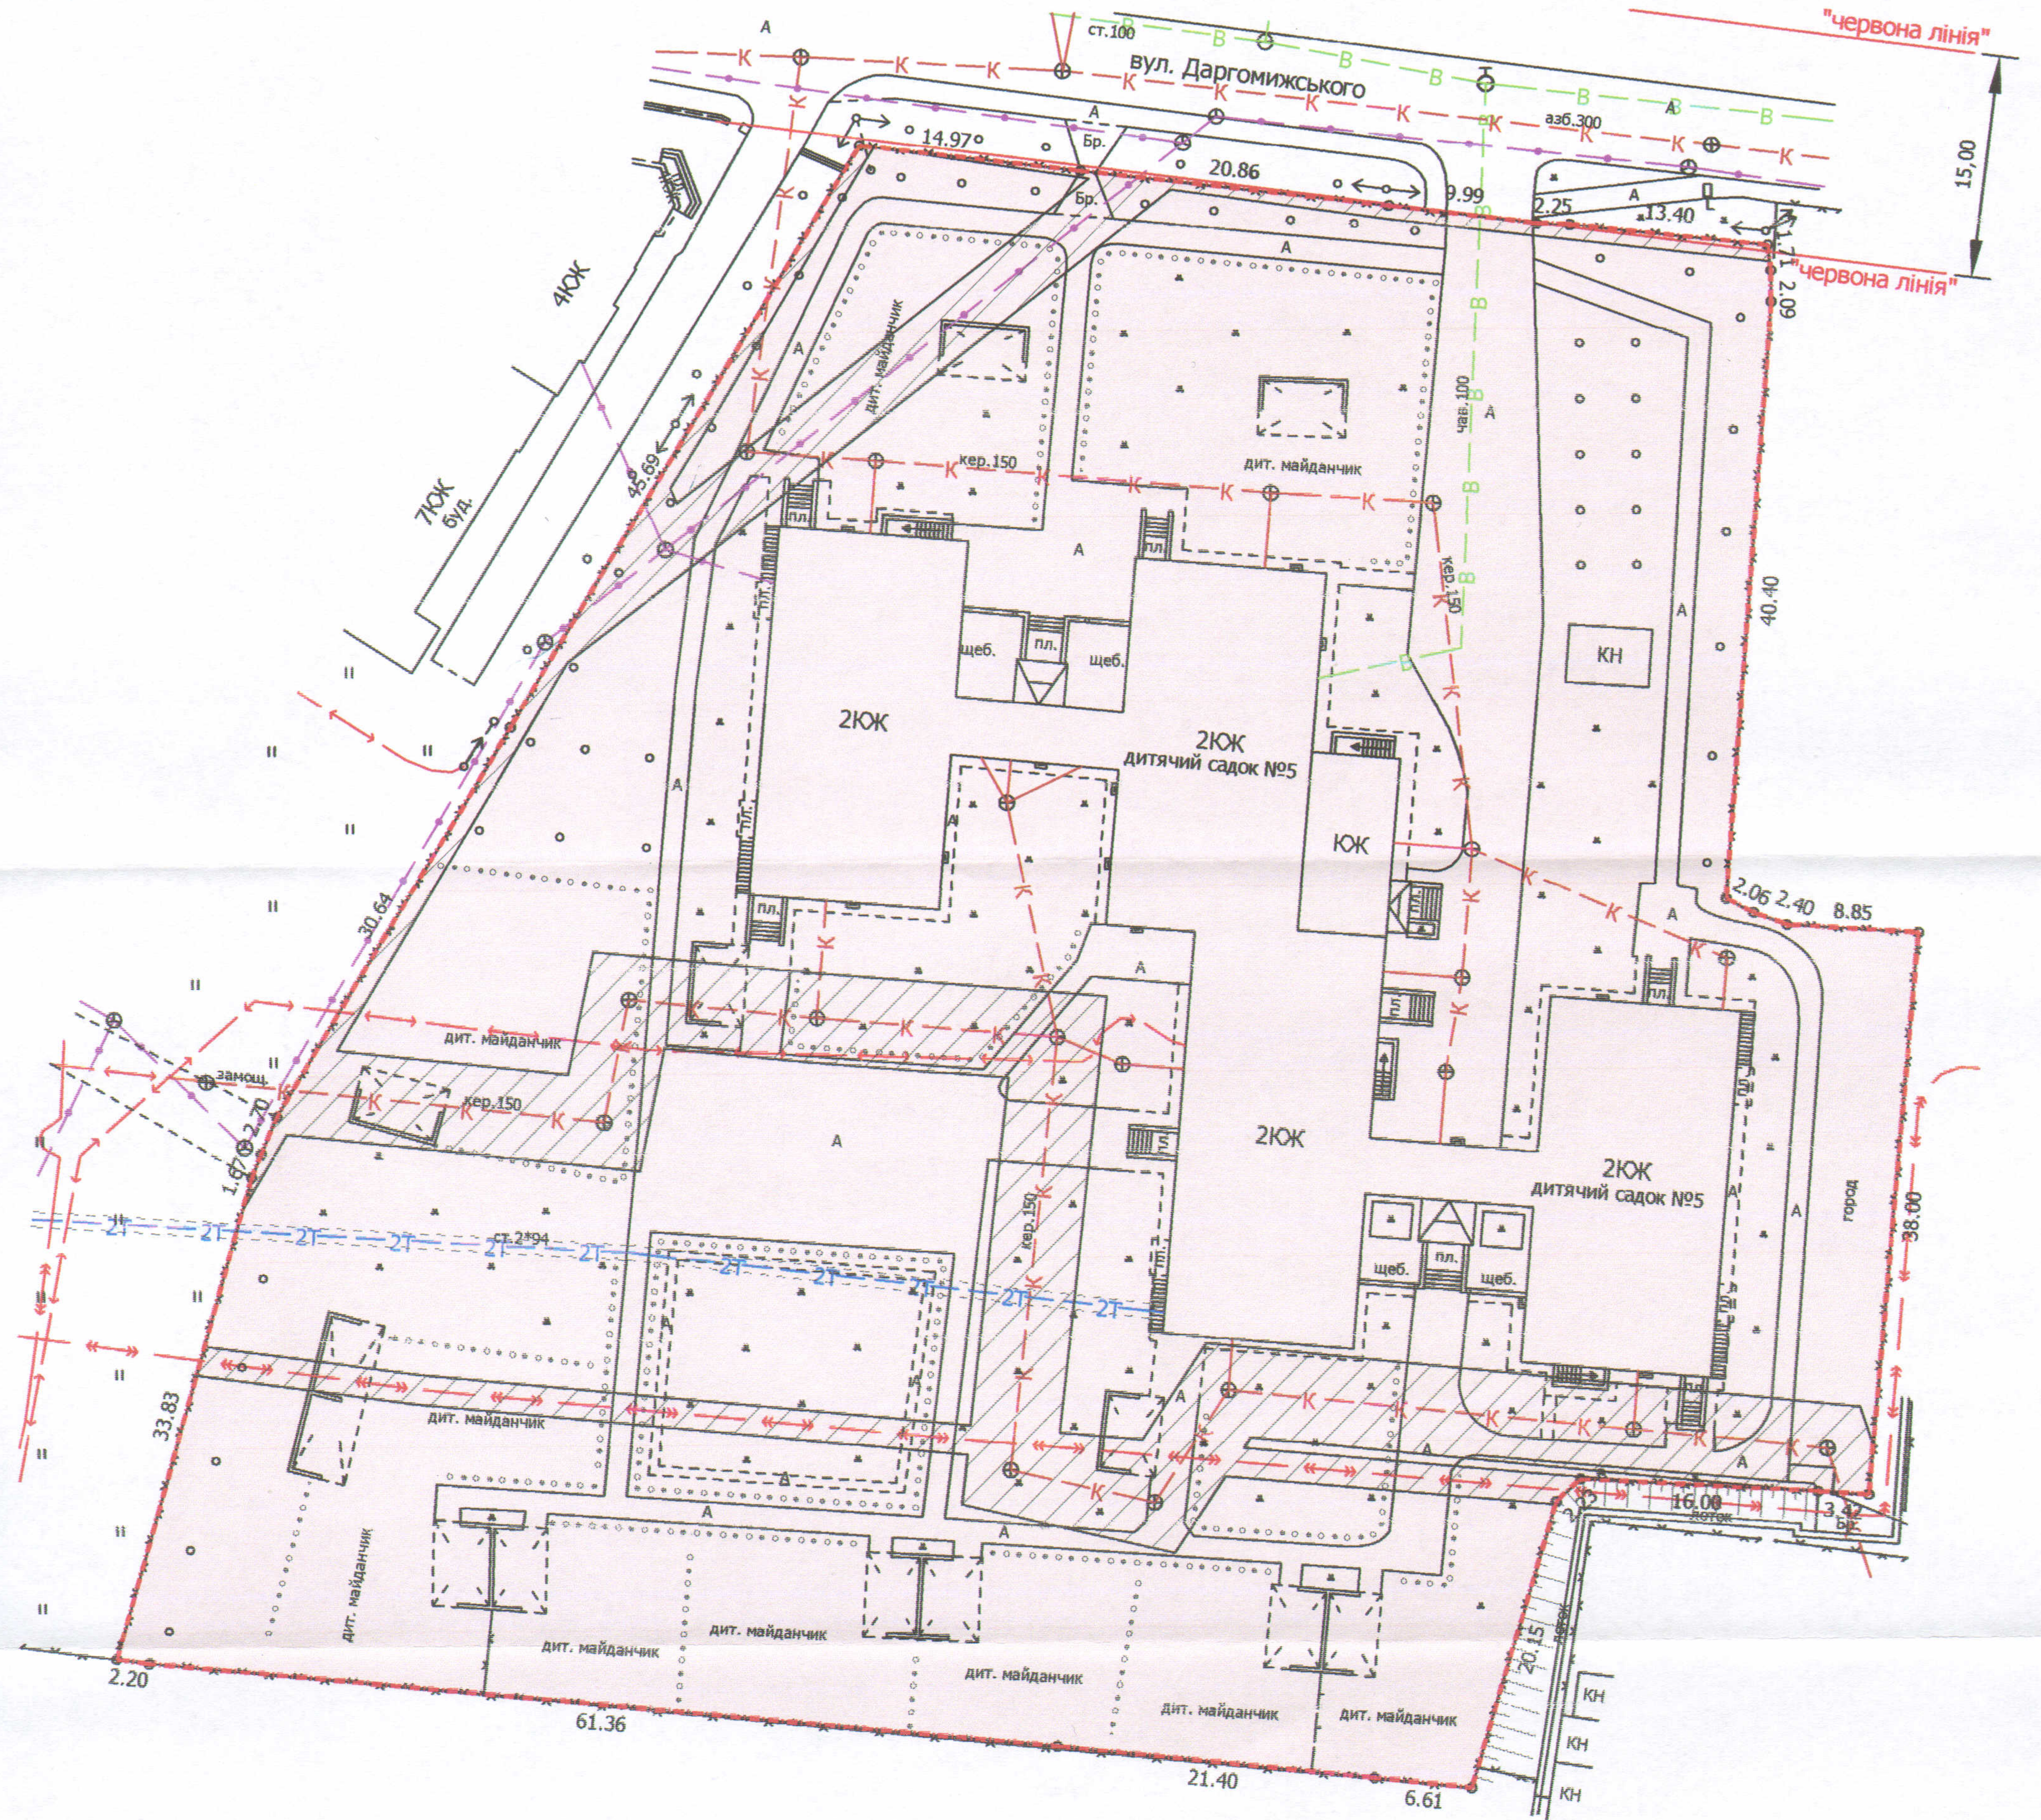

УМОВНІ ПОЗНАЧЕННЯ

**0,9439 га** — земельна ділянка, що надається в постійне користування для будівництва та обслуговування будівель закладів освіти (В 03.02)

**0,1350 га** — обмеження, встановлені щодо використання земельної ділянки (охоронні зони навколо інженерних комунікацій (01.08) - каналізація, повітряна лінія електропередачі, підземна кабельна лінія електропередачі, підземна кабельна лінія електрозв'язку)

СЕКРЕТАР МІСЬКОЇ РАДИ

Григорій ПУСТОВІТ

ЛУЦЬК

Директор: Завадський В.М.

Перевірив: Завадський В.М.

Виконав: Кіслач О.В.

ПІП "Луцькземресурс"

Масштаб 1: 500

Площа ділянки (га)	З них	
	в постійне користування	в оренду
0,9439	0,9439	-